3/2.4 RISBE

Legenda risba št. 0

Situacije

Situacijski prikaz, M1:500 risba št. 1



Shematske risbe

Shema kabelske kanalizacije Telekom Slovenije risba št. 2

Shema kabelske kanalizacije T2 risba št. 3

Shema kabelske kanalizacije Telemach risba št. 4

KOMUNALNI VODI

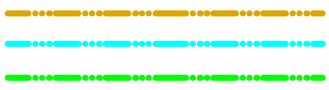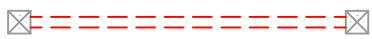
		OBSTOJEČI	PREDVIDENI
KANALIZACIJA	meteorna		
	fekalna		
VODOVOD			
PLINOVOD			
TOPLOVOD			
EL KOM. – TELEKOM SLO EL KOM. – T2 EL KOM. – TELEMACH			
ELEKTRIKA	javna razsvet.		
	nizka napetost		
	visoka napetost		
	CEVI		

NOVERA PROJEKT d.o.o.
Letališka cesta 27, Ljubljana

Objekt: Celovita prometna ureditev Litostrojske c. na odseku od Celovške c. do Ceste Ljubljanske brigade (ODSEK 1)
Investitor: Mestna občina Ljubljana, Mestni trg 1, Ljubljana
Naročnik: Dromos doo, Podbreg 2, Tolmin

Vrsta dokumentacije:	PZI	*Strokovno področje načrta:*	Načrt elektrotehnike – TK omrežje – 3/2
Številka projekta:	D319	*Številka načrta:*	24–055/TK
Vodja projekta:	mag.Simona Maksimovič, univ.dipl.inž.grad.	*Odgovorni projektant načrta:*	Peter Kranjc, dipl.inž.el.
Ident. št., podpis, datum:	IZS G–3002, IZS PI P–0014	*Ident. št., podpis, datum:*	IZS E–2088
Izdelovalec projekta:		*Izdelovalec načrta:*	

Vsebina prikaza: Legenda
Merilo: %
Sprememba: .
Datum: september 2024
Št. prikaza: 0

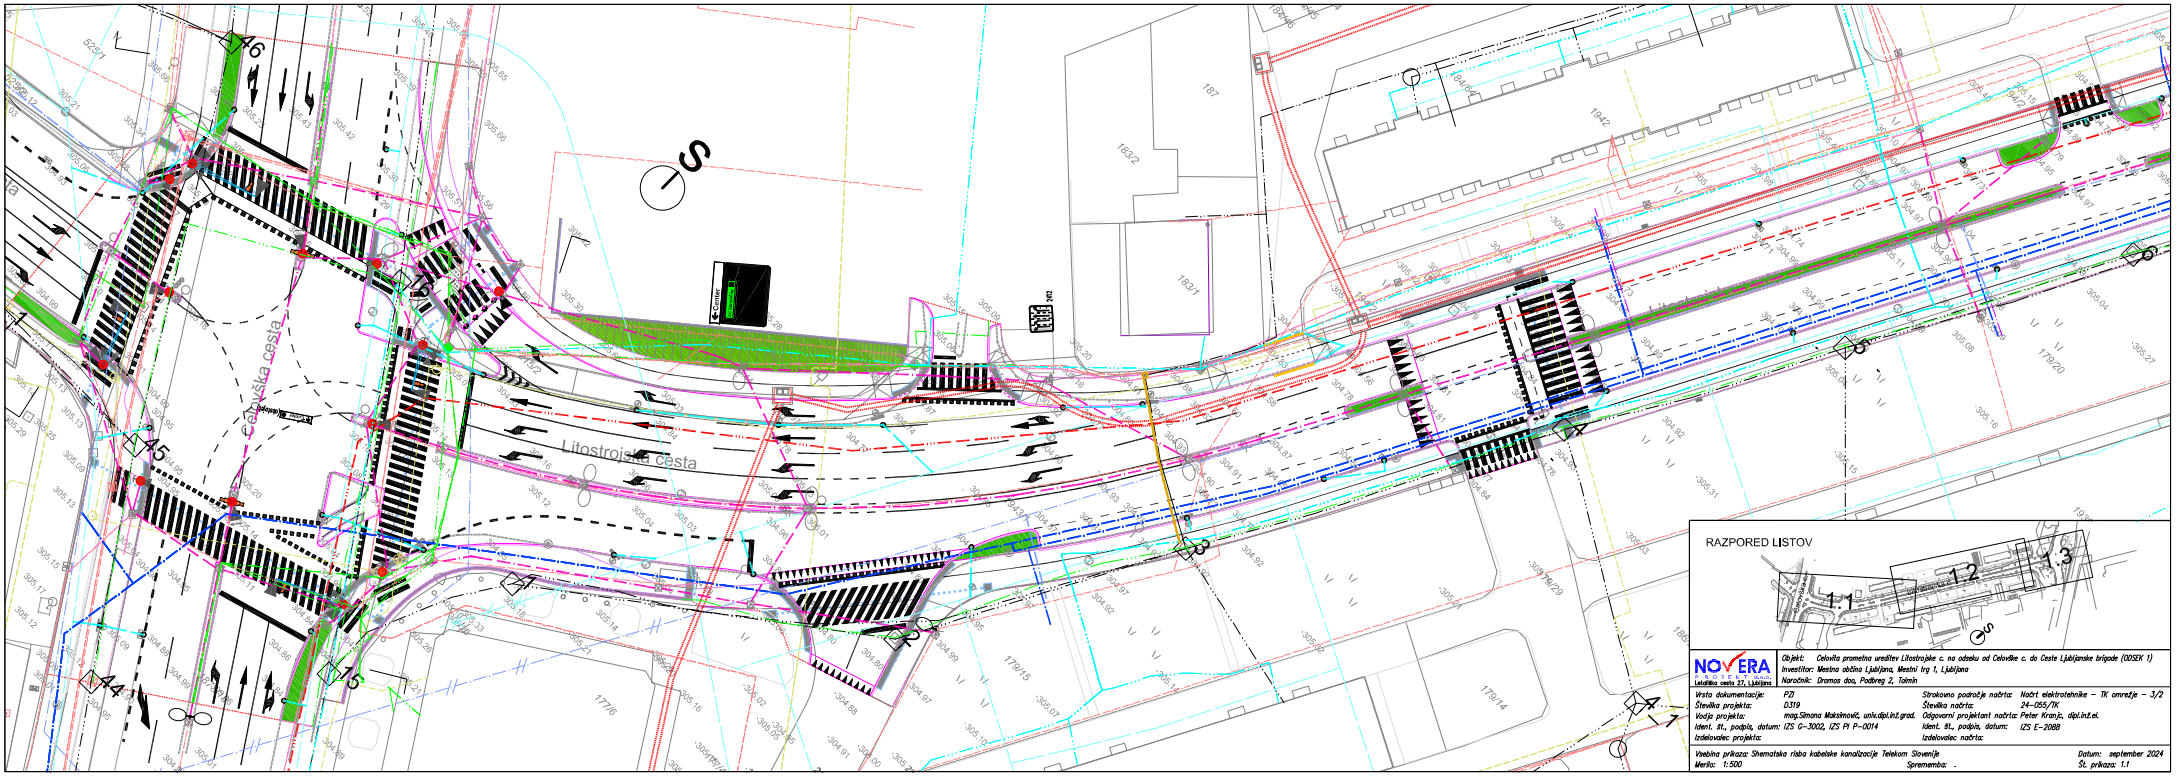



NOVERA
Letališka cesta 27, Ljubljana

Objekt: Celovška prometna ureditev Litostrojske c. na odseku od Celovške c. do Ceste Ljubljanske brigade (1005EK 1)
Investitor: Mestna občina Ljubljana, Mestni trg 1, Ljubljana
Naročnik: Dramas doo, Podbreg 2, Tolmin

Vrsta dokumentacije:	PZI	Strokovno področje načrta:	Načrt elektrotehnike – TK omrežje – 3/2
Številka projekta:	D319	Številka načrta:	24-055/TK
Vodja projekta:	mag.Simona Maksimović, univ.dipl.inž.grad.	Odgovorni projektant načrta:	Peter Kranjc, dipl.inž.el.
Ident. št., podpis, datum:	IZS G-3002, IZS PI P-0014	Ident. št., podpis, datum:	IZS E-2088
Izdelovalec projekta:		Izdelovalec načrta:	

Vsebina prikaza: Shematska risba kabelske kanalizacije Telekom Slovenije
Merilo: 1:500
Sprememba: .
Datum: september 2024
Št. prikaza: 1.1

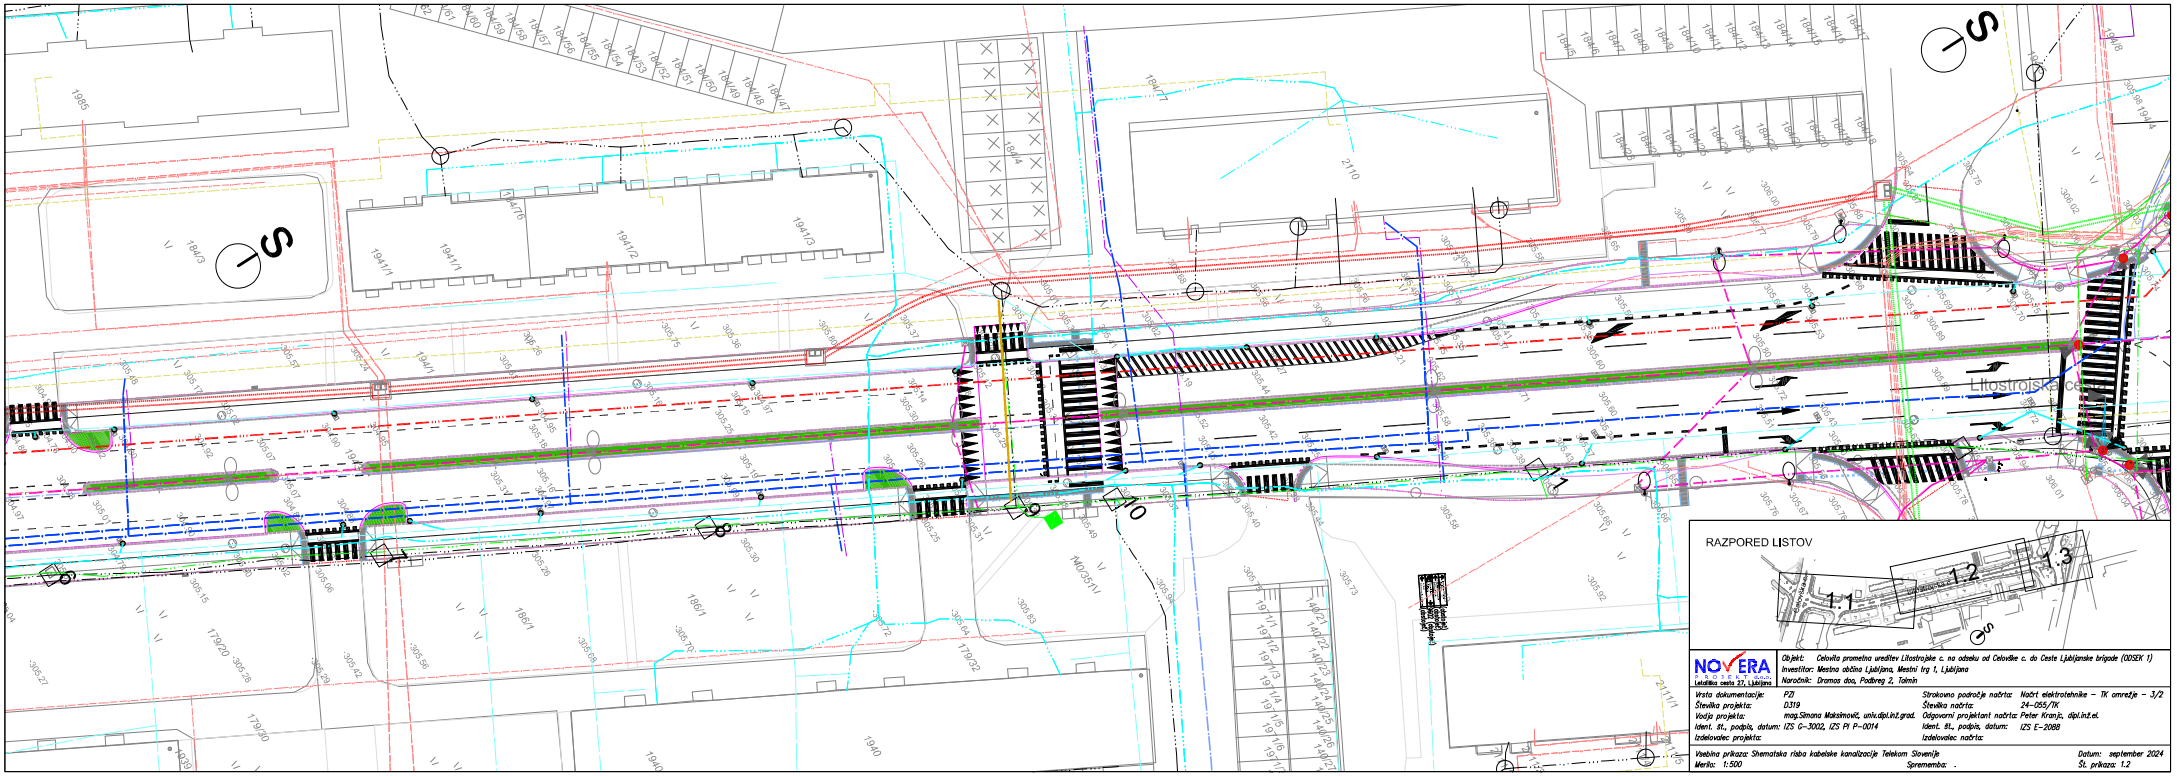
Litostrojska cesta
RAZPORED LISTOV
1.1
1.2
1.3
NOVERA
Letališka cesta 27, Ljubljana
Objekt: Celovška prometna ureditev Litostrojske c. na odseku od Celovške c. do Ceste Ljubljanske brigade (0052EK 1)
Investitor: Mestna občina Ljubljana, Mestni trg 1, Ljubljana
Naročnik: Dramas doo, Podbreg 2, Tolmin
Vrsta dokumentacije: PZI
Strokovno področje načrta: Načrt elektrotehnike – TK omrežje – 3/2
Številka projekta: D319
Številka načrta: 24-055/TK
Vodja projekta: mag.Simona Maksimović, univ.dipl.inž.grad.
Odgovorni projektant načrta: Peter Kranjc, dipl.inž.el.
Ident. št., podpis, datum: IZS G-3002, IZS PI P-0014
Ident. št., podpis, datum: IZS E-2088
Izdelovalec projekta:
Izdelovalec načrta:
Vsebina prikaza: Shematska risba kabelske kanalizacije Telekom Slovenije
Merilo: 1:500
Sprememba: .
Datum: september 2024
Št. prikaza: 1.2

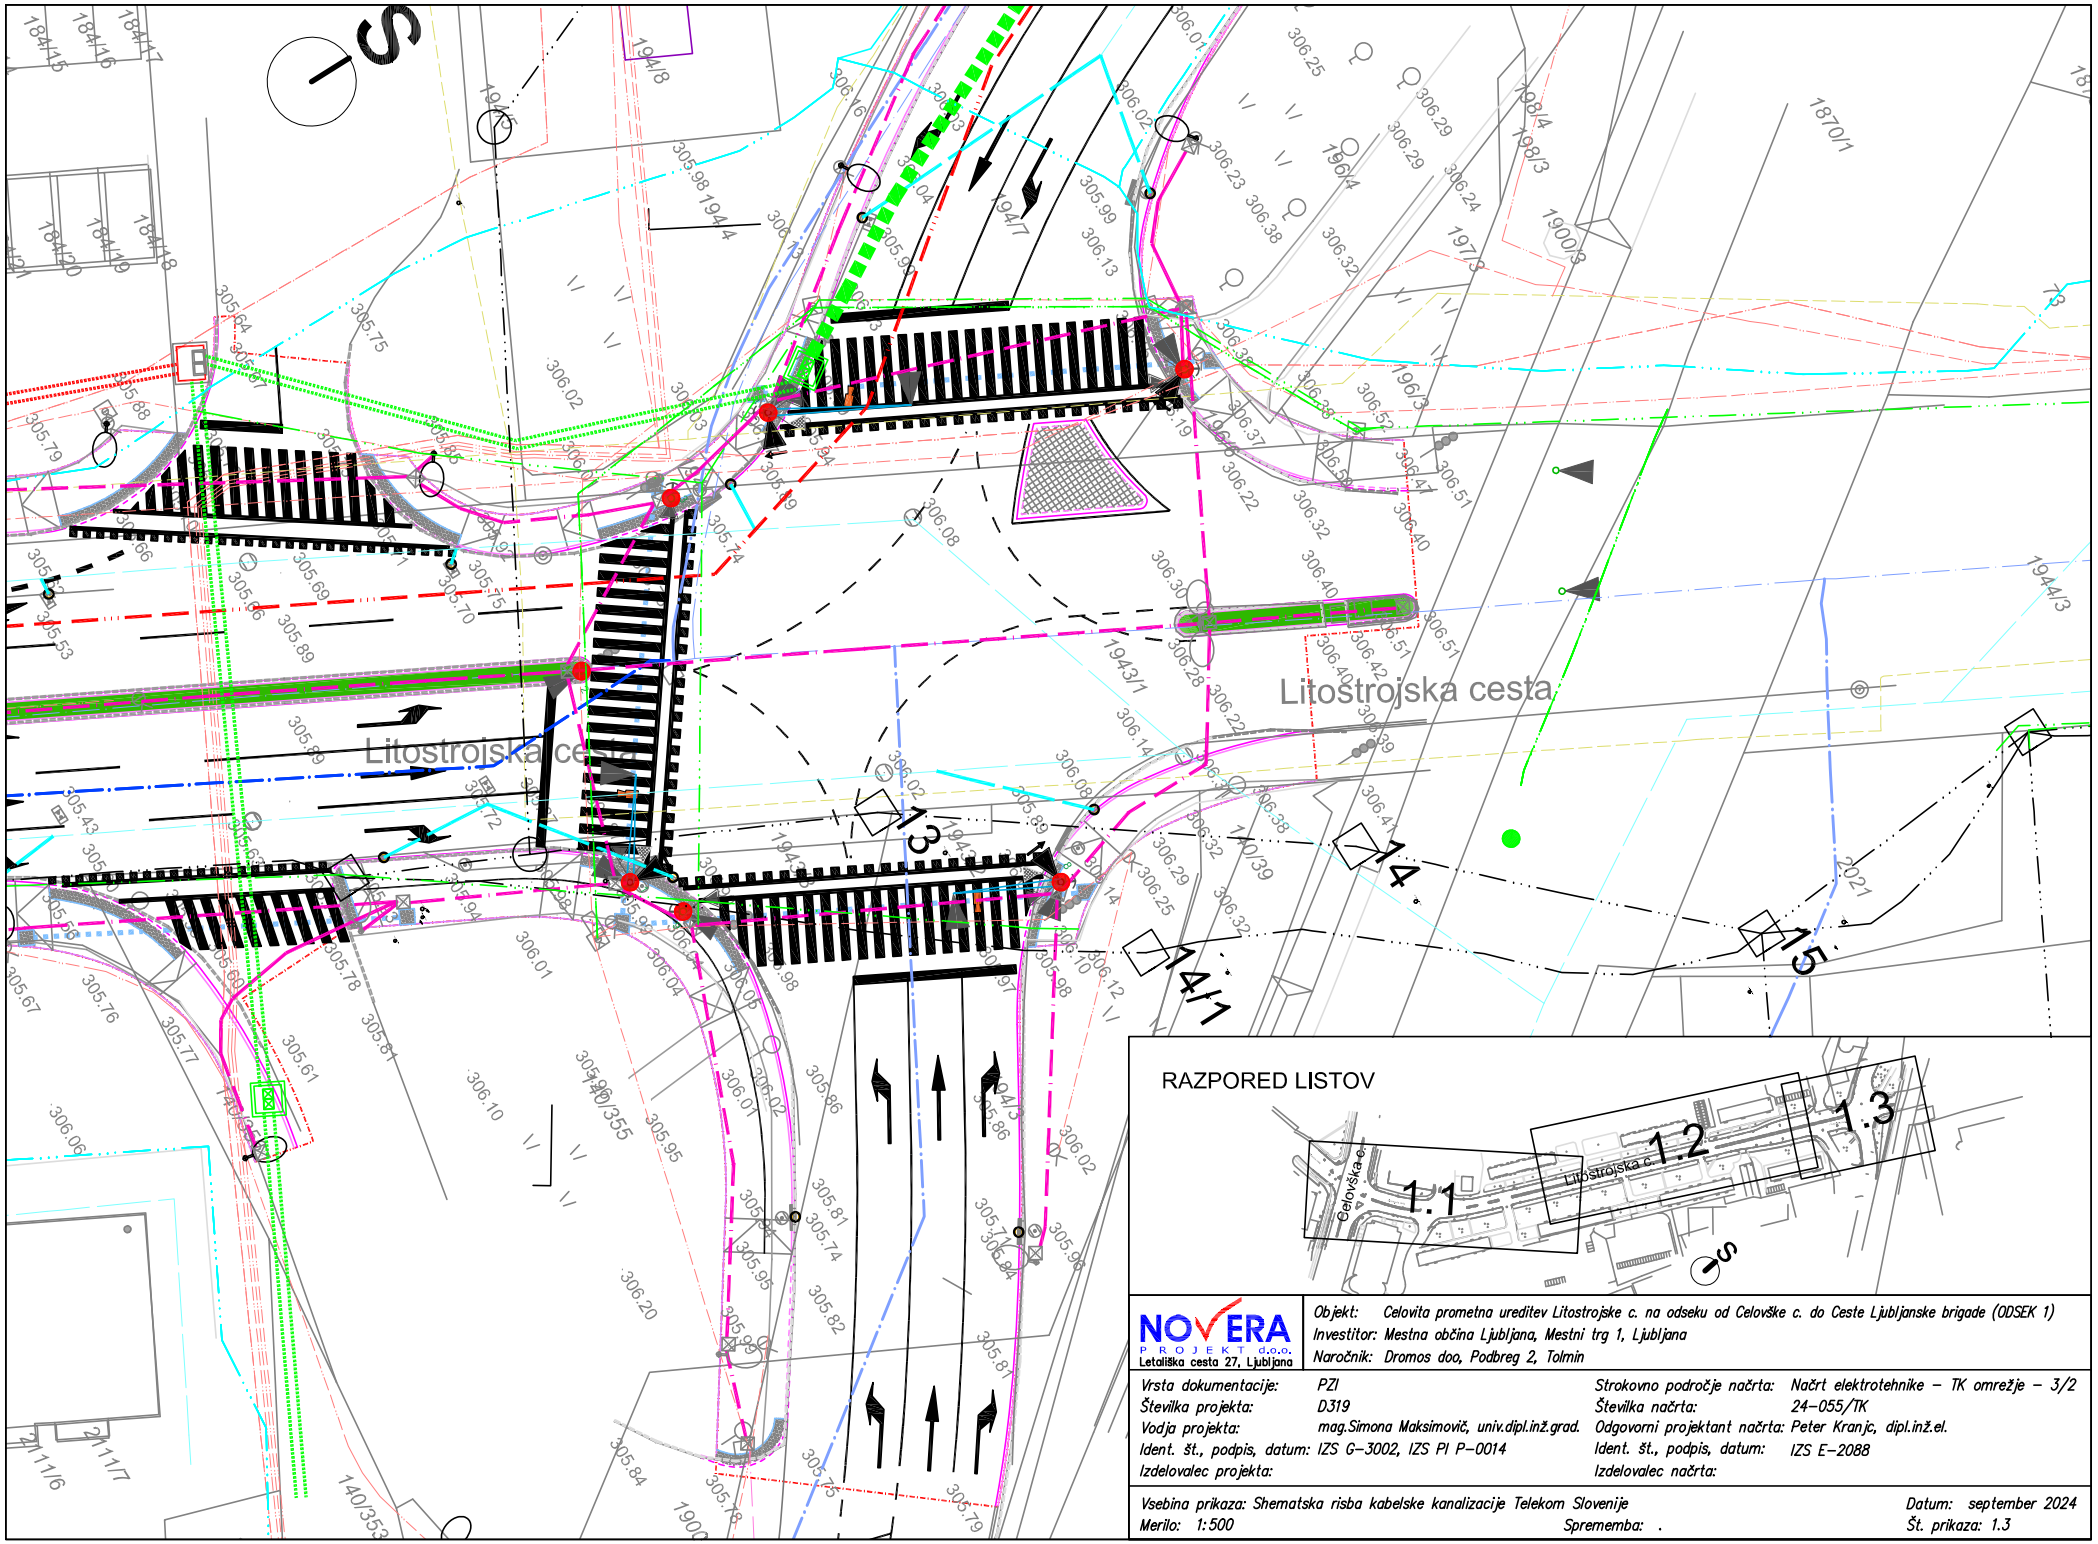


RAZPORED LISTOV

NOVERA PROJEKT d.o.o.
Letališka cesta 27, Ljubljana


Objekt: Celovita prometna ureditev Litostrojske c. na odseku od Celovške c. do Ceste Ljubljanske brigade (ODSEK 1)
Investitor: Mestna občina Ljubljana, Mestni trg 1, Ljubljana
Naročnik: Dromos doo, Podbreg 2, Tolmin


Vrsta dokumentacije:	PZI	Strokovno področje načrta:	Načrt elektrotehnike – TK omrežje – 3/2
Številka projekta:	D319	Številka načrta:	24–055/TK
Vodja projekta:	mag.Simona Maksimovič, univ.dipl.inž.grad.	Odgovorni projektant načrta:	Peter Kranjc, dipl.inž.el.
Ident. št., podpis, datum:	IZS G–3002, IZS PI P–0014	Ident. št., podpis, datum:	IZS E–2088
Izdelovalec projekta:		Izdelovalec načrta:	

Vsebina prikaza: Shematska risba kabelske kanalizacije Telekom Slovenije
Merilo: 1:500
Sprememba: .
Datum: september 2024
Št. prikaza: 1.3

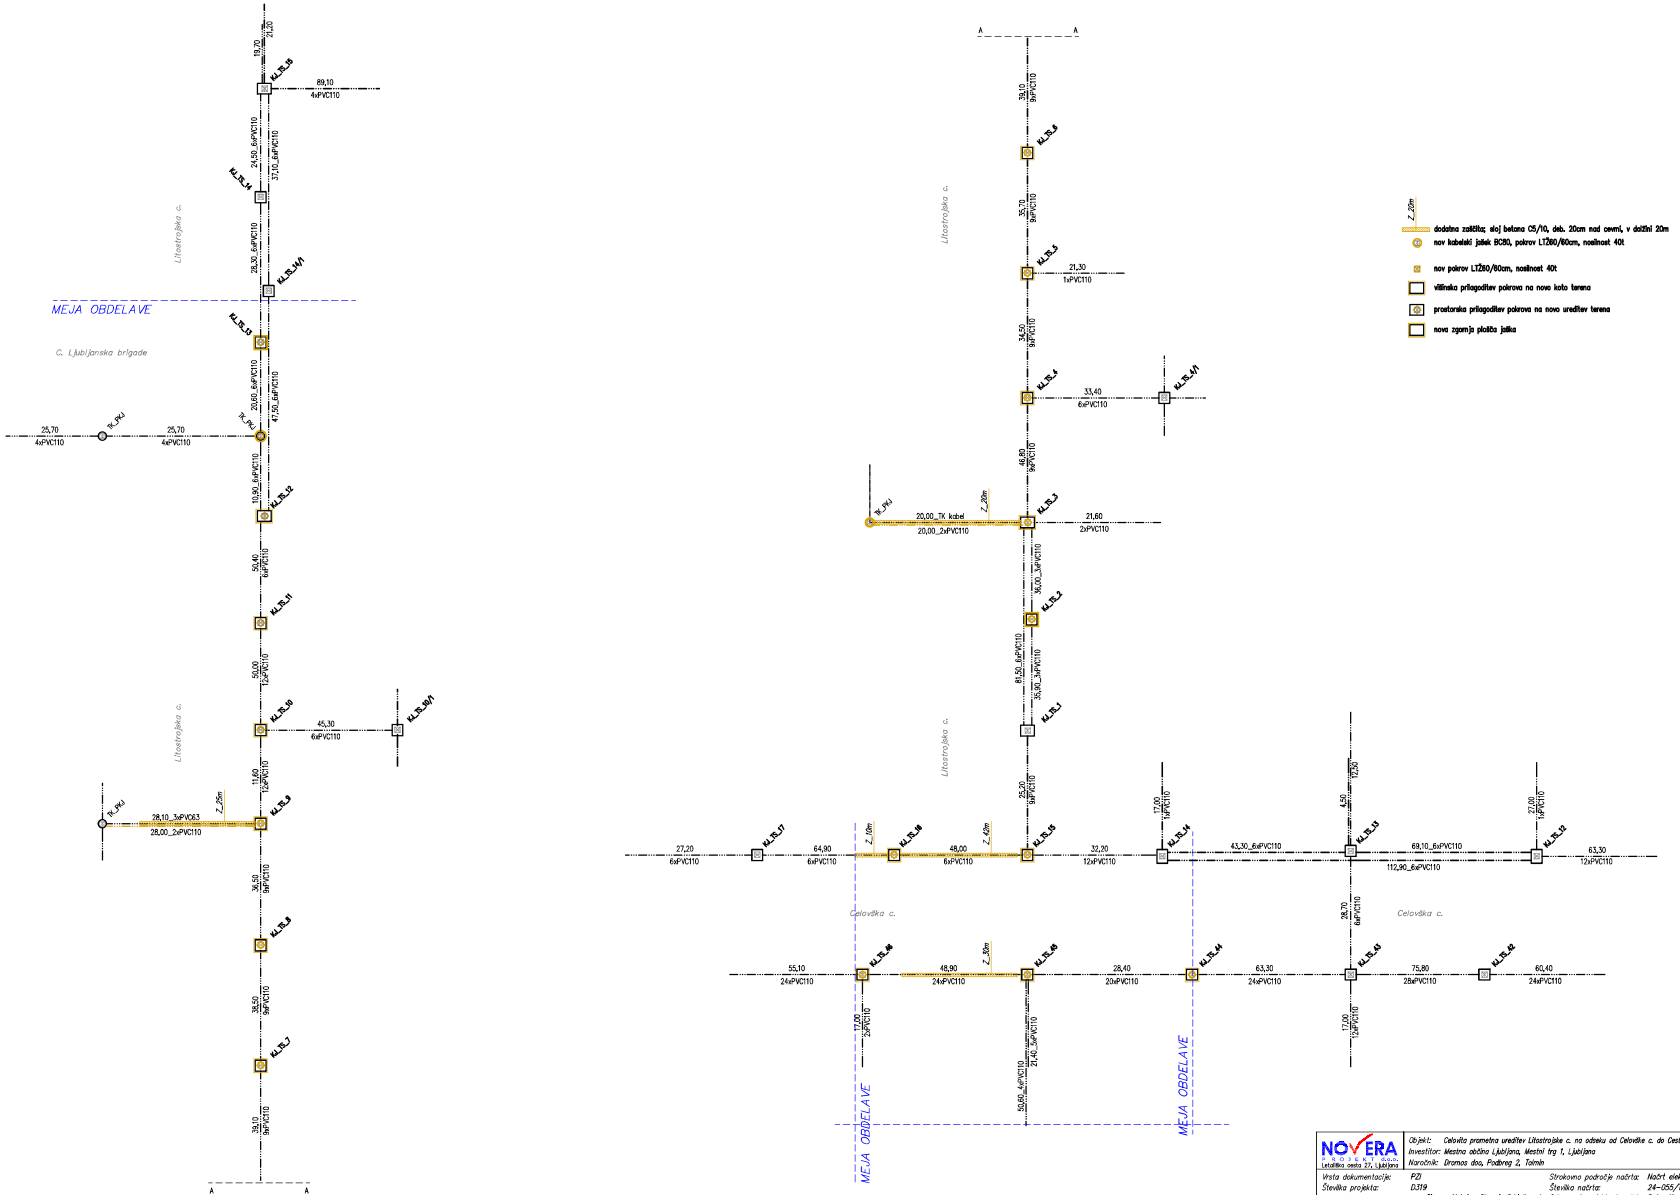

NOVERA inženiring Letališka cesta 27, Ljubljana	Objekt:	Celovška prometna ureditev Litostrojske c. na odseku od Celovške c. do Ceste Ljubljanske brigade (ODSEK 1)	
	Investitor:	Mestna občina Ljubljana, Mestni trg 1, Ljubljana	
	Naročnik:	Dramas doo, Podbreg 2, Tolmin	
Vrsta dokumentacije:	PZI	Strokovno področje načrta:	Načrt elektrotehnike – TK omrežje – 3/2
Številka projekta:	D319	Številka načrta:	24-055/TK
Vodja projekta:	mag.Simona Maksimović, univ.dipl.inž.grad.	Odgovorni projektant načrta:	Peter Kranjc, dipl.inž.el.
Ident. št., podpis, datum:	IZS G-3002, IZS PI P-0014	Ident. št., podpis, datum:	IZS E-2088
Izdelovalec projekta:		Izdelovalec načrta:	
Vsebina prikaza: Shematska risba kabelske kanalizacije Telekom Slovenije			Datum: september 2024
Merilo: %		Sprememba: .	Št. prikaza: 2

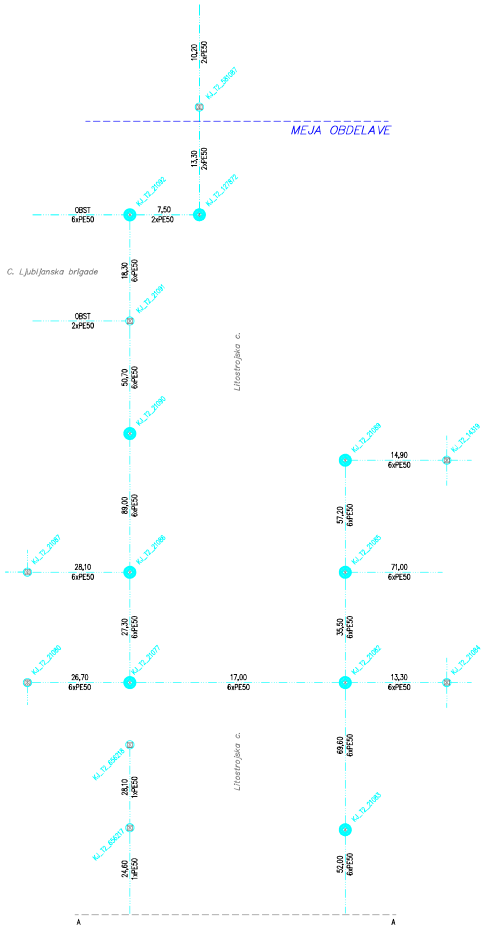

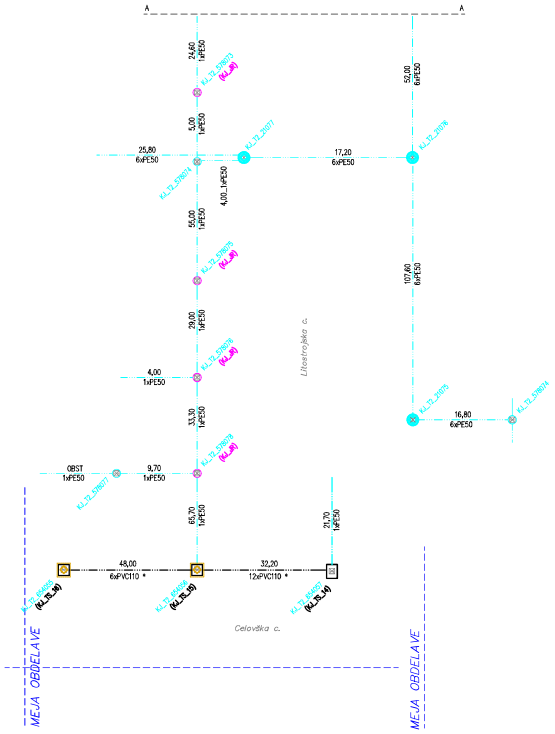

dodatna zaščita: sloj betona C5/10, deb. 20cm nad cevmi po potrebi, v odvisnosti od globine cevi in vrste zemlje jarka

nov kabelski jašek BC80, pokrov LTŽ80/80cm, nosilnost 40t


nov pokrov LTŽ80/80cm, nosilnost 40t

višinska prilagoditev pokrova na novo koto terena

prostorska prilagoditev pokrova na novo ureditev terena

nova zgornja plošča jaška

NOVERA INŽENIRING Letališka cesta 27, Ljubljana	Objekt: Celovita prometna ureditev Litostrojske c. na odseku od Celovške c. do Ceste Ljubljanske brigade (ODSEK 1)		
	Investitor: Mestna občina Ljubljana, Mestni trg 1, Ljubljana		
	Naročnik: Dromos doo, Podbreg 2, Tolmin		
Vrsta dokumentacije:	PZI	Strokovno področje načrta:	Načrt elektrotehnike – TK omrežja – 3/2
Številka projekta:	0319	Številka načrta:	24-255/TK
Vodja projekta:	mag.Simona Maksimović, univ.dipl.inž.grad.	Odgovorni projektant načrta:	Peter Kranjc, dipl.inž.el.
Ident. št., podpis, datum:	IZS G-3002, IZS PI P-0014	Ident. št., podpis, datum:	IZS E-2088
Izdelovalec projekta:		Izdelovalec načrta:	
Vsebina prikaza: Shematska risba kabelske kanalizacije T2			Datum: september 2024
Merilo: %		Sprememba: .	Št. prikaza: 3

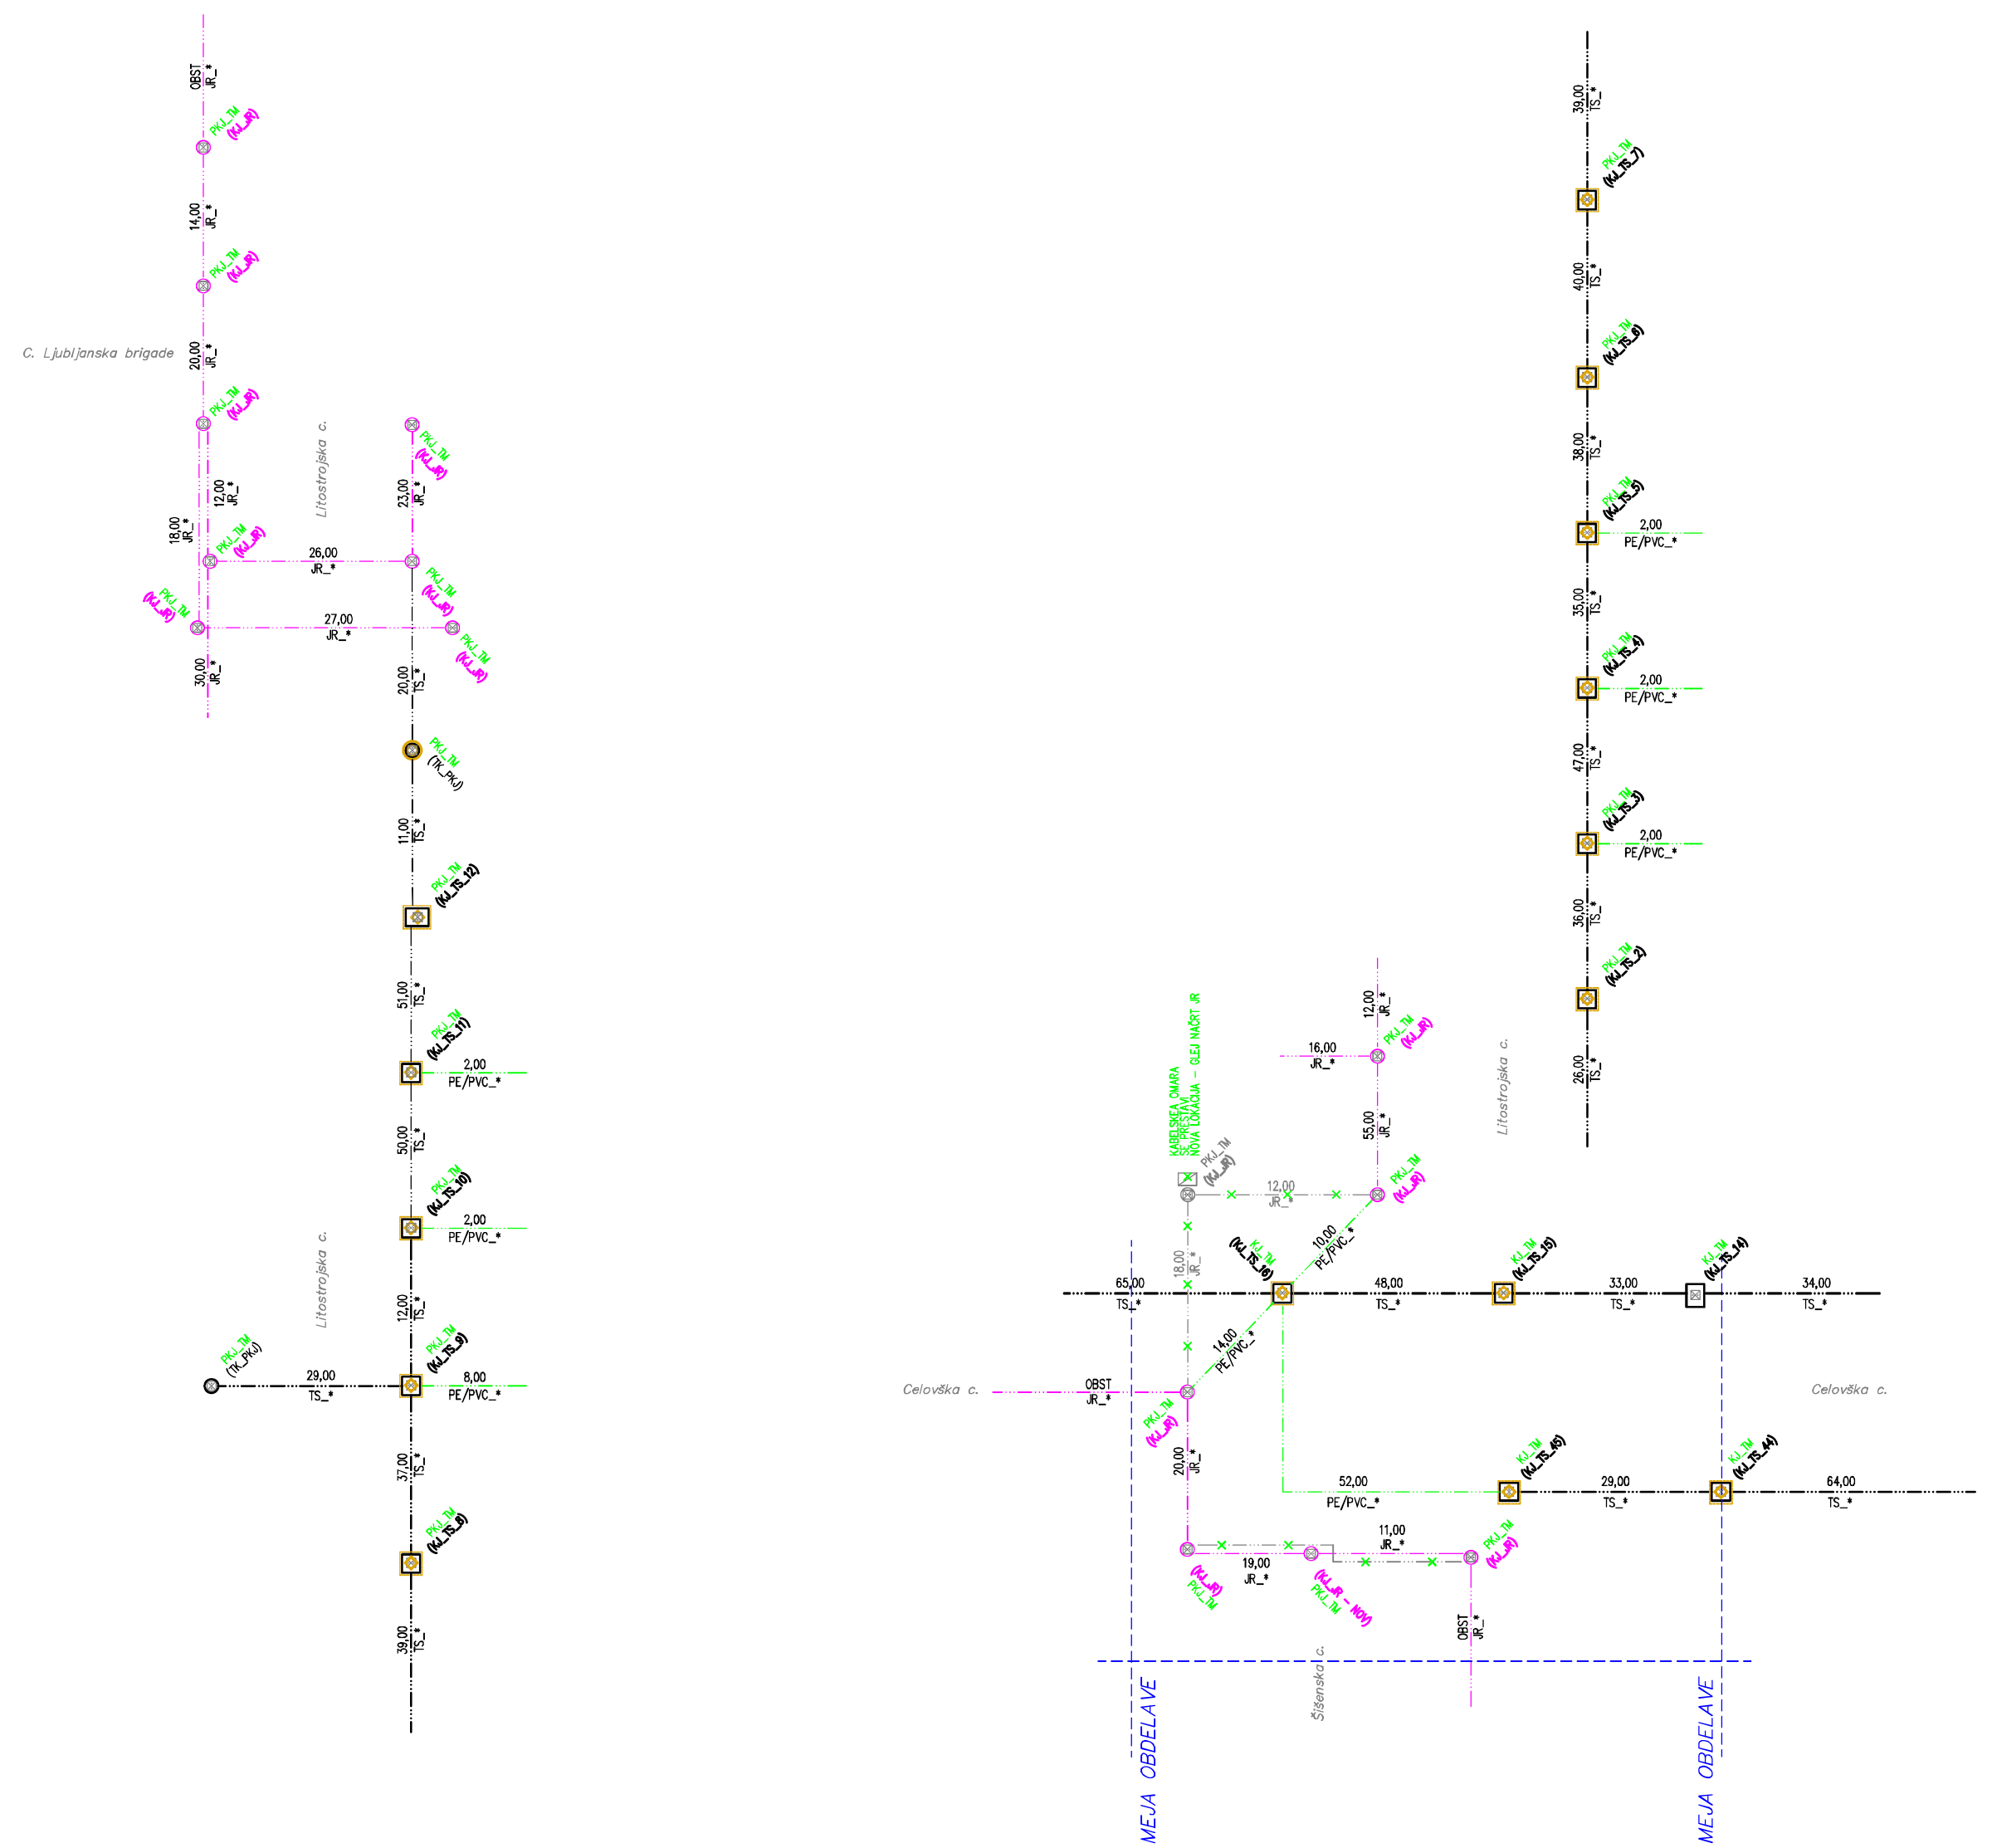

JR_* Infrastruktura drugega upravljavca; Javna razsvetljava / JPLPT
TS_* Infrastruktura drugega upravljavca; TS = Telekom Slovenija
PE/PVC_* ni podatka

NOVERA PROJEKT d.o.o., Letališka cesta 27, Ljubljana	Objekt: Celovita prometna ureditev Litostrojske c. na odseku od Celovške c. do Ceste Ljubljanske brigade (ODSEK 1) Investitor: Mestna občina Ljubljana, Mestni trg 1, Ljubljana Naročnik: Dromos doo, Podbreg 2, Tolmin
Vrsta dokumentacije: PZI Številka projekta: D319 Vodja projekta: mag.Simona Maksimović, univ.dipl.inž.grad. Ident. št., podpis, datum: IZS G-3002, IZS PI P-0014 Izdelovalec projekta:	Strokovno področje načrta: Načrt elektrotehnike - TK omrežje - 3/2 Številka načrta: 24-055/TK Odgovorni projektant načrta: Peter Kranjc, dipl.inž.el. Ident. št., podpis, datum: IZS E-2088 Izdelovalec načrta:
Vsebina prikaza: Shematska risba kabelske kanalizacije Telemach Merilo:	Datum: september 2024 Št. prikaza: 4 Sprememba: .