PONIKOVALNO POLJE 1


NAČRT (SPODNJI SLOJ)

dimenzije: 8.8 x 5.60 x 1.32m


bruto volumen: 65.05 m^3

neto volumen: 62.45 m^3

TLORIS

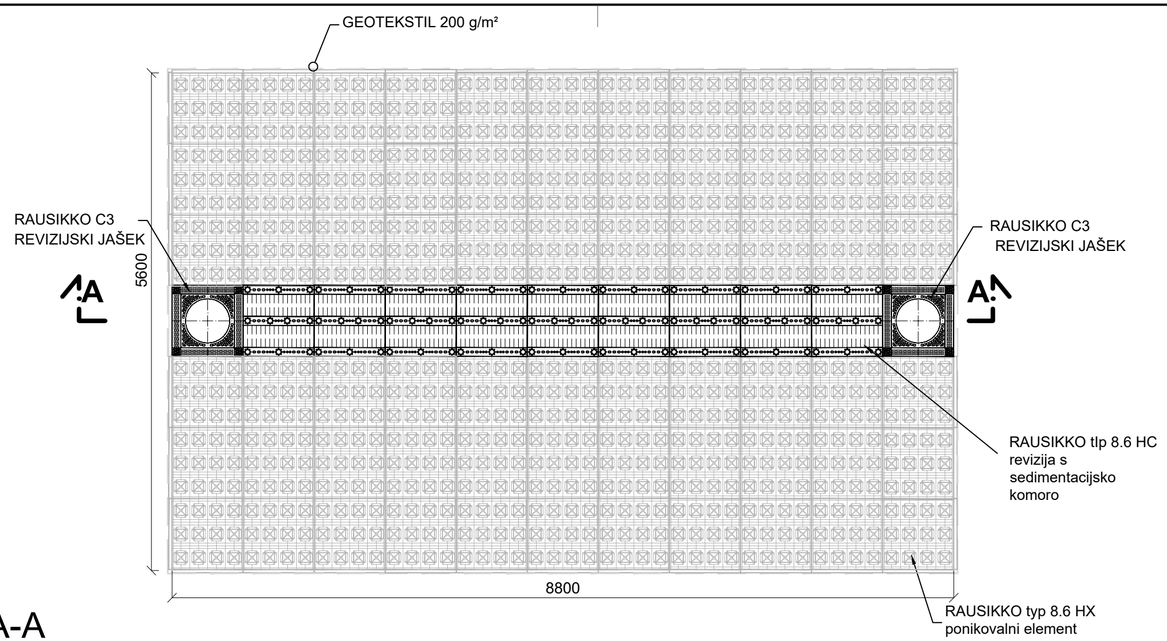

PREREZ A-A

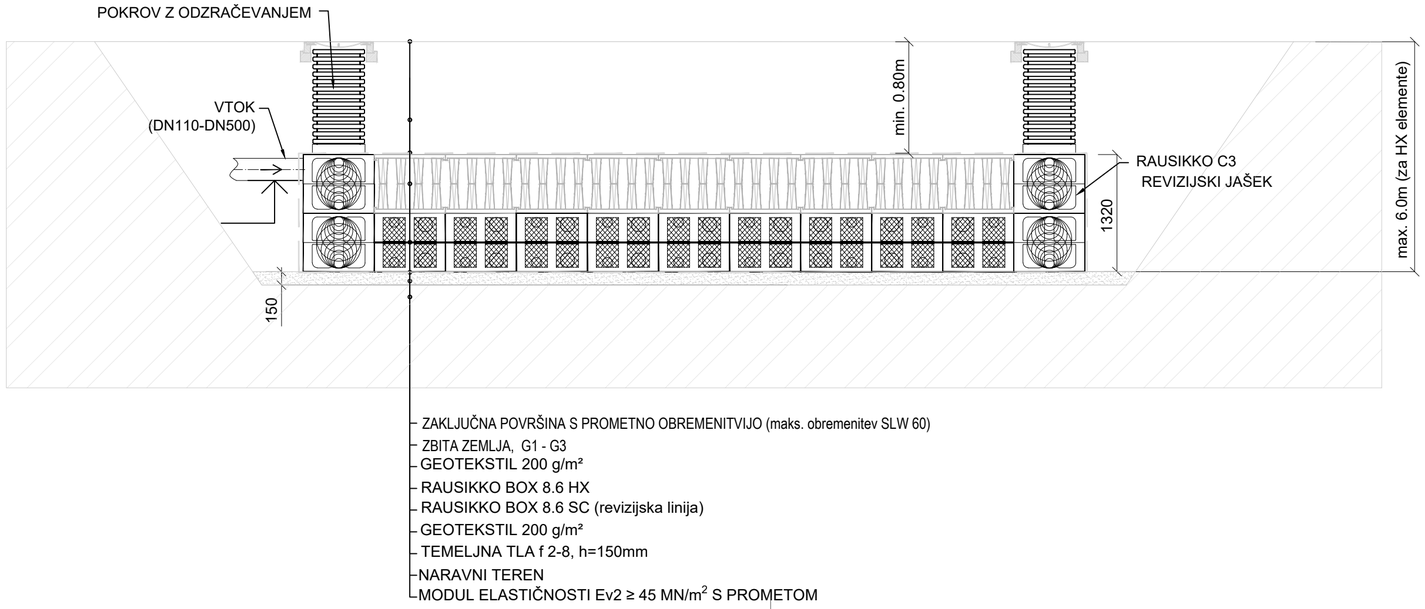

DROMOS d.o.o.
Podbreg 2
5220 Tolmin

Vsebina načrta:	Načrt ceste			
Opis risbe:	Detajl ponikovalnega polja 1			
Faza:	PZI	Št projekta:	D319	Datum: oktober 2023, novelacija januar 2026
Merilo:	1:50	Št. načrta:	D319-2023	