PONIKOVALNO POLJE 3


NAČRT (SPODNJI SLOJ)

dimenzije: 20.0 x 2.4 x 1.32m


bruto volumen: 63.36 m^3

neto volumen: 60.74 m^3

TLORIS

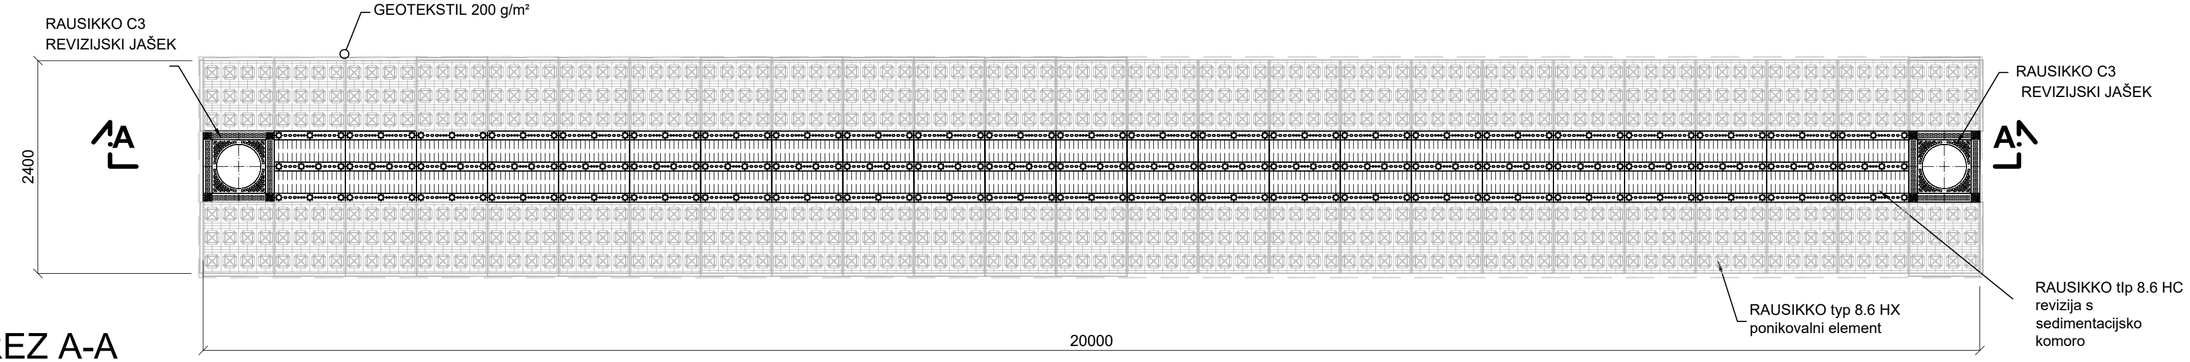

PREREZ A-A

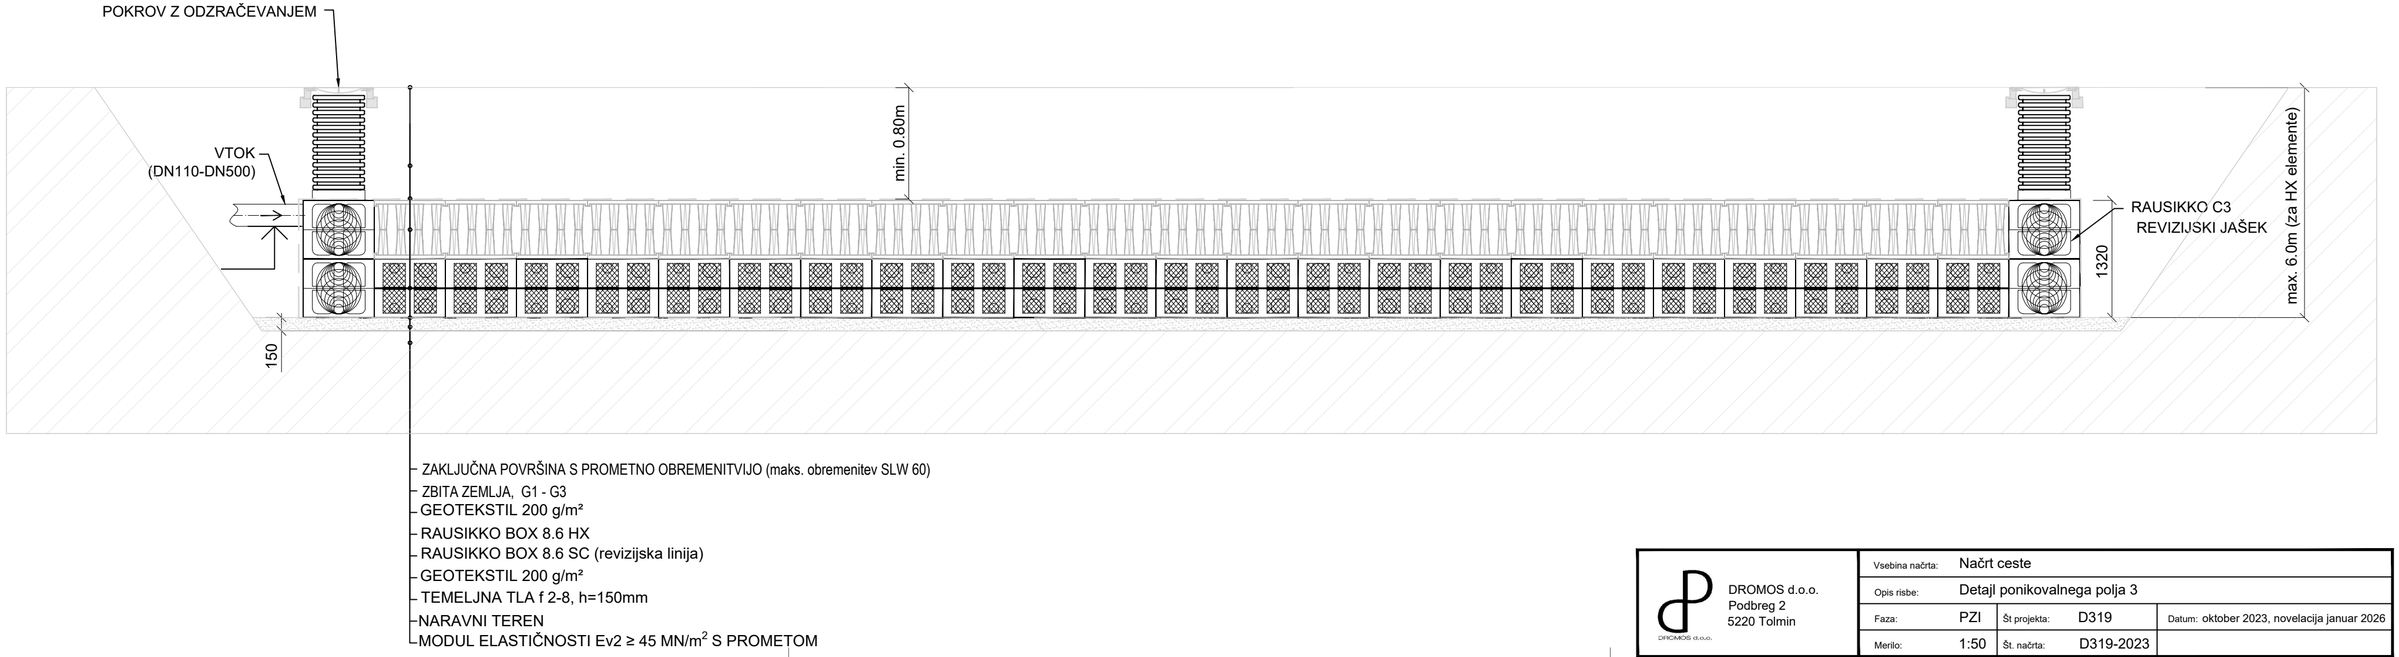

DROMOS d.o.o.
Podbreg 2
5220 Tolmin

Vsebina načrta:	Načrt ceste			
Opis risbe:	Detajl ponikovalnega polja 3			
Faza:	PZI	Št projekta:	D319	Datum: oktober 2023, novelacija januar 2026
Merilo:	1:50	Št. načrta:	D319-2023	