
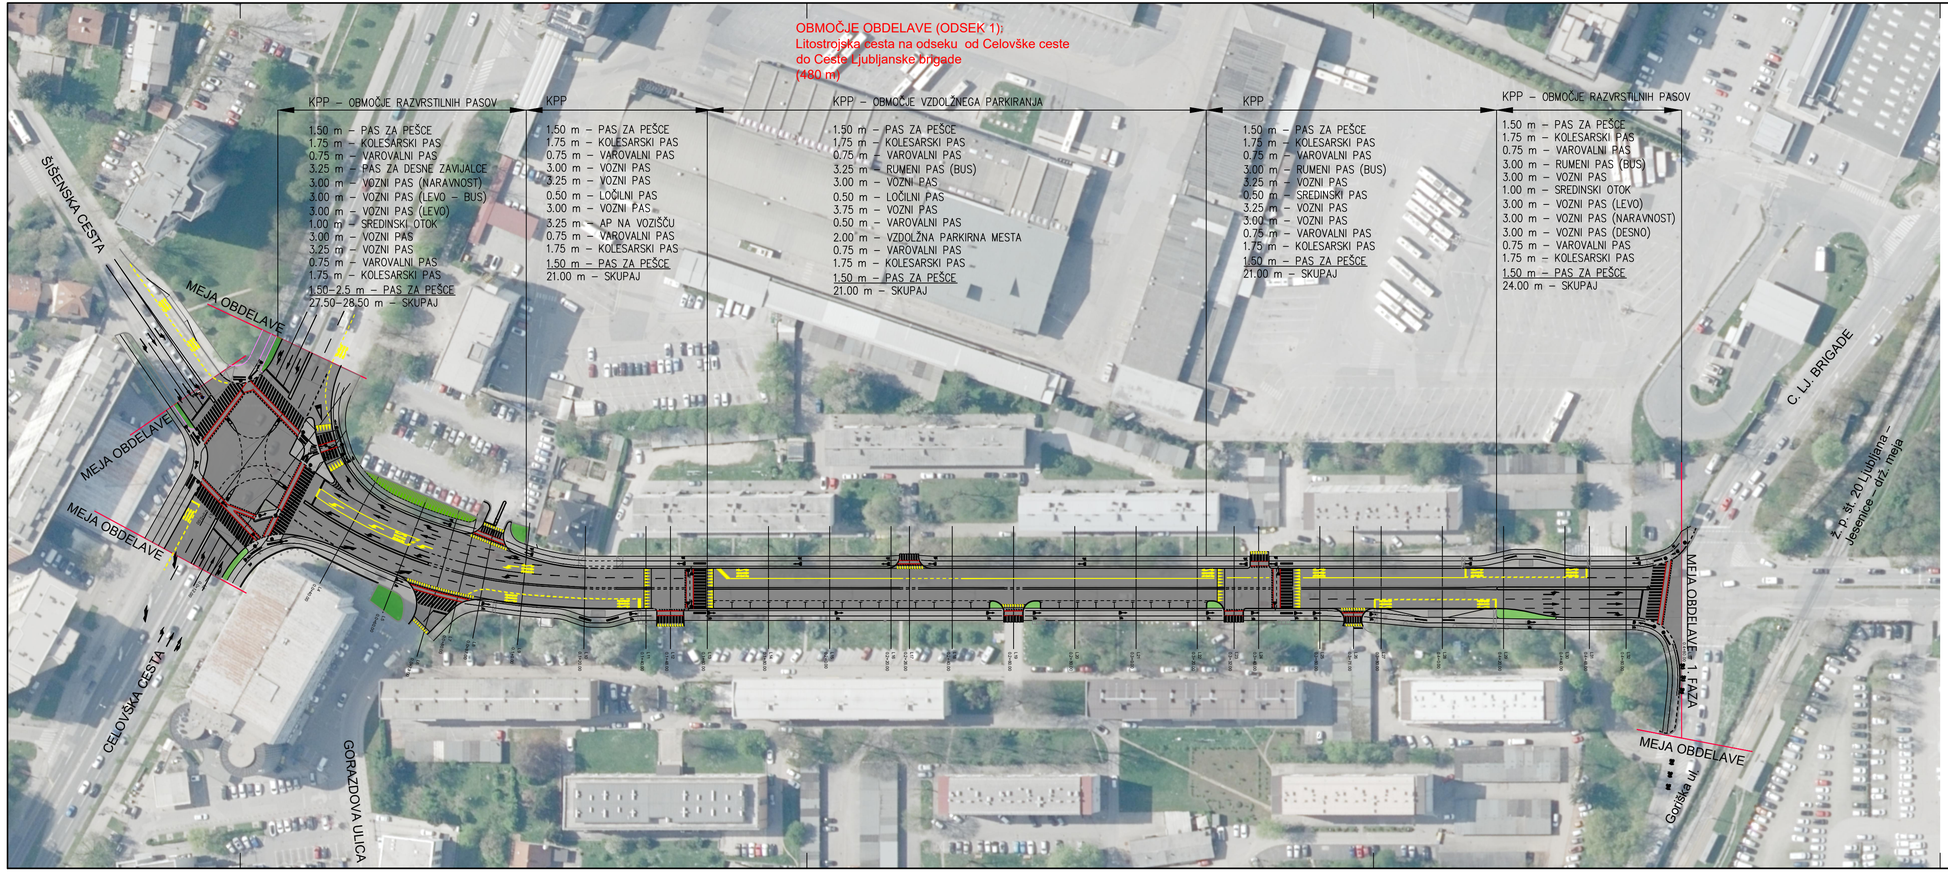


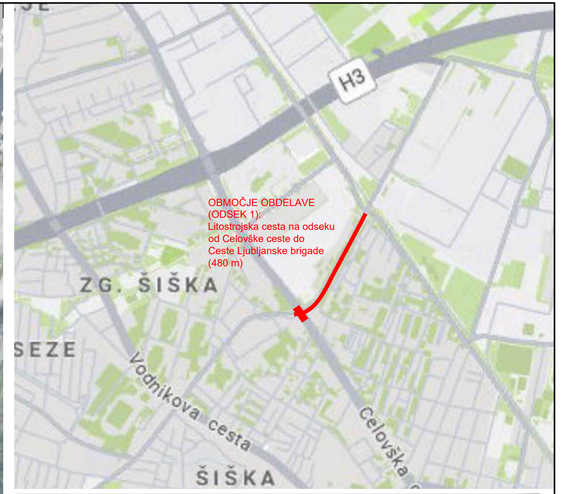

Investitor:
MESTNA OBČINA LJUBLJANA, MESTNI TRG 1, 1000 LJUBLJANA

Naslov projekta/Objekt:
Celovita prometna ureditev Litostrojske ceste na odseku od Celovške ceste do Ceste Ljubljanske brigade (ODSEK 1)

DROMOS d.o.o.

Št. projekta: D319	Vodja projekta: mag. Simona Maksimović, univ.dipl.inž.grad.
Št. načrta: D319–2023	ID številka IZS: IZS G-3002 in PI P-0014 Podpis:
Vrsta načrta: Načrt s področja gradbeništva; Načrt rekonstrukcije ceste	Pooblaščeni inženir: mag. Simona Maksimović, univ.dipl.inž.grad.
Vrsta projekta: PZI	Merilo: 1:1000 Datum: Oktober 2023 Novelacija: Januar 2026
Vsebina risbe: Pregledna situacija	ID številka IZS: IZS G-3002 in PI P-0014 Podpis:
	Sodelavci: Suzana Pandža Novak, Damjan Gerlevič, univ.dipl.inž.vod. in kom.inž.

Št. odseka:	Arhivska št.:	Faza/objekt:	Štev. pril.:	Prostor za črtno kodo:	Št. priloge:
					G.101