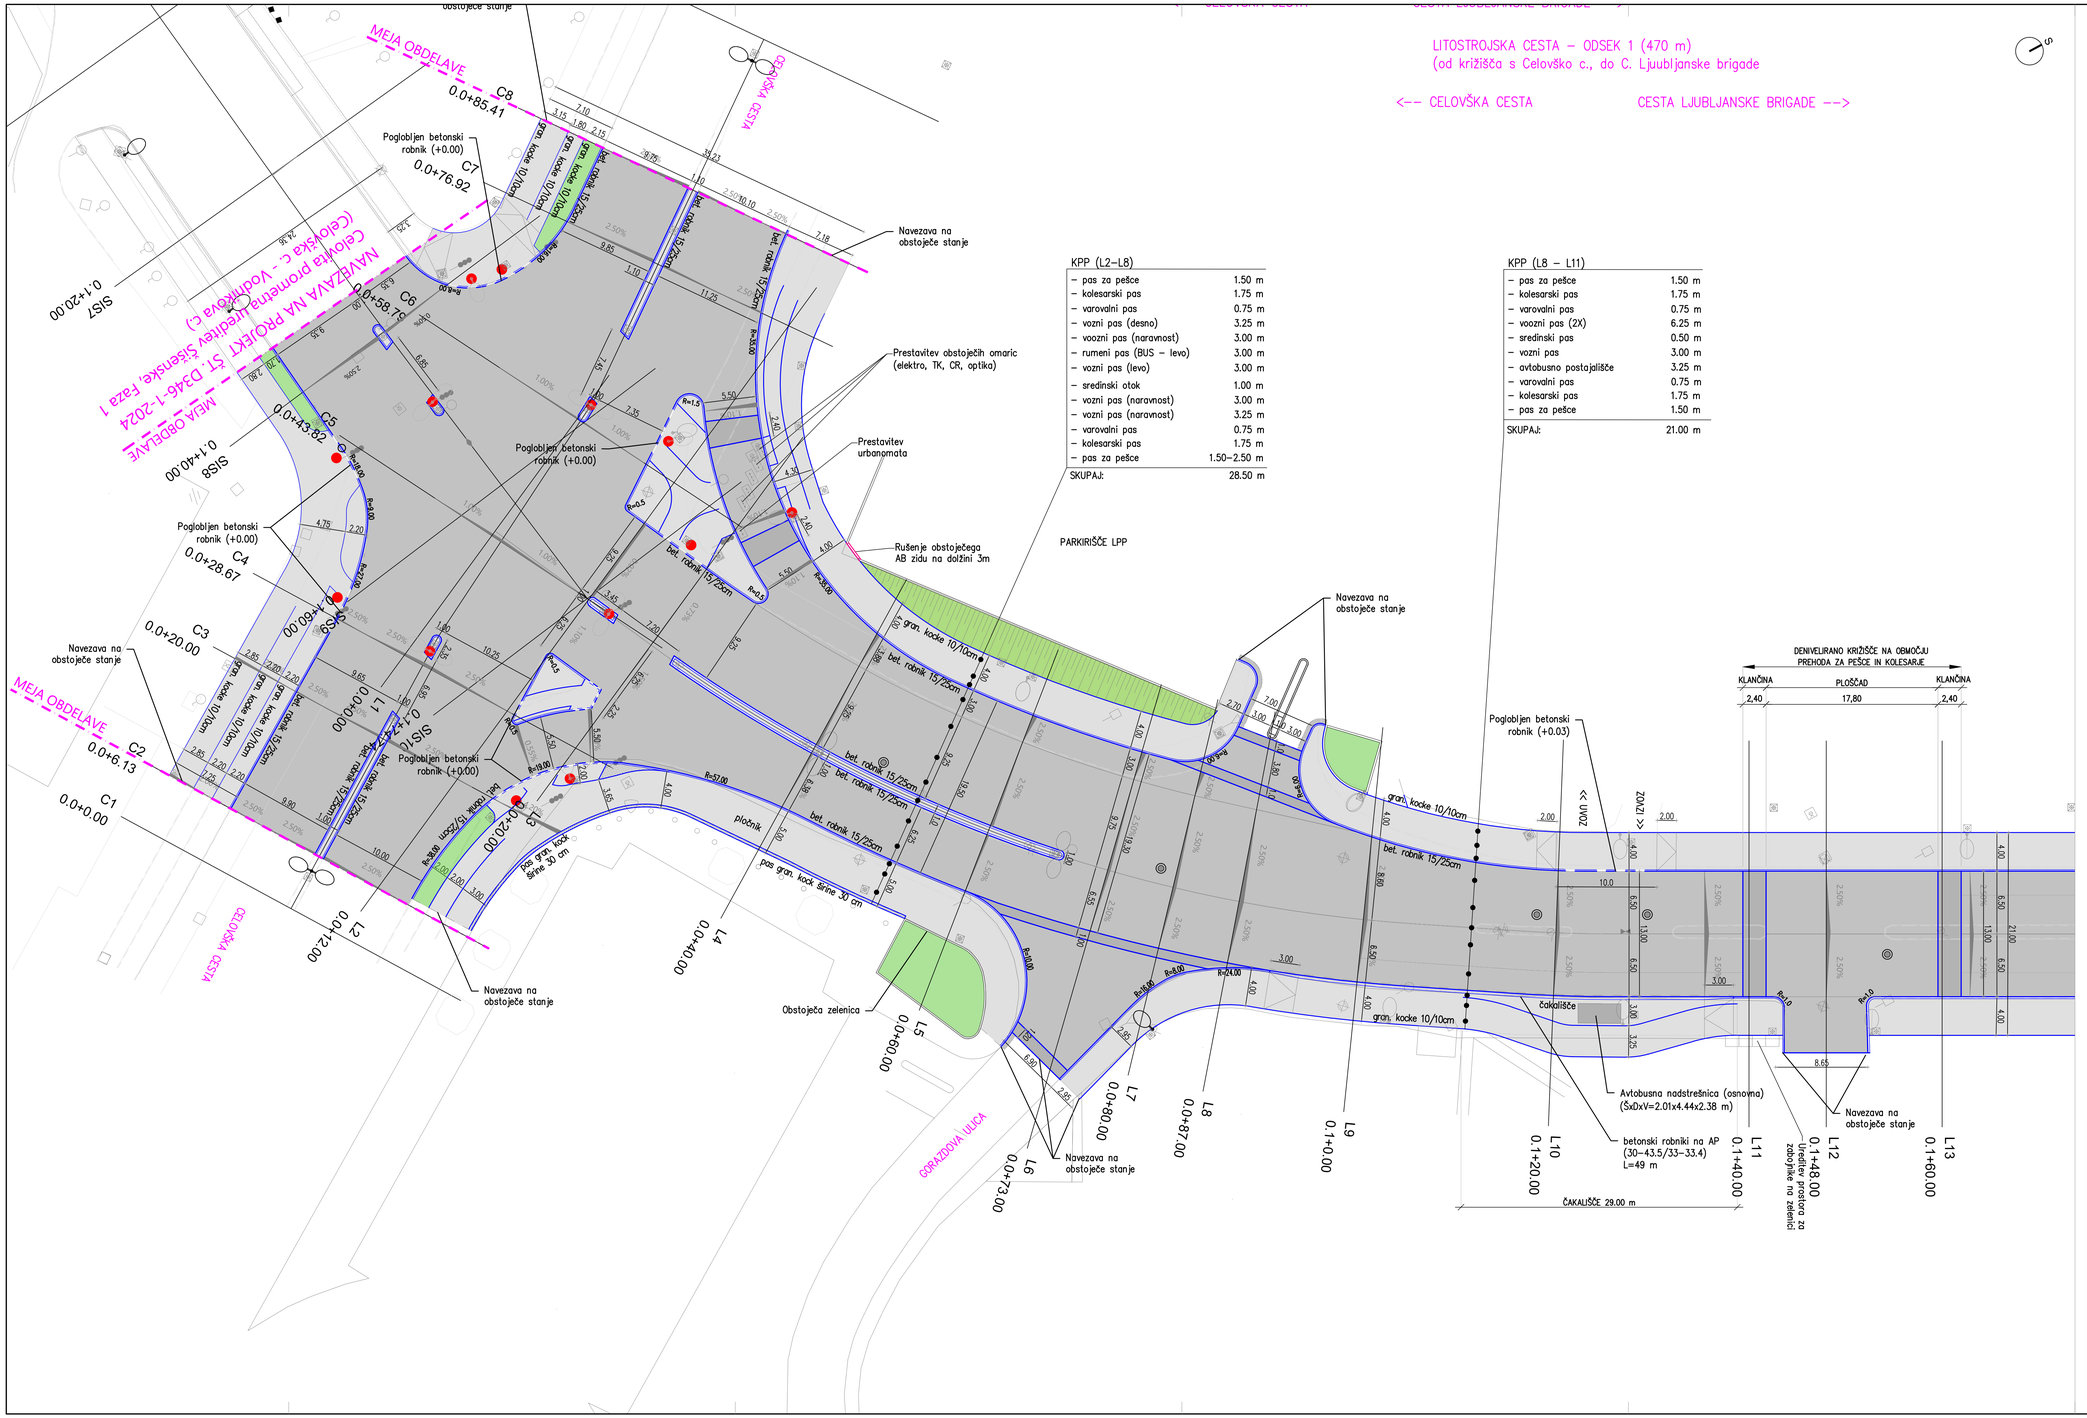


Investitor:	MESTNA OBČINA LJUBLJANA, MESTNI TRG 1, 1000 LJUBLJANA
Naziv projekta/objekta:	Celovita prometna ureditev Litostrojske ceste na odseku od Celovške ceste do Ceste Ljubljanske brigade (ODSEK 1)
Št. projekta: D319	Vodja projekta: mag. Simona Maksimovič, univ.dipl.inž.grad.
Št. načrta: D319–2023	ID številka IZS: IZS G–3002 in PI P–0014 Podpis:
Vrsta načrta: Načrt s področja gradbeništva; Načrt rekonstrukcije ceste	Pooblaščeni inženir: mag. Simona Maksimovič, univ.dipl.inž.grad.
Vrsta projekta: PZI	Merilo: 1: 250 Datum: Oktober 2023 Novelacija: Januar 2026
Vsebina risbe: Gradbena situacija L1–L13	Sodelavci: Suzana Pandža Novak, Damijan Gerlevič, univ.dipl.inž.vod. in kom.inž.
Št. odseka:	Arhivska št.: Faza/objekt: Štev. prk.: Prostor za štirno kodo: Št. priloge: G.102.1