
LITOSTROJSKA CESTA – ODSEK 1 (470 m)
(od križišča s Celovško c., do C. Ljubljanske brigade

<-- CELOVŠKA CESTA CESTA LJUBLJANSKE BRIGADE -->

KPP (L13 – L22+7m)	
pas za pešce	1.50 m
kolesarski pas	1.75 m
varovalni pas	0.75 m
rumeni pas (BUS)	3.25 m
vozni pas	3.00 m
sredinski pas	0.50 m
vozni pas	3.75 m
varovalni pas	0.50 m
vzdolžna parkirna mesta	2.00 m
varovalni pas	0.75 m
kolesarski pas	1.75 m
pas za pešce	1.50 m
SKUPAJ:	21.00 m

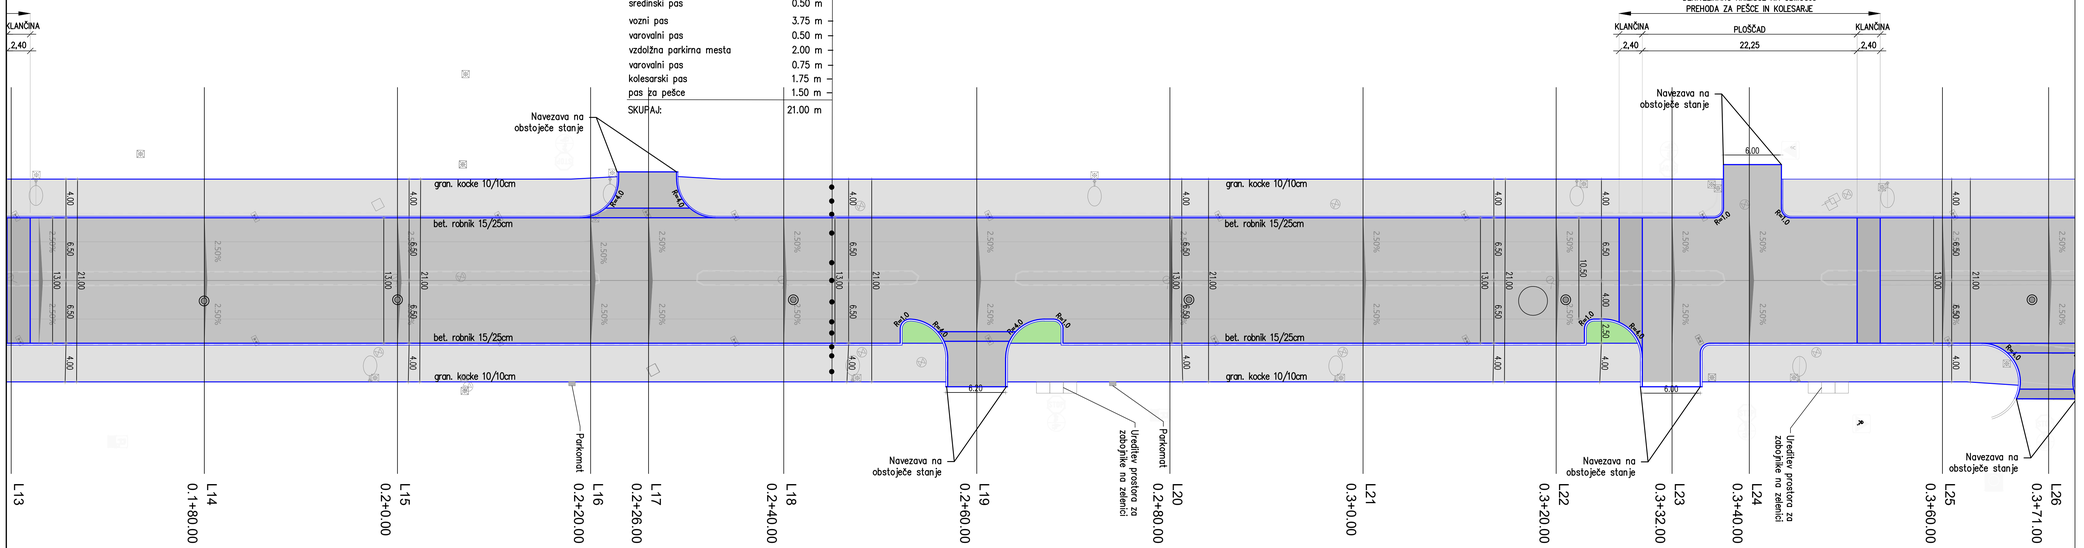

LEGENDA:
- PREDVIDEN BETONSKI ROBNIK
- PREDVIDEN POGLOBLJEN BETONSKI ROBNIK
- PREDVIDENA GRANITNA KOCKA
- OBSTOJEČ ROBNIK
- PARCELNA MEJA
- MEJA OBMOČJA OBDELAVE
- PREDVIDEN PLOČNIK
- PREDVIDENO VOZIŠČE
- ZELENICA
- TLAKOVANE POVRŠINE
- STOJNO MESTO SEMAFORJA

Investitor:
MESTNA OBČINA LJUBLJANA, MESTNI TRG 1, 1000 LJUBLJANA

Naziv projekta/Objekt:
Celovita prometna ureditev Litostrojske ceste na odseku od Celovške ceste do Ceste Ljubljanske brigade (ODSEK 1)

Št. projekta: D319		Vodja projekta: mag. Simona Maksimović, univ.dipl.inž.grad.	
Št. načrta: D319–2023		ID številka IZS: IZS G-3002 in PI P-0014	Podpis:
Vrsta načrta: Načrt s področja gradbeništva; Načrt rekonstrukcije ceste		Pooblaščeni inženir: mag. Simona Maksimović, univ.dipl.inž.grad.	
Vrsta projekta: PZI	Merilo: 1: 250	Datum: Oktober 2023 Novelacija: Januar 2026	ID številka IZS: IZS G-3002 in PI P-0014	Podpis:
Vsebina risbe: Gradbena situacija L13–L26			Sodelavci: Suzana Pandža Novak Damjan Gerčevič, univ.dipl.inž.vod. in kom.inž.	

Št. odseka:	Arhivska št.:	Faza/objekt:	Šifra prt.:	Prostor za štirno kodo:	Št. priloge:
					G.102.2