
LITOSTROJSKA CESTA – ODSEK 1 (470 m)
(od križišča s Celovško c., do C. Ljubljanske brigade

<-- CELOVŠKA CESTA CESTA LJUBLJANSKE BRIGADE -->

KPP (L27 – L29)	
pas za pešce	1.50 m
kolesarski pas	1.75 m
varovalni pas	0.75 m
rumeni pas (BUS)	3.00 m
vozni pas	3.25 m
sredinski pas	0.50 m
vozni pas	3.25 m
avtobusno postajališče	3.00 m
čakališče	3.00 m
kolesarski pas	1.75 m
pas za pešce	1.50 m
SKUPAJ:	21.00–23.50 m

KPP (L29–L33)	
pas za pešce	1.50 m
kolesarski pas	1.75 m
varovalni pas	0.75 m
rumeni pas (BUS–postajališče)	3.00 m
vozni pas	3.00 m
sredinski otok	1.00 m
vozni pas (3x)	3.00 m
varovalni pas	0.75 m
kolesarski pas	1.75 m
pas za pešce	1.50 m
SKUPAJ:	24.00–26.00 m

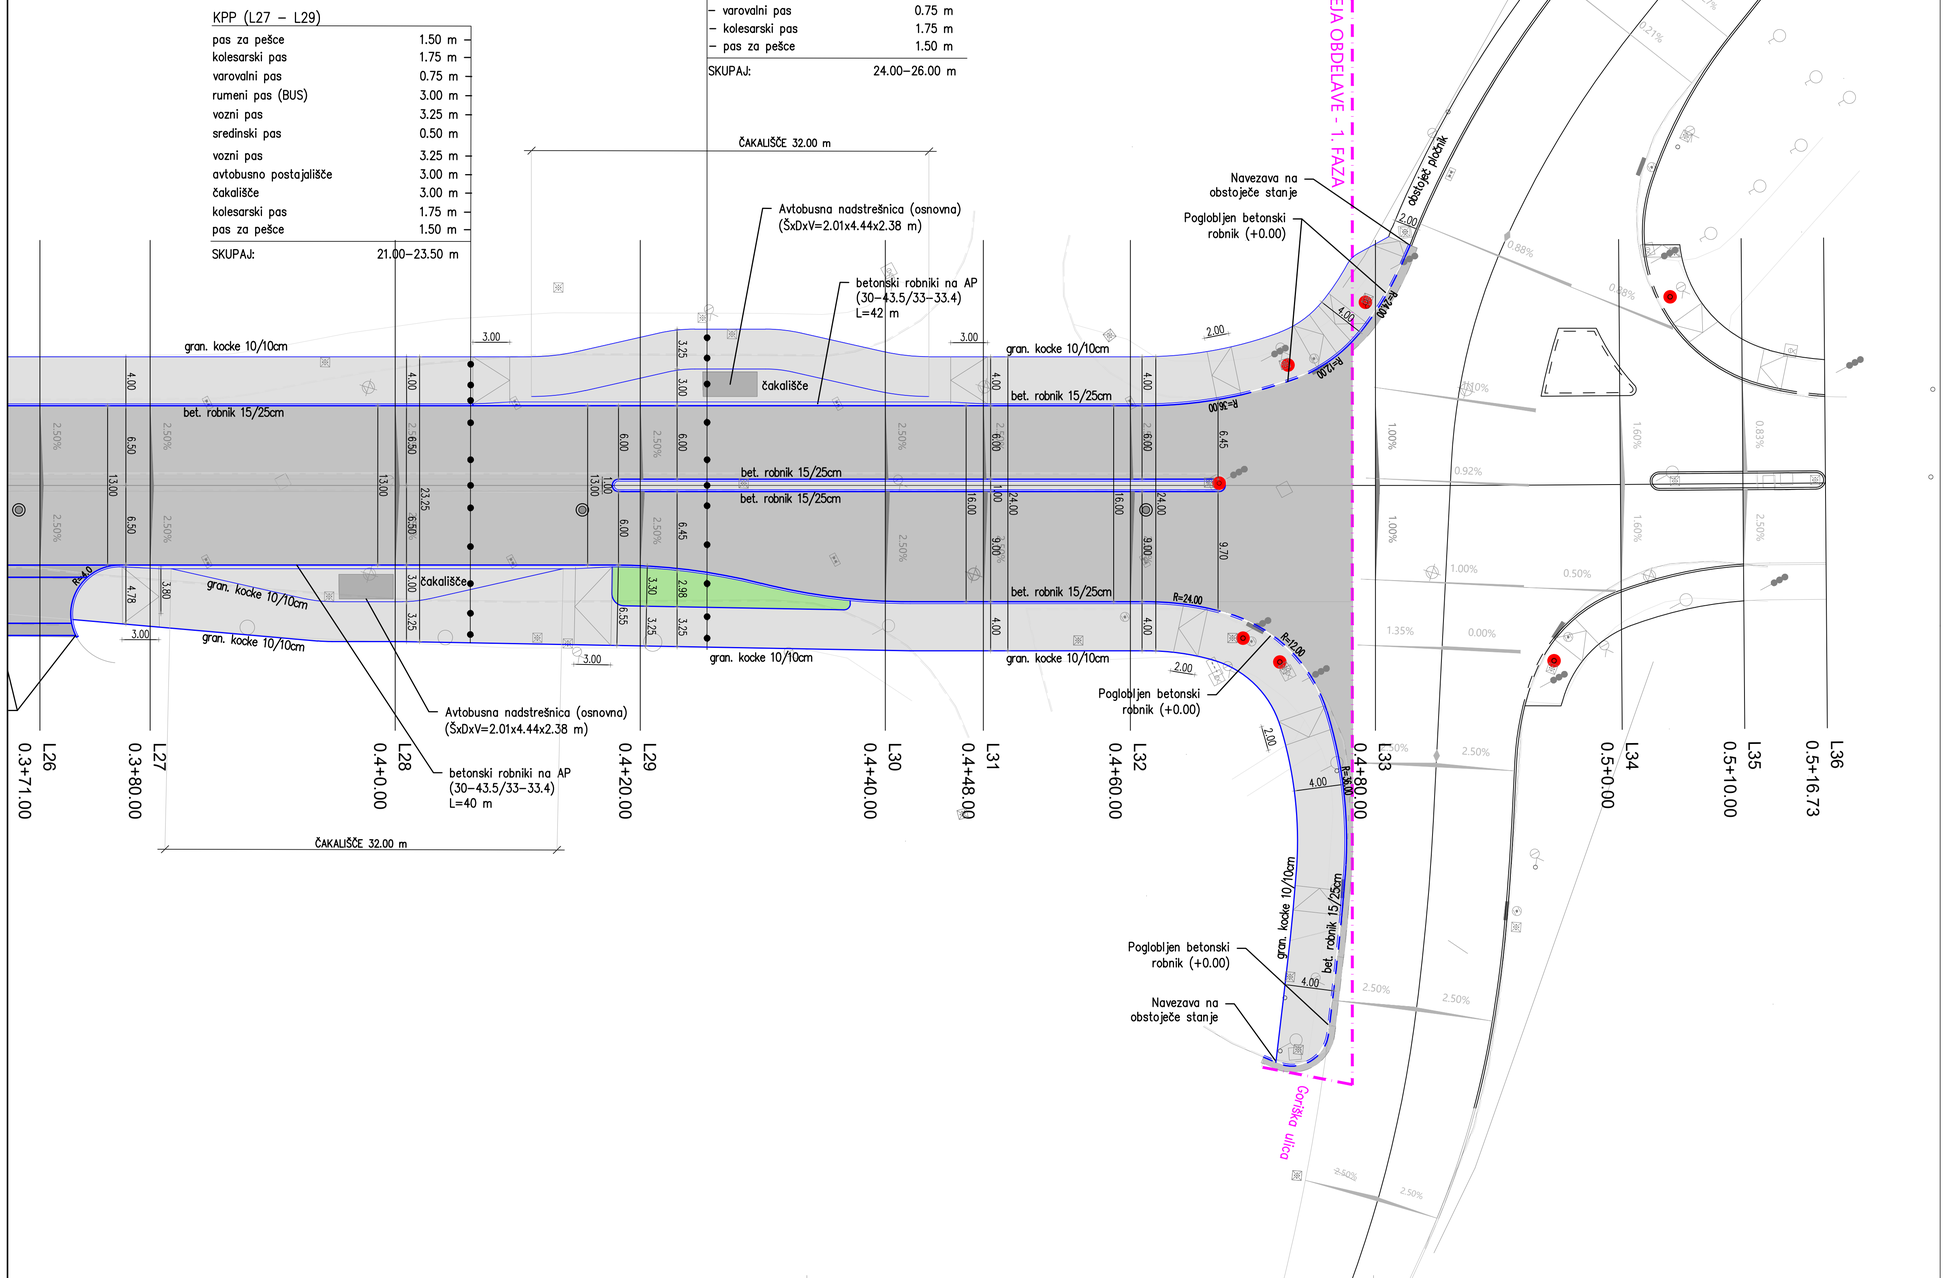

LEGENDA:

- PREDVIDEN BETONSKI ROBNIK
- PREDVIDEN POGLOBLJEN BETONSKI ROBNIK
- PREDVIDENA GRANITNA KOCKA
- OBSTOJEČ ROBNIK
- PARCELNA MEJA
- MEJA OBMOČJA OBDELAVE
- PREDVIDEN PLOČNIK
- PREDVIDENO VOZIŠČE
- ZELENICA
- TLAKOVANE POVRŠINE
- STOJNO MESTO SEMAFORJA

DROMOS d.o.o.

Investitor:
MESTNA OBČINA LJUBLJANA, MESTNI TRG 1, 1000 LJUBLJANA

Naslov projekta/Objekt:
Celovita prometna ureditev Litostrojske ceste
na odseku od Celovške ceste do Ceste Ljubljanske brigade
(ODSEK 1)

Št. projekta: D319		Vodja projekta: mag. Simona Maksimović, univ.dipl.inž.grad.
Št. načrta: D319–2023		ID številka IZS: IZS G-3002 in PI P-0014 Podpis:
Vrsta načrta: Načrt s področja gradbeništva; Načrt rekonstrukcije ceste		Pooblaščeni inženir: mag. Simona Maksimović, univ.dipl.inž.grad.
Vrsta projekta: PZI	Merilo: 1:250	Datum: Oktober 2023 Novelacija: Januar 2026
		ID številka IZS: IZS G-3002 in PI P-0014 Podpis:
Vsebina risbe: Gradbena situacija L26–L36		Sodelavci: Suzana Pandža Novak, Damjan Gerljevič, univ.dipl.inž.vod. in kom.inž.

Št. odseka:	Arhivska št.:	Faza/objekt:	Štev. pril.:	Prostor za črtno kodo:	Št. priloge:
					G.102.3