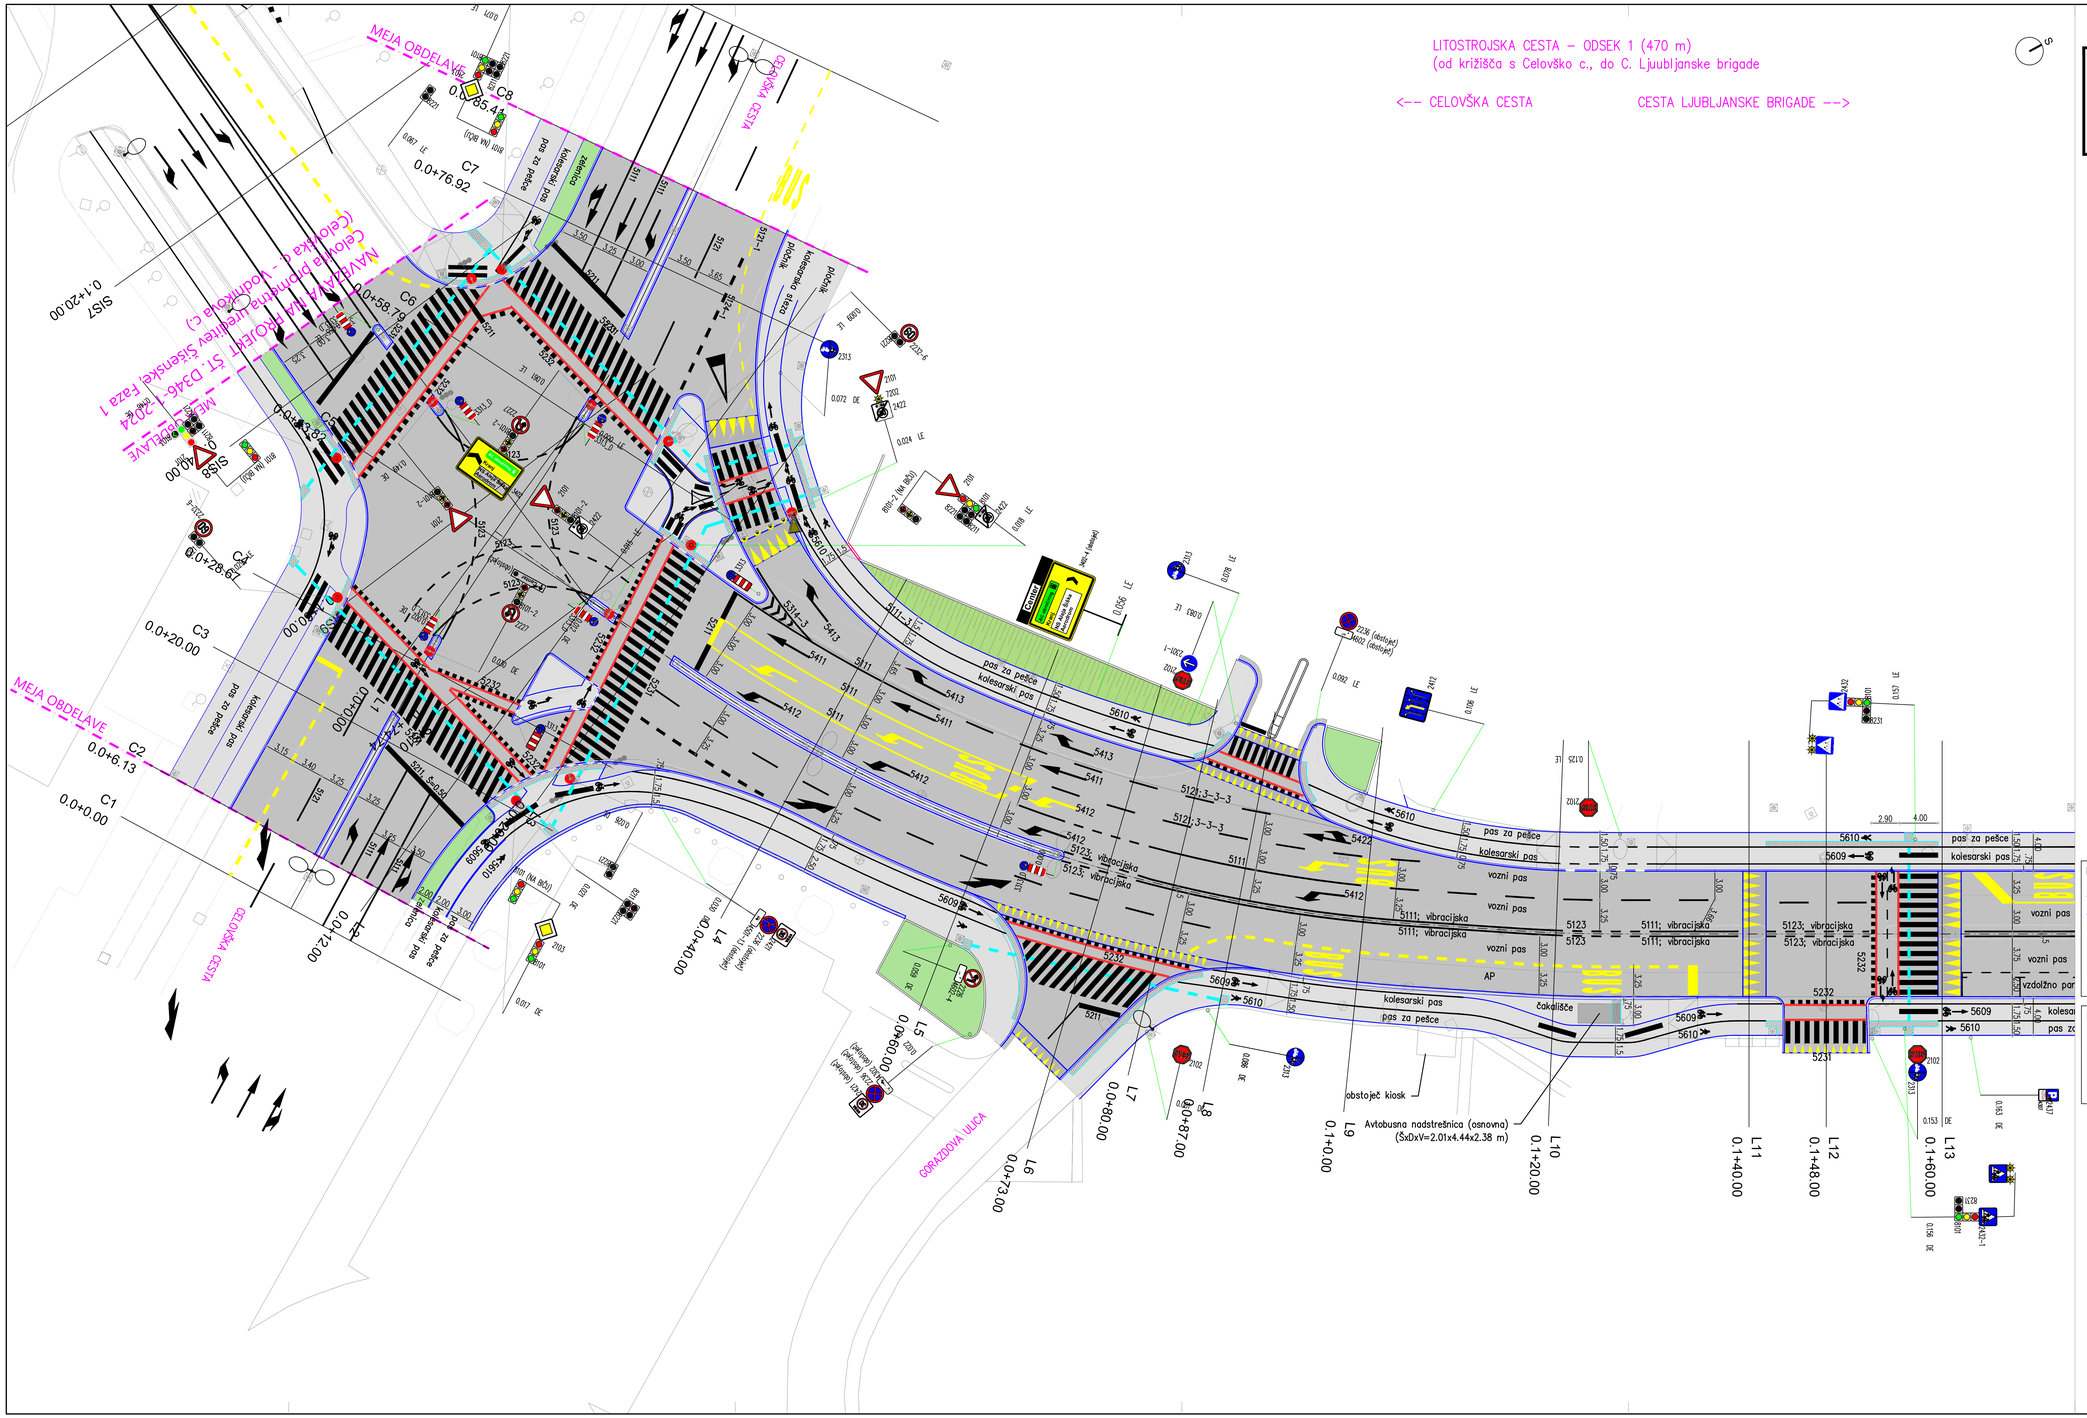


LEGENDA:

- PREDVIDEN BETONSKI ROBNIK
- PREDVIDEN POGLOBLJEN BETJI ROBNIK
- PREDVIDENA GRANITNA KOCKA
- OBSTOJEČ ROBNIK
- PARCELNA MEJA
- MEJA OBMOČJA OBDELAVE
- PREDVIDEN PLOČNIK
- PREDVIDENO VOZIŠČE
- ZELENICA
- TLAKOVANE POVRŠINE
- STOJNO MESTO SEMAFORJA

LEGENDA TTVS:

- OBVESTILNO POLJE
- OBVESTILNI PAS
- VODILNA LINIJA
- OZNAKA VSTOPNEGA MESTA

Investitor:	MESTNA OBČINA LJUBLJANA, MESTNI TRG 1, 1000 LJUBLJANA
Naziv projekta/objekt:	Celovita prometna ureditev Litostrojske ceste na odseku od Celovške ceste do Ceste Ljubljanske brigade (ODSEK 1)
Št. projekta: D319	Vodja projekta: mag. Simona Maksimović, univ.dipl.inž.grad.
Št. načrta: D319-2023	ID številka IZS: IZS G-3002 in PI P-0014 Podpis:
Vrsta načrta: Načrt s področja gradbeništva; Načrt rekonstrukcije ceste	Pooblaščeni inženir: mag. Simona Maksimović, univ.dipl.inž.grad.
Vrsta projekta: PZI	Merilo: 1: 250 Datum: Oktober 2023 Novelacija: Januar 2026
Vsebina risbe: Situacija prometne ureditve L1–L13	Sodelavci: Suzana Pandža Novak, Damijan Gerlevič, univ.dipl.inž.vod. in kom.inž.
Št. odseka:	Arhivska št.: Faza/objekt: Stru prk.: Prostor za črtno kodo: Št. priloge: G.102.1

DROMOS d.o.o.