

LITOSTROJSKA CESTA – ODSEK 1 (470 m)
(od križišča s Celovško c., do C. Ljubljanske brigade

<-- CELOVŠKA CESTA CESTA LJUBLJANSKE BRIGADE -->

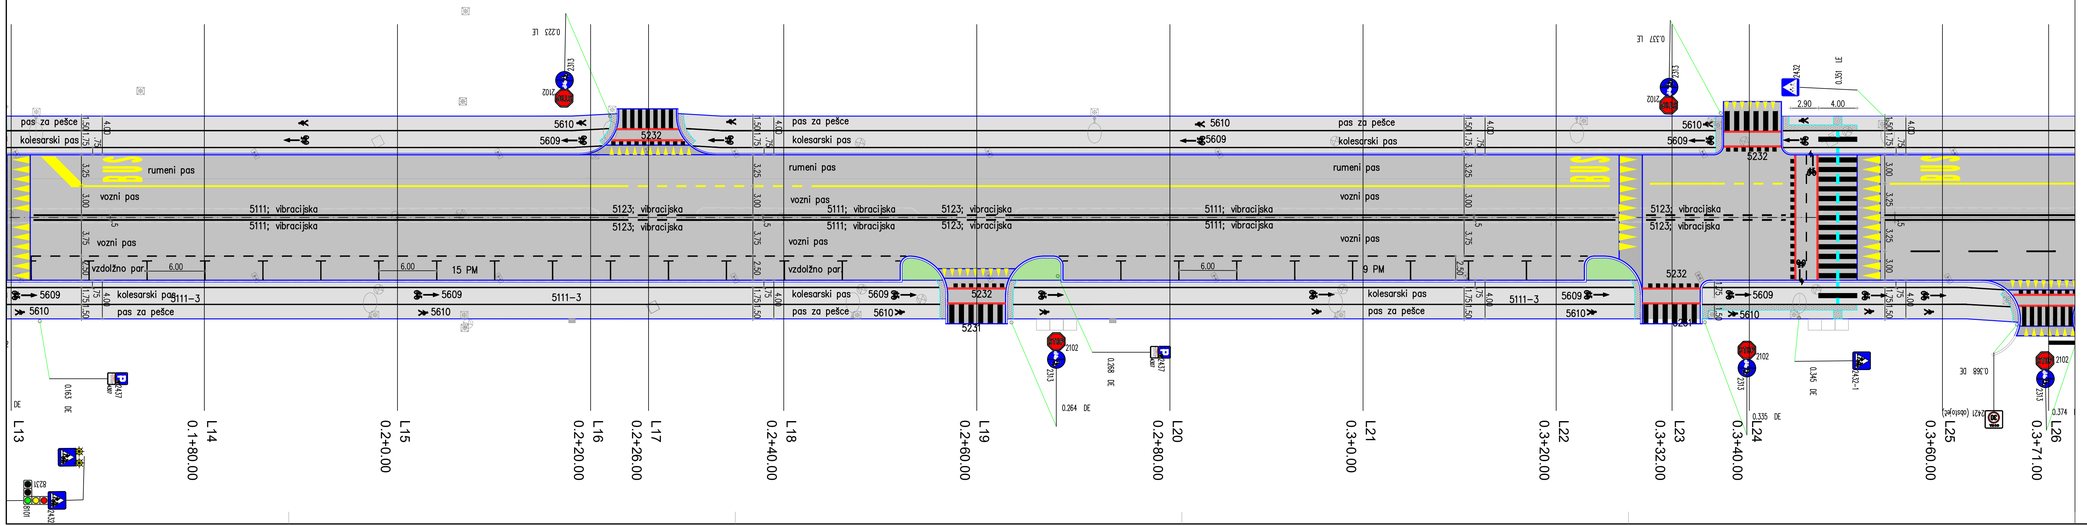

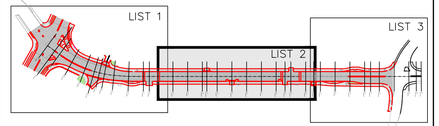

LEGENDA:

- PREDVIDEN BETONSKI ROBNIK
- PREDVIDEN POGLOBLJEN BET.I ROBNIK
- PREDVIDENA GRANITNA KOCKA
- OBSTOJEČ ROBNIK
- PARCELNA MEJA
- MEJA OBMOČJA OBDELAVE
- PREDVIDEN PLOČNIK
- PREDVIDENO VOZIŠČE
- ZELENICA
- TLAKOVANE POVRŠINE
- STOJNO MESTO SEMAFORJA

LEGENDA TTVS:

- OBVESTILNO POLJE
- OBVESTILNI PAS
- VODILNA LINIJA
- OZNAKA VSTOPNEGA MESTA

Investitor:
MESTNA OBČINA LJUBLJANA, MESTNI TRG 1, 1000 LJUBLJANA

Naslov projekta/objekt:
Celovita prometna ureditev Litostrojske ceste
na odseku od Celovške ceste do Ceste Ljubljanske brigade
(ODSEK 1)

DROMOS d.o.o.

Št. projekta: D319		Vodja projekta:	mag. Simona Maksimović, univ.dipl.inž.grad.
Št. načrta: D319–2023		ID številka IZS: IZS G-3002 in PI P-0014	Podpis:
Vrsta načrta: Načrt s področja gradbeništva; Načrt rekonstrukcije ceste		Pooblaščeni inženir:	mag. Simona Maksimović, univ.dipl.inž.grad.
Vrsta projekta: PZI	Merilo: 1: 250	Datum: Oktober 2023	ID številka IZS: IZS G-3002 in PI P-0014
Vsebina risbe: Situacija prometne ureditve L13–L26		Novelacija: Januar 2026	Podpis:
			Sodelavci: Suzana Pandža Novak, Damjan Gerjevič, univ.dipl.inž.vod. in kom.inž.

Št. odseka:	Arhivska št.:	Faza/objekt:	Stra prt.:	Prostor za štrlno kodo:	Št. priloge:
					G.102.2