
LITOSTROJSKA CESTA – ODSEK 1 (470 m)
(od križišča s Celovško c., do C. Ljubljanske brigade

<-- CELOVŠKA CESTA  CESTA LJUBLJANSKE BRIGADE -->

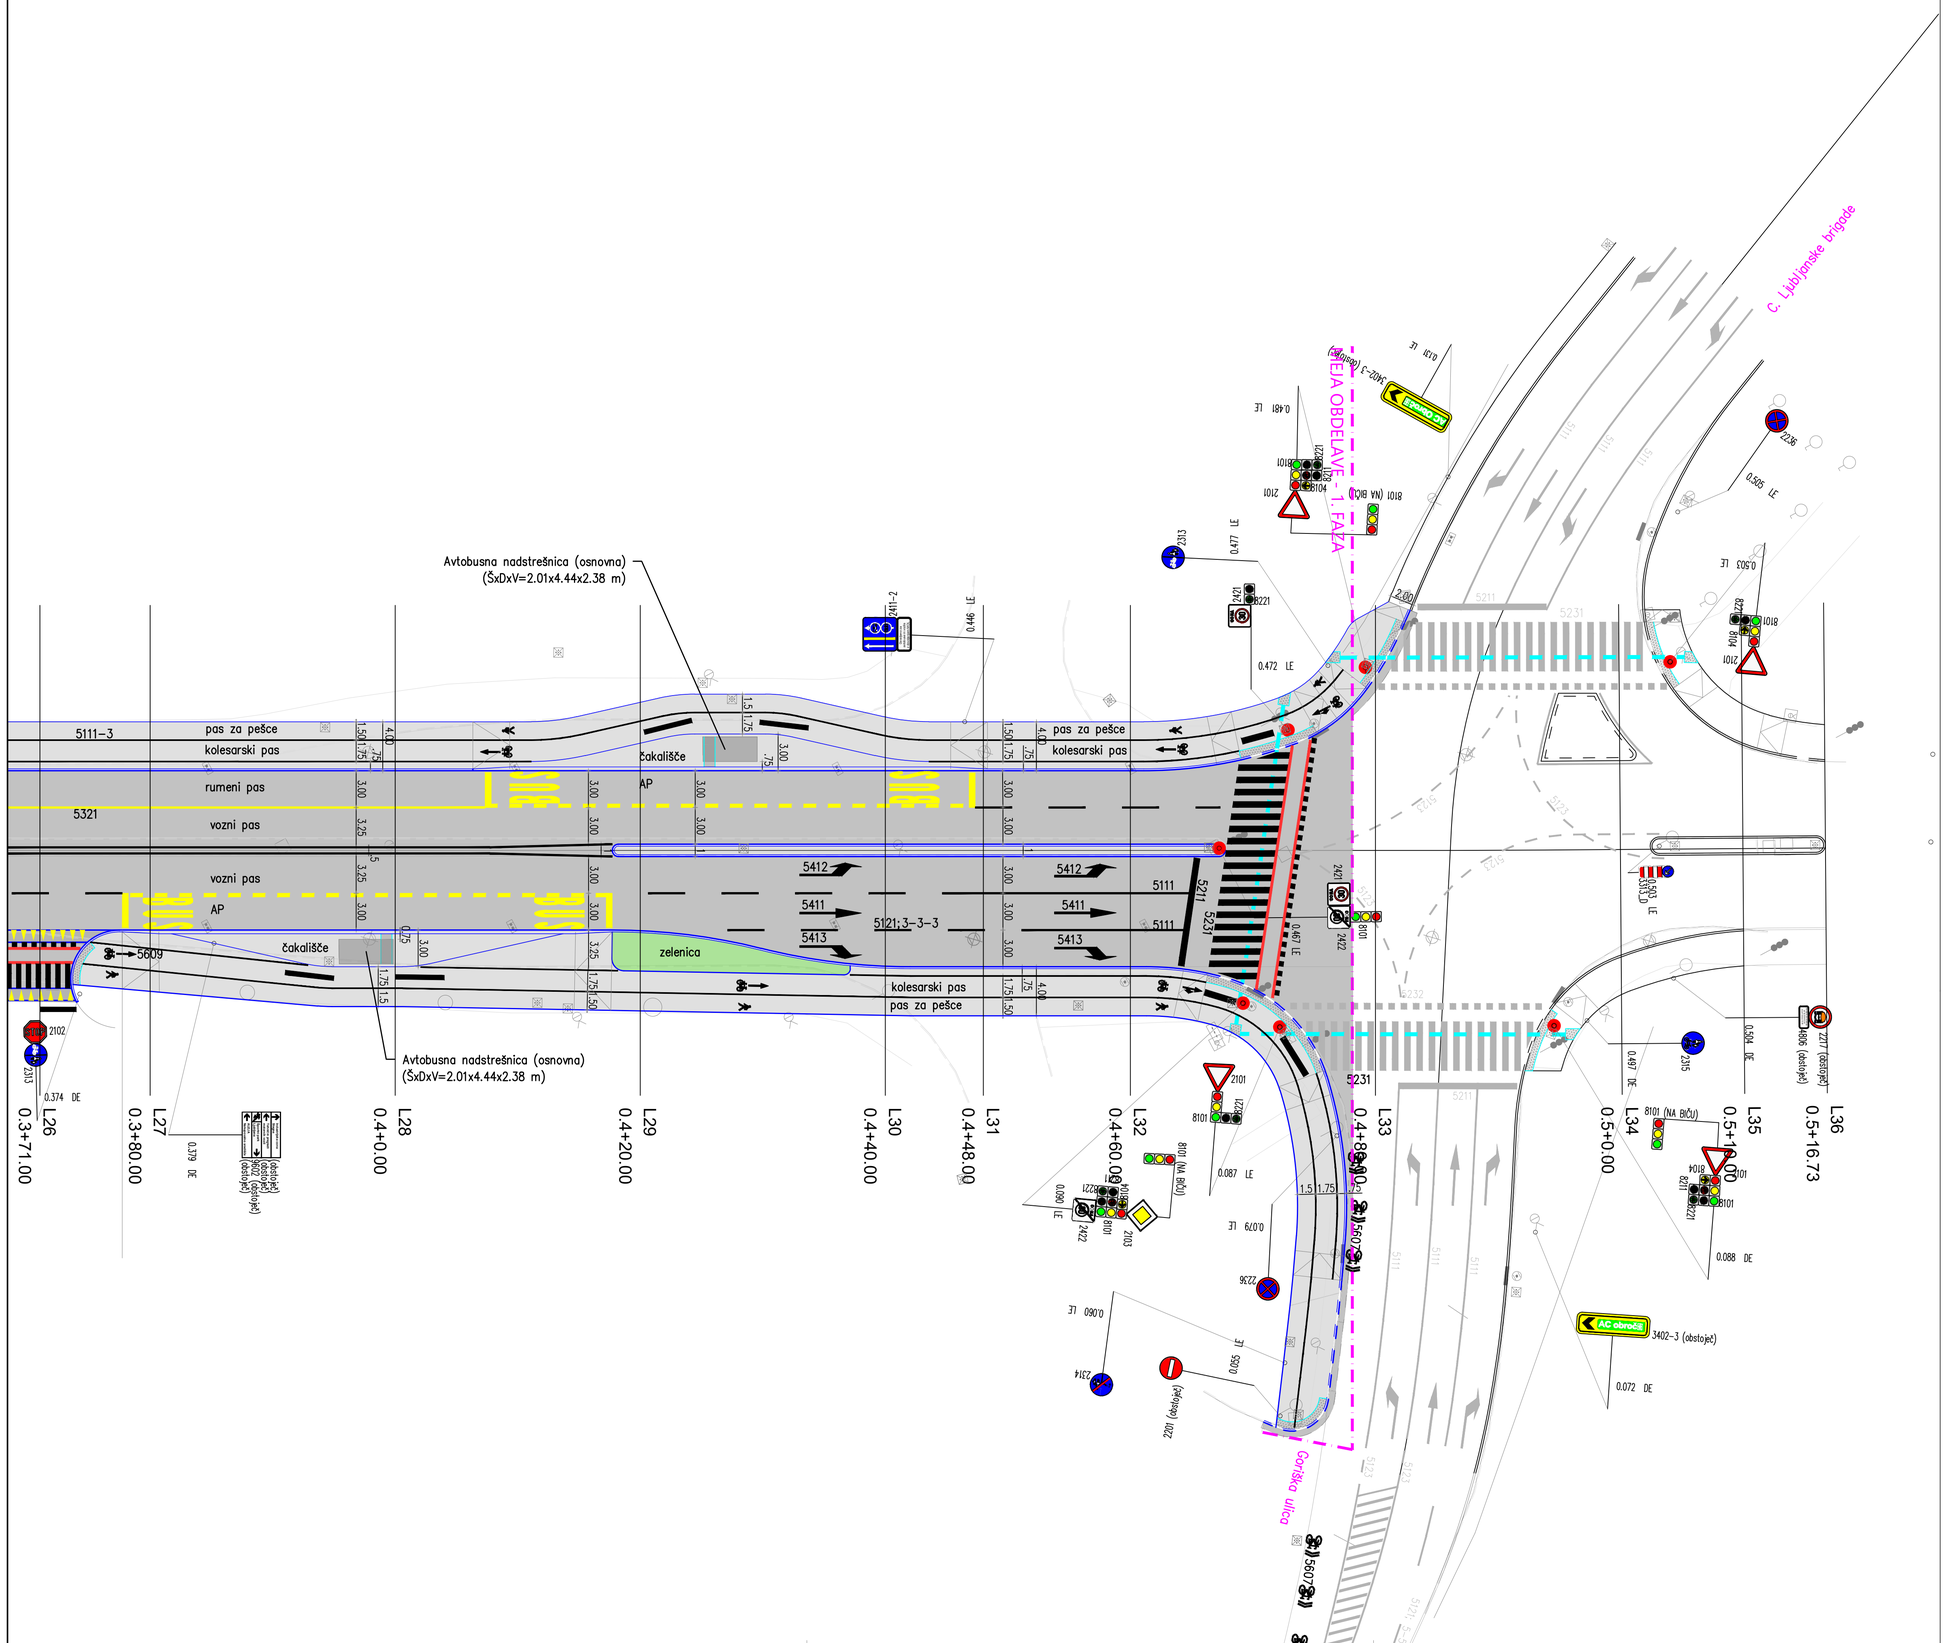


LEGENDA:

- PREDVIDEN BETONSKI ROBNIK
- PREDVIDEN POGLOBLJEN BETONSKI ROBNIK
- PREDVIDENA GRANITNA KOCKA
- OBSTOJEČ ROBNIK
- PARCELNA MEJA
- MEJA OBMOČJA OBDELAVE
- PREDVIDEN PLOČNIK
- PREDVIDENO VOZIŠČE
- ZELENICA
- TLAKOVANE POVRŠINE
- STOJNO MESTO SEMAFORJA

LEGENDA TTVS:

- OBVESTILNO POLJE
- OBVESTILNI PAS
- VODILNA LINIJA
- OZNAKA VSTOPNEGA MESTA

| | |
|---|---|
| Investitor: | MESTNA OBČINA LJUBLJANA, MESTNI TRG 1, 1000 LJUBLJANA |
| Naslov projekta/Objekt: | Celovita prometna ureditev Litostrojske ceste na odseku od Celovške ceste do Ceste Ljubljanske brigade (ODSEK 1) |
| Št. projekta: | D319 |
| Vodja projekta: | mag. Simona Maksimović, univ.dipl.inž.grad. |
| Št. načrta: | D319-2023 |
| ID številka IZS: | IZS G-3002 in PI P-0014 |
| Podpis: | |
| Vrsta načrta: | Načrt s področja gradbeništva; Načrt rekonstrukcije ceste |
| Pooblaščeni inženir: | mag. Simona Maksimović, univ.dipl.inž.grad. |
| Vrsta projekta: | PZI |
| Merilo: | 1: 250 |
| Datum: | Oktober 2023 |
| Novelacija: | Januar 2026 |
| ID številka IZS: | IZS G-3002 in PI P-0014 |
| Podpis: | |
| Vsebina risbe: | Situacija prometne ureditve L26–L36 |
| Sodelavci: | Suzana Pandža Novak, Damjan Gerljević, univ.dipl.inž.vod. in kom.inž. |

DROMOS d.o.o.

| Št. odseka: | Arhivska št.: | Faza/objekt: | Štev. pril.: | Prostor za štrlno kodo: | Št. priloge: |
|---|---|---|---|---|---|
| | | | | | G.102.3 |