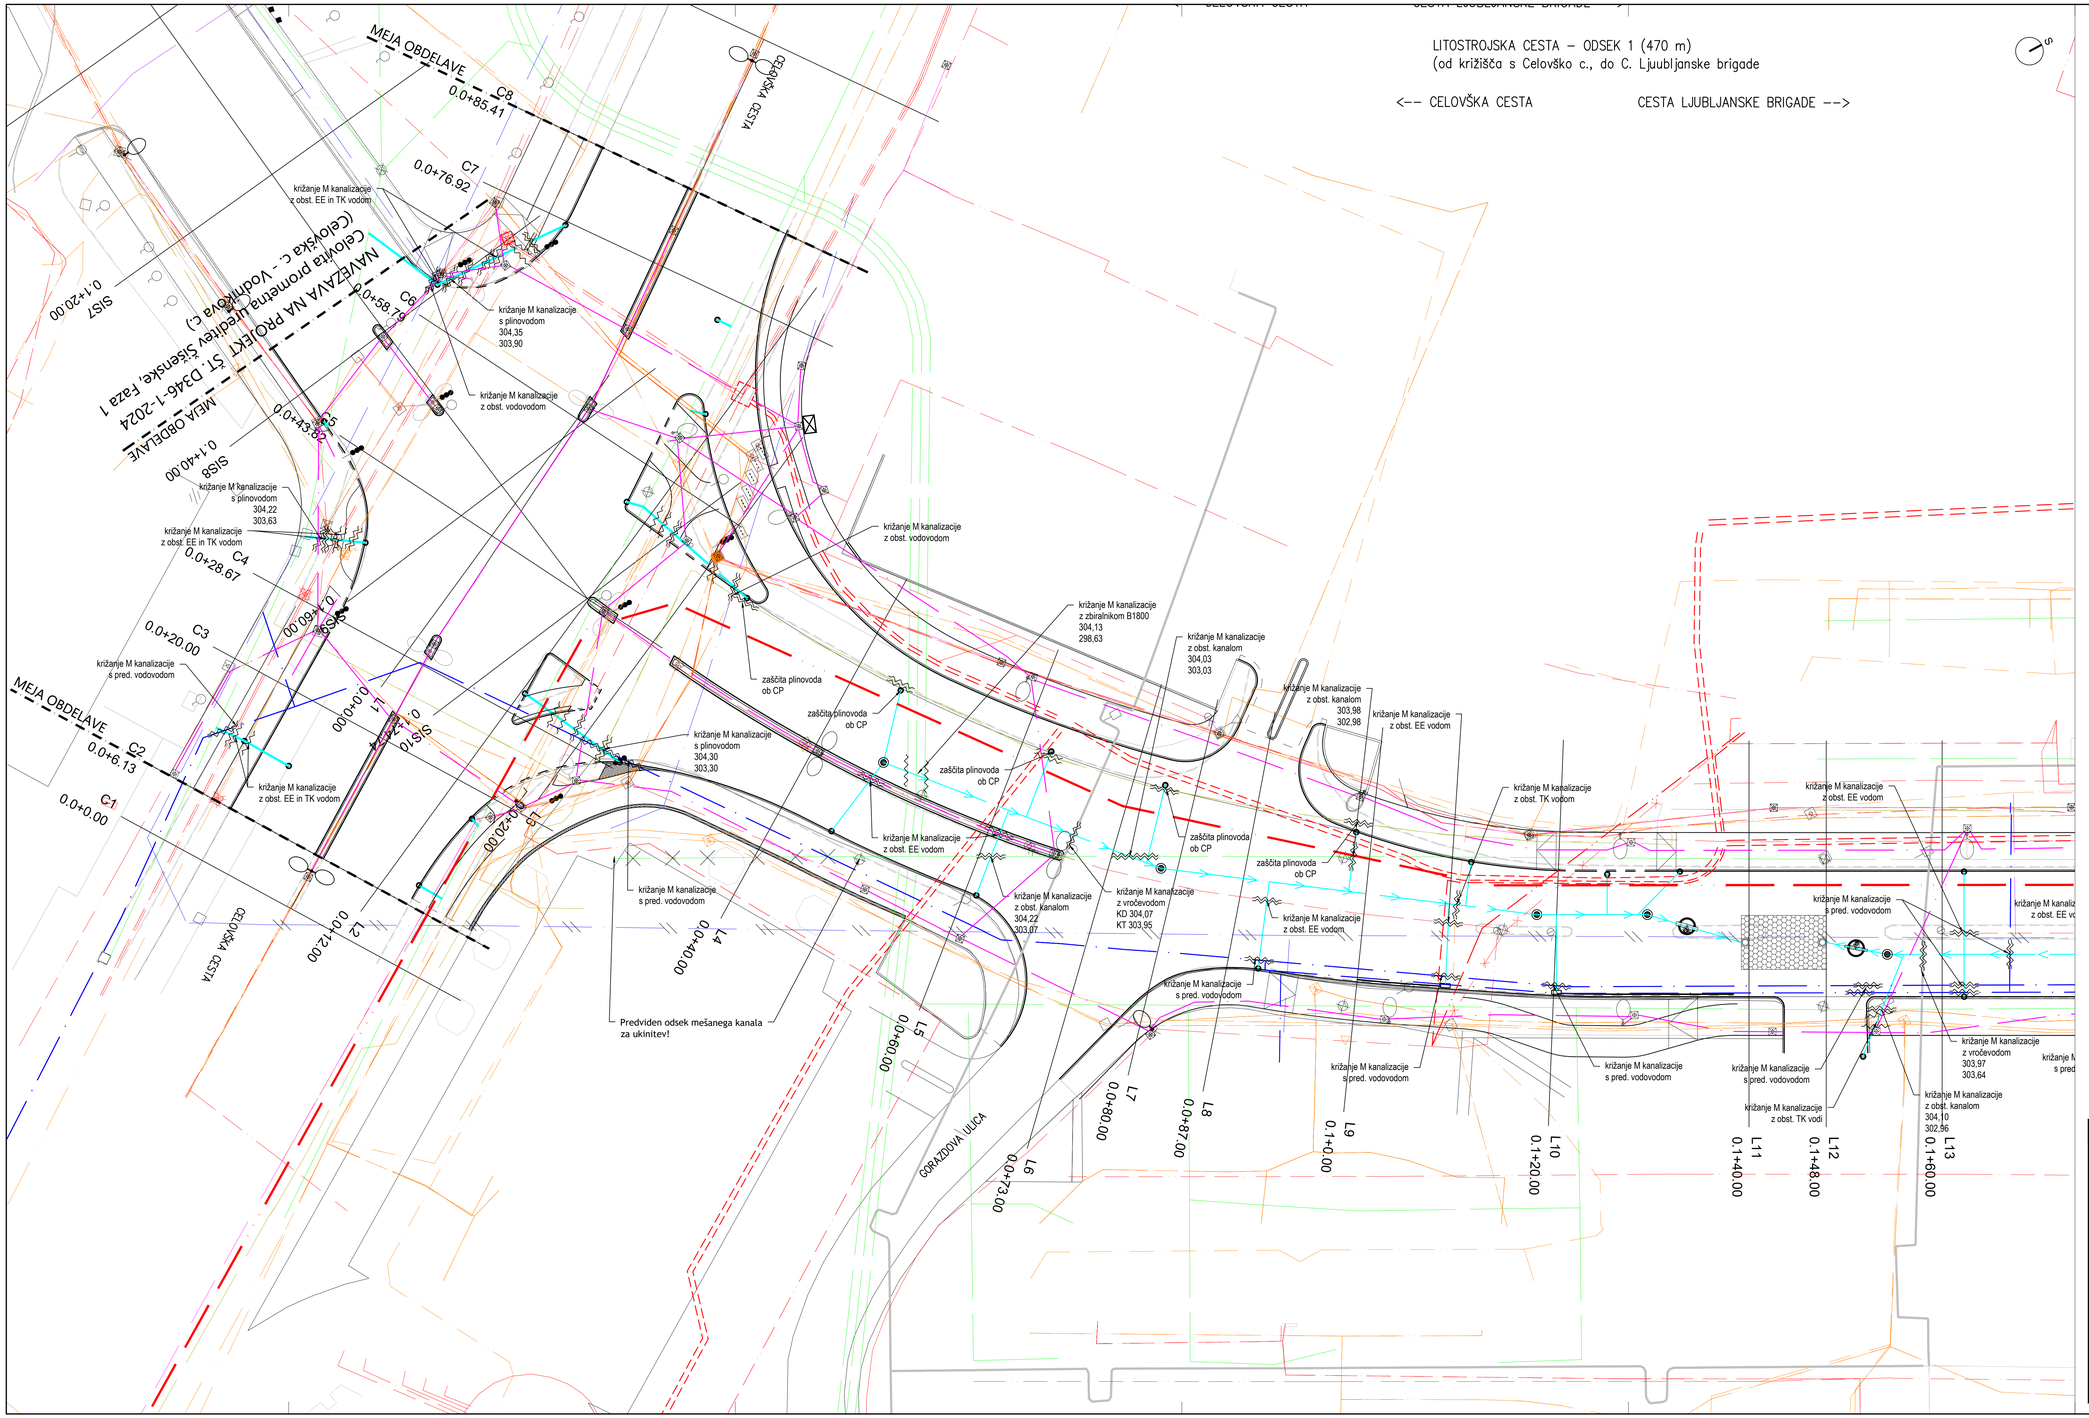


KOMUNALNI VODI

		OBSTOJEČI	PREDVIDENI
KANALIZACIJA	mešana		
	odpadna		
	meteorna		
	predviden za ukinitev		
VODOVOD	vodovod		
	HP		
	interni vod		
	predviden za ukinitev		
PLINOVOD			
TOPLOVOD			
TKK			
ELEKTRIKA	VN		
	EKK NN		
JAVNA RAZSVETLJAVA			
ZAŠČITA			

OPOMBA:
– Pred pričetkom del je potrebno izvesti zakoličbo posameznega komunalnega voda ter preveriti dejansko globino!
Še enkrat preveriti možnost izvedbe projektirane meteorne kanalizacije, po potrebi le-to uskladiti!

Investitor:	MESTNA OBČINA LJUBLJANA, MESTNI TRG 1, 1000 LJUBLJANA
Naziv projekta/objekt:	Celovita prometna ureditev Litostrojske ceste na odseku od Celovške ceste do Ceste Ljubljanske brigade (ODSEK 1)
Št. projekta:	D319
Vodja projekta:	mag. Simona Maksimović, univ.dipl.inž.grad.
Št. načrta:	D319–2023
ID številka IZS:	IZS G-3002 in PI P-0014
Vrsta načrta:	Načrt s področja gradbeništva; Načrt rekonstrukcije ceste
Podobdelani inženir:	mag. Simona Maksimović, univ.dipl.inž.grad.
Vrsta projekta:	PZI
Merilo:	1: 250
Datum:	Oktober 2023
Novelacija:	Januar 2026
ID številka IZS:	IZS G-3002 in PI P-0014
Vsebina risbe:	Zbirna situacija komunalnih napeljav L1–L13
Sodelavci:	Suzana Pandža Novak, Damijan Gerlevič, univ.dipl.inž.vod. in kom.inž.

Št. odseka:	Arhivska št.:	Faza/objekt:	Štev. prk.:	Prostor za štirno kodo:	Št. priloge:
					G.102.1