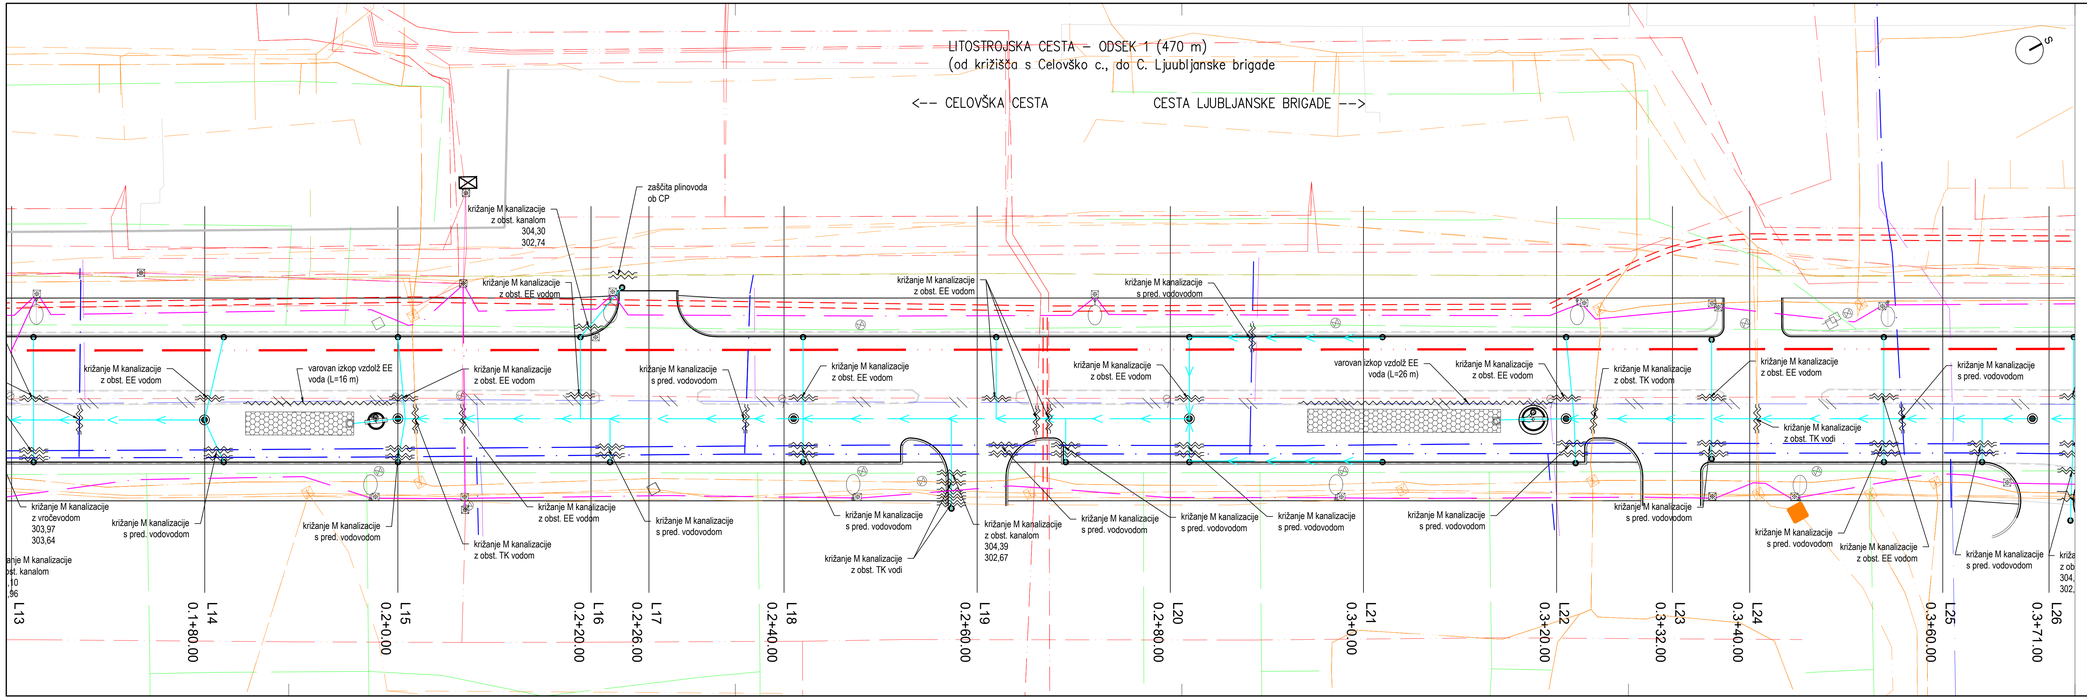


KOMUNALNI VODI			
		OBSTOJEČI	PREDVIDENI
KANALIZACIJA	mešana		
	odpadna		
	meteorna		
	predviden za ukinitev		
VODOVOD	vodovod		
	HP		
	interni vod		
	predviden za ukinitev		
PLINOVOD			
TOPLOVOD			
TKK			
ELEKTRIKA	VN		
	EKK NN		
JAVNA RAZSVETLJAVA			
ZAŠČITA			

OPOMBA:
- Pred pričetkom del je potrebno izvesti zakoličbo posameznega komunalnega voda ter preveriti dejansko globino! Še enkrat preveriti možnost izvedbe projektirane meteorne kanalizacije, po potrebi le-to uskladiti!

Investitor: MESTNA OBČINA LJUBLJANA, MESTNI TRG 1, 1000 LJUBLJANA

Naslov projekta/Objekt: Celovita prometna ureditev Litostrojske ceste na odseku od Celovške ceste do Ceste Ljubljanske brigade (ODSEK 1)

DROMOS d.o.o.

Št. projekta: D319		Vodja projekta: mag. Simona Maksimović, univ.dipl.inž.grad.	
Št. načrta: D319-2023		ID številka IZS: IZS G-3002 in PI P-0014	Podpis:
Vrsta načrta: Načrt s področja gradbeništva; Načrt rekonstrukcije ceste		Pooblaščeni inženir: mag. Simona Maksimović, univ.dipl.inž.grad.	
Vrsta projekta: PZI	Merilo: 1: 250	Datum: Oktober 2023 Novelacija: Januar 2026	ID številka IZS: IZS G-3002 in PI P-0014 Podpis:
Vsebina risbe: Zbirna situacija komunalnih napeljav L13-L26		Sodelavci: Suzana Pandža Novak, Damjan Gerjevič, univ.dipl.inž.vod. in kom.inž.	

Št. odseka:	Arhivska št.:	Faza/objekt:	Sito pri.:	Prostor za štirno kodo:	Št. priloge:
					G.104.2