
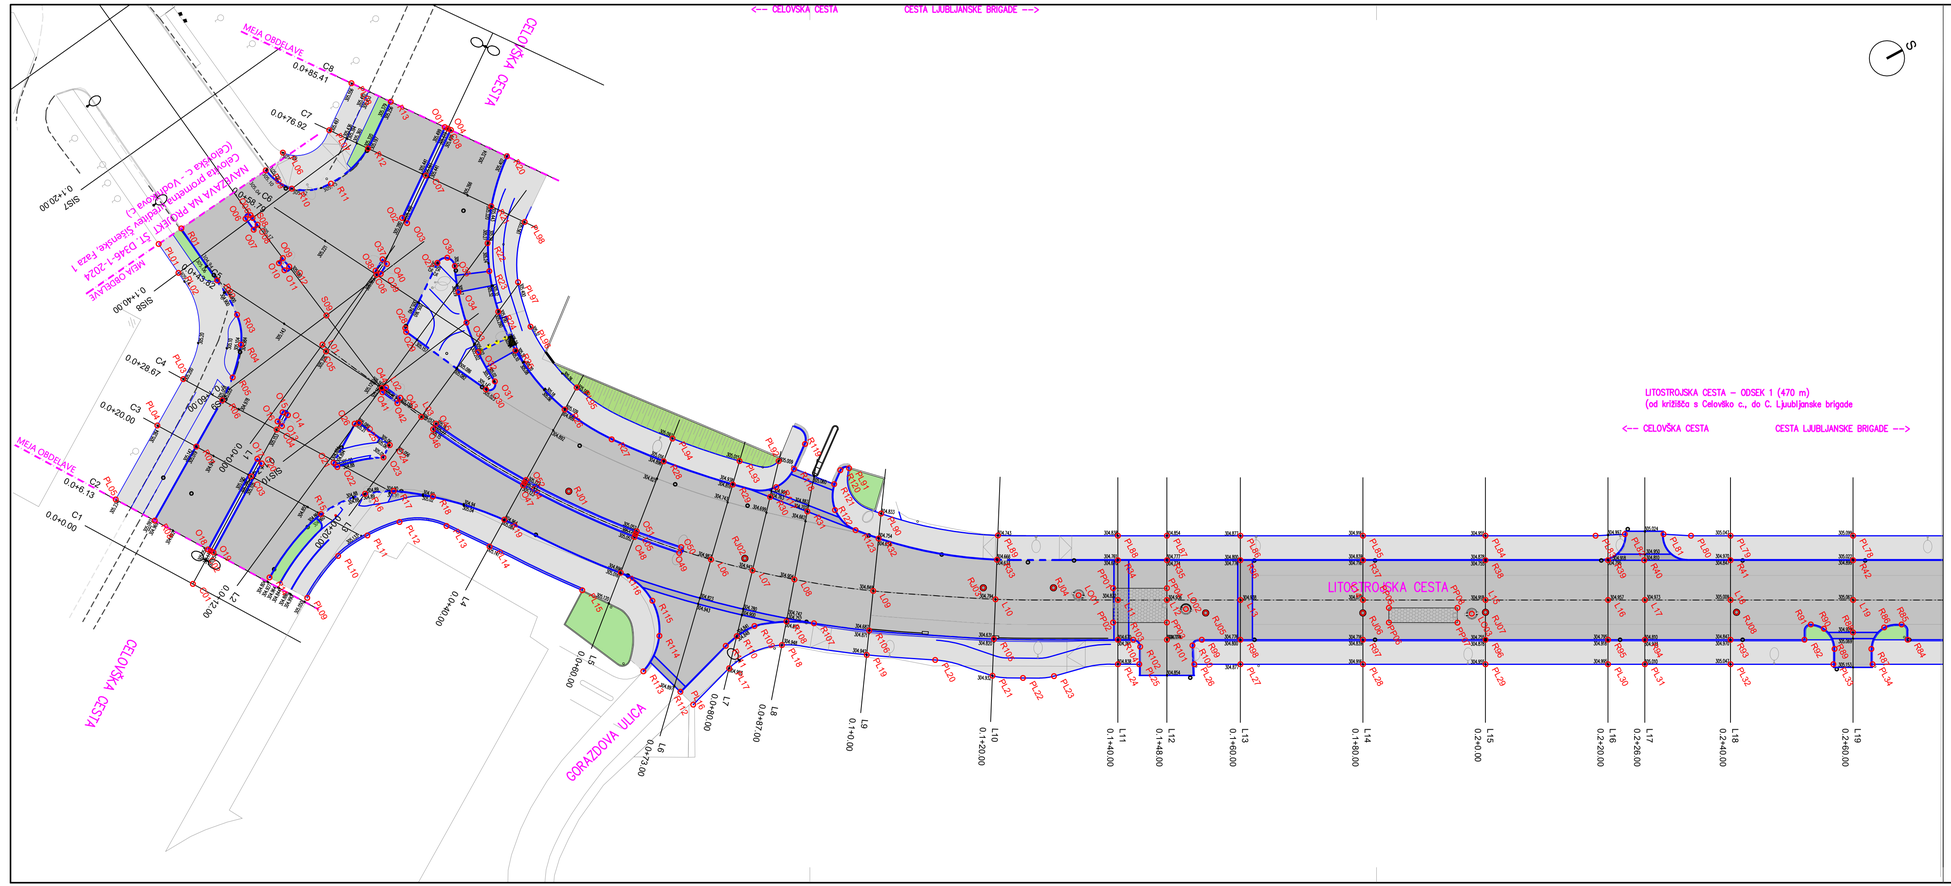


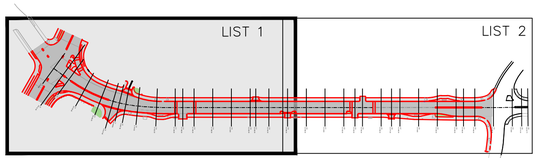

DROMOS d.o.o.	Investitor: MESTNA OBČINA LJUBLJANA, MESTNI TRG 1, 1000 LJUBLJANA			
	Naslov projekta/Objekt: Celovita prometna ureditev Litostrojske ceste na odseku od Celovške ceste do Ceste Ljubljanske brigade (ODSEK 1)			
	Št. projekta: D319		Vodja projekta: mag. Simona Maksimović, univ.dipl.inž.grad.	
	Št. načrta: D319–2023		ID številka IZS: IZS G-3002 in PI P-0014	Podpis:
	Vrsta načrta: Načrt s področja gradbeništva; Načrt rekonstrukcije ceste		Pooblaščeni inženir: mag. Simona Maksimović, univ.dipl.inž.grad.	
Vrsta projekta: PZI	Merilo: 1: 500	Datum: Oktober 2023 Novelacija: Januar 2026	ID številka IZS: IZS G-3002 in PI P-0014	Podpis:
Vsebina risbe:	Zakoličbena situacija z višinskimi podatki L1–L19		Sodelavci: Suzana Pandža Novak Damjan Gerljević, univ.dipl.inž.vod. in kom.inž.	

Št. odseka:	Arhivska št.:	Faza/objekt:	Štiro prii.:	Prostor za črtno kodo:	Št. priloge:
					G.106.1