
KA CESTA – ODSEK 1 (470 m)
s Celovško c., do C. Ljubljanske brigade


ESTA CESTA LJUBLJANSKE BRIGADE -->

LITOSTROJSKA CESTA – ODSEK 1 (470 m)
(od križišča s Celovško c., do C. Ljubljanske brigade

<-- CELOVŠKA CESTA CESTA LJUBLJANSKE BRIGADE -->

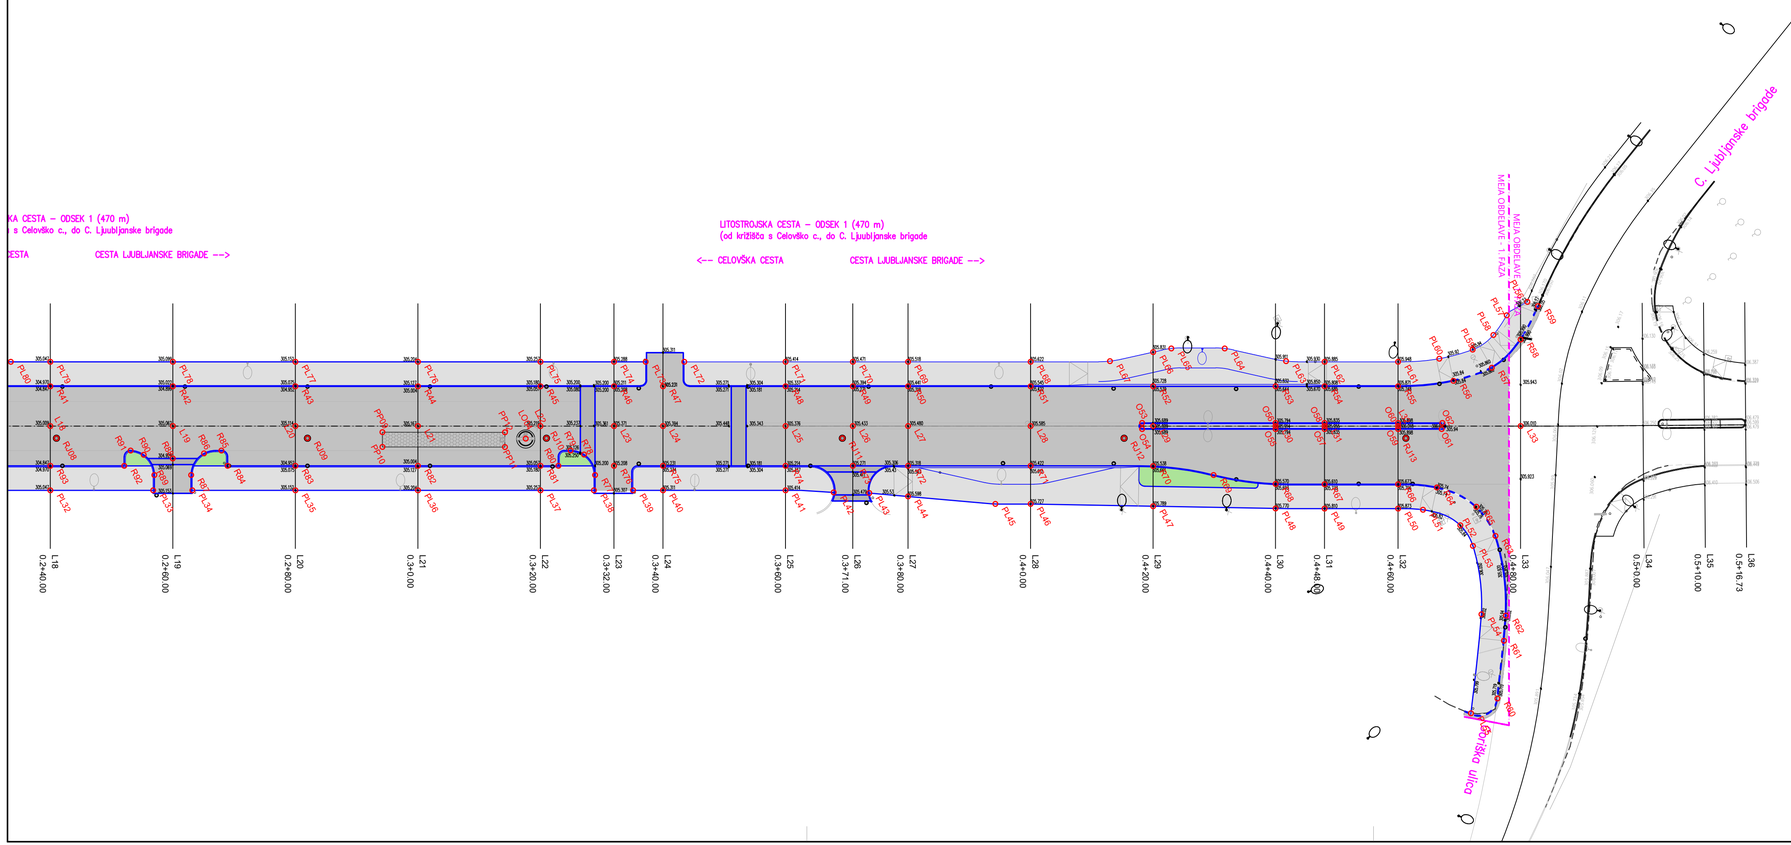

<-- CELOVŠKA CESTA CESTA LJUBLJANSKE BRIGADE -->

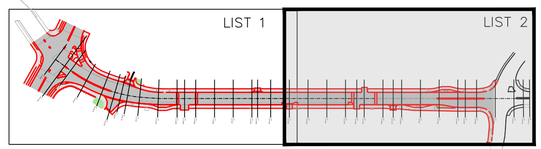

Investitor: MESTNA OBČINA LJUBLJANA, MESTNI TRG 1, 1000 LJUBLJANA				
Naslov projekta/Objekt: Celovita prometna ureditev Litostrojske ceste na odseku od Celovške ceste do Ceste Ljubljanske brigade (ODSEK 1)				
DROMOS d.o.o.	Št. projekta: D319		Vodja projekta: mag. Simona Maksimović, univ.dipl.inž.grad.	
	Št. načrta: D319–2023		ID številka IZS: IZS G-3002 in PI P-0014	Podpis:
	Vrsta načrta: Načrt s področja gradbeništva; Načrt rekonstrukcije ceste		Pooblaščeni inženir: mag. Simona Maksimović, univ.dipl.inž.grad.	
Vrsta projekta: PZI	Merilo: 1: 500	Datum: Oktober 2023 Novelacija: Januar 2026	ID številka IZS: IZS G-3002 in PI P-0014	Podpis:
Vsebina risbe: Zakoličbena situacija z višinskimi podatki L19–L36			Sodelavci: Suzana Pandža Novak, Damjan Cerljević, univ.dipl.inž.vod. in kom.inž.	

Št. odseka:	Arhivska št.:	Faza/objekt:	Štira pril.:	Prostor za črtno kodo:	Št. priloge:
					G.106.2