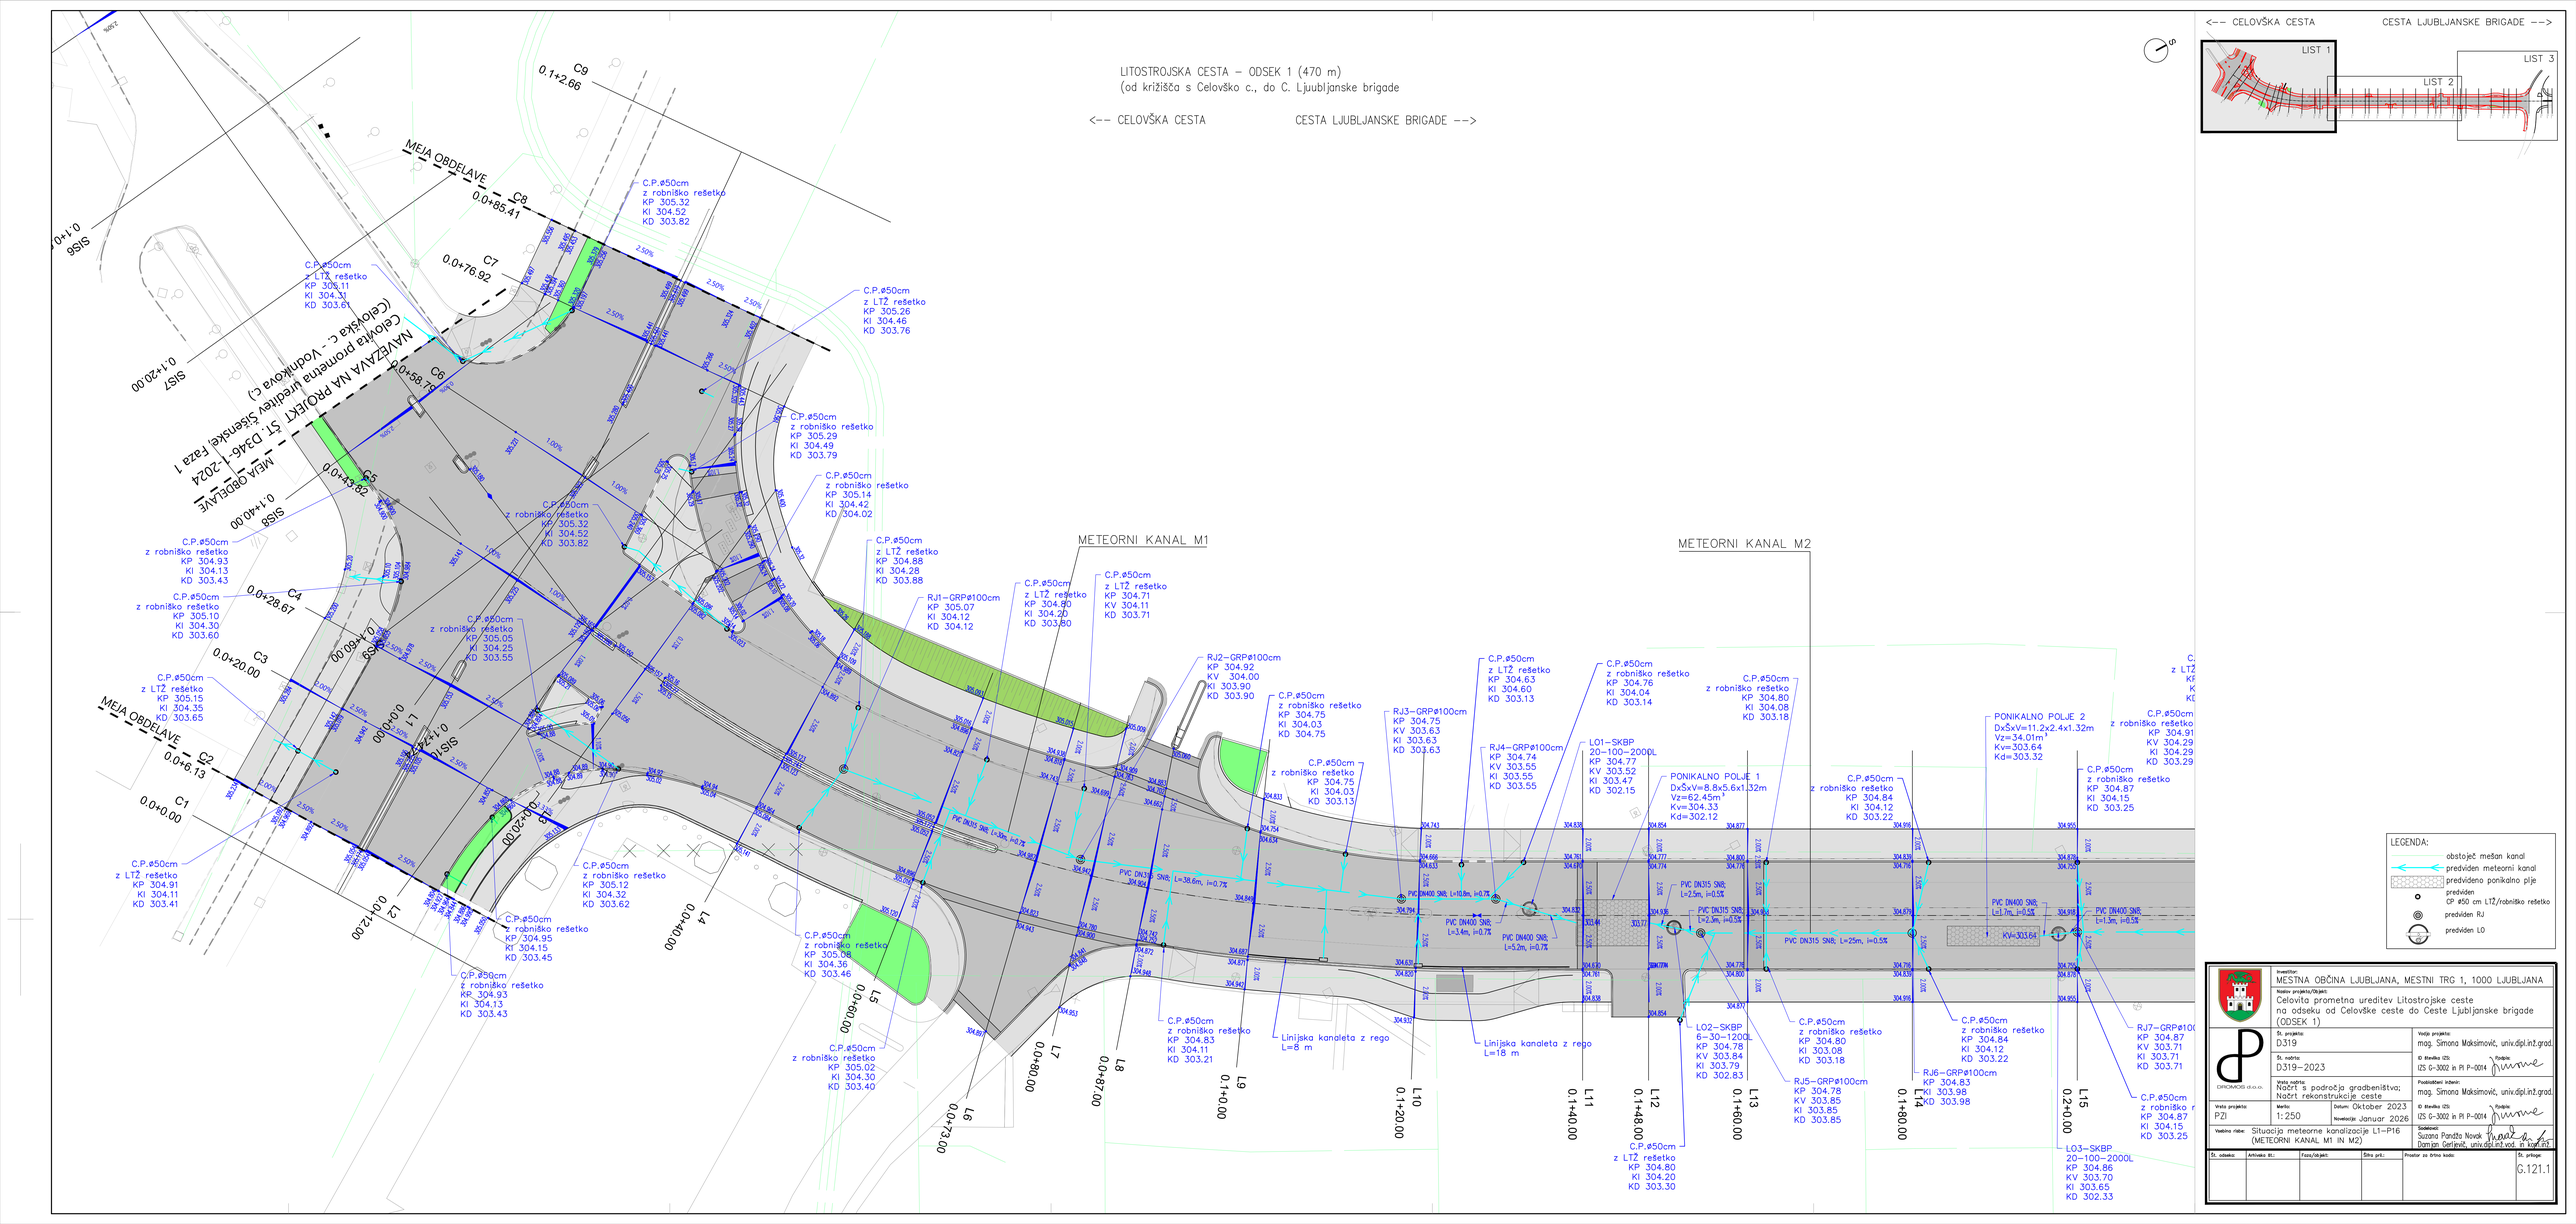

LITOSTROJSKA CESTA – ODSEK 1 (470 m)
(od križišča s Celovško c., do C. Ljubljanske brigade
<-- CELOVŠKA CESTA
CESTA LJUBLJANSKE BRIGADE -->
MEJA OBDELAVE
NAVEZAVA NA PROJEKT ŠT. D346-1-2024 Celovška c. - Vodnikova c.) Faza 1
METEORNI KANAL M1
METEORNI KANAL M2
PONIKALNO POLJE 1
PONIKALNO POLJE 2
LEGENDA:
obstoječ mešan kanal
predviden meteorni kanal
predvidena ponikalna polja
predviden OP ø50 cm LTŽ/robniško rešetko
predviden RJ
predviden LO
LIST 1
LIST 2
LIST 3
Investitor: MESTNA OBČINA LJUBLJANA, MESTNI TRG 1, 1000 LJUBLJANA
Naziv projekta/Objekt: Celovita prometna ureditev Litostrojske ceste na odseku od Celovške ceste do Ceste Ljubljanske brigade (ODSEK 1)
Št. projekta: D319
Vodja projekta: mag. Simona Maksimović, univ.dipl.inž.grad.
Št. načrta: D319–2023
Št. dovoljenja IZS: IZS G-3002 in PI P–0014
Podpis:
Vrsta načrta: Načrt s področja gradbeništva; Načrt rekonstrukcije ceste
Projektantski odgovor: mag. Simona Maksimović, univ.dipl.inž.grad.
Vrsta projekta: PZI
Merilo: 1:250
Datum: Oktober 2023
Številka IZS: IZS G-3002 in PI P–0014
Podpis:
Vsebina risbe: Situacija meteorne kanalizacije L1–P16 (METEORNI KANAL M1 IN M2)
Sodelavci: Suzana Pandža Novak, Damjan Gerlevič, univ.dipl.inž.vod. in kom.inž.
Št. odseka: Arhivska št.: Faza/dokument: Šifra pril.: Preostor za šifro koda:
Št. priloge: G.121.1
DRONADO d.o.o.