

LITOSTROJSKA CESTA – ODSEK 1 (470 m)
(od križišča s Celovško c., do C. Ljubljanske brigade

<-- CELOVŠKA CESTA CESTA LJUBLJANSKE BRIGADE -->

METEORNI KANAL M3

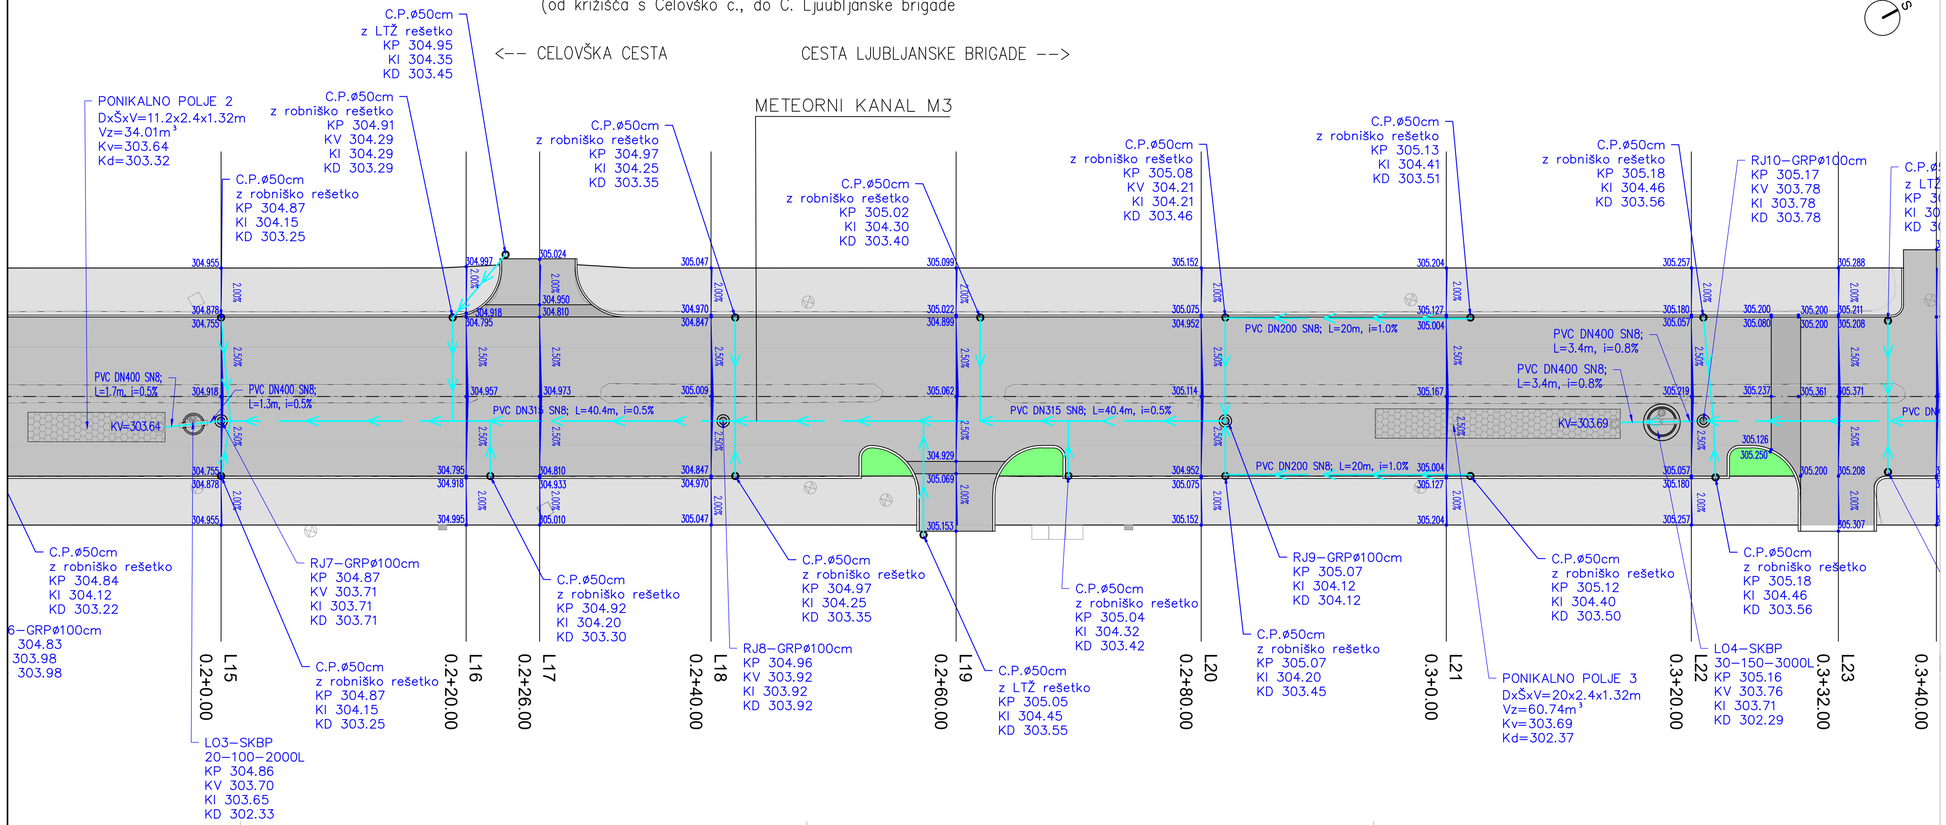

<-- CELOVŠKA CESTA CESTA LJUBLJANSKE BRIGADE -->

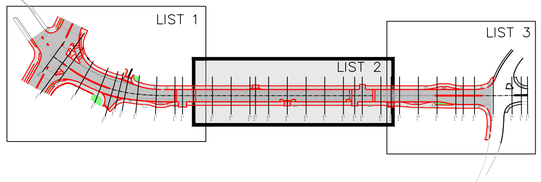

LEGENDA:
- obstoječ mešan kanal
- predviden meteorni kanal
- predvideno ponikalno plje
- predviden CP ø50 cm LTŽ/robniško rešetko
- predviden RJ
- predviden LO

Investitor:	MESTNA OBČINA LJUBLJANA, MESTNI TRG 1, 1000 LJUBLJANA
Naslov projekta/Objekt:	Celovita prometna ureditev Litostrojske ceste na odseku od Celovške ceste do Ceste Ljubljanske brigade (ODSEK 1)
Št. projekta:	D319
Št. načrta:	D319–2023
Vodja projekta:	mag. Simona Maksimović, univ.dipl.inž.grad.
ID številka IZS:	IZS G–3002 in PI P–0014
Podpis:	
Vrsta načrta:	Načrt s področja gradbeništva; Načrt rekonstrukcije ceste
Pooblaščeni inženir:	mag. Simona Maksimović, univ.dipl.inž.grad.
Vrsta projekta:	PZI
Merilo:	1: 250
Datum:	Oktober 2023
Novelacija:	Januar 2026
ID številka IZS:	IZS G–3002 in PI P–0014
Podpis:	
Vsebina risbe:	Situacija meteorne kanalizacije L16–P21 (METEORNI KANAL M3)
Sodelavci:	Suzana Pandža Novak, Damjan Gerljevič, univ.dipl.inž.vod. in kom.inž.

Št. odseka:	Arhivska št.:	Faza/objekt:	Štev. pril.:	Prostor za črtno kodo:	Št. priloge:
					G.121.2