

LITOSTROJSKA CESTA – ODSEK 1 (470 m)
(od križišča s Celovško c., do C. Ljubljanske brigade

<-- CELOVŠKA CESTA CESTA LJUBLJANSKE BRIGADE -->

METEORNI KANAL M4

MEJA OBDELAVE - 1. FAZA

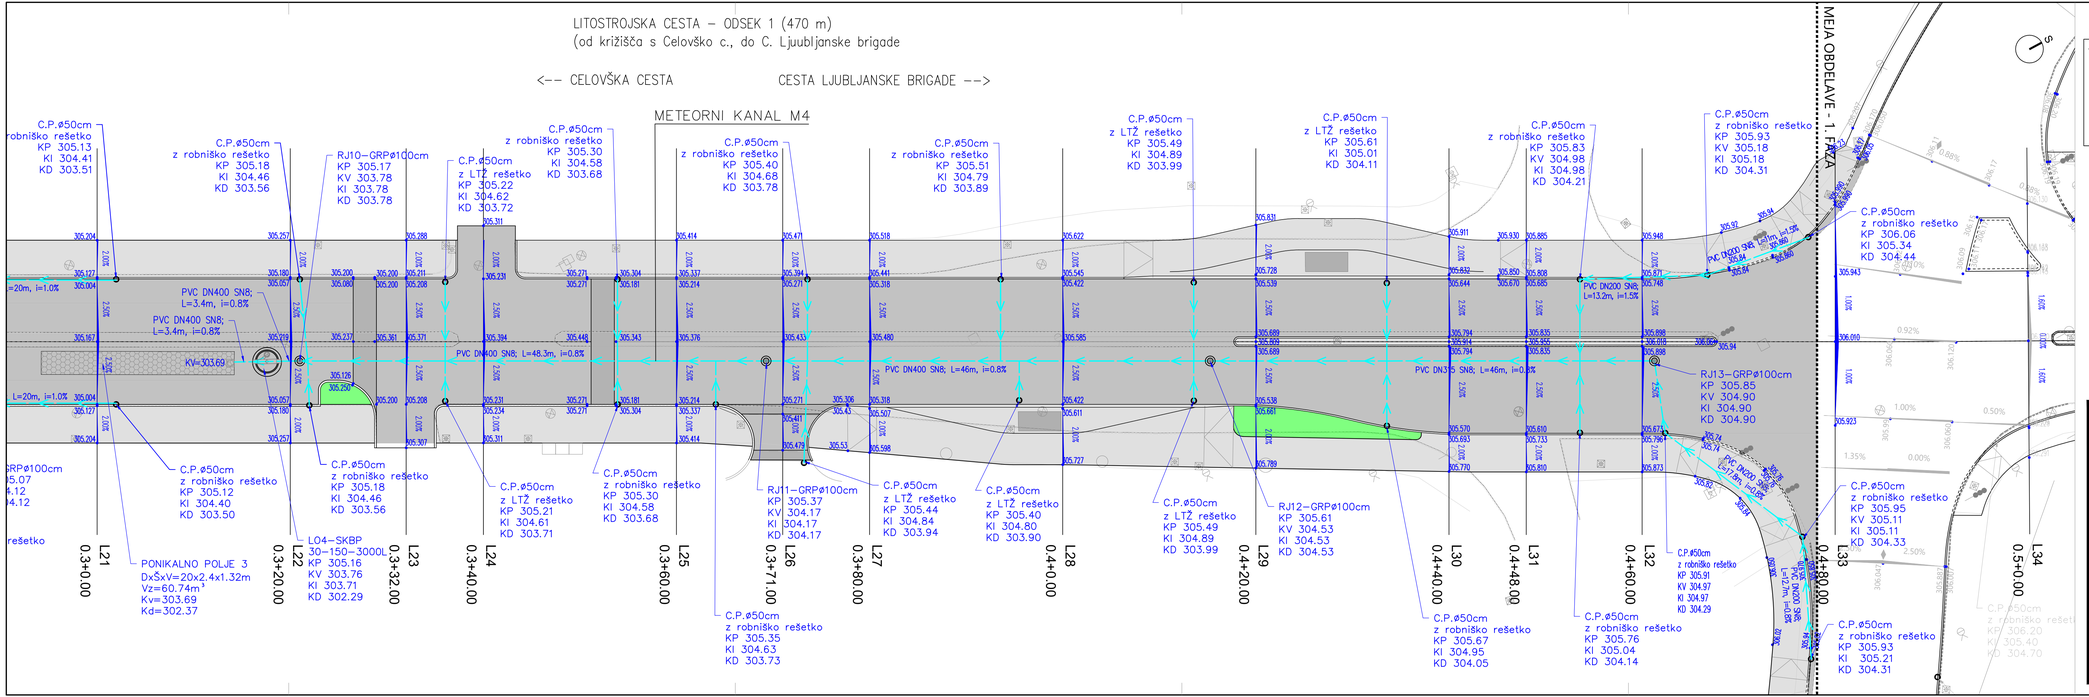

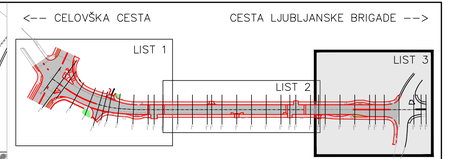

LEGENDA:
- obstoječ mešan kanal
- predviden meteorni kanal
- predvideno ponikalno polje
- predviden CP ø50 cm LTŽ/robniško rešetko
- predviden RJ
- predviden LO

Investitor:	MESTNA OBČINA LJUBLJANA, MESTNI TRG 1, 1000 LJUBLJANA
Naslov projekta/Objekt:	Celovita prometna ureditev Litostrojske ceste na odseku od Celovške ceste do Ceste Ljubljanske brigade (ODSEK 1)
Št. projekta: D319	Vodja projekta: mag. Simona Maksimovič, univ.dipl.inž.grad.
Št. načrta: D319–2023	ID številka IZS: IZS G–3002 in PI P–0014 Podpis:
Vrsta načrta: Načrt s področja gradbeništva; Načrt rekonstrukcije ceste	Pooblaščeni inženir: mag. Simona Maksimovič, univ.dipl.inž.grad.
Vrsta projekta: PZI	Merilo: 1: 250 Datum: Oktober 2023 Nivelacija: Januar 2026
Vsebina risbe:	Situacija meteorne kanalizacije L21–P33 (METEORNI KANAL M4)
Sodelavci:	Suzana Pandža Novak Damjan Gerlevič, univ.dipl.inž.vod. in kom.inž.

Št. odseka:	Artikelska št.:	Faza/objekt:	Šifra prk.:	Prostor za črtno kodo:	Št. priloge:
					G.121.3