
KARAKTERISTIČNI PREČNI PREREZ LITOSTROJSKE CESTE – L5

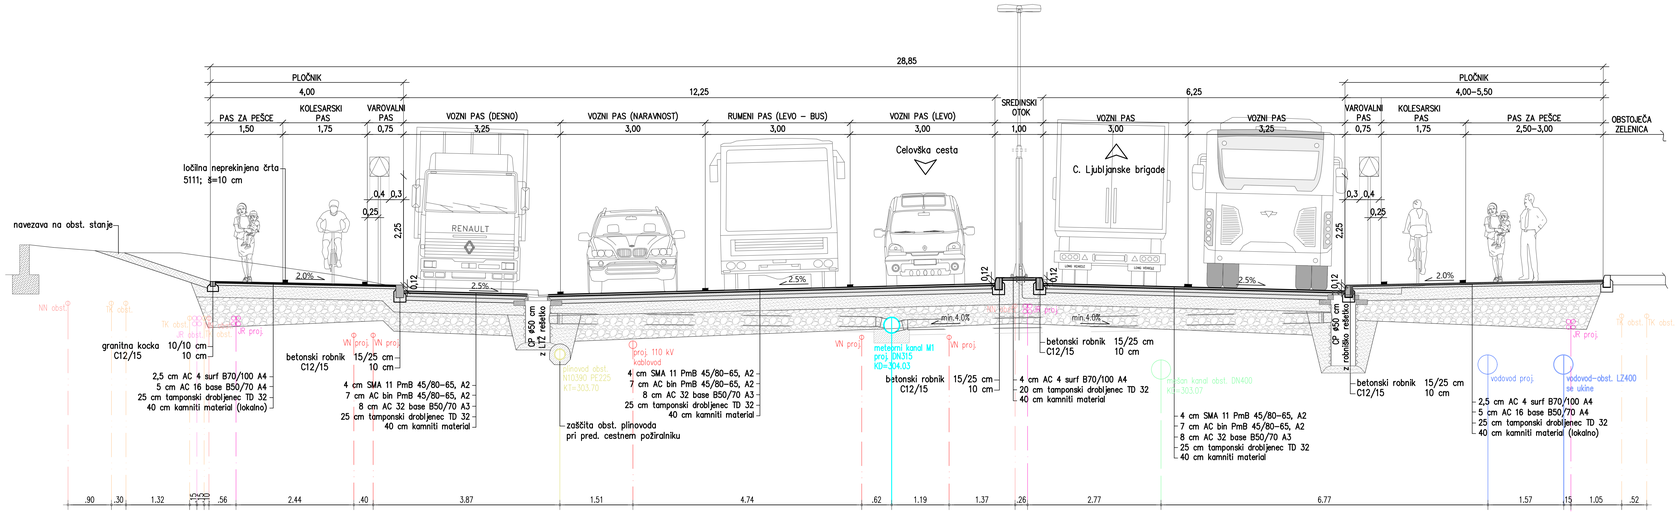

OPOMBE:
Zamenjava kamnitega materiala v debelini 40 cm je predvidena lokalno! (cca 30% celotne obravnavane površine)

Pred pričetkom del je potrebno izvesti zakoličbo posameznega komunalnega voda ter preveriti dejansko globino!

Investitor: MESTNA OBČINA LJUBLJANA, MESTNI TRG 1, 1000 LJUBLJANA				
Naslov projekta/Objekt: Celovita prometna ureditev Litostrojske ceste na odseku od Celovške ceste do Ceste Ljubljanske brigade (ODSEK 1)				
DIPROMACIS d.o.o.	Št. projekta: D.319		Vodja projekta: mag. Simona Maksimovič, univ.dipl.inž.grad.	
	Št. načrta: D.319–2023		ID številka IZS: IZS G-3002 in PI P-0014	Podpis:
	Vrsta načrta: Načrt s področja gradbeništva; Načrt rekonstrukcije ceste		Pooblaščeni inženir: mag. Simona Maksimovič, univ.dipl.inž.grad.	
	Vrsta projekta: PZI	Merilo: 1:50	Datum: Oktober 2023 Novelacija: Januar 2026	ID številka IZS: IZS G-3002 in PI P-0014
	Vsebina risbe: KARAKTERISTIČNI PREČNI PREREZ L7			Sodelavci: Suzana Pandža Novak, Damjan Gerjevič, univ.dipl.inž.vod. in konstr.

Št. odseka:	Arhivska št.:	Faza/objekt:	Šifra prt.:	Prostor za štirno kodo:	Št. priloge:
					G.131.1