
KARAKTERISTIČNI PREČNI PREREZ LITOSTROJSKE CESTE – AVTOBUSNO POSTAJALIŠČE (L29+5m)

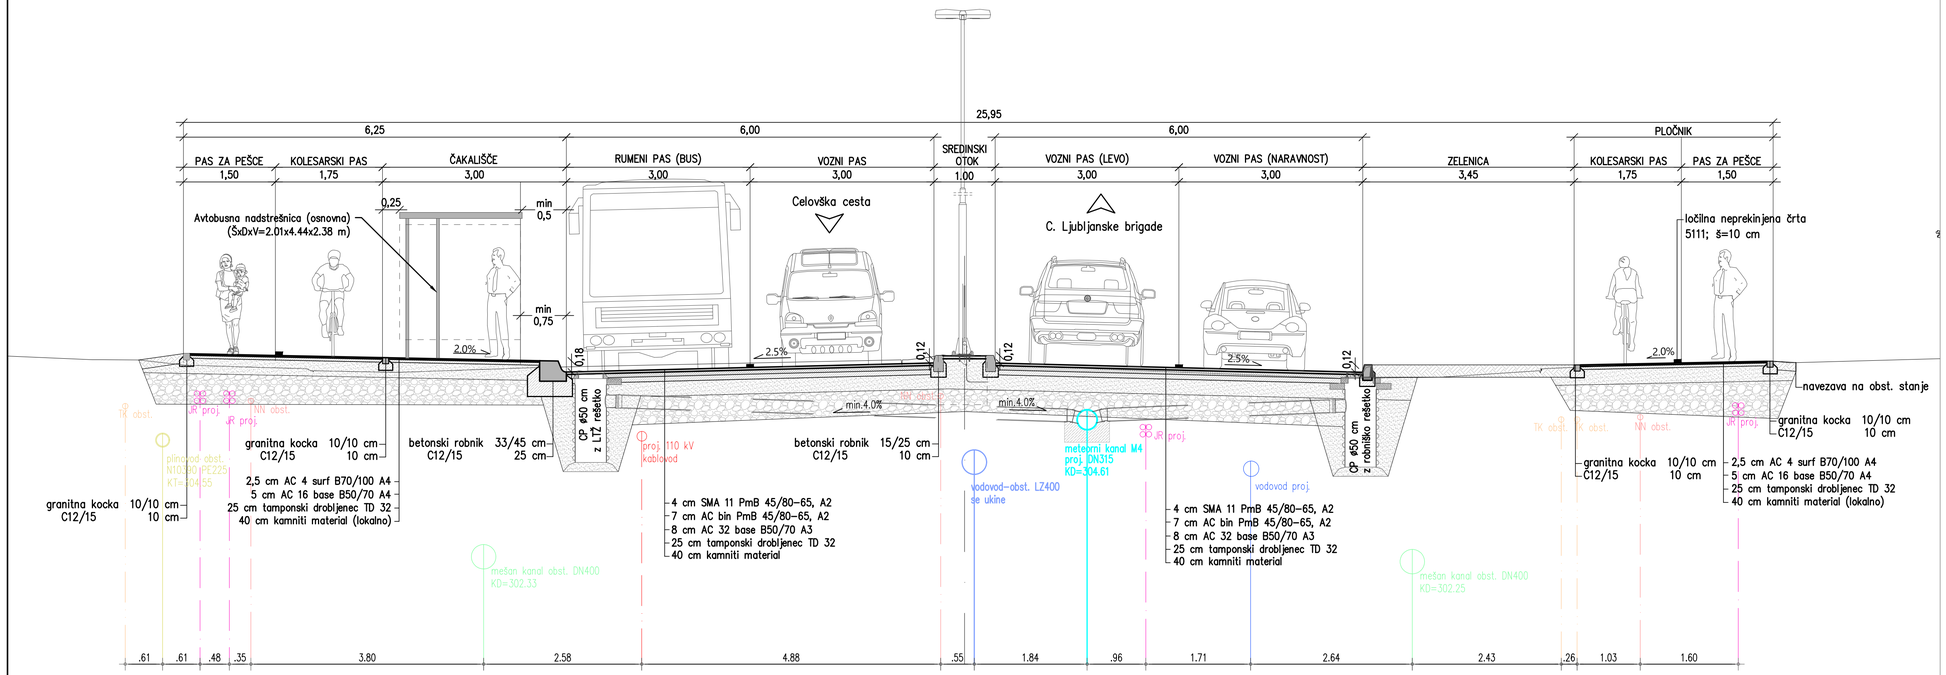

OPOMBE:
Zamenjava kamnitega materiala v debelini 40 cm je predvidena lokalno! (cca 30% celotne obravnavane površibe)

Pred pričetkom del je potrebno izvesti zakoličbo posameznega komunalnega voda ter preveriti dejansko globino!

Investitor:	MESTNA OBČINA LJUBLJANA, MESTNI TRG 1, 1000 LJUBLJANA
Naslov projekta/Objekt:	Celovita prometna ureditev Litostrojske ceste na odseku od Celovške ceste do Ceste Ljubljanske brigade (ODSEK 1)
Št. projekta:	D319
Vodja projekta:	mag. Simona Maksimović, univ.dipl.inž.grad.
Št. načrta:	D319–2023
ID številka IZS: / Podpis:	IZS G-3002 in PI P-0014
Vrsta načrta:	Načrt s področja gradbeništva; Načrt rekonstrukcije ceste
Pooblaščeni inženir:	mag. Simona Maksimović, univ.dipl.inž.grad.
Vrsta projekta:	PZI
Merilo:	1:50
Datum:	Oktober 2023
Novelacija:	Januar 2026
ID številka IZS: / Podpis:	IZS G-3002 in PI P-0014
Vsebina risbe:	KARAKTERISTIČNI PREČNI PREREZ L29+5m
Sodelavci:	Suzana Pandža Novak, Damjan Cerljević, univ.dipl.inž.vod. in kom.inž.

Št. odseka:	Arhivska št.:	Faza/objekt:	Štra pril.:	Prostor za črtno kodo:	Št. priloge:
					G.131.3