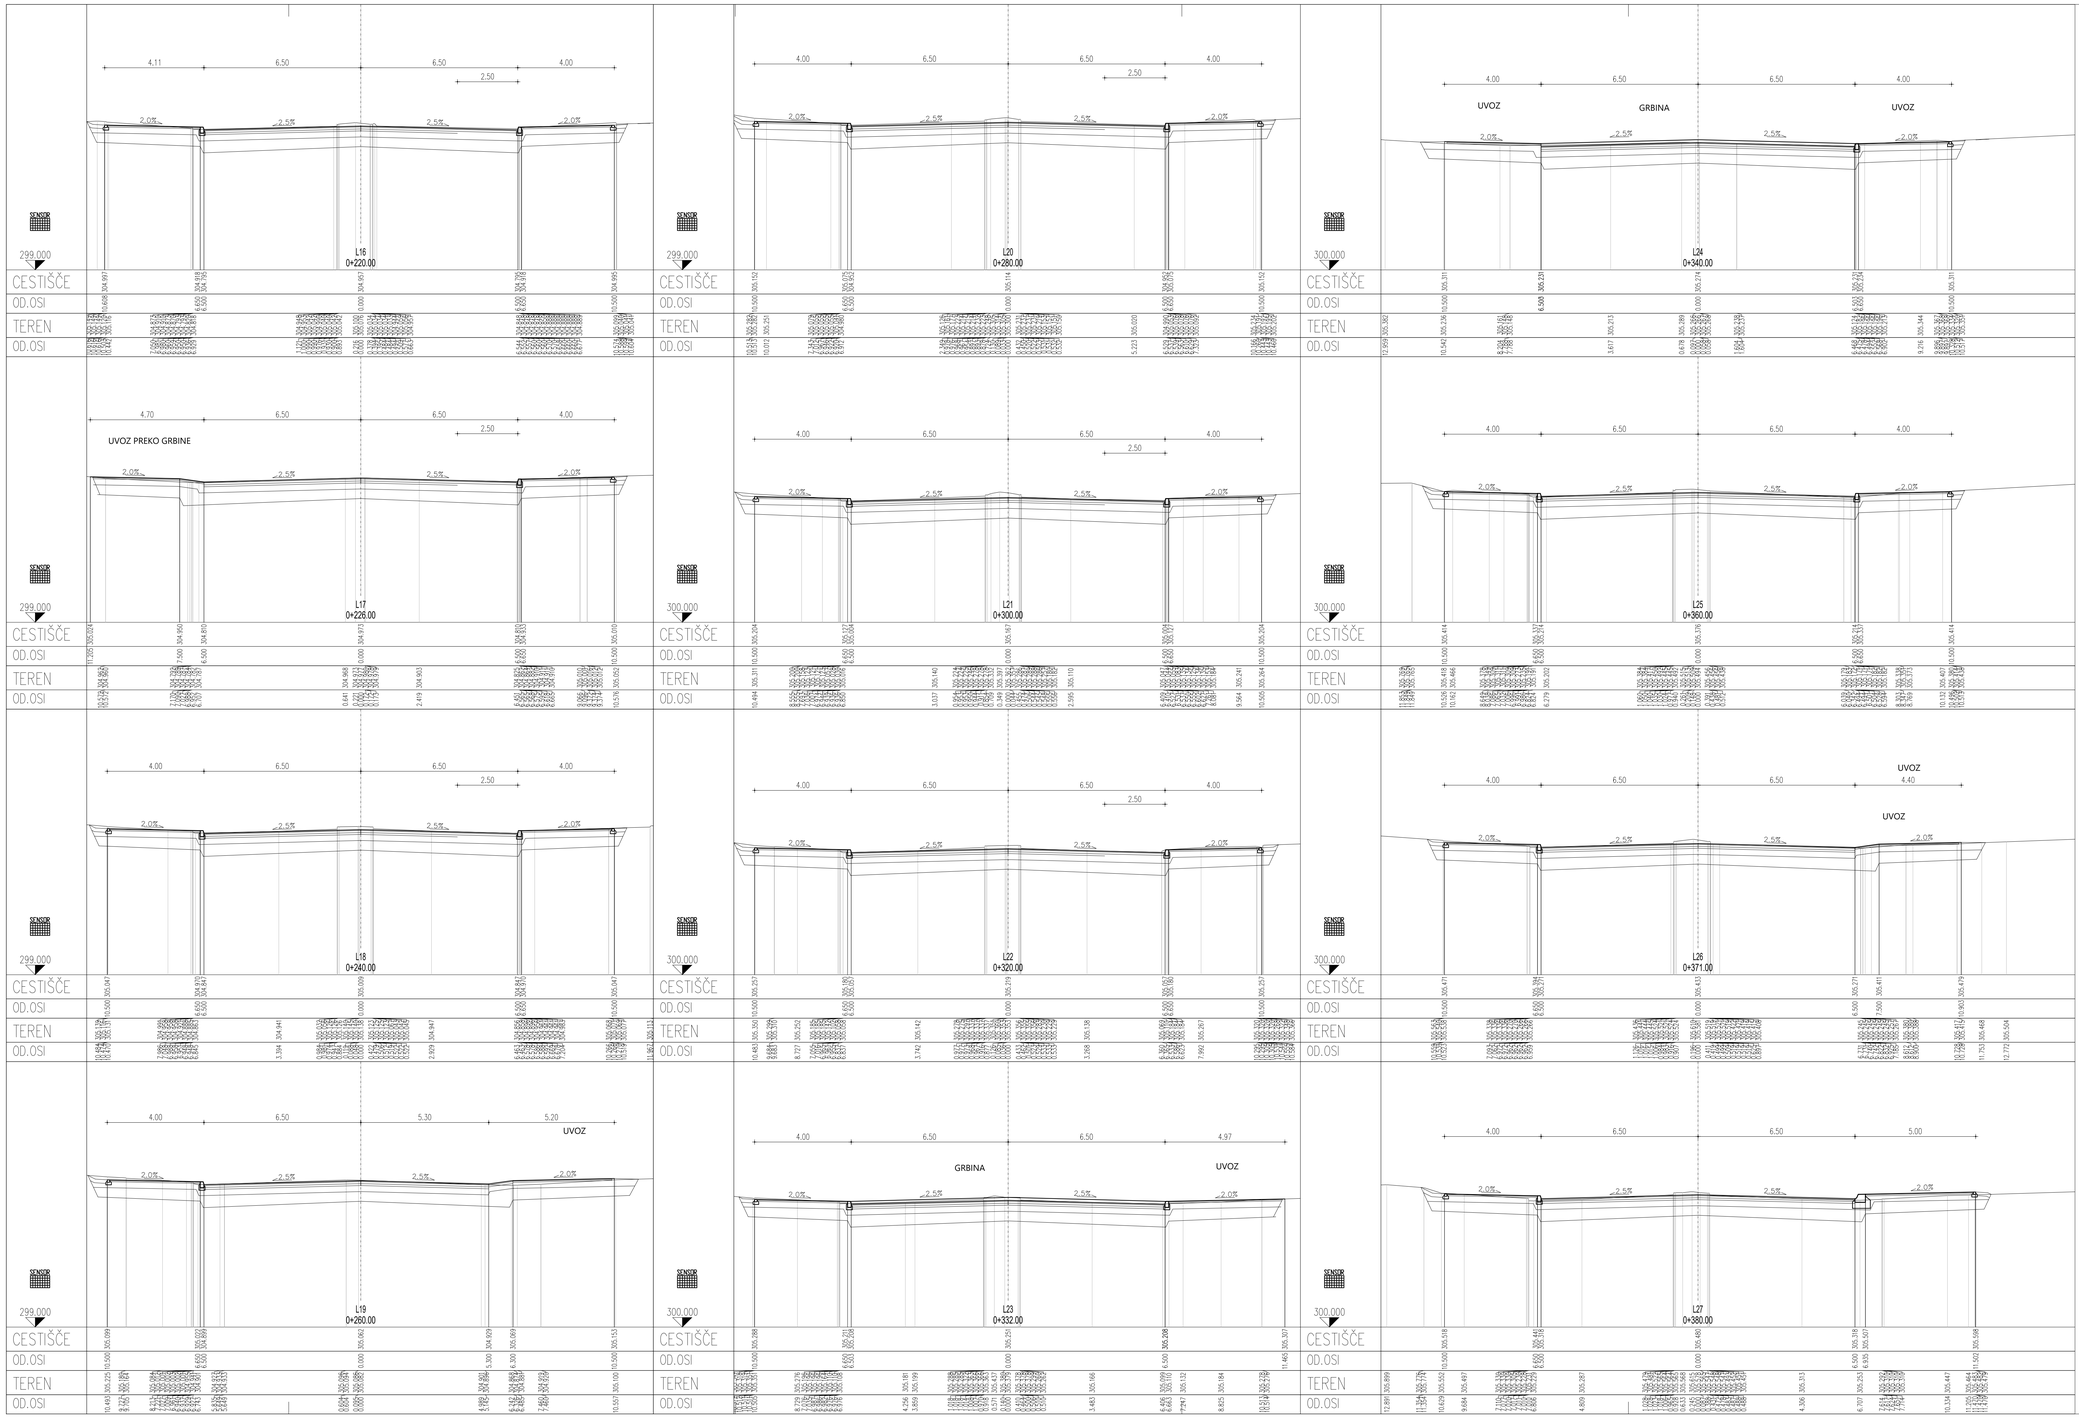


DIROMOS d.o.o.

Investitor:
MESTNA OBČINA LJUBLJANA, MESTNI TRG 1, 1000 LJUBLJANA

Naziv projekta/Objekt:
Celovita prometna ureditev Litostrojske ceste na odseku od Celovške ceste do Ceste Ljubljanske brigade (ODSEK 1)

Št. projekta: D319
Vodja projekta: mag. Simona Maksimović, univ.dipl.inž.grad.

Št. načrta: D319–2023
ID številka IZS: IZS G-3002 in PI P-0014
Podpis:

Vrsta načrta: Načrt s področja gradbeništva; Načrt rekonstrukcije ceste
Pooblaščeni inženir: mag. Simona Maksimović, univ.dipl.inž.grad.

Vrsta projekta: PZI
Merilo: 1:100
Datum: Oktober 2023
Novelacija: Januar 2026
ID številka IZS: IZS G-3002 in PI P-0014
Podpis:

Vsebina risbe: PREČNI PREREZI L16 –L27

Sodelavci: Suzana Pandža Novak, Damjan Gerlevič, univ.dipl.inž.vod. in kom.inž.

Št. odseka	Arhivska št.:	Faza/objekt:	Šifra pri.:	Prostor za štirimestno kodo:	Št. priloge:
					G.132.3