



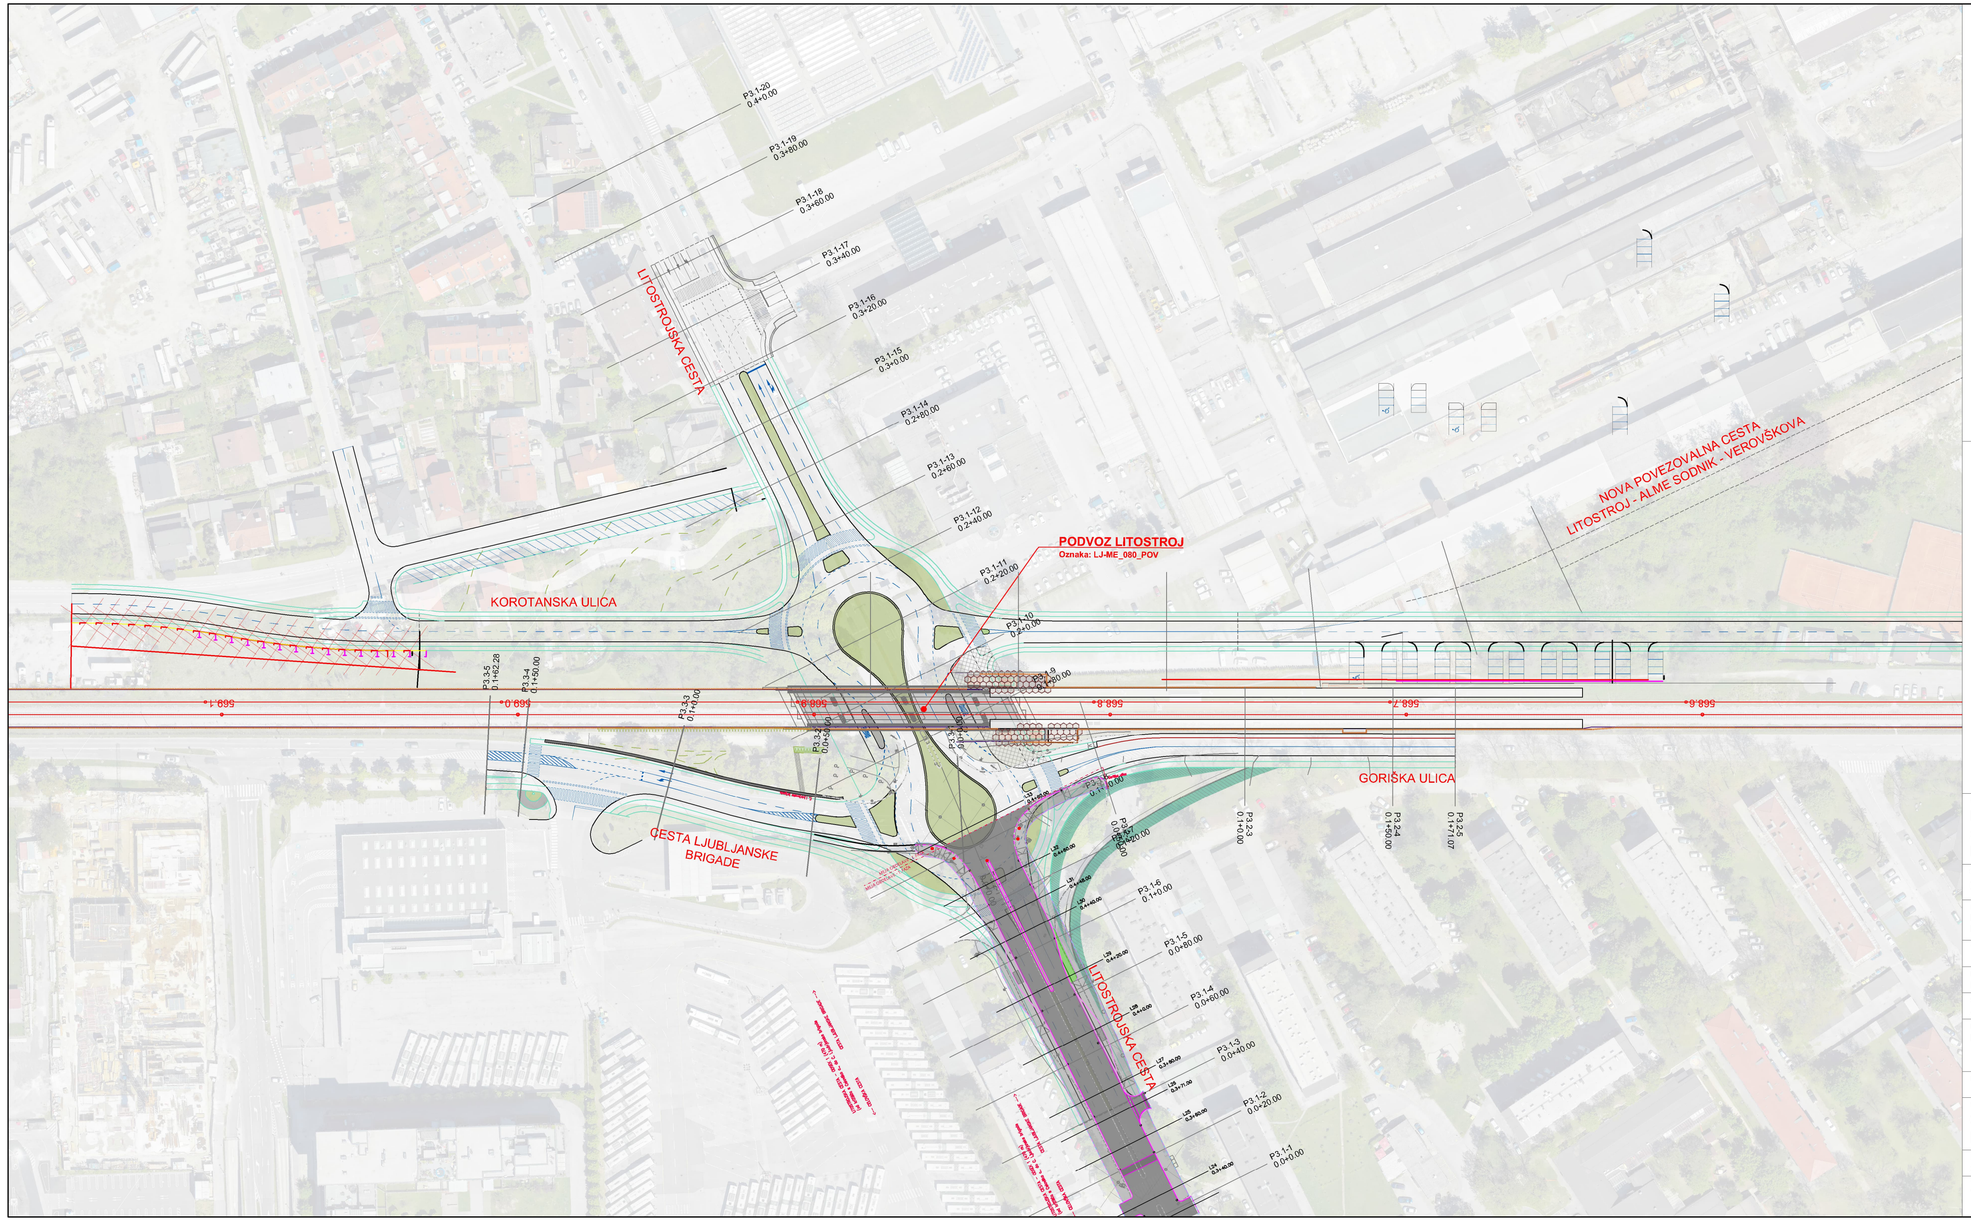

REPUBLIKA SLOVENIJA
MINISTRSTVO ZA INFRASTRUKTURO
DIREKCIJA RS ZA INFRASTRUKTURO
Hajdrihova ulica 2a, 1000 Ljubljana

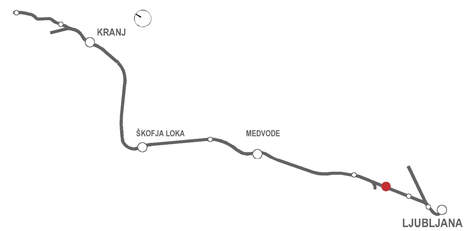

Projekt

Izdelava strokovnih podlag, okoljskega poročila, DPN in investicijske zasnove za nadgradnjo železniške proge
Ljubljana - Jesenice - d.m. v koridorju obstoječe proge

Objekt

Cestne ureditve in deviacije v Mestni Občini Ljubljana

Investitor Ministrstvo za infrastrukturo, Direkcija RS za infrastrukturo Hajdrihova ulica 2a, 1000 Ljubljana			
Vodja projekta Marko Žibert, univ. dipl. inž. grad.	Id. št. IZS G-2411		
Projektant načrta Elea iC d.o.o., Dunajska cesta 21, SI-1000 Ljubljana			
Skrbnik Projekta Angelo Žigon, univ. dipl. inž. grad.	Id. št. IZS G-0680	Št. projekta 210093/1	Vrsta projekta IDR in SP
Pooblaščeni inženir Rok Avsec, univ. dipl. vod. in kom. inž.	Id. št. IZS G-4156	Zap. št. Načrta 2/18A	Št. Načrta 210093/1/C-LJ
		Vrsta Načrta Načrt s področja gradbeništva	
Izdelovalec risbe	Id št.	Merilo 1:1000	Datum marec 2024

Naziv risbe

GRADBENA SITUACIJA S PROMETNO OPREMO
P3 Litostrojska

Risba	Št. risbe	Stanje risbe	Različica
2TJES_D1_IDR_2-18A_1300_RI_P3_SIT_LEA_0_03	G.102.1	0	03

Vsebina načrta je last podjetja ELEA iC d.o.o. Vse avtorske pravice. Ki niso s pogodbo prenesene na naročnika, so pridržane. Brez pisne odobritve reprodukcija ni dovoljena. The content of this drawing is a property of Elea iC d.o.o. All rights that are not transferred to the client by the contract are reserved. Any reproduction of the drawing without a written authorization is forbidden.