
IZVAJALEC JE DOLŽAN VSE MERE PRED IZVEDBO NA GRADBIŠČU PREVERITI IN USKLADITI! IZVAJALEC JE DOLŽAN OPOZORITI NA MOREBITNO TEHNIČNO OMANJKLJIVOST IZVEDBENIH DETAJLOV, RISB, OPISOV ALI POPISOV! IZVAJALEC JE DOLŽAN PREDHODNO PREVERITI IN USKLADITI PREBOJE Z NAČRTOM INSTALACIJ IN TEHNOLOGIJE! PRI PREBOJIH JE POTREBNO IZBRATI USTREZEN SISTEM TESNJENJA IN IZVESTI TESNITEV SKLADNO Z DETAJLI IN NAVODILI DOBAVITELJA!

oznaka etaže	oznaka enote	naziv enote	oznaka prostora	naziv prostora	površina tlaka* (m2)	opis tlaka
N1	A	poslovni prostori	A.01	sejna soba 2	35,88	vinil
			A.02	večnamenski prostor	34,92	vinil
				A skupaj	70,80	
	B	ostali prostori	B.01	tehnični prostor	6,64	granitogres
			B.02	stopnišče in hodnik	13,64	granitogres
			B.03	stopnišče z dvigalom	20,53	granitogres
				B skupaj	40,81	
				N1 skupaj	111,61	

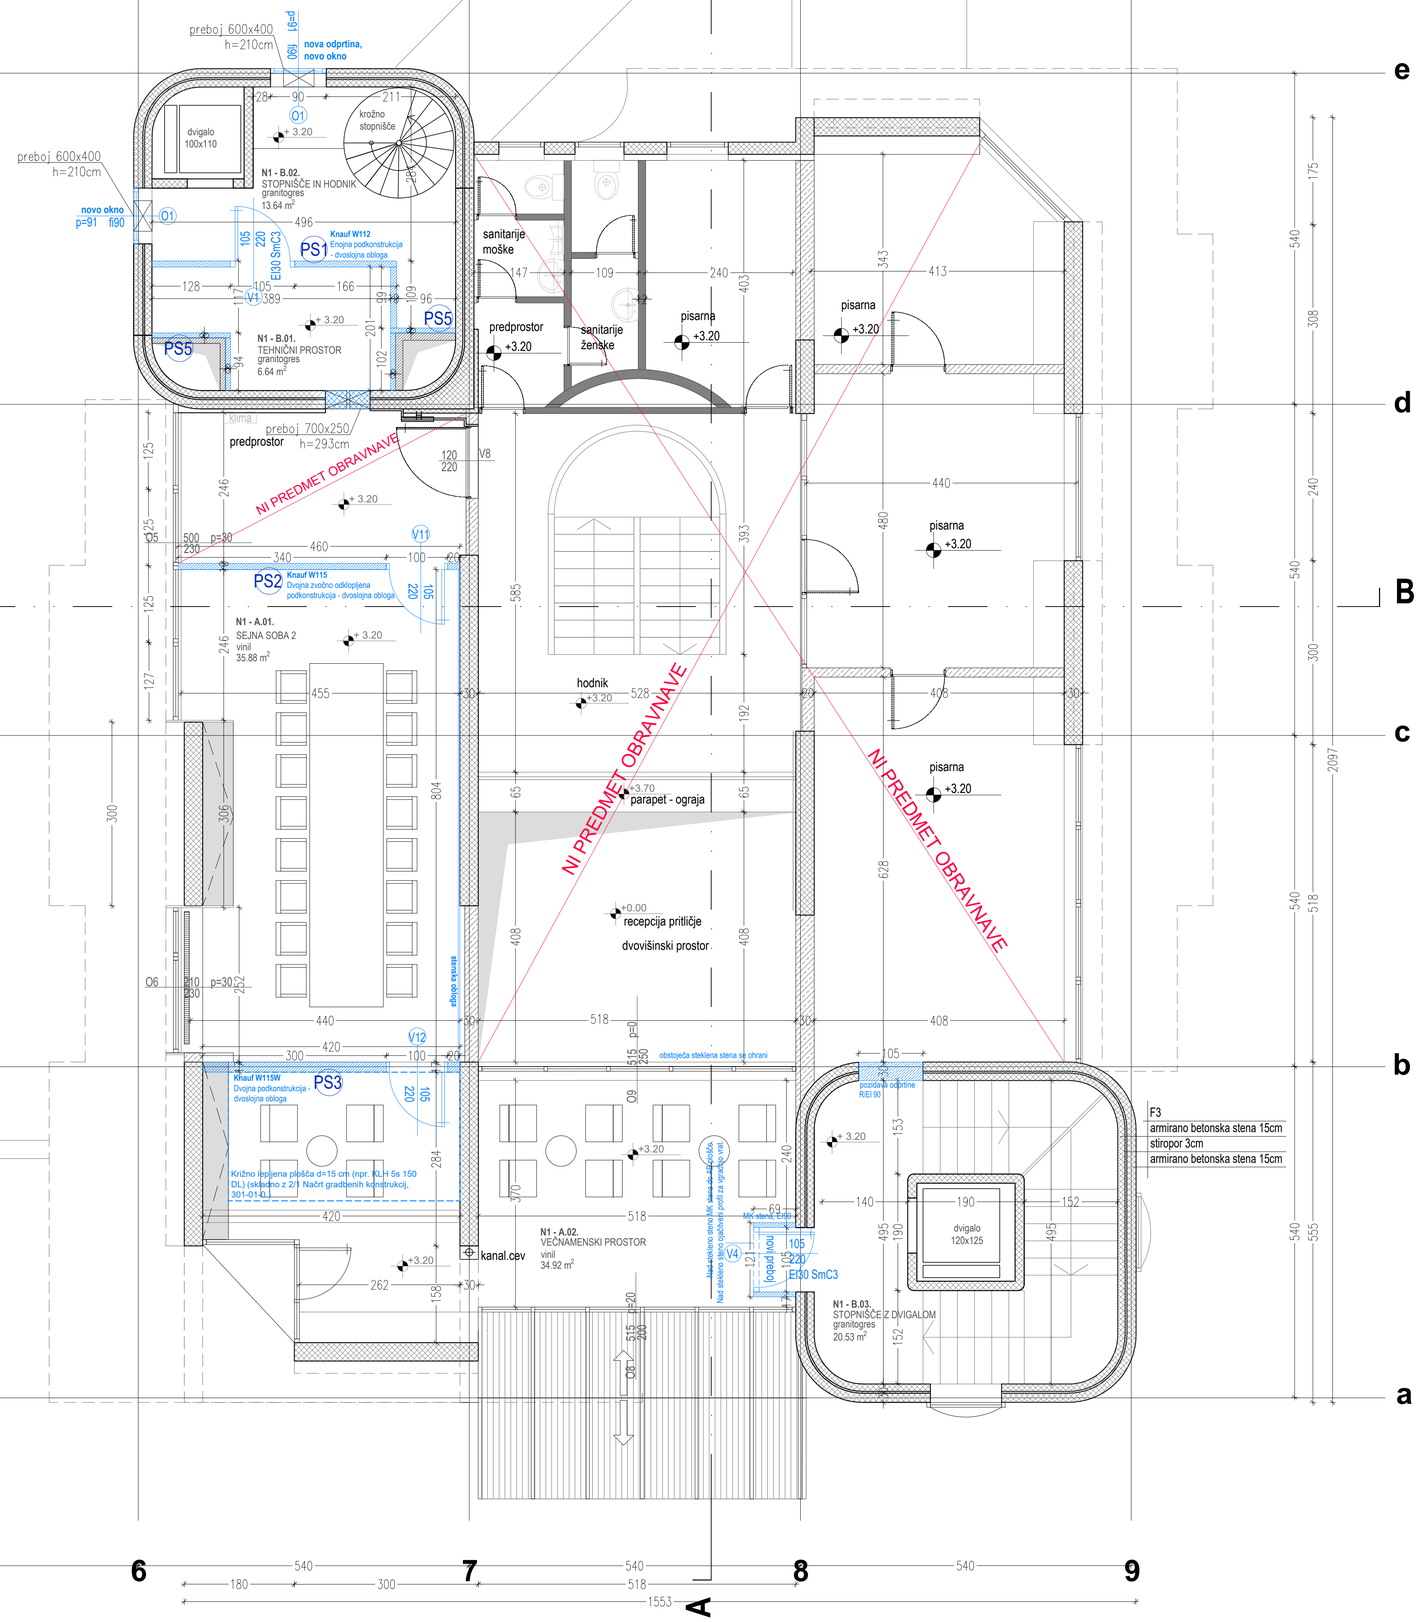

LEGENDA

obstoječe

- armirani beton
- opečni zid
- neznani material

novo

- mavčnokartonska predelna stena
- porobeton
- AB
- nad stekleno steno se predvidi nadaljevanje mavčno-kartonske (Knauf) predelne stene do AB plošče.
- stenske obloge
- radiatorji
- GA gasilni aparat
- H hidrant
- klima klima

investitor:	Občina Žalec Ulica Savinjske čete 5, 3310 Žalec
projektant:	Savaprojekt, d.d., Cesta kršklih žrtev 59, 8270 Krško
naziv gradnje:	Mrežni podjetniški inkubator Savinjske regije v Žalcu
del gradnje:	
VP:	Tina Božičnik, univ.dipl.inž.arh. ZAPS 1227
VN:	Tina Božičnik, univ.dipl.inž.arh. ZAPS 1227
SP:	Tjaša Pirker, mag.inž.arh., Biljana Milčnag, dipl.ing.arh.
ime prikaza:	Prikaz predvidenih del Tloris 1. nadstropja
a.p. načrta:	1/1 - NAČRT ARHITEKTURE

datum:	merilo:	št. načrta/prikaza:	št. projekta:	vrsta dok.:	s.p. nač.:	št. risbe:	št. lista:	sprem.:
junij 2026	1:50	SPK-1/1	25323-00	PZI	1/1	303	01	0

Ta načrt velja za pogodbeno dokončne namene

A1