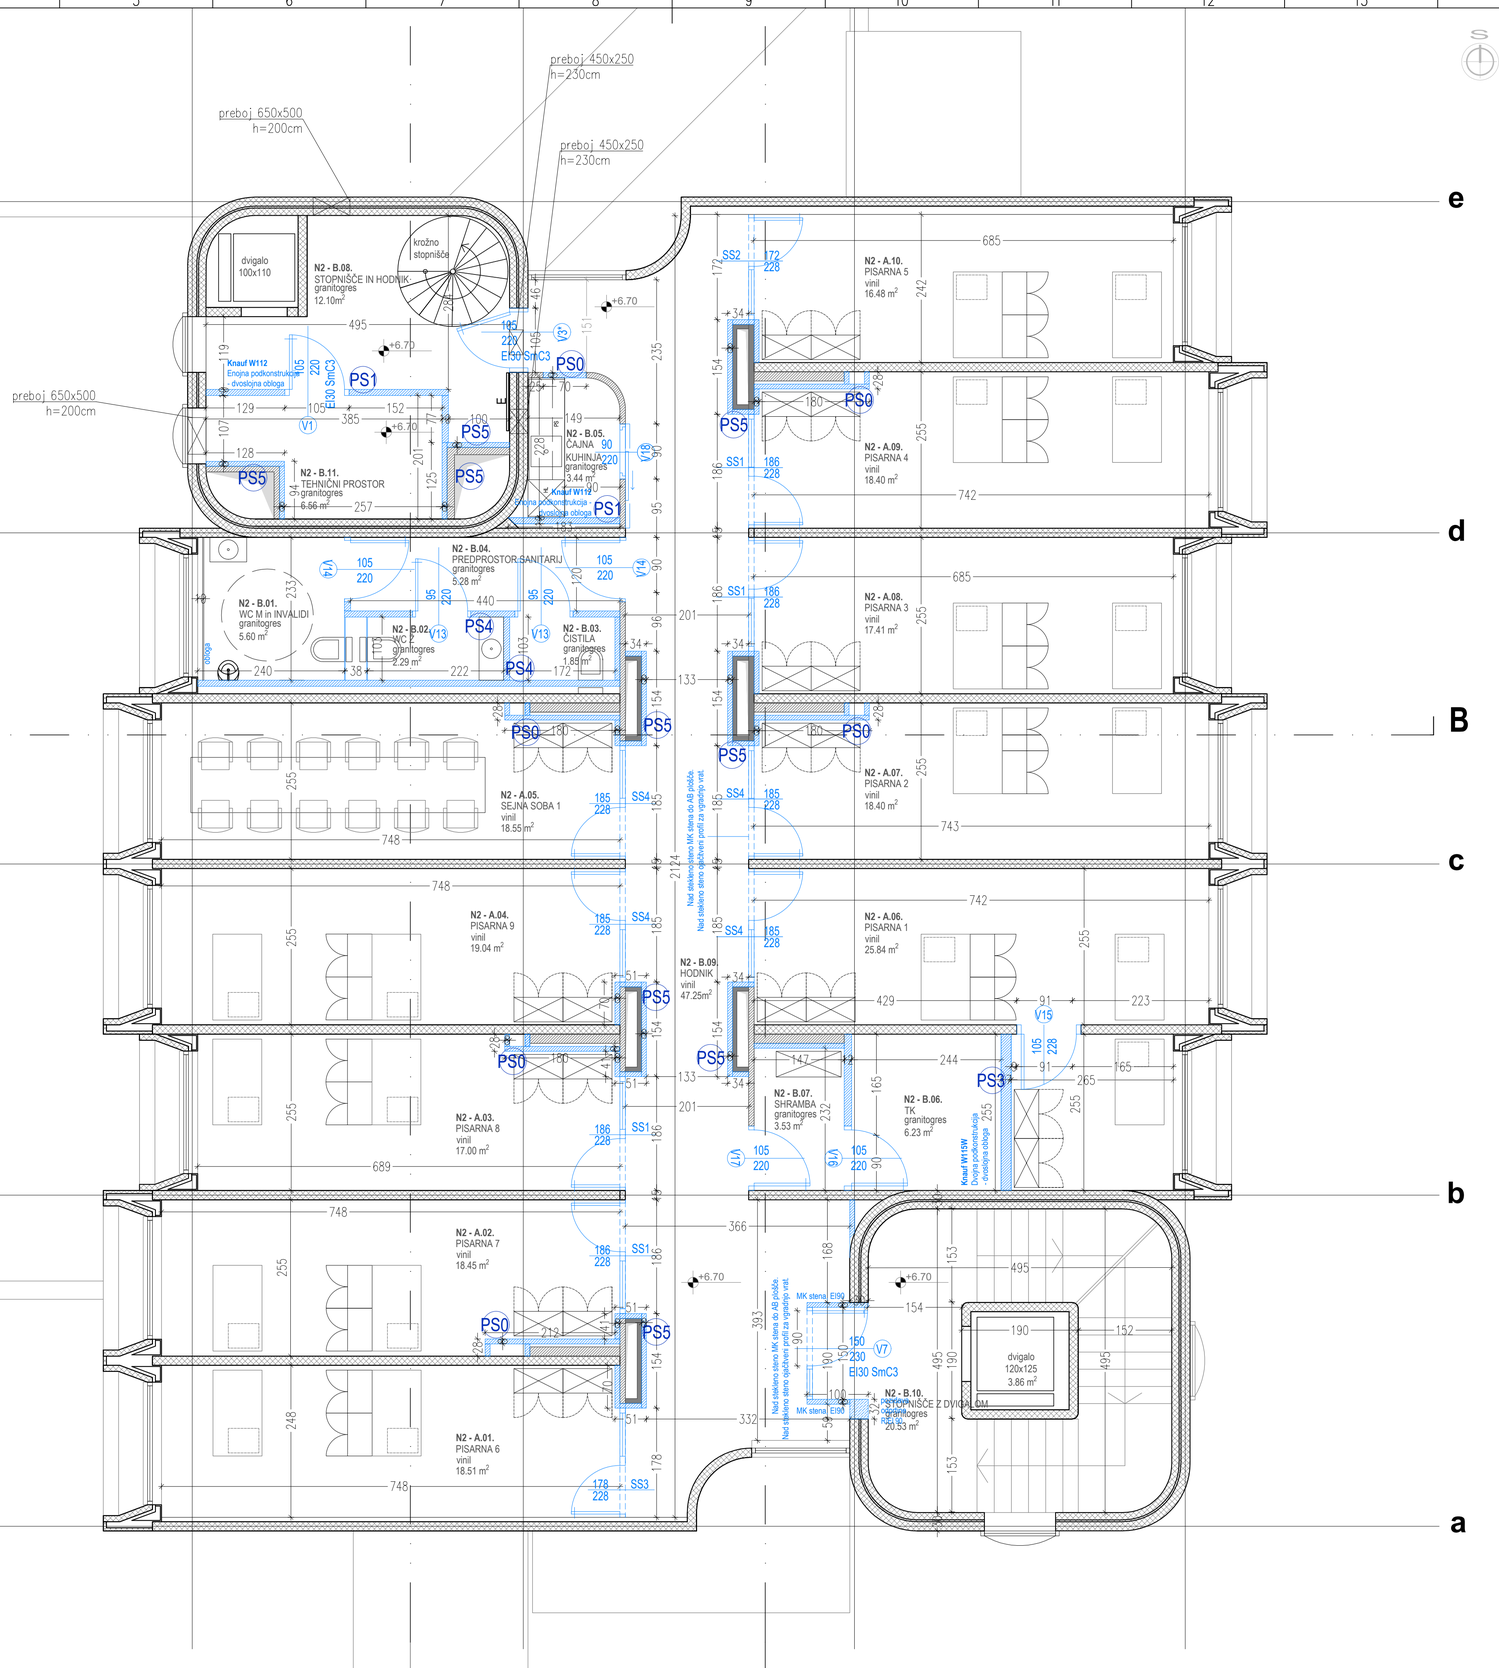


IZVAJALEC JE DOLŽAN VSE MERE PRED IZVEDBO NA GRADBIŠČU PREVERITI IN USKLADITI! IZVAJALEC JE DOLŽAN OPOZORITI NA MOREBITNO TEHNIČNO OMANJKLJIVOST IZVEDBENIH DETAJLOV, RISB, OPISOV ALI POPISOV! IZVAJALEC JE DOLŽAN PREDHODNO PREVERITI IN USKLADITI PREBOJE Z NAČRTOM INSTALACIJ IN TEHNOLOGIJE! PRI PREBOJIH JE POTREBNO IZBRATI USTREZEN SISTEM TESNJENJA IN IZVESTI TESNITEV SKLADNO Z DETAJLI IN NAVODILI DOBAVITELJA!

oznaka etaže	oznaka enote	naziv enote	oznaka prostora	naziv prostora	površina tlaka*(m2)	opis tlaka
N2	A	poslovni prostori	A.01	pisarna	18,51	vinil
			A.02	pisarna	18,45	vinil
			A.03	pisarna	17,00	vinil
			A.04	pisarna	19,04	vinil
			A.05	sejna soba	18,55	vinil
			A.06	pisarna	25,84	vinil
			A.07	pisarna	18,40	vinil
			A.08	pisarna	17,41	vinil
			A.09	pisarna	18,40	vinil
			A.10	pisarna	16,48	vinil
				A skupaj	188,08	
	B	ostali prostori	B.01	wc m in invalidi	5,60	granitogres
			B.02	wc ž	2,29	granitogres
			B.03	čistila	1,85	granitogres
			B.04	predprostor sanitarij	5,28	granitogres
			B.05	čajna kuhinja	3,44	granitogres
			B.06	TK	6,23	granitogres
			B.07	shramba	3,53	granitogres
			B.08	stopnišče in hodnik	12,10	granitogres
			B.09	hodnik	47,25	vinil
			B.10	stopnišče z dvigalom	24,39	granitogres
			B.11	tehnični prostor	6,56	granitogres
				B skupaj	118,52	
				N2 skupaj	306,60	

LEGENDA

obstoječe

- armirani beton
- opečni zid
- neznani material

novo

- mavčnokartonska predelna stena
- porobeton
- AB
- nad stekleno steno se predvidi nadaljevanje mavčno-kartonske (Knauf) predelne stene do AB plošče.
- stenske obloge
- radiatorji
- GA gasilni aparat
- H hidrant
- klima klima

investitor: Občina Žalec, Ulica Savinjske čete 5, 3310 Žalec

projektant: Savaprojekt, d.d., Cesta kršlih žrtev 59, 8270 Krško

nazivi gradnje: Mrežni podjetniški inkubator Savinjske regije v Žalcu

del gradnje:

VP:	Tina Božičnik, univ.dipl.inž.arh.	ZAPS 1227
VN:	Tina Božičnik, univ.dipl.inž.arh.	ZAPS 1227
SP:	Tjaša Pinter, mag.inž.arh., Biljana Milićnag, dipl.ing.arh.	

ime prikaza: Prikaz predvidenih del Tloris 2. nadstropja

s.p. načrta: 1/1 - NAČRT ARHITEKTURE

datum:	merilo:	št. načrta/prikaza:	št. projekta:	vrsta dok.:	s.p. načr.:	št. risbe:	št. lista:	sprem.:
junij 2026	1:50	SPK-1/1	25323-00	PZI	1/1	304	01	0

* ni nadomestilo za pogodbeno določene količine

A1