
IZVAJALEC JE DOLŽAN VSE MERE PRED IZVEDBO NA GRADBIŠČU PREVERITI IN USKLADITI! IZVAJALEC JE DOLŽAN OPOZORITI NA MOREBITNO TEHNIČNO OMANJKLJIVOST IZVEDBENIH DETAJLOV, RISB, OPISOV ALI POPISOV! IZVAJALEC JE DOLŽAN PREDHODNO PREVERITI IN USKLADITI PREBOJE Z NAČRTOM INSTALACIJ IN TEHNOLOGIJE! PRI PREBOJIH JE POTREBNO IZBRATI USTREZEN SISTEM TESNJENJA IN IZVESTI TESNITEV SKLADNO Z DETAJLI IN NAVODILI DOBAVITELJA!

oznaka etaže	oznaka enote	naziv enote	oznaka prostora	naziv prostora	površina tlaka* (m2)	opis tlaka
N4	B	ostali prostori	B.01	shramba	6,40	granitogres
			B.02	stopnišče in hodnik	12,21	granitogres
			B.03	stopnišče z dvigalom	20,53	granitogres
				B skupaj	39,14	
				N4 skupaj	39,14	

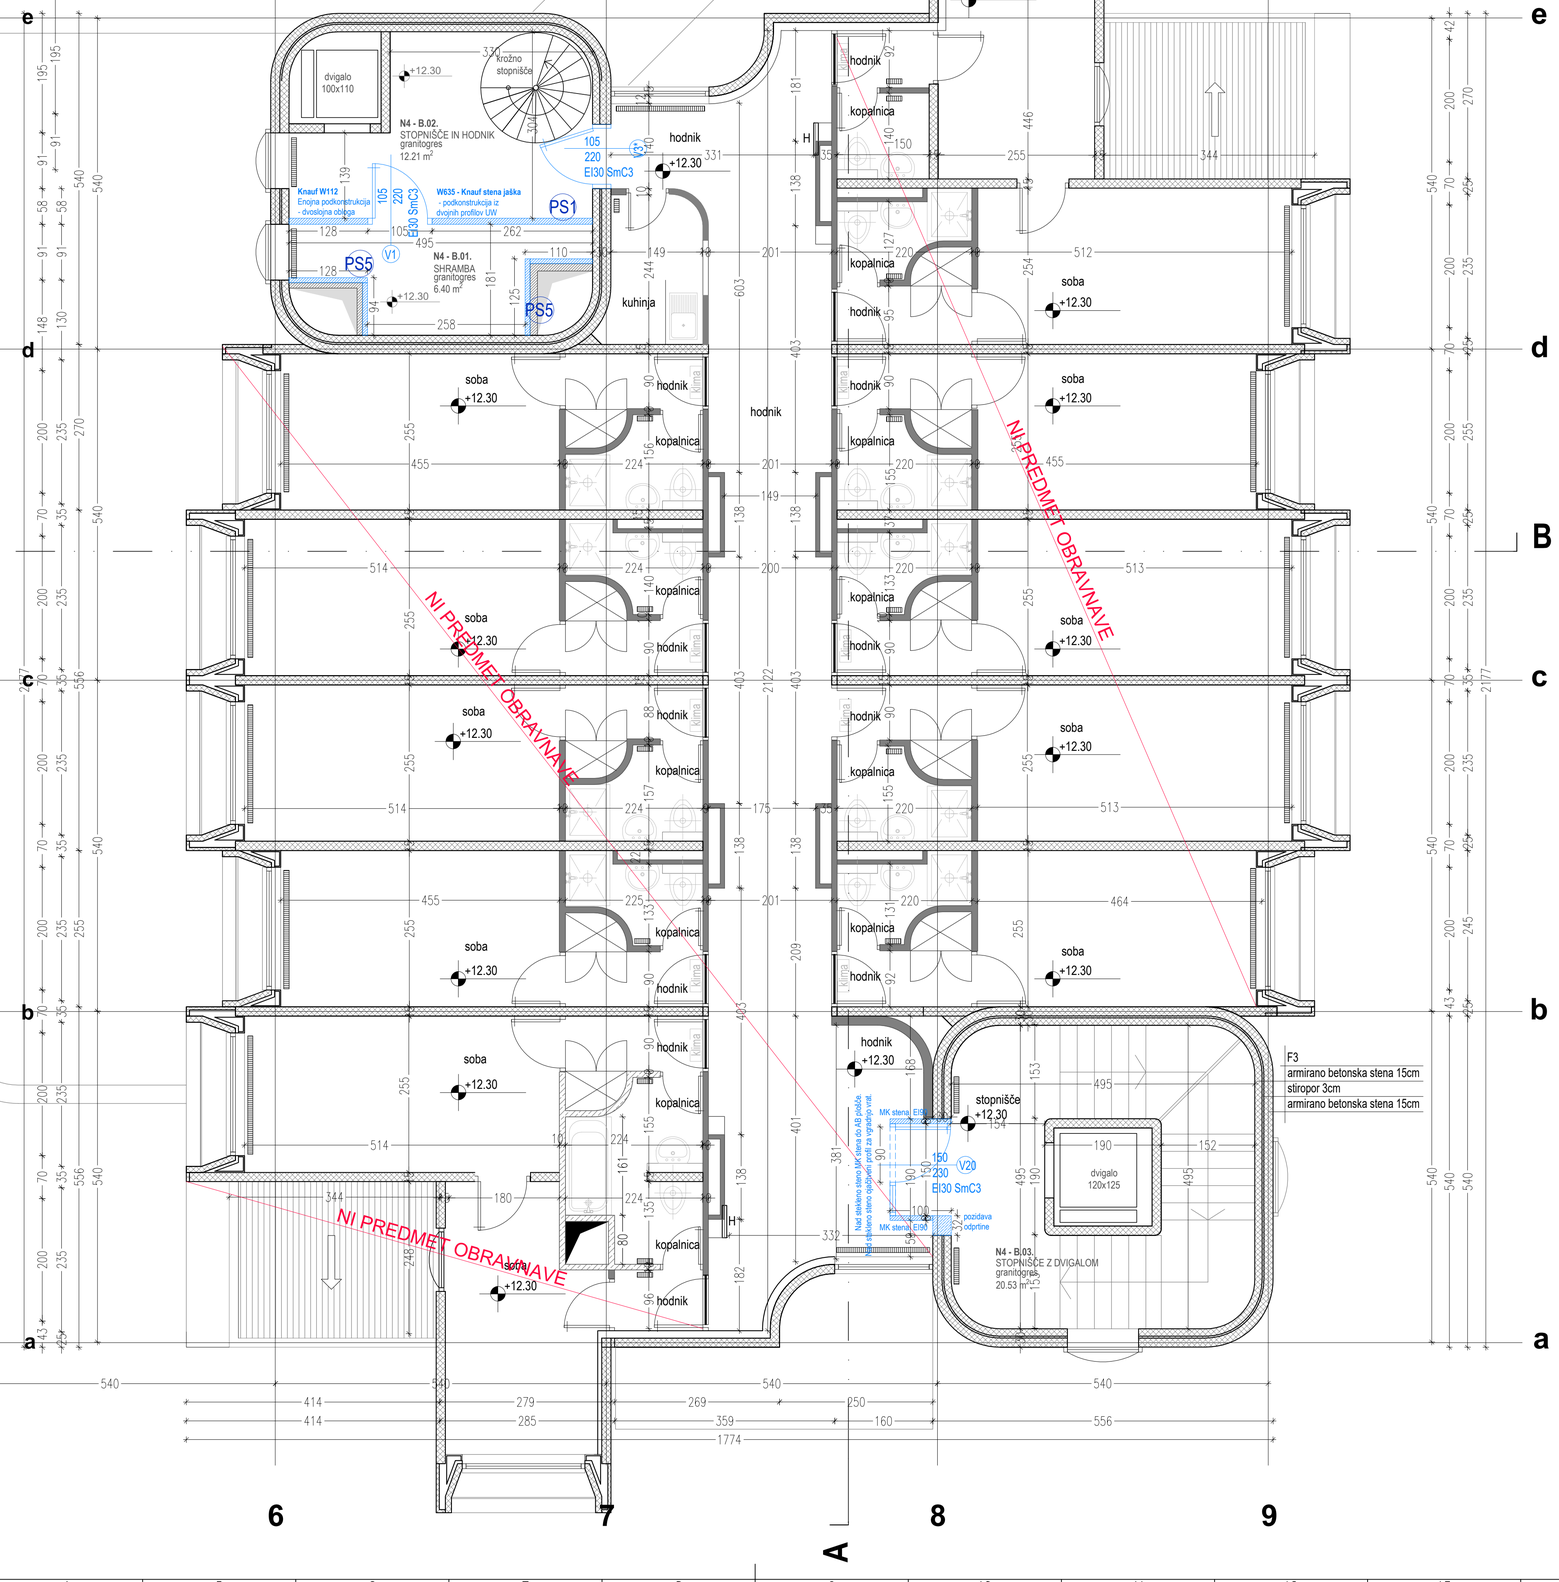

LEGENDA

obstoječe

- armirani beton
- opečni zid
- neznani material

novo

- mavčnokartonska predelna stena
- porobeton
- AB
- nad stekleno steno se predvidi nadaljevanje mavčno-kartonske (Knauf) predelne stene do AB plošče.
- stenske obloge
- radiatorji
- GA — gasilni aparat
- H — hidrant
- klima — klima

investitor:	Občina Žalec Ulica Savinjske čete 5, 3310 Žalec
projektant:	Savaprojekt, d.d., Cesta kršk žrtev 59, 8270 Krško
naziv gradnje:	Mrežni podjetniški inkubator Savinjske regije v Žalcu
del gradnje:	
VP:	Tina Božičnik, univ.dipl.inž.arh. ZAPS 1227
VN:	Tina Božičnik, univ.dipl.inž.arh. ZAPS 1227
SP:	Tjaša Pinter, mag.inž.arh., Biljana Milidrag, dipl.ing.arh.
ime prikaza:	Prikaz predvidenih del Tloris 4. nadstropja
š.p. načrta:	1/1 - NAČRT ARHITEKTURE

Ta načrt velja za pogodbeno določene namene.

datum:	merilo:	št. načrta/prikaza:	št. projekta:	vrsta dok.:	š.p. nač.:	št. risbe:	št. lista:	sprem.:
junij 2026	1:50	SPK-1/1	25323-00	PZI	1/1	306	01	0