
IZVAJALEC JE DOLŽAN VSE MERE PRED IZVEDBO NA GRADBIŠČU PREVERITI IN USKLADITI! IZVAJALEC JE DOLŽAN OPOZORITI NA MOREBITNO TEHNIČNO OMANJKLJIVOST IZVEDBENIH DETAJLOV, RISB, OPISOV ALI POPISOV! IZVAJALEC JE DOLŽAN PREDHODNO PREVERITI IN USKLADITI PREBOJE Z NAČRTOM INSTALACIJ IN TEHNOLOGIJE! PRI PREBOJIH JE POTREBNO IZBRATI USTREZEN SISTEM TESNJENJA IN IZVESTI TESNITEV SKLADNO Z DETAJLI IN NAVODILI DOBAVITELJA!

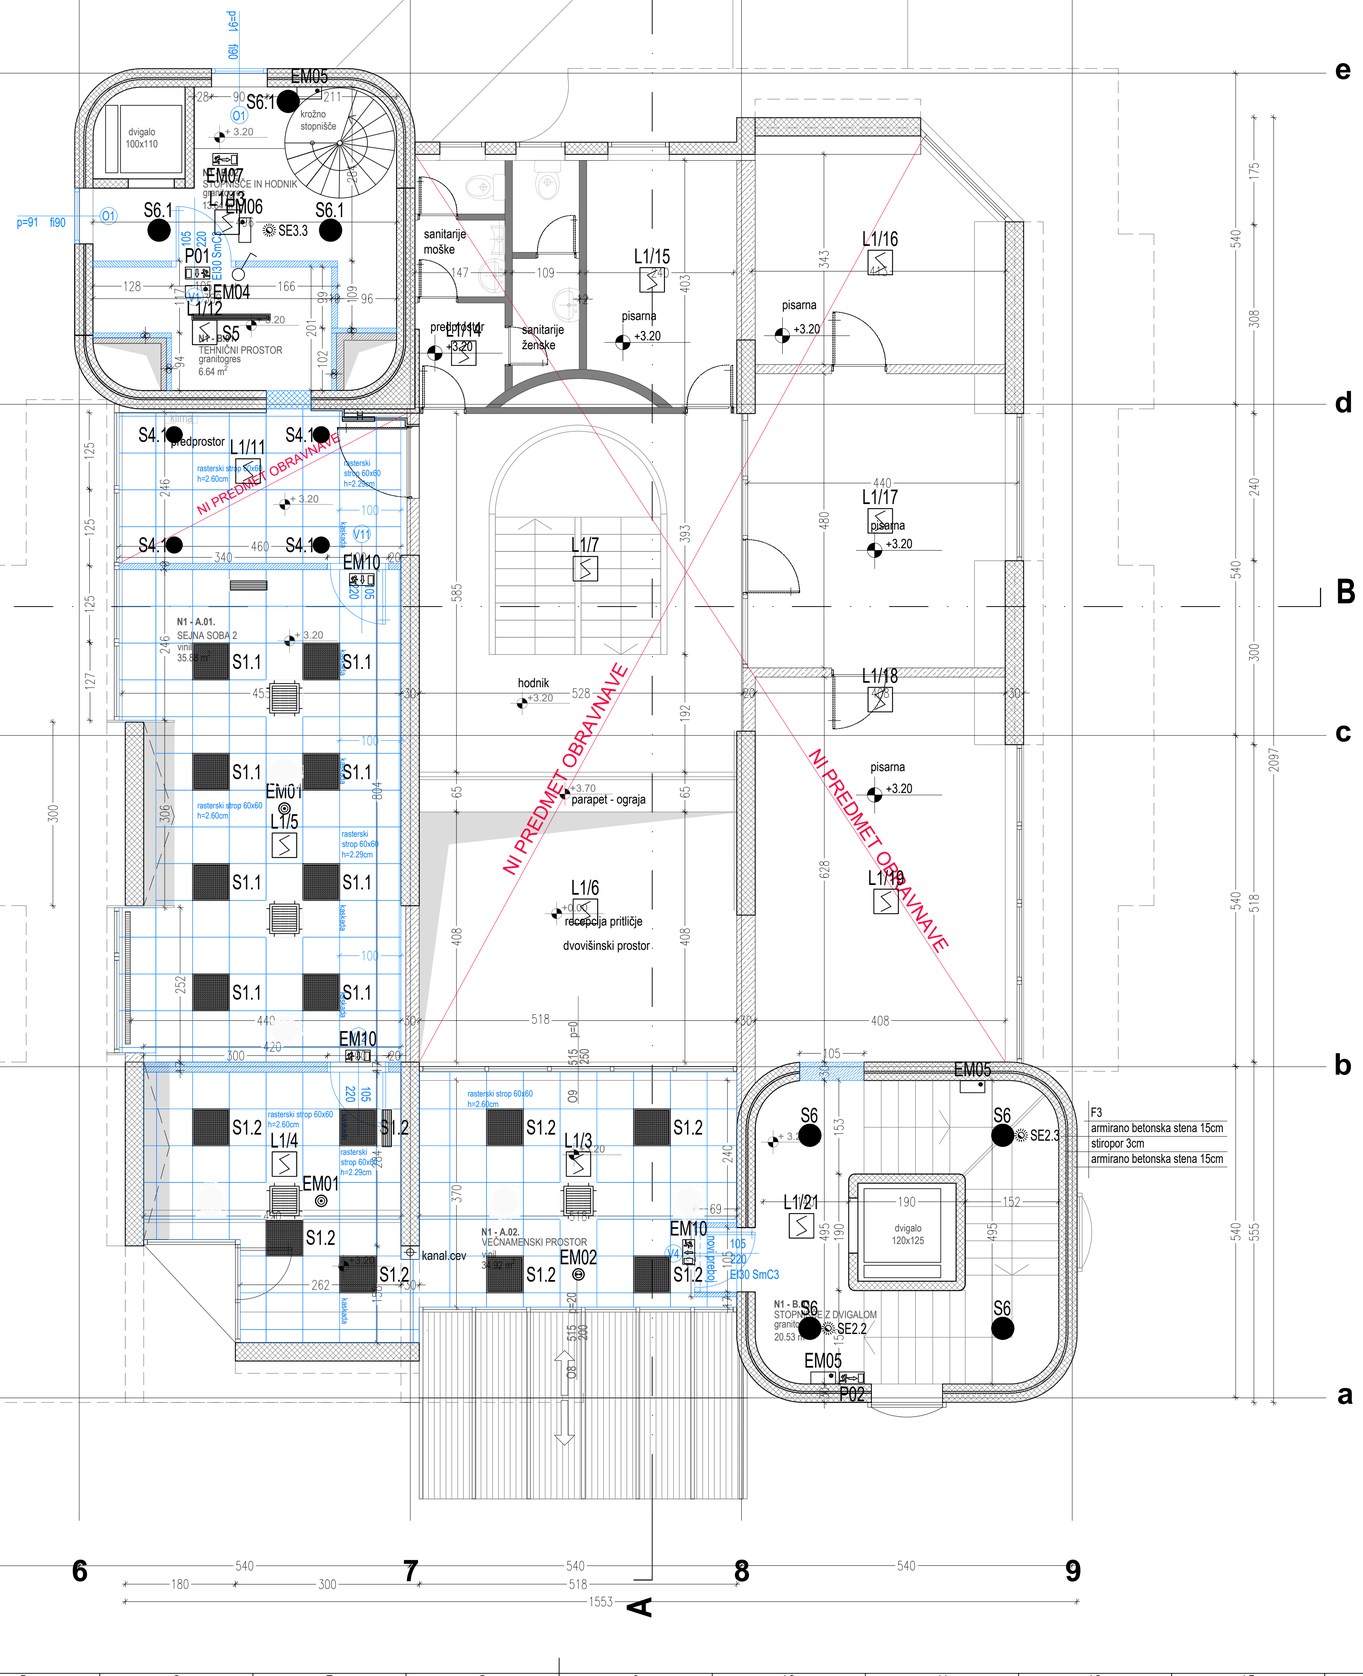

LEGENDA

obstoječe

- armirani beton
- opečni zid
- neznani material

novo

- mavčnokartonska predelna stena
- porobeton
- AB
- nad stekleno steno se predvidi nadaljevanje mavčno-kartonske (Knauf) predelne stene do AB plošče.
- stenske obloge
- radiatorji
- GA gasilni aparat
- H hidrant
- klima klima
- MK strop
- rasterski strop 50x60

investitor:	Občina Žalec Ulica Savinjske čete 5, 3310 Žalec
projektant:	Savaprojekt, d.d., Cesta krških žrtev 59, 8270 Krško
naziv gradnje:	Mrežni podjetniški inkubator Savinjske regije v Žalcu
del gradnje:	
VP:	Tina Božičnik, univ.dipl.inž.arh. ZAPS 1227
VN:	Tina Božičnik, univ.dipl.inž.arh. ZAPS 1227
SP:	Tjaša Pintar, mag.inž.arh., Biljana Milcrag, dipl.ing.arh.
ime prikaza:	Prikaz predvidenih del Tloris stropov 1. nadstropja
š.p. načrta:	1/1 - NAČRT ARHITEKTURE

Ta načrt velja za popolnoma dobičene samostoj

datum:	merilo:	št. načrta/prikaza:	št. projekta:	vrsta dok.:	š.p. nač.:	št. riebe:	št. lista:	sprem.:
junij 2026	1:50	SPK-1/1	25323-00	PZI	1/1	313	01	0