
IZVAJALEC JE DOLŽAN VSE MERE PRED IZVEDBO NA GRADBIŠČU PREVERITI IN USKLADITI! IZVAJALEC JE DOLŽAN OPOZORITI NA MOREBITNO TEHNIČNO OMANJKLJIVOST IZVEDBENIH DETAJLOV, RISB, OPISOV ALI POPISOV! IZVAJALEC JE DOLŽAN PREDHODNO PREVERITI IN USKLADITI PREBOJE Z NAČRTOM INSTALACIJ IN TEHNOLOGIJE! PRI PREBOJIH JE POTREBNO IZBRATI USTREZEN SISTEM TESNJENJA IN IZVESTI TESNITEV SKLADNO Z DETAJLI IN NAVODILI DOBAVITELJA!

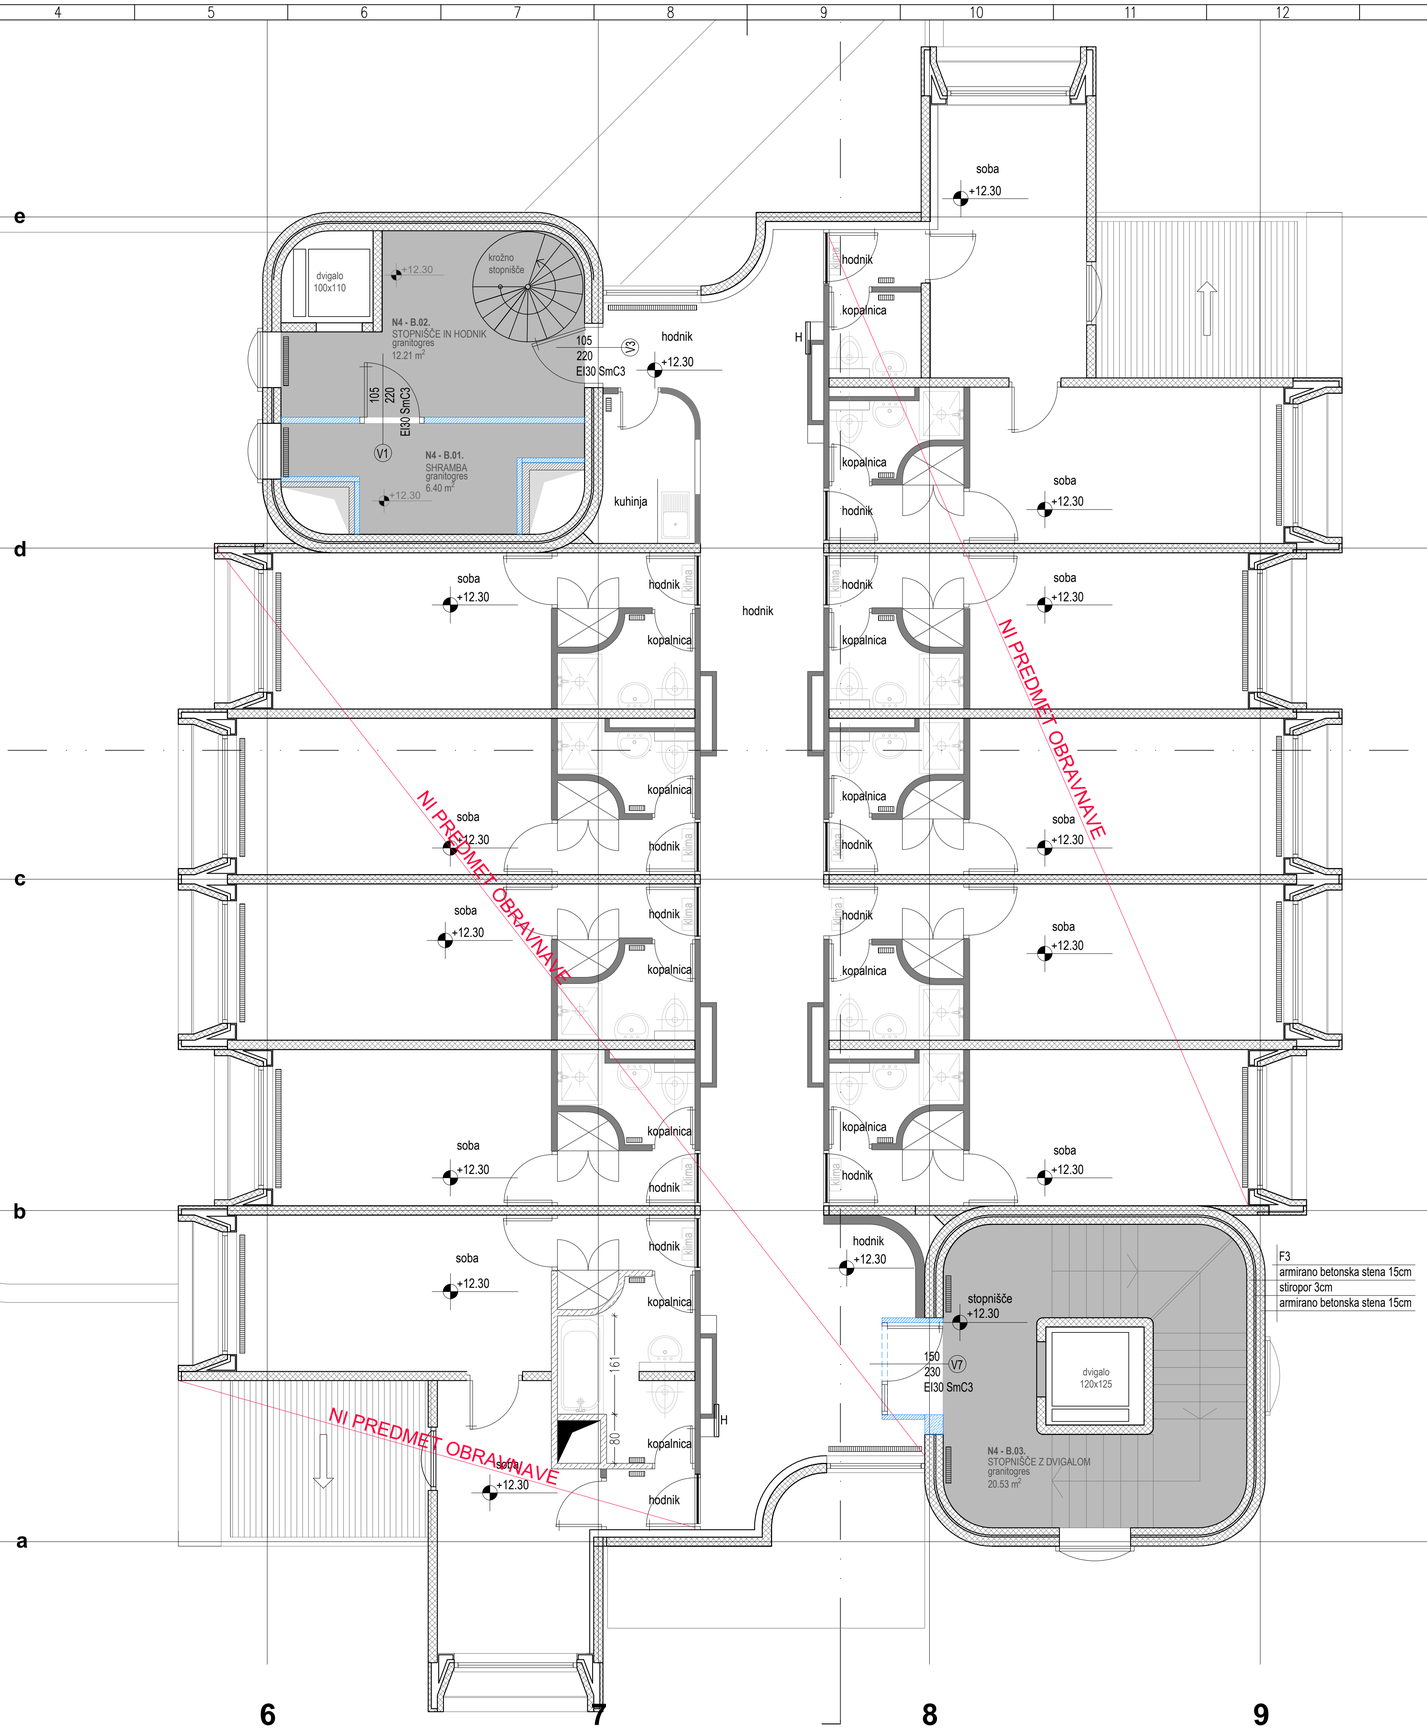

LEGENDA

obstoječe

- armirani beton
- opečni zid
- neznani material

novo

- mavčnokartonska predelna stena
- porobeton
- nad stekleno steno se predvidi nadaljevanje mavčno-kartonske (Knauf) predelne stene do AB plošče.
- stenske obloge
- radiatorji
- GA — gasilni aparat
- H — hidrant
- klima — klima
- VINIL
- GRANITOGRES

investitor:	Občina Žalec Ulica Savinjske čete 5, 3310 Žalec								
projektant:	Savaprojekt, d.d., Cesta kršk. žrtev 59, 8270 Krško								
naziv gradnje:	Mrežni podjetniški inkubator Savinjske regije v Žalcu								
del gradnje:									
VP:	Tina Božičnik, univ.dipl.inž.arh. ZAPS 1227								
VN:	Tina Božičnik, univ.dipl.inž.arh. ZAPS 1227								
SP:	Tjaša Pinter, mag.inž.arh., Biljana Milidrag, dipl.ing.arh.								
ime prikaza:	Prikaz predvidenih del Tloris tlakov 4. nadstropja								
š.p. načrta:	1/1 - NAČRT ARHITEKTURE								
datum:	merilo:	št. načrta/prikaza:	št. projekta:	vrsta dok.:	š.p. nač.:	št. risbe:	št. lista:	sprem.:	
junij 2026	1:50	SPK-1/1	25323-00	PZI	1/1	321	01	0	

Ta načrt velja za pridobitev gradbene namere.

A1