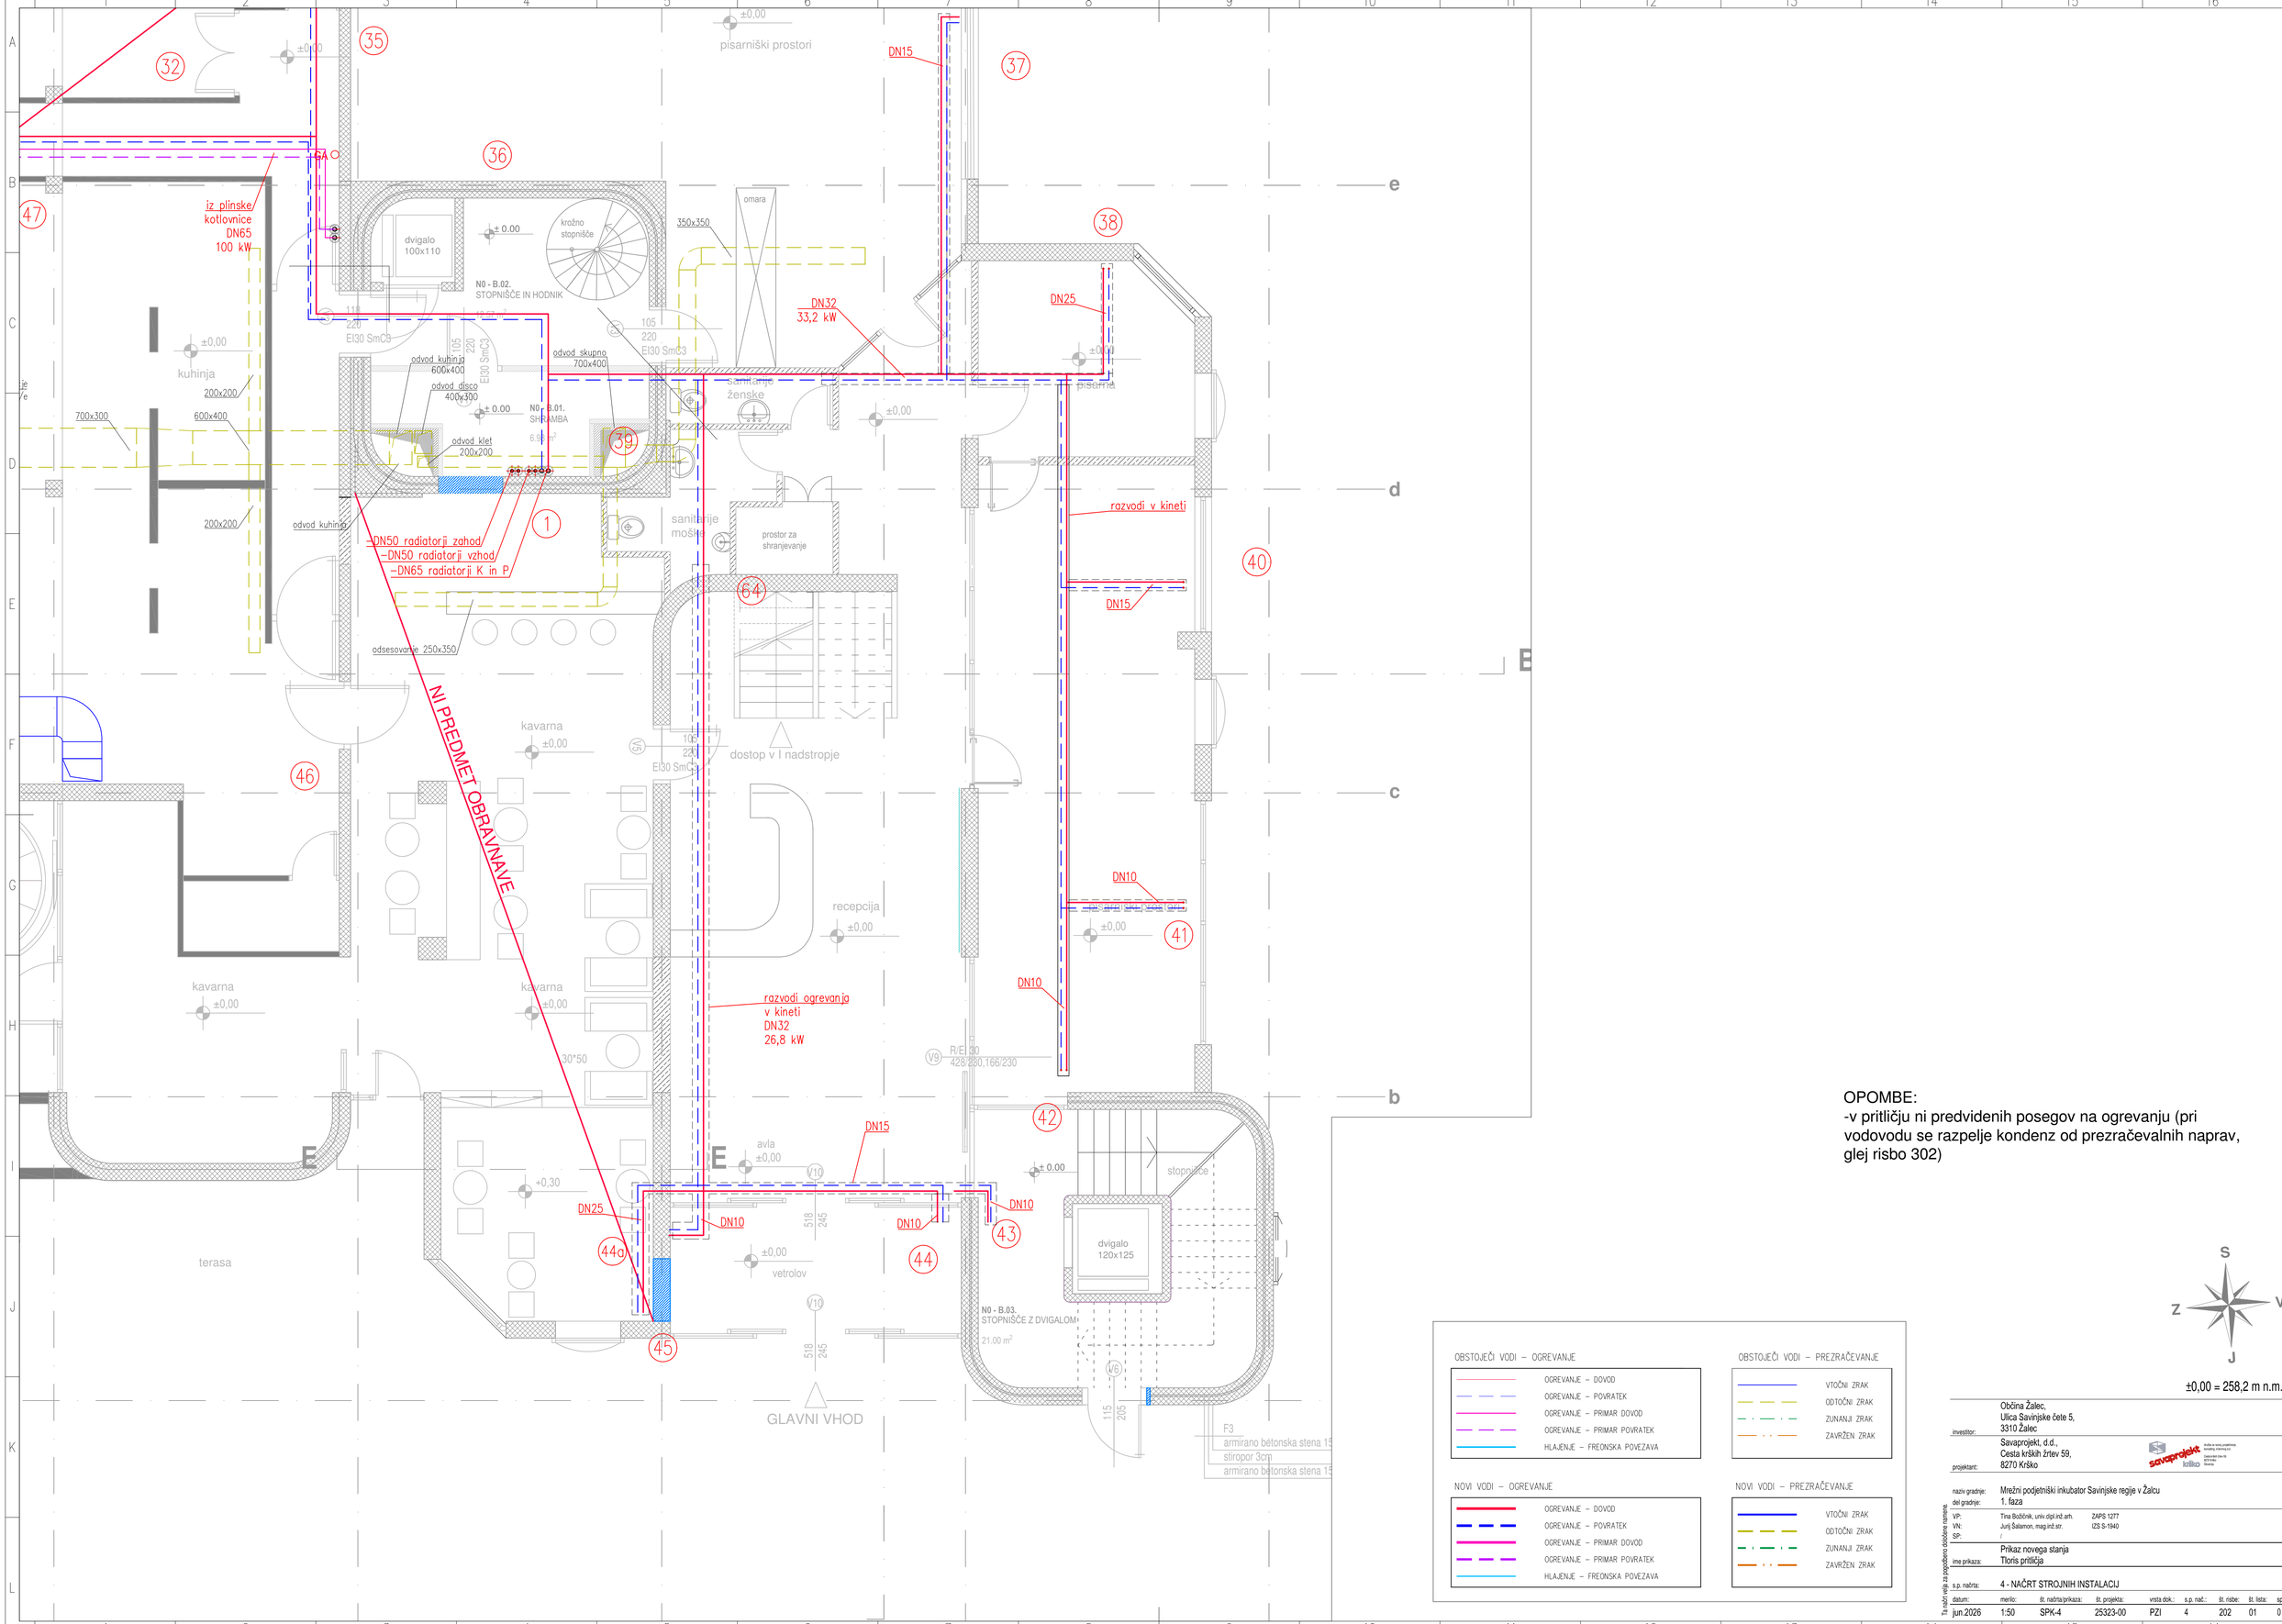


OPOMBE:
-v pritličju ni predvidenih posegov na ogrevanju (pri vodovodu se razpelje kondenz od prezračevalnih naprav, glej risbo 302)

OBSTOJEČI VODI – OGREVANJE
- OGREVANJE – DOVOD
- OGREVANJE – POVRATEK
- OGREVANJE – PRIMAR DOVOD
- OGREVANJE – PRIMAR POVRATEK
- HLAJENJE – FREONSKA POVEZAVA

OBSTOJEČI VODI – PREZRAČEVANJE
- VTOČNI ZRAK
- ODTOČNI ZRAK
- ZUNANJI ZRAK
- ZAVRŽEN ZRAK

NOVI VODI – OGREVANJE
- OGREVANJE – DOVOD
- OGREVANJE – POVRATEK
- OGREVANJE – PRIMAR DOVOD
- OGREVANJE – PRIMAR POVRATEK
- HLAJENJE – FREONSKA POVEZAVA

NOVI VODI – PREZRAČEVANJE
- VTOČNI ZRAK
- ODTOČNI ZRAK
- ZUNANJI ZRAK
- ZAVRŽEN ZRAK

S Z V J

±0,00 = 258,2 m n.m.v.

investitor:	Občina Žalec, Ulica Savinjske čete 5, 3310 Žalec
projektant:	Savaprojekt, d.d., Cesta krških žrtev 59, 8270 Krško
naziv gradnje:	Mrežni podjetniški inkubator Savinjske regije v Žalcu
del gradnje:	1. faza
VP:	Tina Božičnik, univ.dipl.ind.arh. ZAPS 1277
VN:	Jurij Šalamon, mag.inž.str. IZS S-1940
SP:	
ime prikaza:	Prikaz novega stanja
	Tloris pritličja
š.p. načrta:	4 - NAČRT STROJNIH INSTALACIJ

datum:	merilo:	št. načrta/prikaza:	št. projekta:	vrsta dok.:	š.p. nač.:	št. risbe:	št. lista:	sprem.:
jun.2026	1:50	SPK-4	2323-00	PZI	4	202	01	0

Ta tabela velja za pogodbeno določene standarde