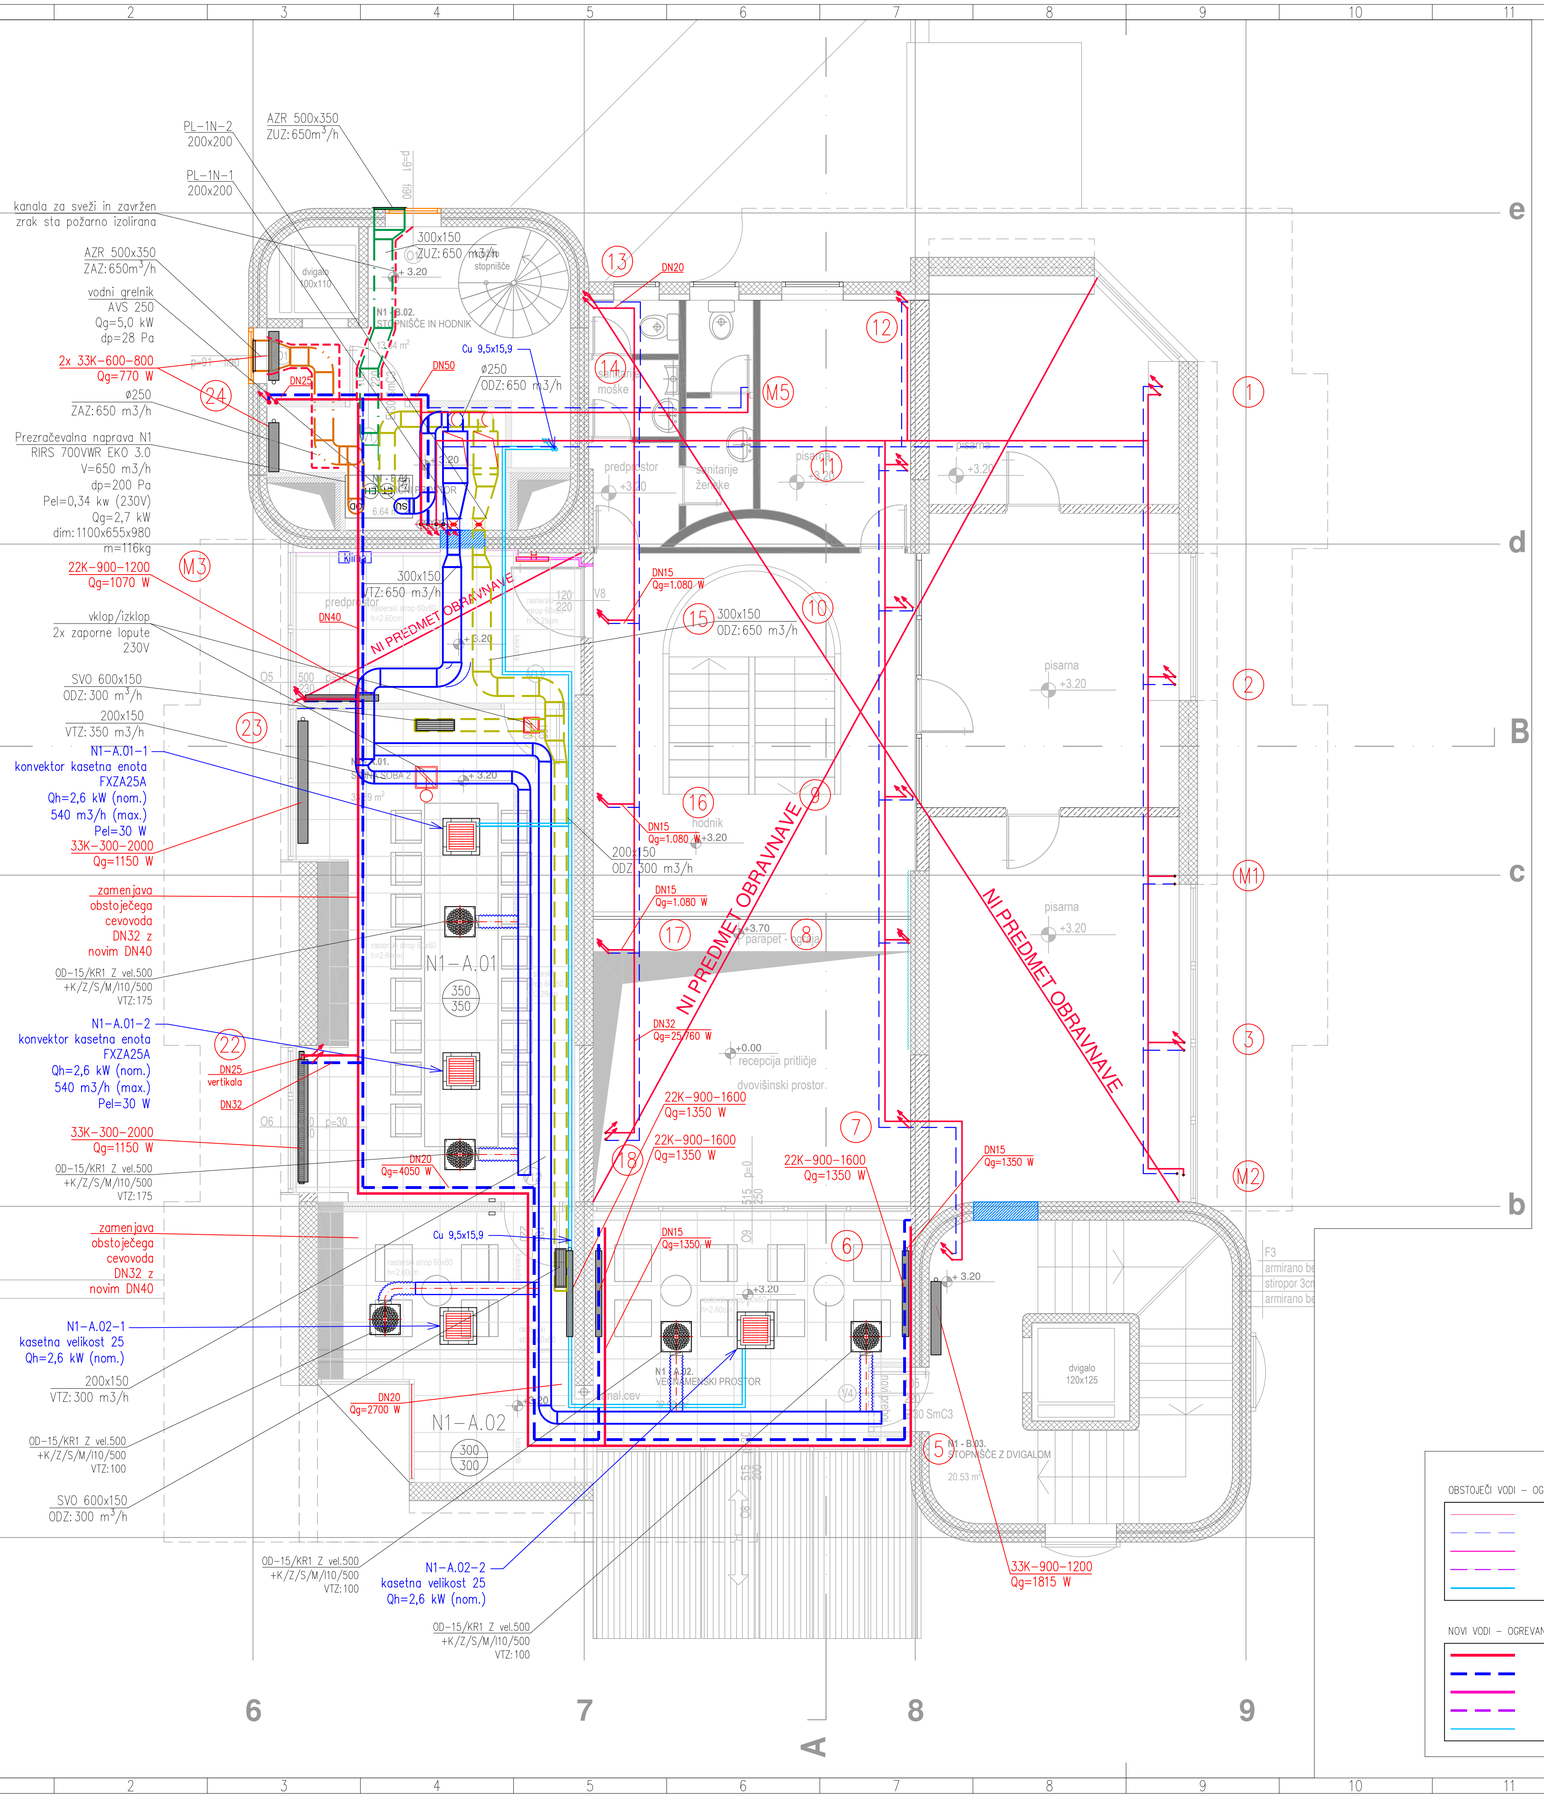


OPOMBE:
-v 1. etaži se izvede nov razvod do novih radiatorjev, nadaljuje se vertikala za klimate, vgradi se nove radiatorje ter nove konvektorje (novi VRF sistem)
-vgradi se prezračevalno napravo, ter pripadajoč razvod zraka
-od prezračevalne naprave in konvektorjev se izvede nov razvod kondenza

OBSTOJEČI VODI – OGREVANJE
- OGREVANJE – DOVOD
- OGREVANJE – POVRATEK
- OGREVANJE – PRIMAR DOVOD
- OGREVANJE – PRIMAR POVRATEK
- HLAJENJE – FREONSKA POVEZAVA

OBSTOJEČI VODI – PREZRAČEVANJE
- VTOČNI ZRAK
- ODTOČNI ZRAK
- ZUNANJI ZRAK
- ZAVRŽEN ZRAK

NOVI VODI – OGREVANJE
- OGREVANJE – DOVOD
- OGREVANJE – POVRATEK
- OGREVANJE – PRIMAR DOVOD
- OGREVANJE – PRIMAR POVRATEK
- HLAJENJE – FREONSKA POVEZAVA

NOVI VODI – PREZRAČEVANJE
- VTOČNI ZRAK
- ODTOČNI ZRAK
- ZUNANJI ZRAK
- ZAVRŽEN ZRAK

investitor: Občina Žalec, Ulica Savinjske čete 5, 3310 Žalec

projektant: Savaprojekt, d.d., Cesta krških žrtev 59, 8270 Krško

naziv gradnje: Mrežni podjetniški inkubator Savinjske regije v Žalcu
del gradnje: 1. faza

VP: Tina Božičnik, univ.dipl.inž.arh. ZAPS 1277
VN: Jurij Šalamon, mag.inž.str. IZS S-1940
SP: /

ime prikaza: Prikaz novega stanja Tloris 1.nadstropja

s.p. načrta: 4 - NAČRT STROJNIH INSTALACIJ

datum:	merilo:	št. načrta/prikaza:	št. projekta:	vrsta dok.:	s.p. nač.:	št. risbe:	št. lista:	sprem.:
jun.2026	1:50	SPK-4	25323-00	PZI	4	203	01	0

Ta načrt velja za pogodbeno določene namene.