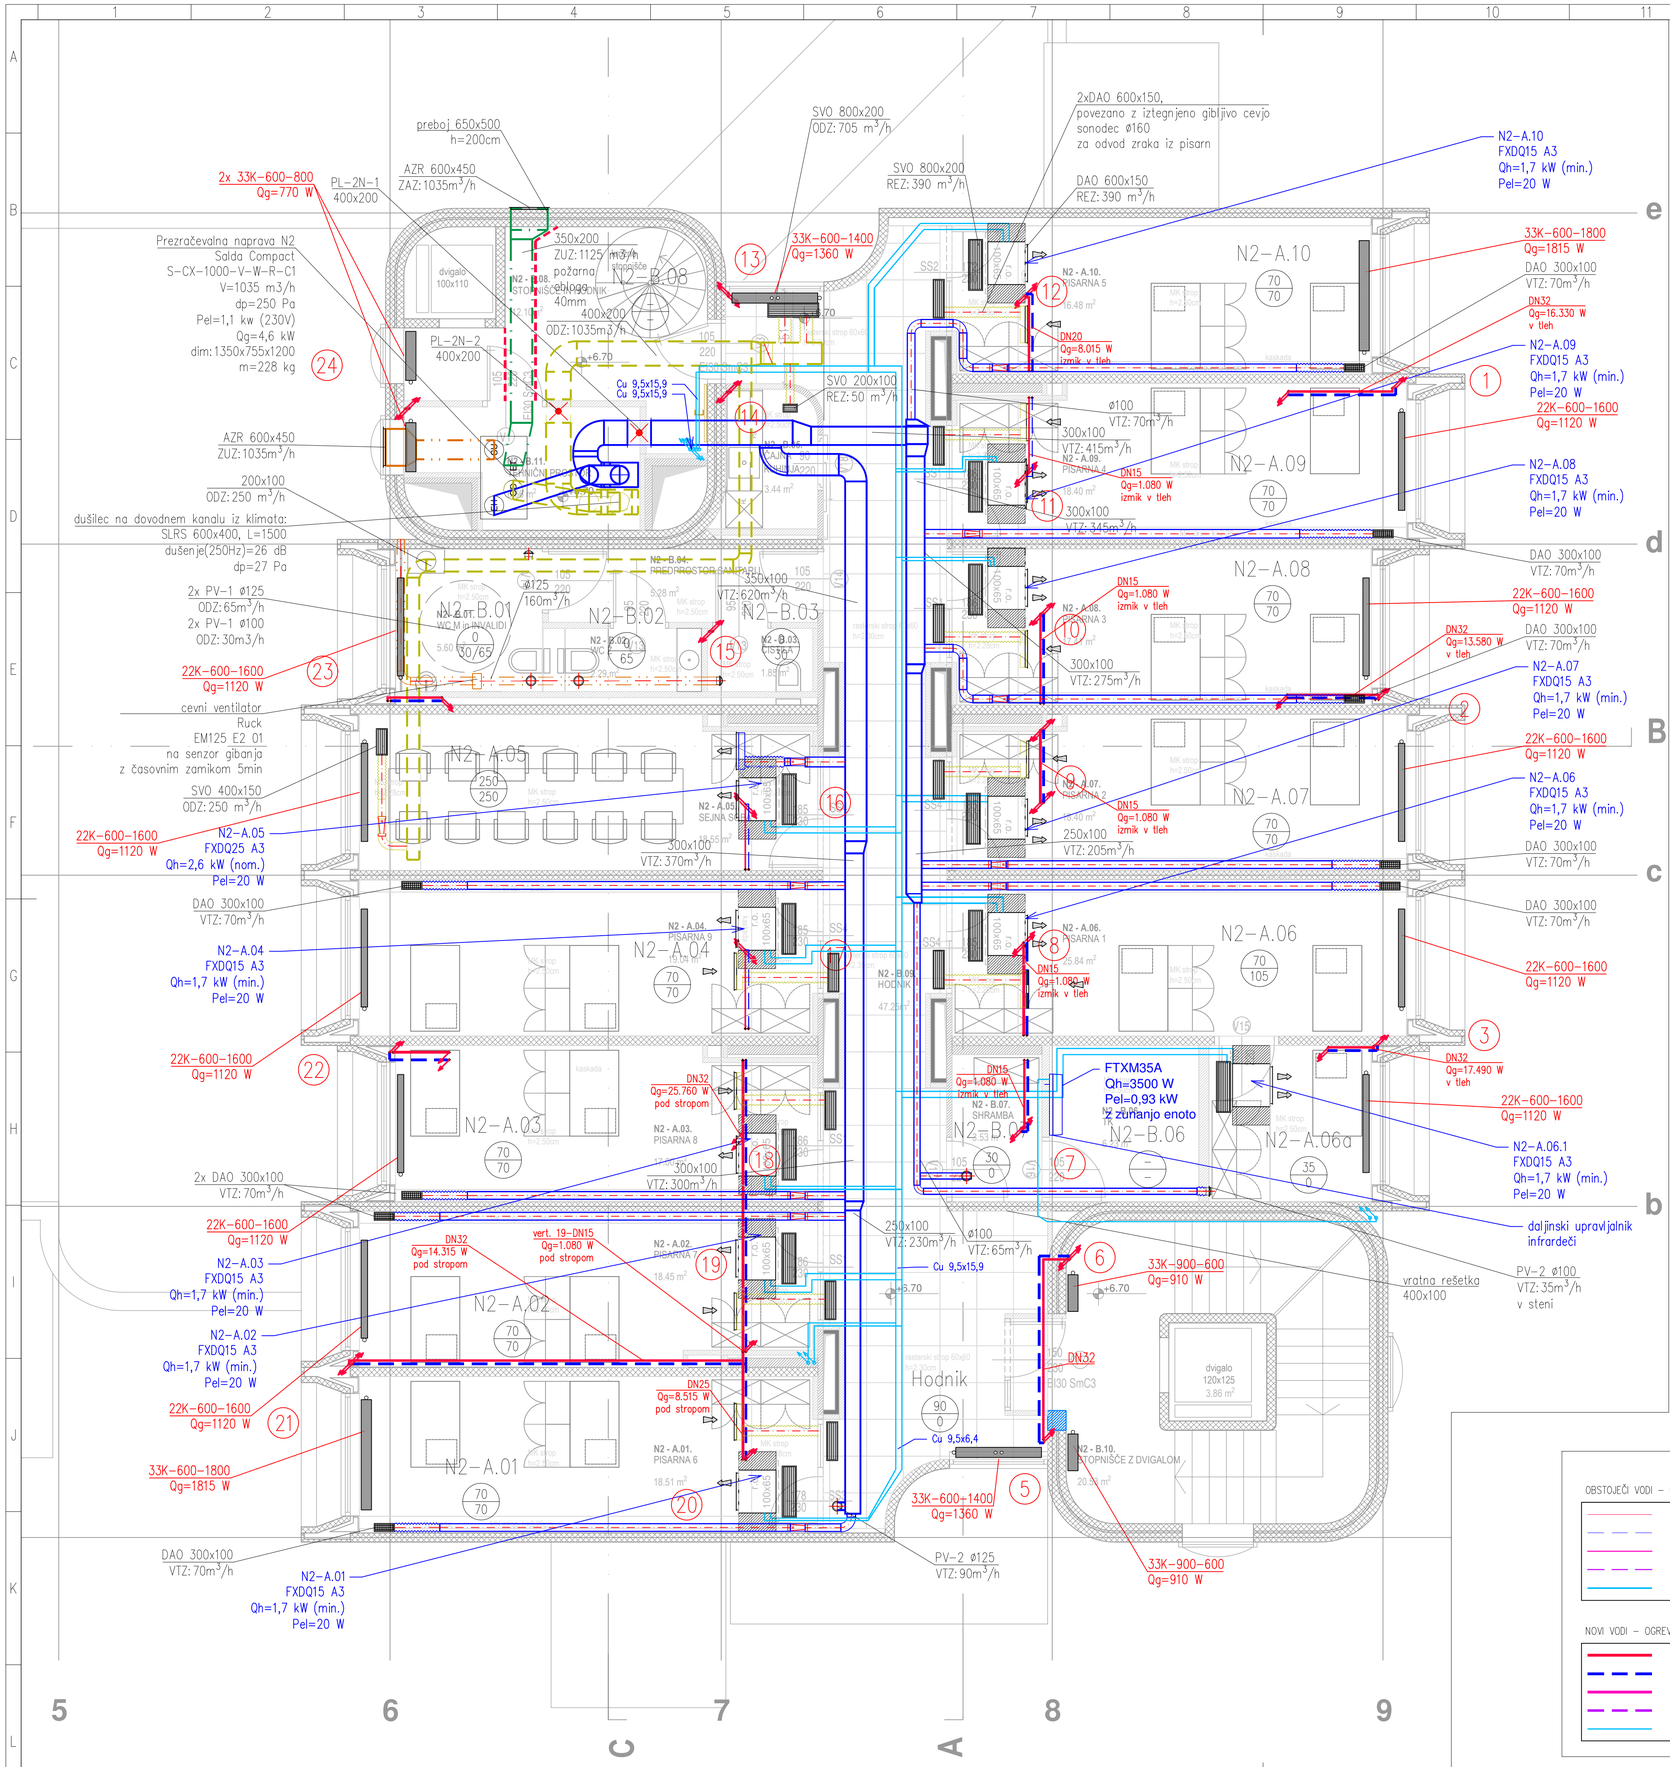

preboj 650x500
h=200cm
AZR 600x450
ZAZ: 1035m³/h
2x 33K-600-800
Qg=770 W
PL-2N-1
400x200
Prezračevalna naprava N2
Salda Compact
S-CX-1000-V-W-R-C1
V=1035 m3/h
dp=250 Pa
Pel=1,1 kw (230V)
Qg=4,6 kW
dim:1350x755x1200
m=228 kg
PL-2N-2
400x200
AZR 600x450
ZUZ: 1035m³/h
200x100
ODZ: 250 m³/h
dušilec na dovodnem kanalu iz klimata:
SLRS 600x400, L=1500
dušenje(250Hz)=26 dB
dp=27 Pa
2x PV-1 ø125
ODZ: 65m³/h
2x PV-1 ø100
ODZ: 30m3/h
22K-600-1600
Qg=1120 W
cevni ventilator
Ruck
EM125 E2 01
na senzor gibanja
z časovnim zamikom 5min
SVO 400x150
ODZ: 250 m³/h
22K-600-1600
Qg=1120 W
N2-A.05
FXDQ25 A3
Qh=2,6 kW (nom.)
Pel=20 W
DAO 300x100
VTZ: 70m³/h
N2-A.04
FXDQ15 A3
Qh=1,7 kW (min.)
Pel=20 W
22K-600-1600
Qg=1120 W
2x DAO 300x100
VTZ: 70m³/h
22K-600-1600
Qg=1120 W
N2-A.03
FXDQ15 A3
Qh=1,7 kW (min.)
Pel=20 W
N2-A.02
FXDQ15 A3
Qh=1,7 kW (min.)
Pel=20 W
22K-600-1600
Qg=1120 W
33K-600-1800
Qg=1815 W
DAO 300x100
VTZ: 70m³/h
N2-A.01
FXDQ15 A3
Qh=1,7 kW (min.)
Pel=20 W
SVO 800x200
ODZ: 705 m³/h
SVO 800x200
REZ: 390 m³/h
2xDAO 600x150,
povezano z izteg njeno gibljivo cevjo
sonodec ø160
za odvod zraka iz pisarn
DAO 600x150
REZ: 390 m³/h
33K-600-1400
Qg=1360 W
SVO 200x100
REZ: 50 m³/h
N2-A.10
FXDQ15 A3
Qh=1,7 kW (min.)
Pel=20 W
33K-600-1800
Qg=1815 W
DAO 300x100
VTZ: 70m³/h
DN32
Qg=16.330 W
v tleh
N2-A.09
FXDQ15 A3
Qh=1,7 kW (min.)
Pel=20 W
22K-600-1600
Qg=1120 W
N2-A.08
FXDQ15 A3
Qh=1,7 kW (min.)
Pel=20 W
DAO 300x100
VTZ: 70m³/h
22K-600-1600
Qg=1120 W
DN32
Qg=13.580 W
v tleh
DAO 300x100
VTZ: 70m³/h
N2-A.07
FXDQ15 A3
Qh=1,7 kW (min.)
Pel=20 W
22K-600-1600
Qg=1120 W
N2-A.06
FXDQ15 A3
Qh=1,7 kW (min.)
Pel=20 W
DAO 300x100
VTZ: 70m³/h
DAO 300x100
VTZ: 70m³/h
22K-600-1600
Qg=1120 W
DN32
Qg=17.490 W
v tleh
22K-600-1600
Qg=1120 W
N2-A.06.1
FXDQ15 A3
Qh=1,7 kW (min.)
Pel=20 W
daljinski upravljalnik
infrardeči
PV-2 ø100
VTZ: 35m³/h
v steni
vratna rešetka
400x100
33K-900-600
Qg=910 W
PV-2 ø125
VTZ: 90m³/h
33K-900-600
Qg=910 W
FTXM35A
Qh=3500 W
Pel=0,93 kW
z zunanjo enoto
N2-A.10
N2-A.09
N2-A.08
N2-A.07
N2-A.06
N2-A.06a
N2-A.05
N2-A.04
N2-A.03
N2-A.02
N2-A.01
N2-B.01
N2-B.02
N2-B.03
N2-B.04
N2-B.05
N2-B.06
N2-B.07
N2-B.08
N2-B.09
N2-B.10
N2-B.11
N2 - A.10. PISARNA 5
16.48 m²
N2 - A.09. PISARNA 4
18.40 m²
N2 - A.08. PISARNA 3
18.40 m²
N2 - A.07. PISARNA 2
18.40 m²
N2 - A.06. PISARNA 1
25.84 m²
N2 - A.04 PISARNA 9
16.24 m²
N2 - A.03. PISARNA 8
17.56 m²
N2 - A.02. PISARNA 7
18.45 m²
N2 - A.01. PISARNA 6
18.51 m²
N2 - B.10. STOPNIŠČE Z DVIGALOM
20.05 m²
N2 - B.09. HODNIK
47.25 m²
N2 - B.07. SHRAMBA
N2 - B.05. SEJNA SOBA
N2 - B.04. PREDPROSTOR SANITARIJ
N2 - B.03. PISARNA
N2 - B.02. WC M
N2 - B.01. WC M (in INVALIDI)
N2 - B.11. TEHNIČNI PROSTOR
dvigalo 100x110
dvigalo 120x125 3.86 m²
Hodnik
PREHOD HODNIK-PISARNE
odvodna rešetka
SVO 600x150
ODZ: 70 m³/h
centralni odvod
na hodniku
odvodna rešetka
SVO 600x150
ODZ: 70 m³/h
gibljiv izoliran
prezračevalni kanal
sonodec ø160
L=min.1000 mm
Dn,e,w=30 dB
dp=0,1 Pa/m
nujno izteg njen
OPOMBE:
-v 2. etaži se izvedejo nove vertikale radiatorjev, nadaljuje se vertikala za klimate, vgradi se nove radiatorje ter nove konvektorje (novi VRF sistem)
-vgradi se prezračevalno napravo, ter pripadajoč razvod zraka
-od prezračevalne naprave in konvektorjev se izvede nov razvod kondenza
OBSTOJEČI VODI – OGREVANJE
OGREVANJE – DOVOD
OGREVANJE – POVRATEK
OGREVANJE – PRIMAR DOVOD
OGREVANJE – PRIMAR POVRATEK
HLAJENJE – FREONSKA POVEZAVA
OBSTOJEČI VODI – PREZRAČEVANJE
VTOČNI ZRAK
ODTOČNI ZRAK
ZUNANJI ZRAK
ZAVRŽEN ZRAK
NOVI VODI – OGREVANJE
OGREVANJE – DOVOD
OGREVANJE – POVRATEK
OGREVANJE – PRIMAR DOVOD
OGREVANJE – PRIMAR POVRATEK
HLAJENJE – FREONSKA POVEZAVA
NOVI VODI – PREZRAČEVANJE
VTOČNI ZRAK
ODTOČNI ZRAK
ZUNANJI ZRAK
ZAVRŽEN ZRAK
±0,00 = 258,2 m n.m.v.
Občina Žalec,
Ulica Savinjske čete 5,
3310 Žalec
investitor:
Savaprojekt, d.d.,
Cesta kršk ih žrtev 59,
8270 Krško
projektant:
naziv gradnje: Mrežni podjetniški inkubator Savinjske regije v Žalcu
del gradnje: 1. faza
VP: Tina Božičnik, univ.dipl.inž.arh. ZAPS 1277
VN: Jurij Šalamon, mag.inž.str. IZS S-1940
SP: /
ime prikaza: Prikaz novega stanja
Tloris 2.nadstropja
s.p. načrta: 4 - NAČRT STROJNIH INSTALACIJ
datum: jun.2026
merilo: 1:50
št. načrta/prikaza: SPK-4
št. projekta: 25323-00
vrsta dok.: PZI
s.p. nač.: 4
št. risbe: 204
št. lista: 01
sprem.: 0