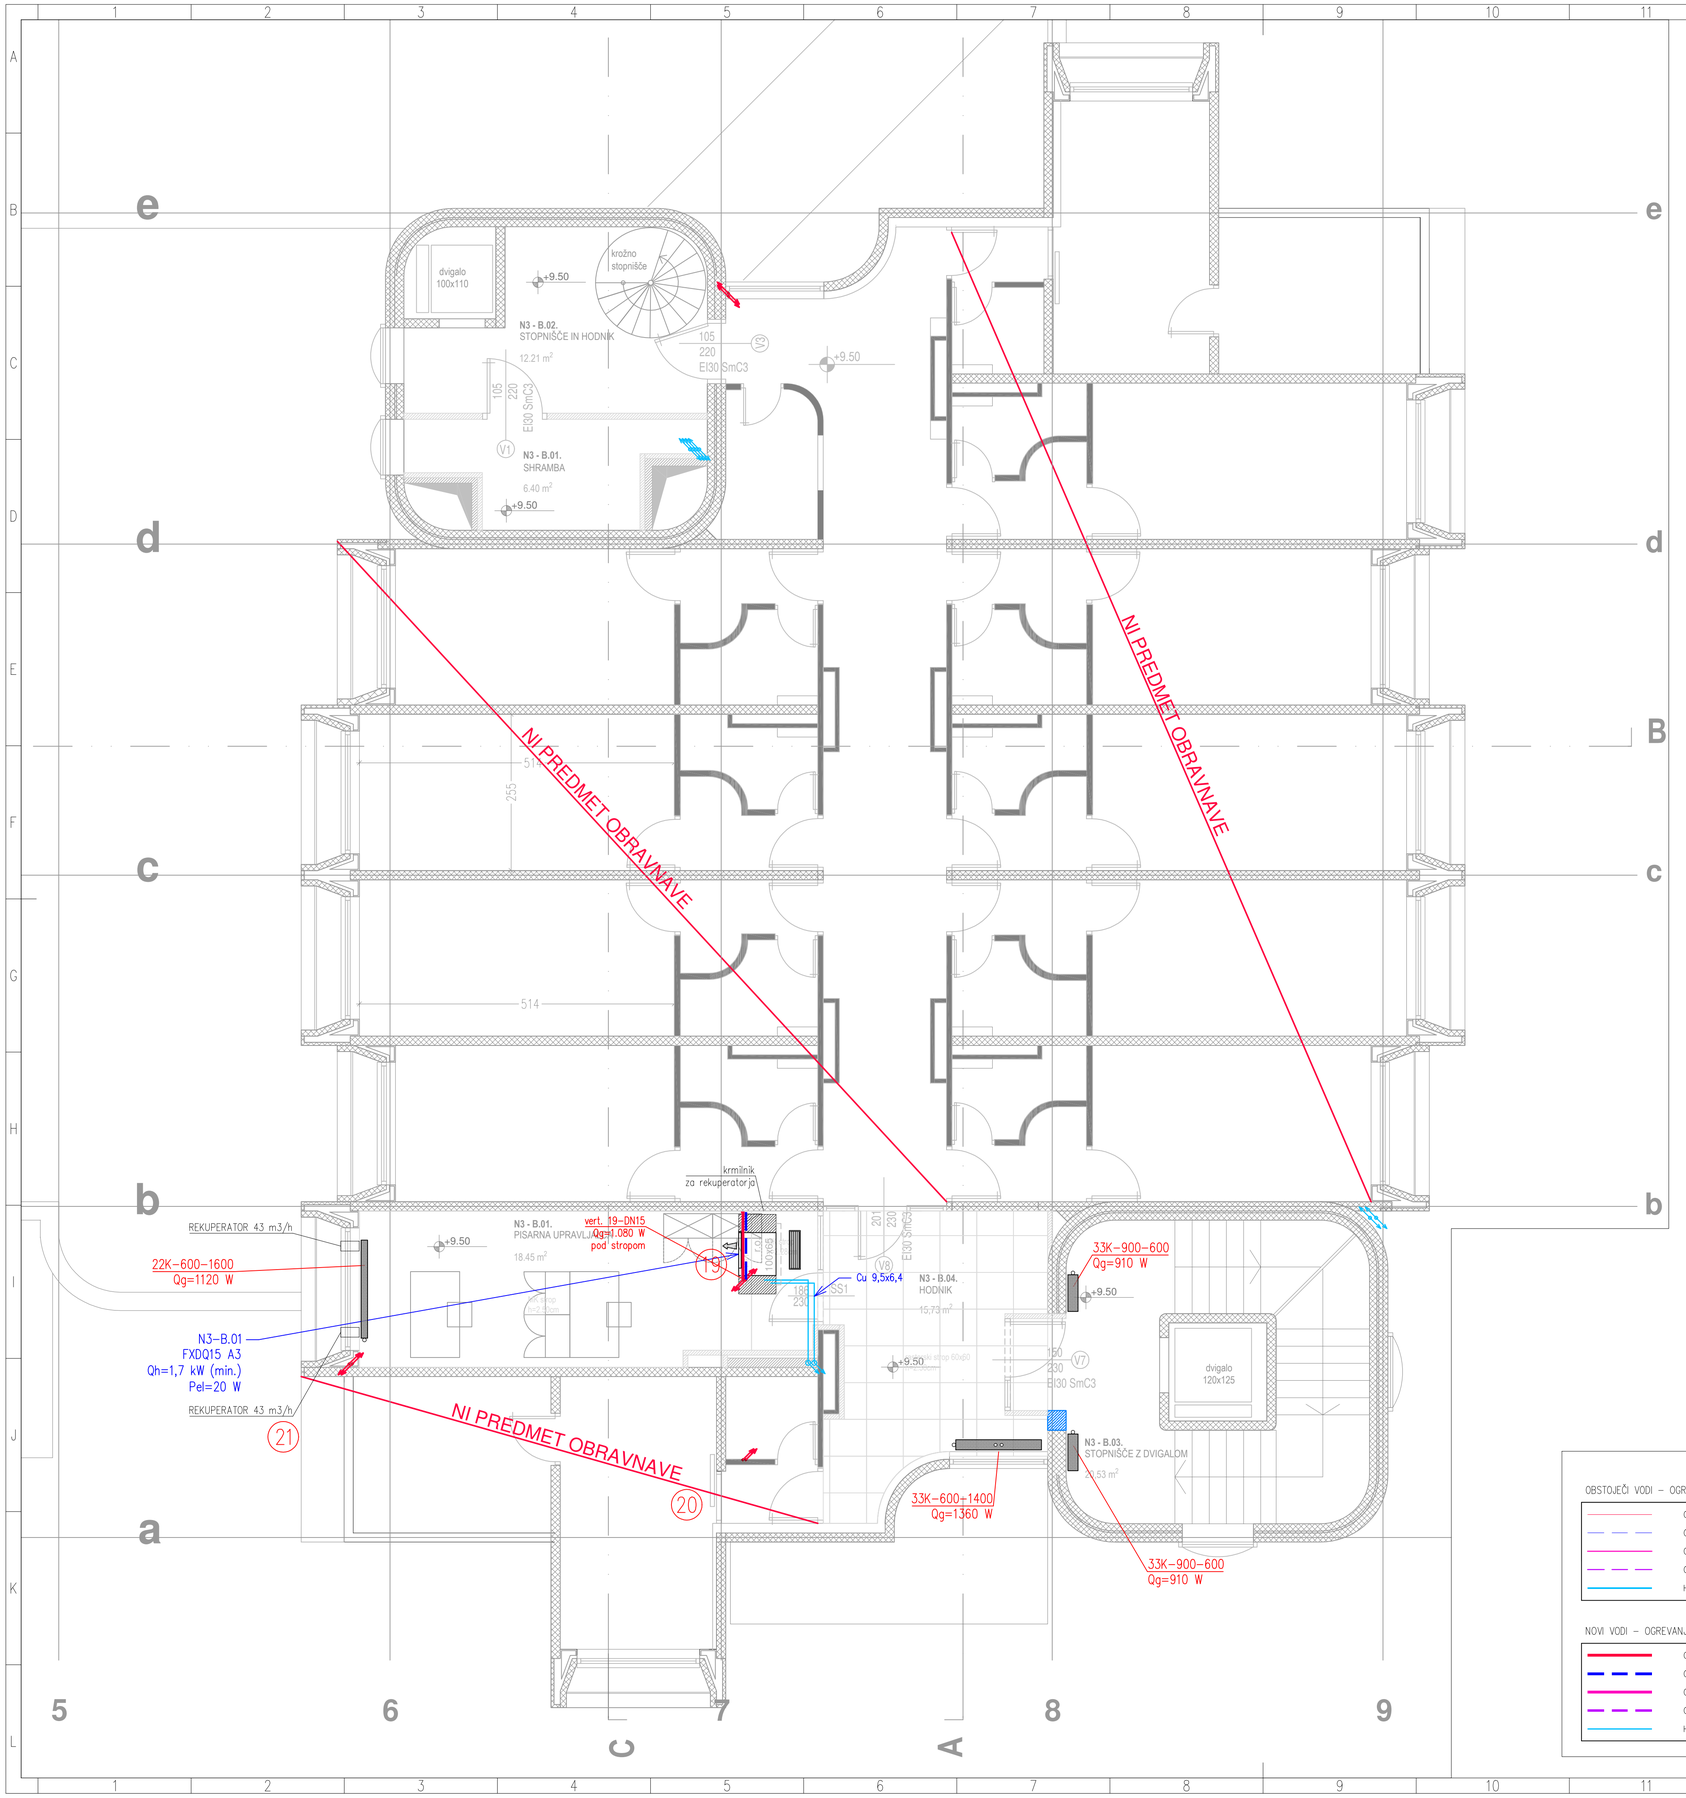


investitor:	Občina Žalec, Ulica Savinjske čete 5, 3310 Žalec								
projektant:	Savaprojekt, d.d., Cesta krških žrtev 59, 8270 Krško								
naziv gradnje:	Mrežni podjetniški inkubator Savinjske regije v Žalcu								
del gradnje:	1. faza								
VP:	Tina Bončnik, univ.dipl.ind.arh.	ZAPS 1277							
VN:	Jurij Šalamon, mag.ind.str.	IZS S-1940							
SP:	/								
ime prikaza:	Prikaz novega stanja Tloris 3.nadstropja								
s.p. načrta:	4 - NAČRT STROJNIH INSTALACIJ								
datum:	merilo:	št. načrta/prikaza:	št. projekta:	vrsta dok.:	s.p. nač.:	št. risbe:	št. lista:	sprem.:	
jun.2026	1:50	SPK-4	25323-00	PZI	4	205	01	0	

Ta načrt ostaja za zagotovljeno dobrobit naročnika

A1