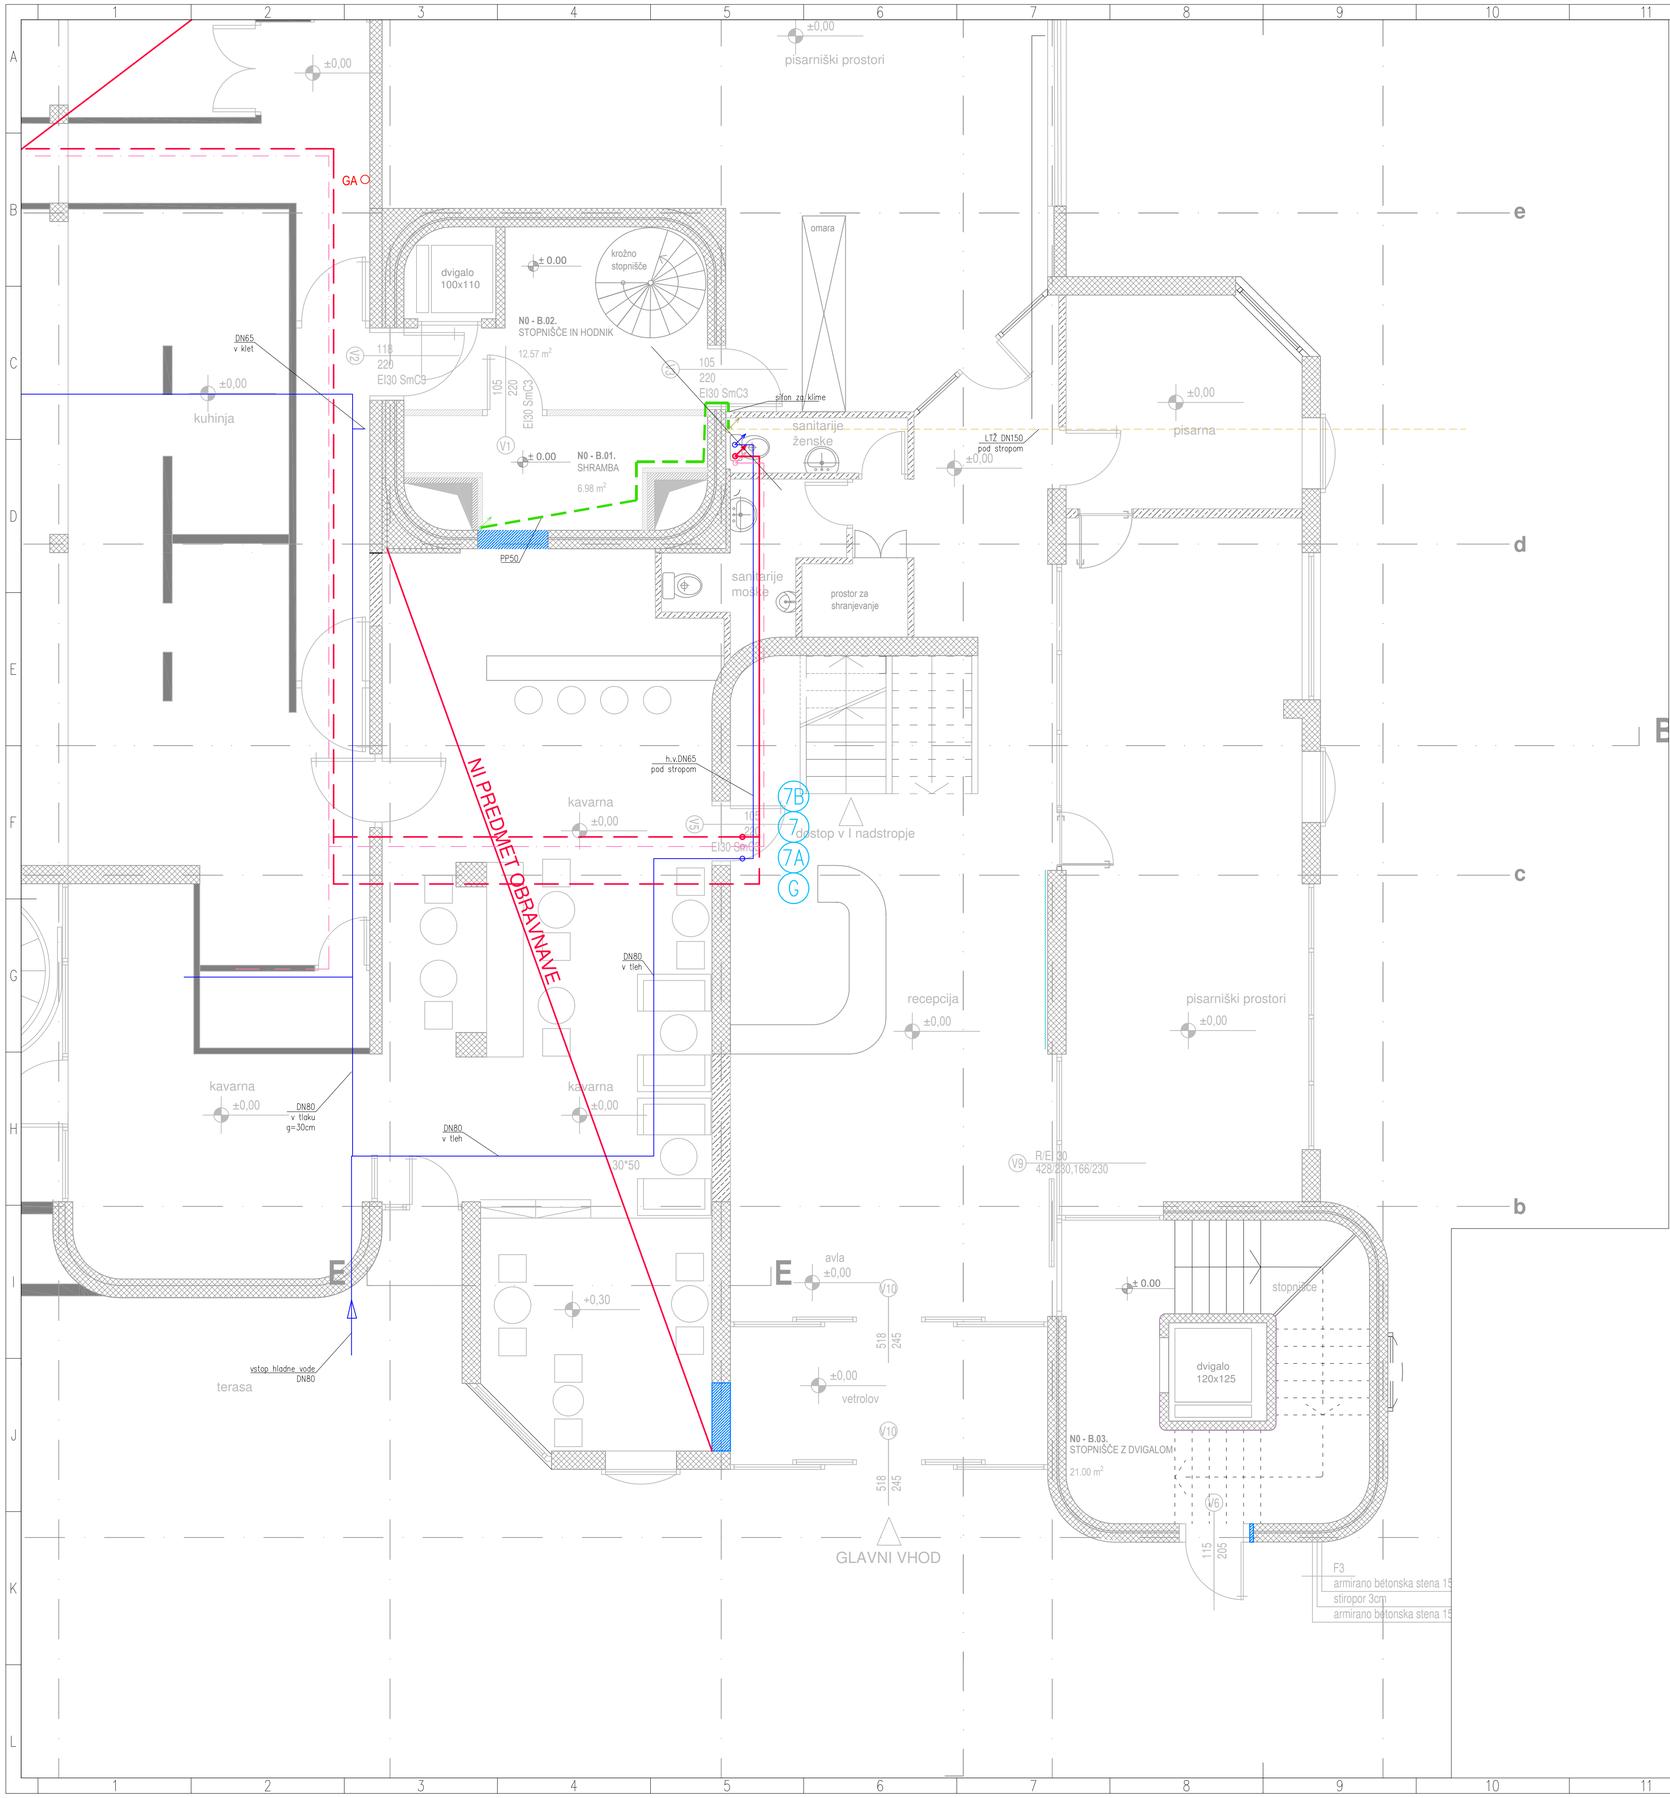



OPOMBE:
-v pritličju se priklopi odvod kondenza prezračevalne naprave iz 1N

OBSTOJEČI VODI – VODOVOD

- VODOVOD – HLADNA VODA
- VODOVOD – TOPLA VODA
- ODVOD KONDENZA
- SANITARNI ODTOKI, KANALIZACIJA

NOVI VODI – VODOVOD

- VODOVOD – HLADNA VODA
- VODOVOD – TOPLA VODA
- ODVOD KONDENZA
- SANITARNI ODTOKI, KANALIZACIJA

S
Z V
J

±0,00 = 258,2 m n.m.v.

| | |
|---|---|
| investitor: | Občina Žalec,<br>Ulica Savinjske čete 5,<br>3310 Žalec |
| projektant: | Savaprojekt, d.d.,<br>Cesta krških žrtev 59,<br>8270 Krško |
| naziv gradnje: | Mrežni podjetniški inkubator Savinjske regije v Žalcu |
| del gradnje: | 1. faza |
| VP: | Tina Božičnik, univ.dipl.ind.arh. ZAPS 1277 |
| VN: | Jurij Šalamon, mag.inž.str. IZS S-1940 |
| SP: | |
| ime prikaza: | Prikaz novega stanja<br>Tloris pritličja - vodovod |
| š.p. načrta: | 4 - NAČRT STROJNIH INSTALACIJ |

| datum: | merilo: | št. načrta/prikaza: | št. projekta: | vrsta dok.: | š.p. nač.: | št. risbe: | št. lista: | sprem.: |
|---|---|---|---|---|---|---|---|---|
| jun.2026 | 1:50 | SPK-4 | 25323-00 | PZI | 4 | 302 | 01 | 0 |

Ta načrt velja za popolno dodobne slamnike