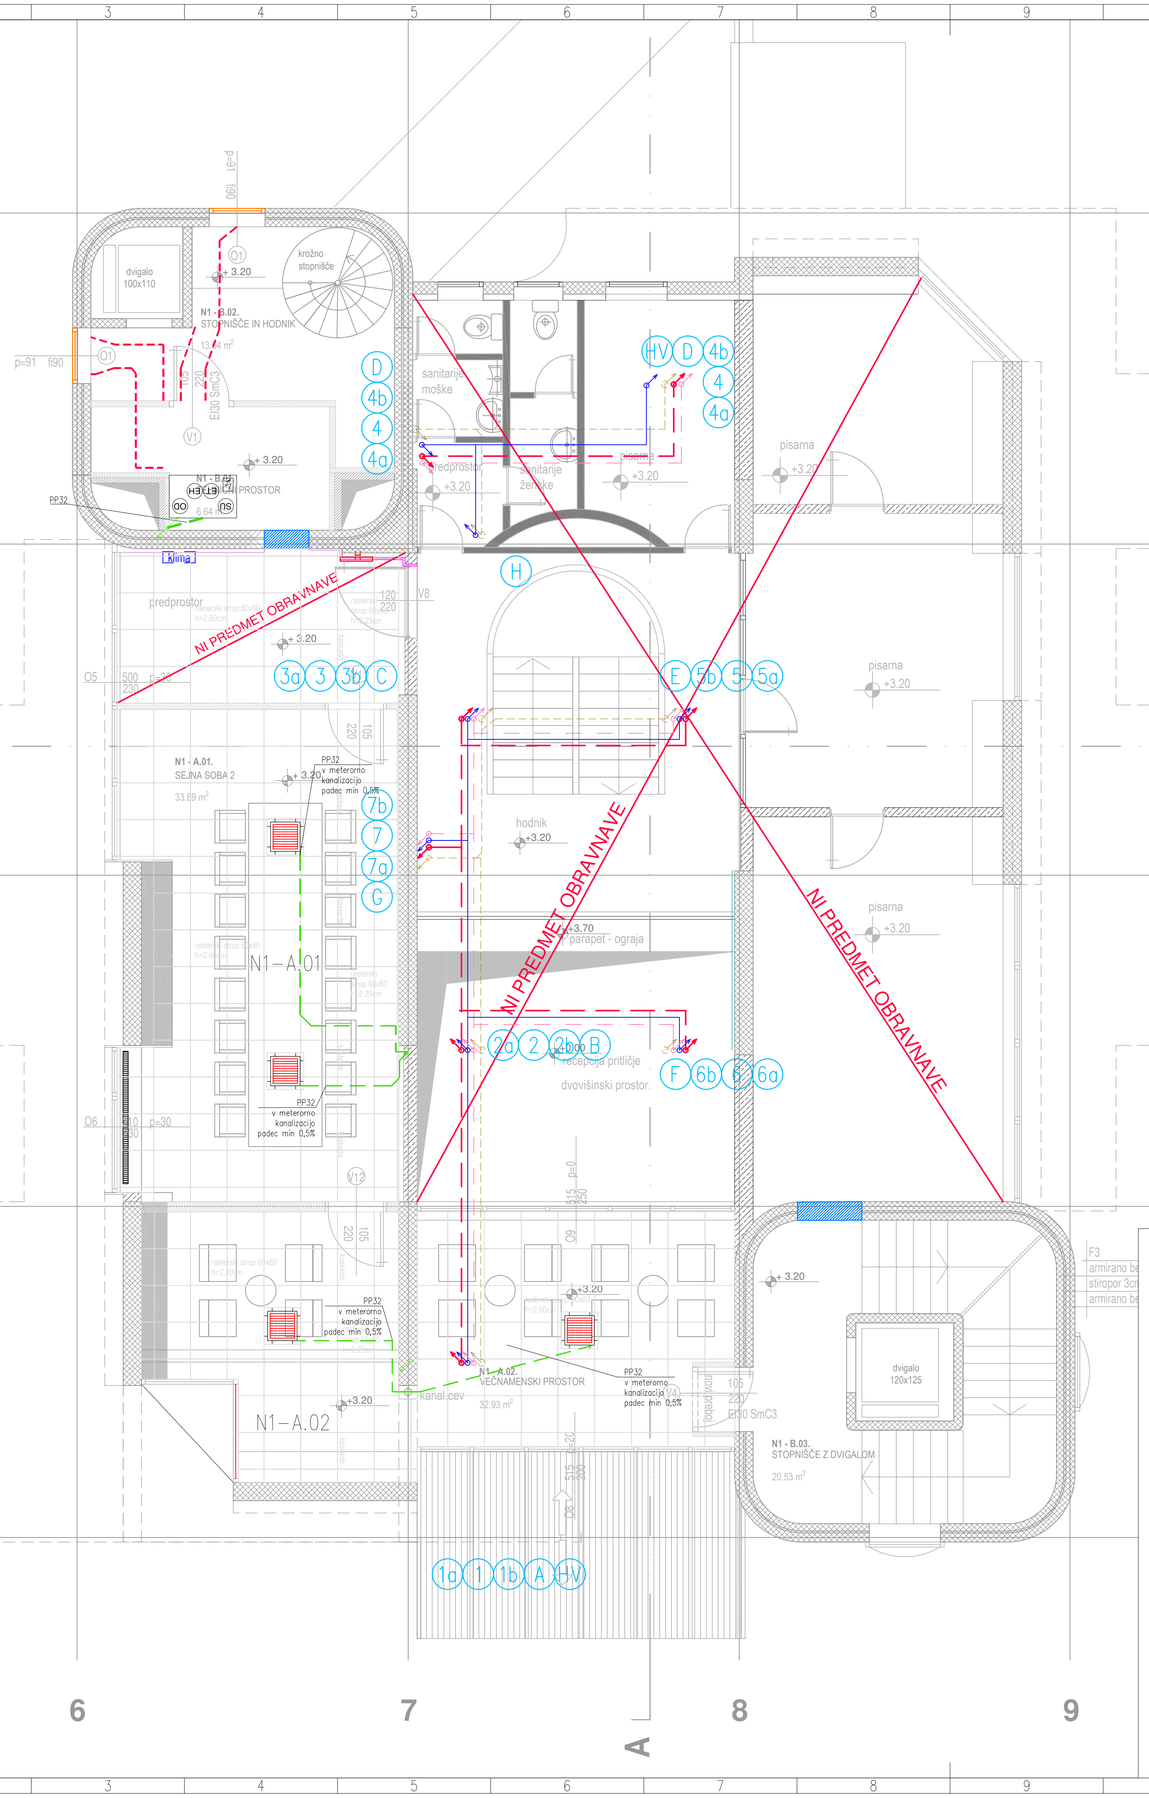


OPOMBE:
-v 1. etaži se izvede nov razvod do novih radiatorjev, nadaljuje se vertikala za klimate, vgradi se nove radiatorje ter nove konvektorje (novi VRF sistem)
-vgradi se prezračevalno napravo, ter pripadajoč razvod zraka
-od prezračevalne naprave in konvektorjev se izvede nov razvod kondenza

S
Z V
J

±0,00 = 258,2 m n.m.v.

OBSTOJEČI VODI – VODOVOD

- VODOVOD – HLADNA VODA
- VODOVOD – TOPLA VODA
- ODVOD KONDENZA
- SANITARNI ODTOKI, KANALIZACIJA

NOVI VODI – VODOVOD

- VODOVOD – HLADNA VODA
- VODOVOD – TOPLA VODA
- ODVOD KONDENZA
- SANITARNI ODTOKI, KANALIZACIJA

investitor:	Občina Žalec, Ulica Savinjske čete 5, 3310 Žalec
projektant:	Savaprojekt, d.d., Cesta krških žrtev 59, 8270 Krško
naziv gradnje:	Mrežni podjetniški inkubator Savinjske regije v Žalcu
del gradnje:	1. faza
VP:	Tina Bobčnik, univ.dipl.inž.arh. ZAPS 1277
VN:	Jurij Šalamon, mag.inž.str. IZS S-1940
SP:	/
ime prikaza:	Prikaz novega stanja Tloris 1.nadstropja - vodovod
s.p. načrta:	4 - NAČRT STROJNIH INSTALACIJ

datum:	merilo:	št. načrta/prikaza:	št. projekta:	vrsta dok.:	s.p. nač.:	št. risbe:	št. lista:	sprem.:
jun.2026	1:50	SPK-4	25323-00	PZI	4	303	01	0

Ta načrt velja za pogodbeno dodobne namene.