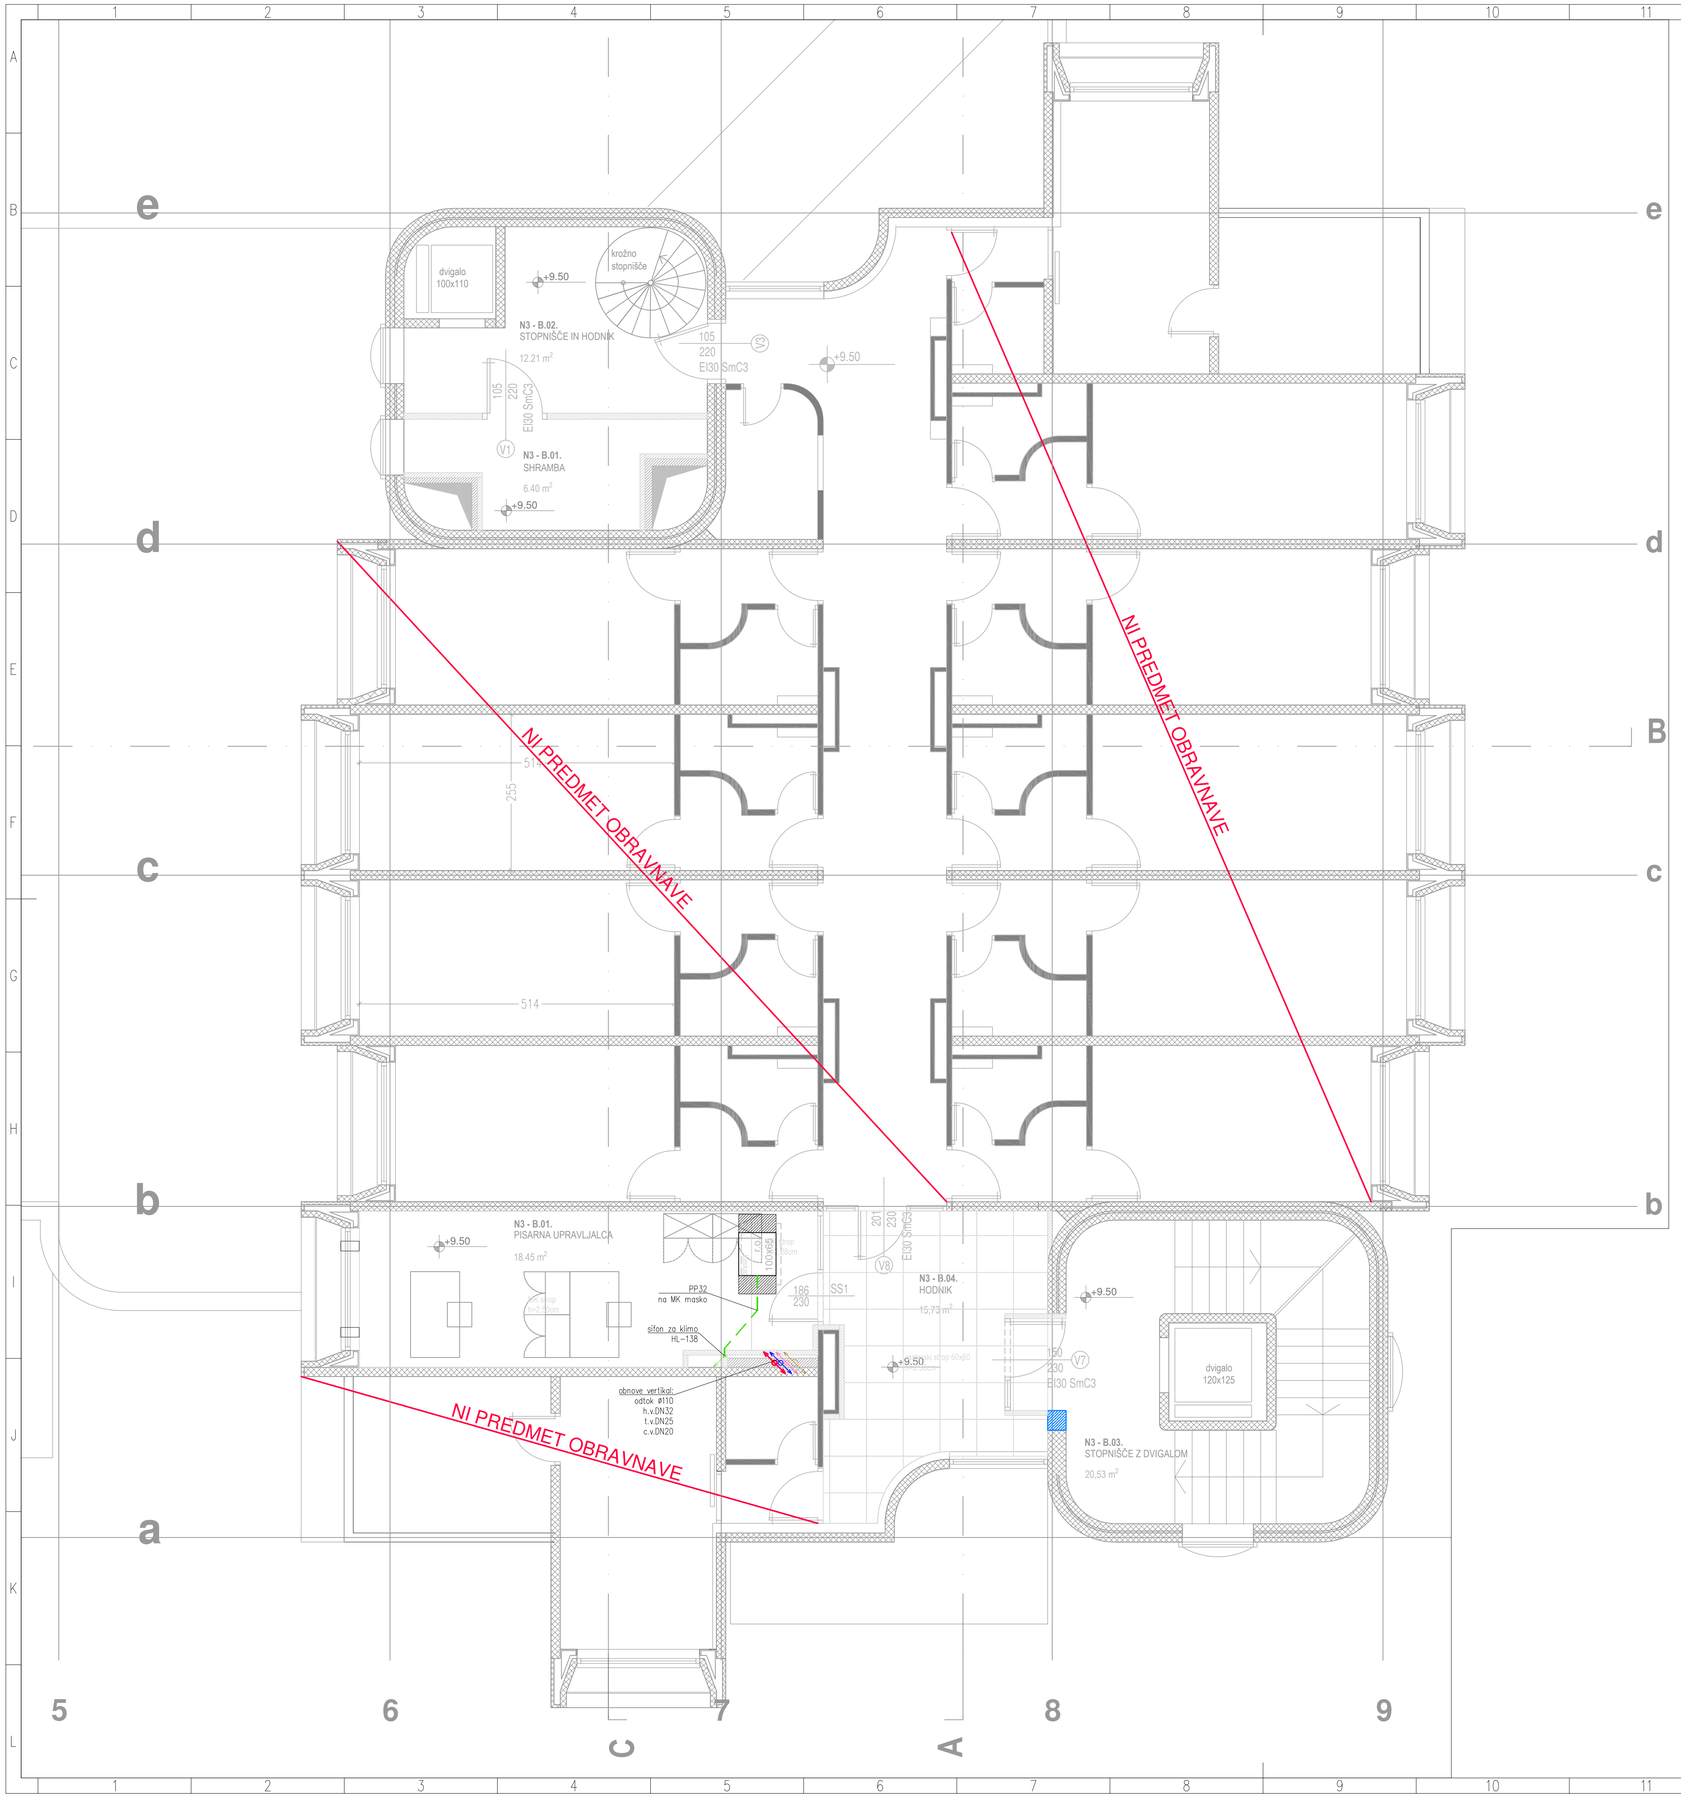


OPOMBE:
-v 3. etaži se izvedejo nov razvod kondenza od novega konvektorja, ter prenovijo se vertikale predmetne pisarne

OBSTOJEČI VODI – VODOVOD

- VODOVOD – HLADNA VODA
- VODOVOD – TOPLA VODA
- ODVOD KONDENZA
- SANITARNI ODTOKI, KANALIZACIJA

NOVI VODI – VODOVOD

- VODOVOD – HLADNA VODA
- VODOVOD – TOPLA VODA
- ODVOD KONDENZA
- SANITARNI ODTOKI, KANALIZACIJA

S
Z V
J

±0,00 = 258,2 m n.m.v.

investitor:	Občina Žalec, Ulica Savinjske čete 5, 3310 Žalec
projektant:	Savaprojekt, d.d., Cesta krških žrtev 59, 8270 Krško
naziv gradnje:	Mrežni podjetniški inkubator Savinjske regije v Žalcu
del gradnje:	1. faza
VP:	Tina Božičnik, univ.dipl.ind.arh. ZAPS 1277
VN:	Jurij Šalamon, mag.ind.str. IZS S-1940
SP:	/
ime prikaza:	Prikaz novega stanja Tloris 3.nadstropja
s.p. načrta:	4 - NAČRT STROJNIH INSTALACIJ

datum:	merilo:	št. načrta/prikaza:	št. projekta:	vrsta dok.:	s.p. nač.:	št. risbe:	št. lista:	sprem.:
jun.2026	1:50	SPK-4	25323-00	PZI	4	205	01	0

Ta načrt velja za popolnoma dokončne namene

A1