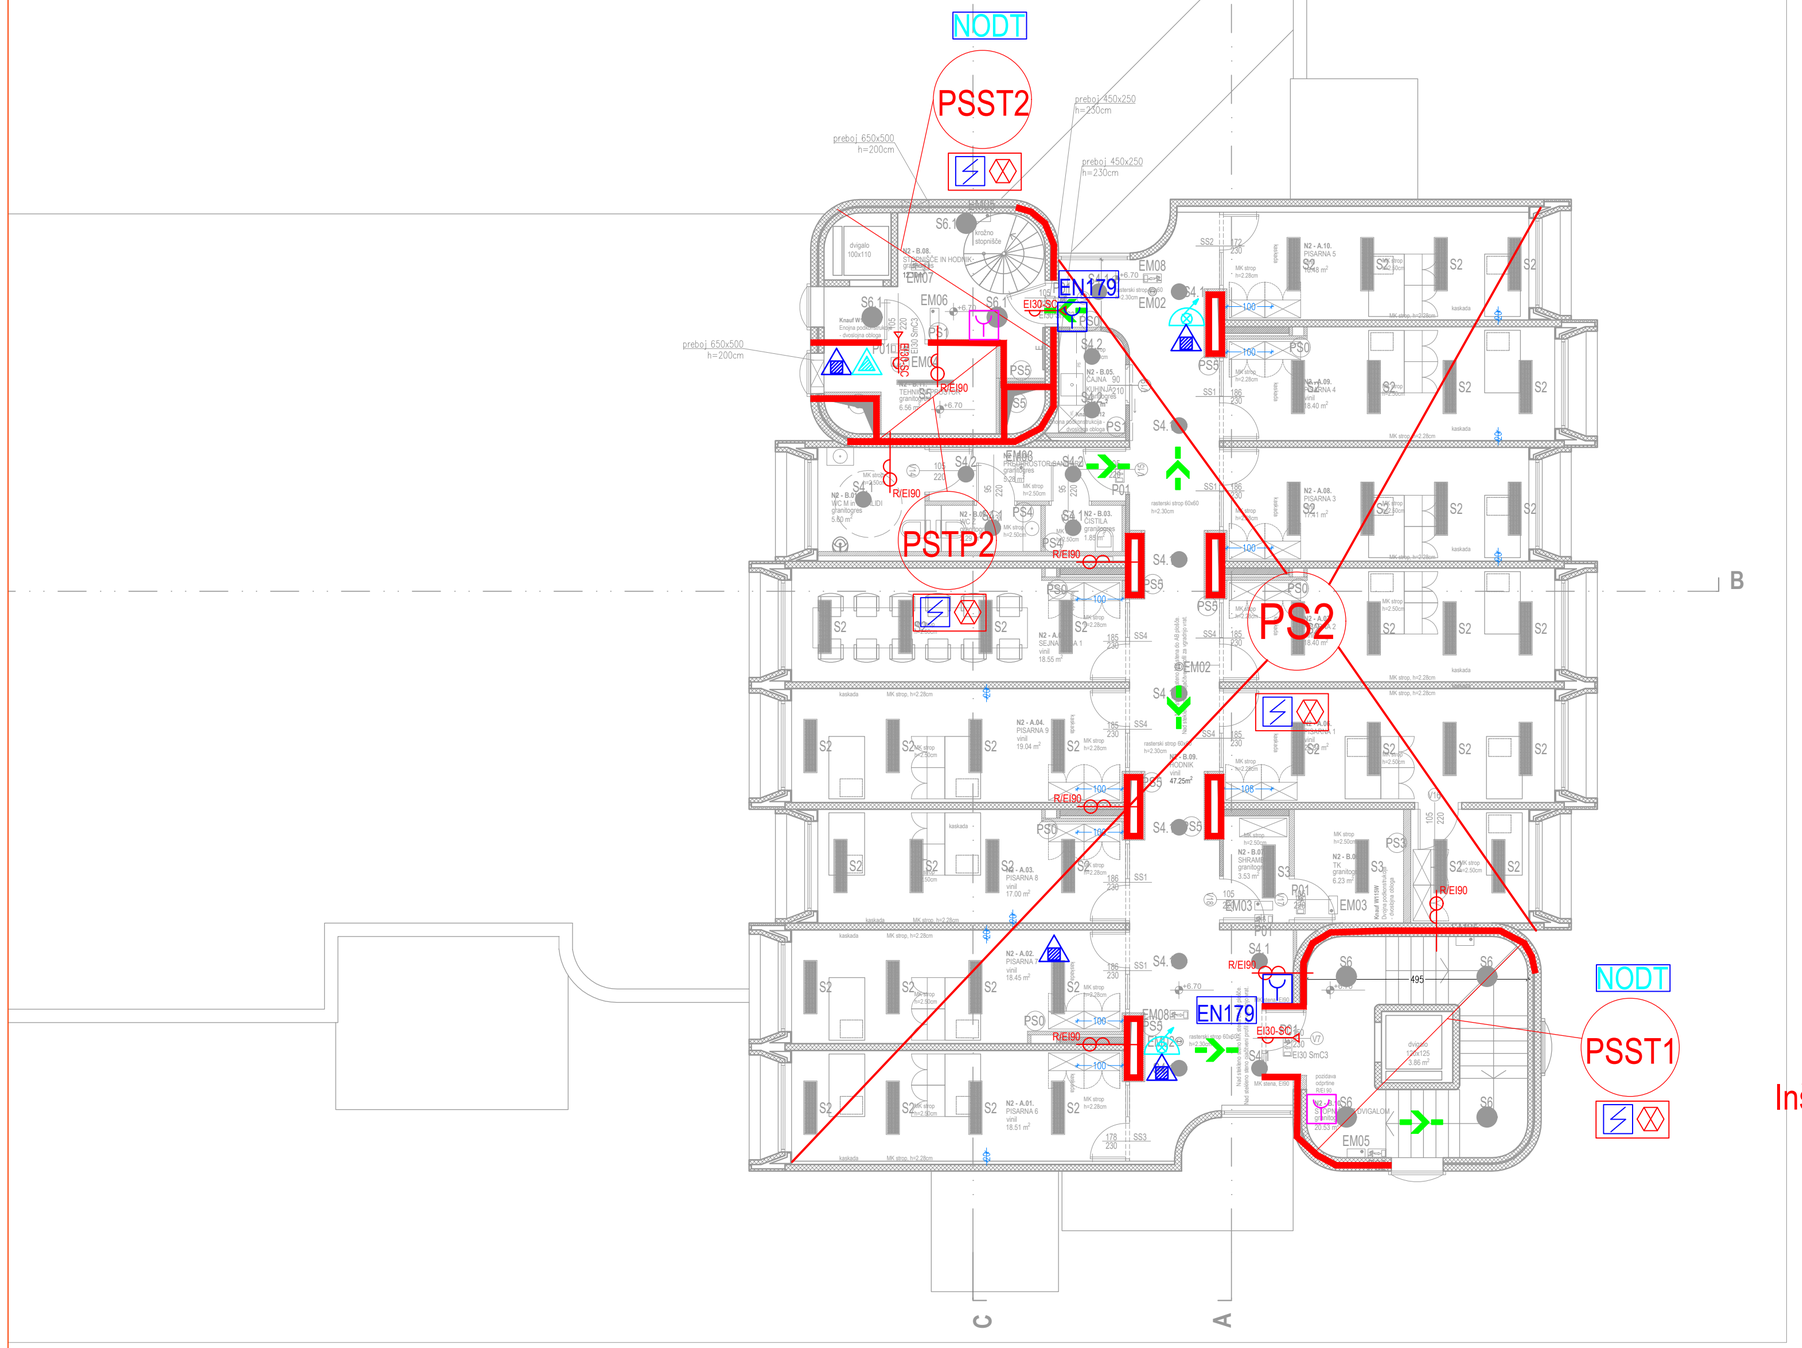


Inštalacijski jaški so ločen požarni sektor EI 90.

LEGENDA:

- SMER EVAKUACIJE
- IZHOD
- VHOD
- ROČNI JAVLJALNIK POŽARA
- ABC GASILNIK NA PRAH (6 kg)
- CO_2 GASILNIK (5 kg)
- ZIDNI HIDRANT
- NAPRAVA ZA ODVOD DIMA IN TOPLOTE
- PO PROJEKTU ELEKTRO INSTALACIJ ZA JAVLJANJE POŽARA IN VARNOSTNO RAZSVETLJAVO
- POŽARNI SEKTOR
- VRATA S POŽARNO ODPORNOSTJO 30 min. in SAMOZAPIRANJEM
- POŽARNA ODPORNOST 90 MIN.

Spremembe:	Opis spremembe:	Datum:	Podpis:

Investitor: OBČINA ŽALEC

Inštitut za varstvo pri delu in varstvo okolja Maribor

Objekt: MREŽNI PODJETNIŠKI INKUBATOR SAVINJSKE REGIJE V ŽALCU

Vsebina risbe: NAČRT POŽARNE VARNOSTI

TLORIS 2.nadstropja

	Ime in Priimek:	Identif. štev.:	Podpis:
Odg. projektant:	Sebastijan Toplak, u.d.g.i.	IZS PI PV0799	
Izdelal:	Sebastijan Toplak, u.d.g.i.	IZS PI PV0799	
Risal:	Mitja Pungaršek, dipl.gosp.inž (UN)		

Merilo: M 1:100

Datum: junij 2026 | Vrsta projekta: PZI | Št. risbe: 3/5

Številka projekta: 25323-00

Številka delovnega naloga: CPV - 30334/2026

OPOMBA: Brez naše odobritve ta načrt na sme biti kopiran in razmnoževan, prav tako ne sme biti dan na razpolago tretjim osebam!