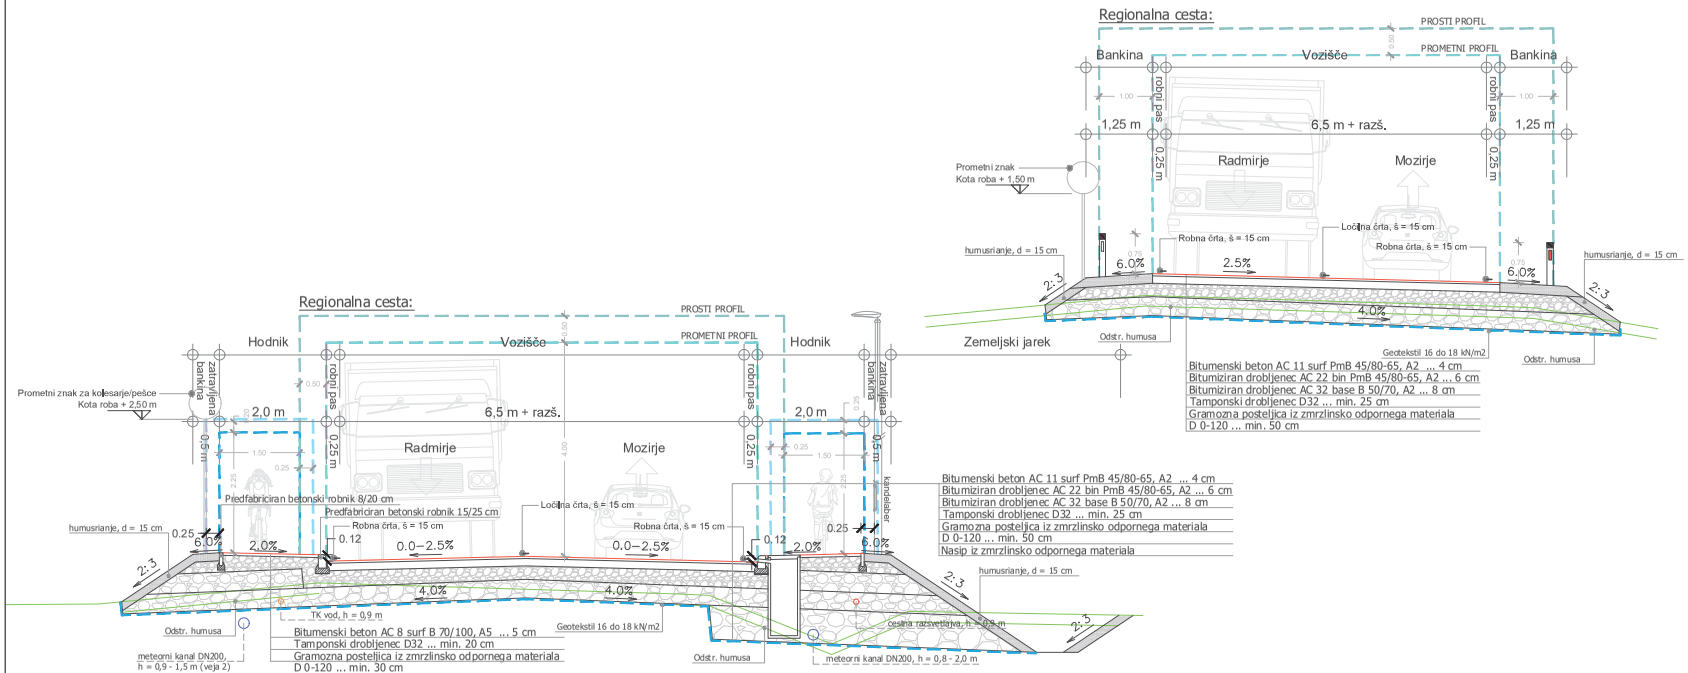



Spremembe:	Opis sprememb:	Datum:	Podpis:

Investitor: DRSI, Tržaška cesta 19, 1000 Ljubljana	Projektant: Projektiva NVG d.o.o., Opekarniška cesta 15b, 3000 Celje
Objekt: ime objekta: Ureditev krožišča na regionalni cesti R1-225/1248 Radmirje – Mozirje v km 7+950 v kraju Prihova	Vrsta načrta: 3 - Načrt gradbenih konstrukcij; Oznaka načrta: Karakteristični prerez

	Ime:	Šifra str.:	Podpis:
Odg. vodja proj.:	Peter Tovornik, univ.dipl.inž.grad.	G-3503	
Odg. projektant:	Peter Tovornik, univ.dipl.inž.grad.	G-3503	
Obdelal:	Peter Tovornik, univ.dipl.inž.grad.	G-3503	

Faza:	Št. projekta:	Št. načrta:	Merilo:	Datum:
PZI	416/18	416/18-C	1:100	februar 2019, po recenziji junij 2020

Št. odseka:	Art. št.:	Papaj tjekst	Šifra risbe:	Oznaka sprava:
1248	0054.00	004.2101	G.131, 08.1	

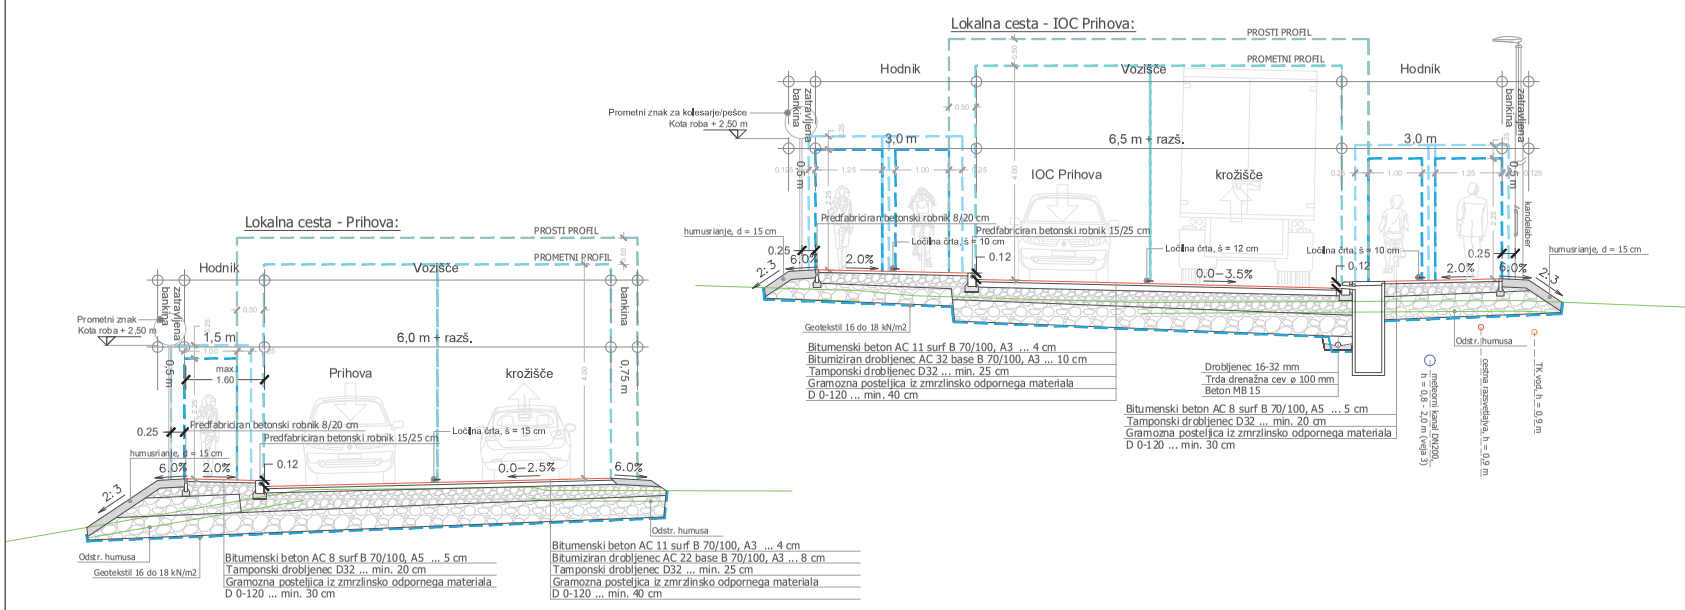


Spremembe:	Opis sprememb:	Datum:	Podpis:

Investitor: DRSI, Tržaška cesta 19, 1000 Ljubljana	Projektant: Projektiva NVG d.o.o., Opekarniška cesta 15b, 3000 Celje
Objekt: ime objekta: Ureditev krožišča na regionalni cesti R1-225/1248 Radmirje – Mozirje v km 7+950 v kraju Prihova	Vrsta načrta: 3 - Načrt gradbenih konstrukcij; Oznaka načrta: Karakteristični prerez

	Ime:	Šifra str.:	Podpis:
Odg. vodja proj.:	Peter Tovornik, univ.dipl.inž.grad.	G-3503	
Odg. projektant:	Peter Tovornik, univ.dipl.inž.grad.	G-3503	
Obdelal:	Peter Tovornik, univ.dipl.inž.grad.	G-3503	

Faza:	Št. projekta:	Št. načrta:	Merilo:	Datum:
PZI	416/18	416/18-C	1:100	februar 2019, po recenziji junij 2020

Št. odseka:	Art. št.:	Papaj tjekst	Šifra risbe:	Oznaka sprava:
1248	0054.00	004.2101	G.131, 08.2	

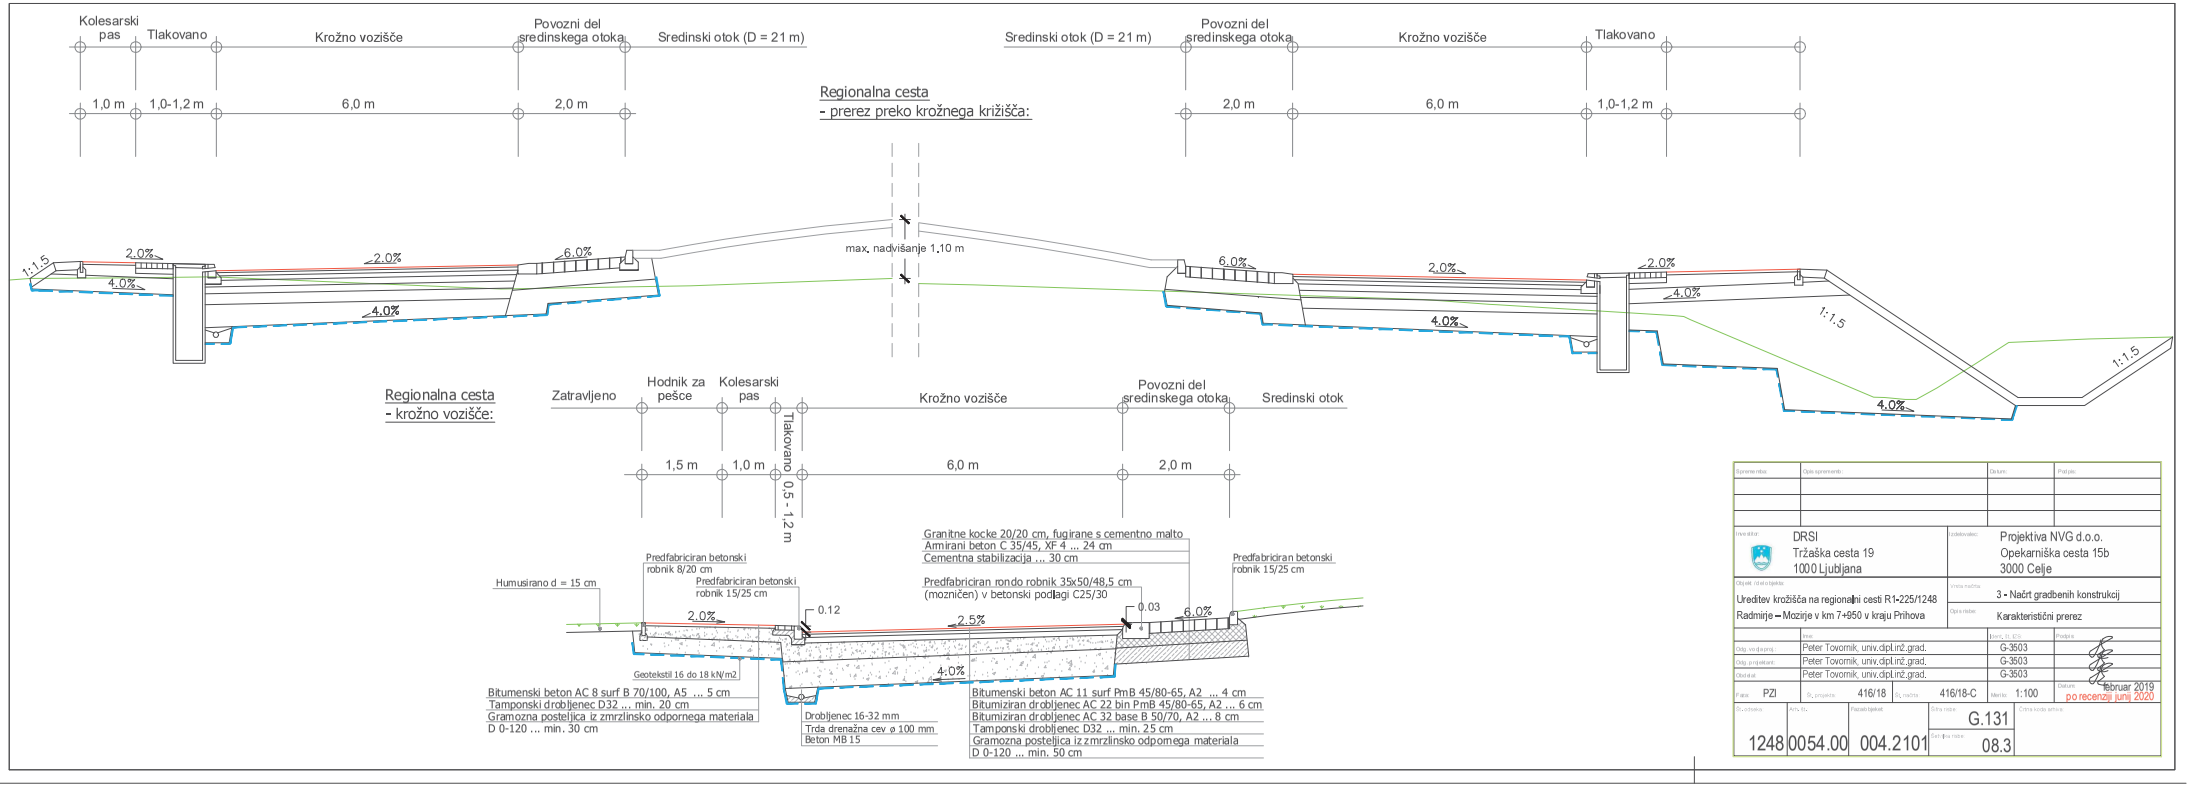

Spremembe:	Opis sprememb:	Datum:	Podpis:

Investitor: DRSI, Tržaška cesta 19, 1000 Ljubljana	Izdelovalec: Projektiva NVG d.o.o., Opekarniška cesta 15b, 3000 Celje
Objekt/del objekta: Ureditev krožišča na regionalni cesti R1-225/1248 Radmirje – Mozirje v km 7+950 v kraju Prihova	Vrsta načrta: 3 - Načrt gradbenih konstrukcij
	Ob-r štev.: Karakteristični prerez

	Ime:	Pooblastilo:	Podpis:
Odg. vodja proj.:	Peter Tovornik, univ.dipl.inž.grad.	G-3503	
Odg. projektant:	Peter Tovornik, univ.dipl.inž.grad.	G-3503	
Obdelal:	Peter Tovornik, univ.dipl.inž.grad.	G-3503	

Faza:	Št. projekta:	Št. načrta:	Merilo:	Datum:
PZI	416/18	416/18-C	1:100	februar 2019 po recenziji junij 2020

Št. odseka:	Arh. št.:	Faksimile številka:	Grafična priloga:	Črtna koda arhiva:
1248	0054.00	004.2101	G.131 08.3	