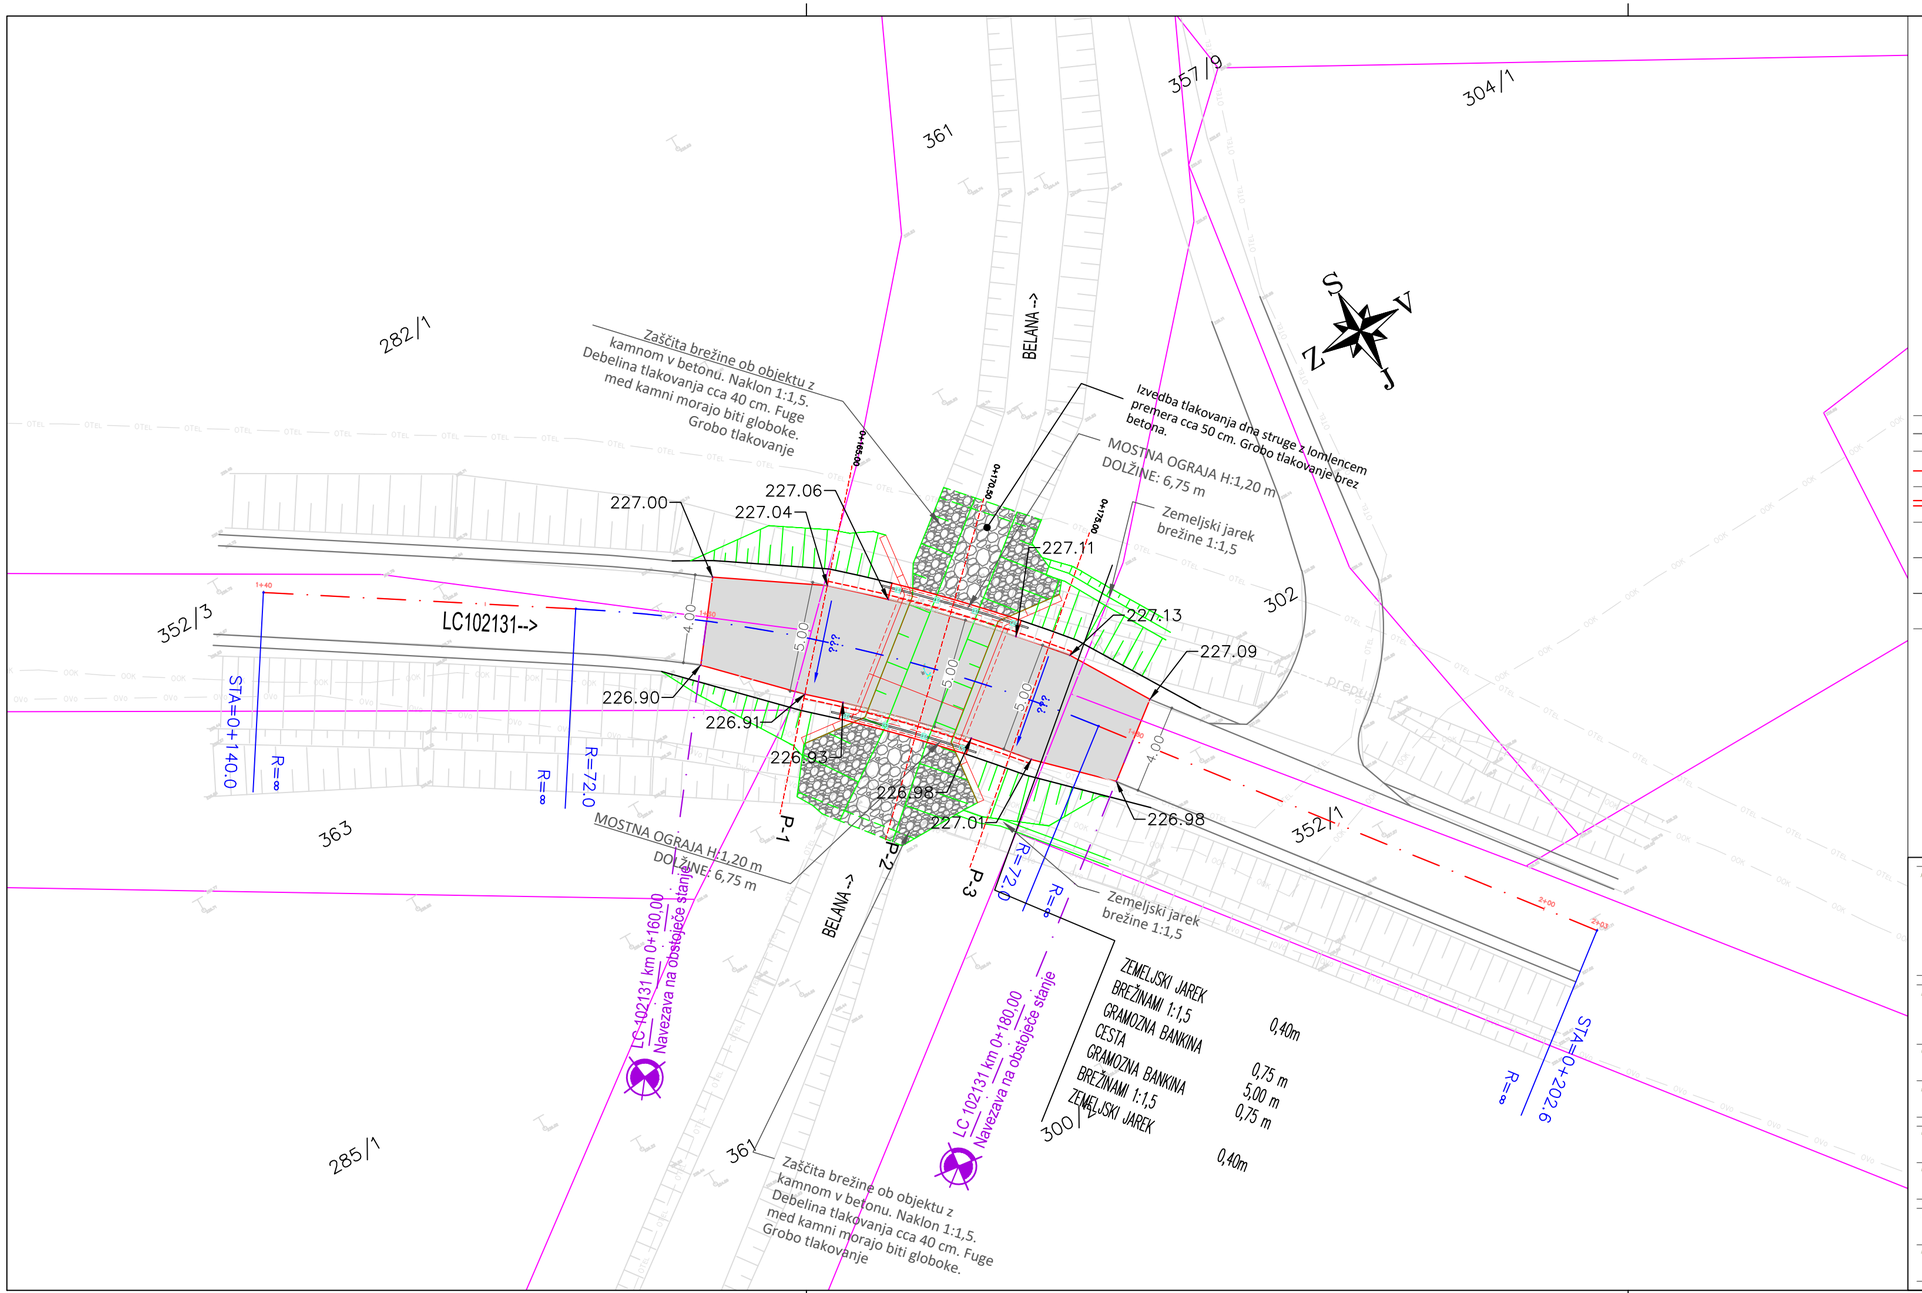


Legenda

- Rob cestišča - obstoječe
- Rob cestišča
- Robnik
- Kamnita oboga
- Asfaltne površine - nove - cesta

projektno podjetje

ASPA • ING

PROJEKTIRANJE GSM: 041 756 758
NADZORI GSM: 041 594 716
MERITVE www.aspa-ing.si
VIZUALIZACIJE opla@aspa-ing.si
IZDELAVA GRADBENIH KONSTRUKCIJ

Dajanje te dokumentacije naprej, kakor tudi kopiranje, uporabljanje in dajanje obvestil o njeni vsebini ni dovoljeno, če ni posebej odobreno. Za vso opravila , ki bi bila v nasprotju s tem določilom je predvideno denarno nadomestilo za nastalo škodo. Projekt s vsemi sestavnimi deli je da dokončnega plačila last podjetja ASPA-ING in se ga ne sme uporabljati.

investitor: OBČINA CIRKULANE, CIRKULANE 58, 2282 CIRKULANE

naročnik: OBČINA CIRKULANE, CIRKULANE 58, 2282 CIRKULANE

objekt: **Most čez vodotok Belana na cesti LC102131**

vsebina: GRADBENA SITUACIJA

odgovorni vodja projekta: ALEKSANDER PLEJ, dipl. in.grad.

št. projekta: D-07/2026

odgovorni projektant: ALEKSANDER PLEJ, dipl. in.grad.

št. načrta: D-07/2026

vsebina načrta: LOKACIJSKI PRIKAZI


vrsta proj. dokumentacije: PZI

datum: marec 2026

lokacija: k.o. 479 Pristava

merilo: 1 : 200

številka lista: 0.8.1.1

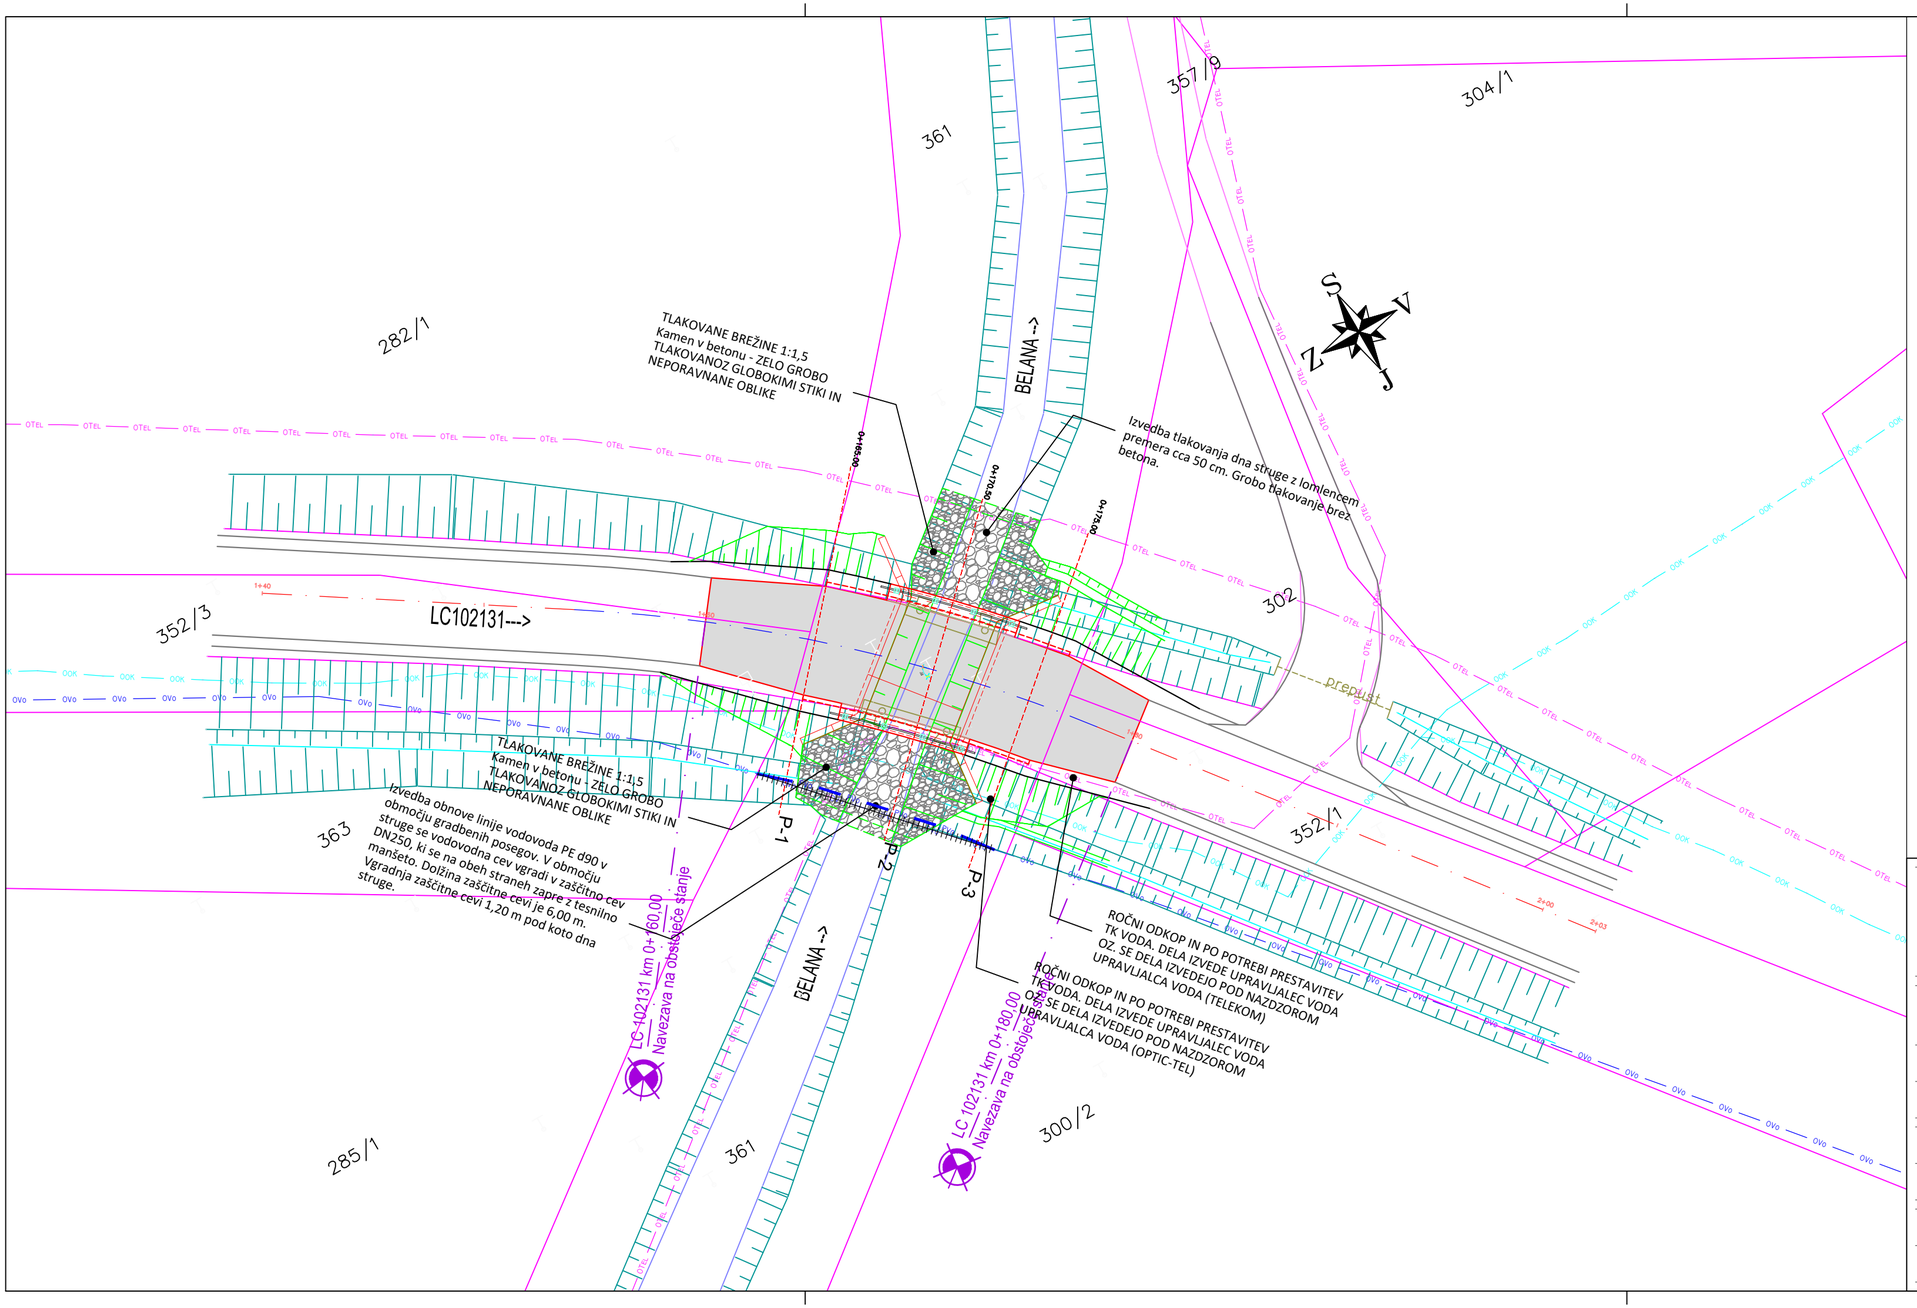

KOMUNALNI VODI IN NAPRAVE		
	OBSTOJEČE	PREDVIDENO
Meteorna kanalizacija	OMK >	PMK >
Fekalna (mešana) kanalizacija	OFK >	PFK >
Vodovod	OVo	PVo
Plinovod	OPL	PPL
TK vodi - TELEKOM	OTEL	PTEL
PTK	OKTv	PKTv
TK vodi	OTK	PTK
optični kabel (OPTIC-TEL)	OOK	PTK
Vročevod	HW	HW
Javna razsvetljava	OJR	PJR
Elektrika NN	OENN	PENN
Elektrika SN	OESN	PESN
Elektrika VN 110 kV	OEVN	PEVN
Ukinjeni obstoječi vod		
Vodomerni jašek		
Hidrant		
Drenaža		DREN
Prestavitev kandelabra JR	SRJ	PSRJ
Nov kandelaber JR	SRJ	NSRJ
Ponikovalnica		
Lovilec olja		

projektirano podjetje

ASPA • ING

PROJEKTIRANJE
NADZORI
MERITVE
VIZUALIZACIJE

GSM: 041 756 758
GSM: 041 594 716
www.aspa-ing.si
aplej@aspa-ing.si

IZDELAVA GRADBENIH KONSTRUKCIJ

Dajanje te dokumentacije naprej, kakor tudi kopiranje, uporabljanje in dajanje obvestil o njeni vsebini ni dovoljeno, če ni posebej ojačbreno. Za vso opravila, ki bi bila v nasprotju s tem določilom je predvideno denarno nadomestilo za nastalo škodo. Projekt s vsemi sestavnimi delí je do dokončnega plačilo last podjetja ASPA•ING in se ga ne sme uporabljati.

investitor	OBČINA CIRKULANE CIRKULANE 58 2282 CIRKULANE	naročnik	OBČINA CIRKULANE CIRKULANE 58 2282 CIRKULANE

objekt: **Most čez vodotok Belana na cesti LC102131**

vsebina: SITUACIJA KOMUNALNIH VODOV

odgovorni vodja projekta: ALEKSANDER PLEJ, dipl. inž.grad.	št. projekta: D-07/2026
odgovorni projektant: ALEKSANDER PLEJ, dipl. inž.grad.	št. načrta: D-07/2026
vsebina načrta: LOKACIJSKI PRIKAZI	vrsta proj. dokumentacije: PZI
datum: marec 2026	
lokacija: k.o. 479 Pristava	merilo: 1 : 200
številka lista: 0.8.1.2	