

projektivno podjetje

ASPA • ING

PROJEKTIRANJE
NADZORI
MERITVE
VIZUALIZACIJE
IZDELAVA GRADBENIH KONSTRUKCIJ

GSM: 041 756 758
GSM: 041 594 716
www.aspa-ing.si
aplej@aspa-ing.si


Dajanje te dokumentacije naprej, kakor tudi kopiranje, uporabljanje in dajanje obvestil o njeni vsebini ni dovoljeno, če ni posebej odobreno. Za vsa opravila, ki bi bila v nasprotju s tem določilom je predvideno denarno nadomestilo za nastalo škodo. Projekt s vsemi sestavnimi deli je do dokončnega plačila last podjetja ASPA-ING in se ga ne sme uporabljati.

investitor	OBČINA CIRKULANE CIRKULANE 58 2282 CIRKULANE	naročnik	OBČINA CIRKULANE CIRKULANE 58 2282 CIRKULANE

objekt: **Most čez vodotok Belana na cesti LC102131**

risba: PREGLEDNA KARTA

odgovorni vodja projekta	ALEKSANDER PLEJ, dipl. in.grad.	št. projekta	D-07/2026
odgovorni projektant	ALEKSANDER PLEJ, dipl. in.grad.	št. načrta	D-07/2026-ZU
vrsta načrta	2_Načrt s področja gradbeništva - ZU	vrsta proj. dokumentacije	PZI
datum:	marec 2026		
lokacija	k.o. 479 Pristava	merilo	1 : 2500
številka lista	01		

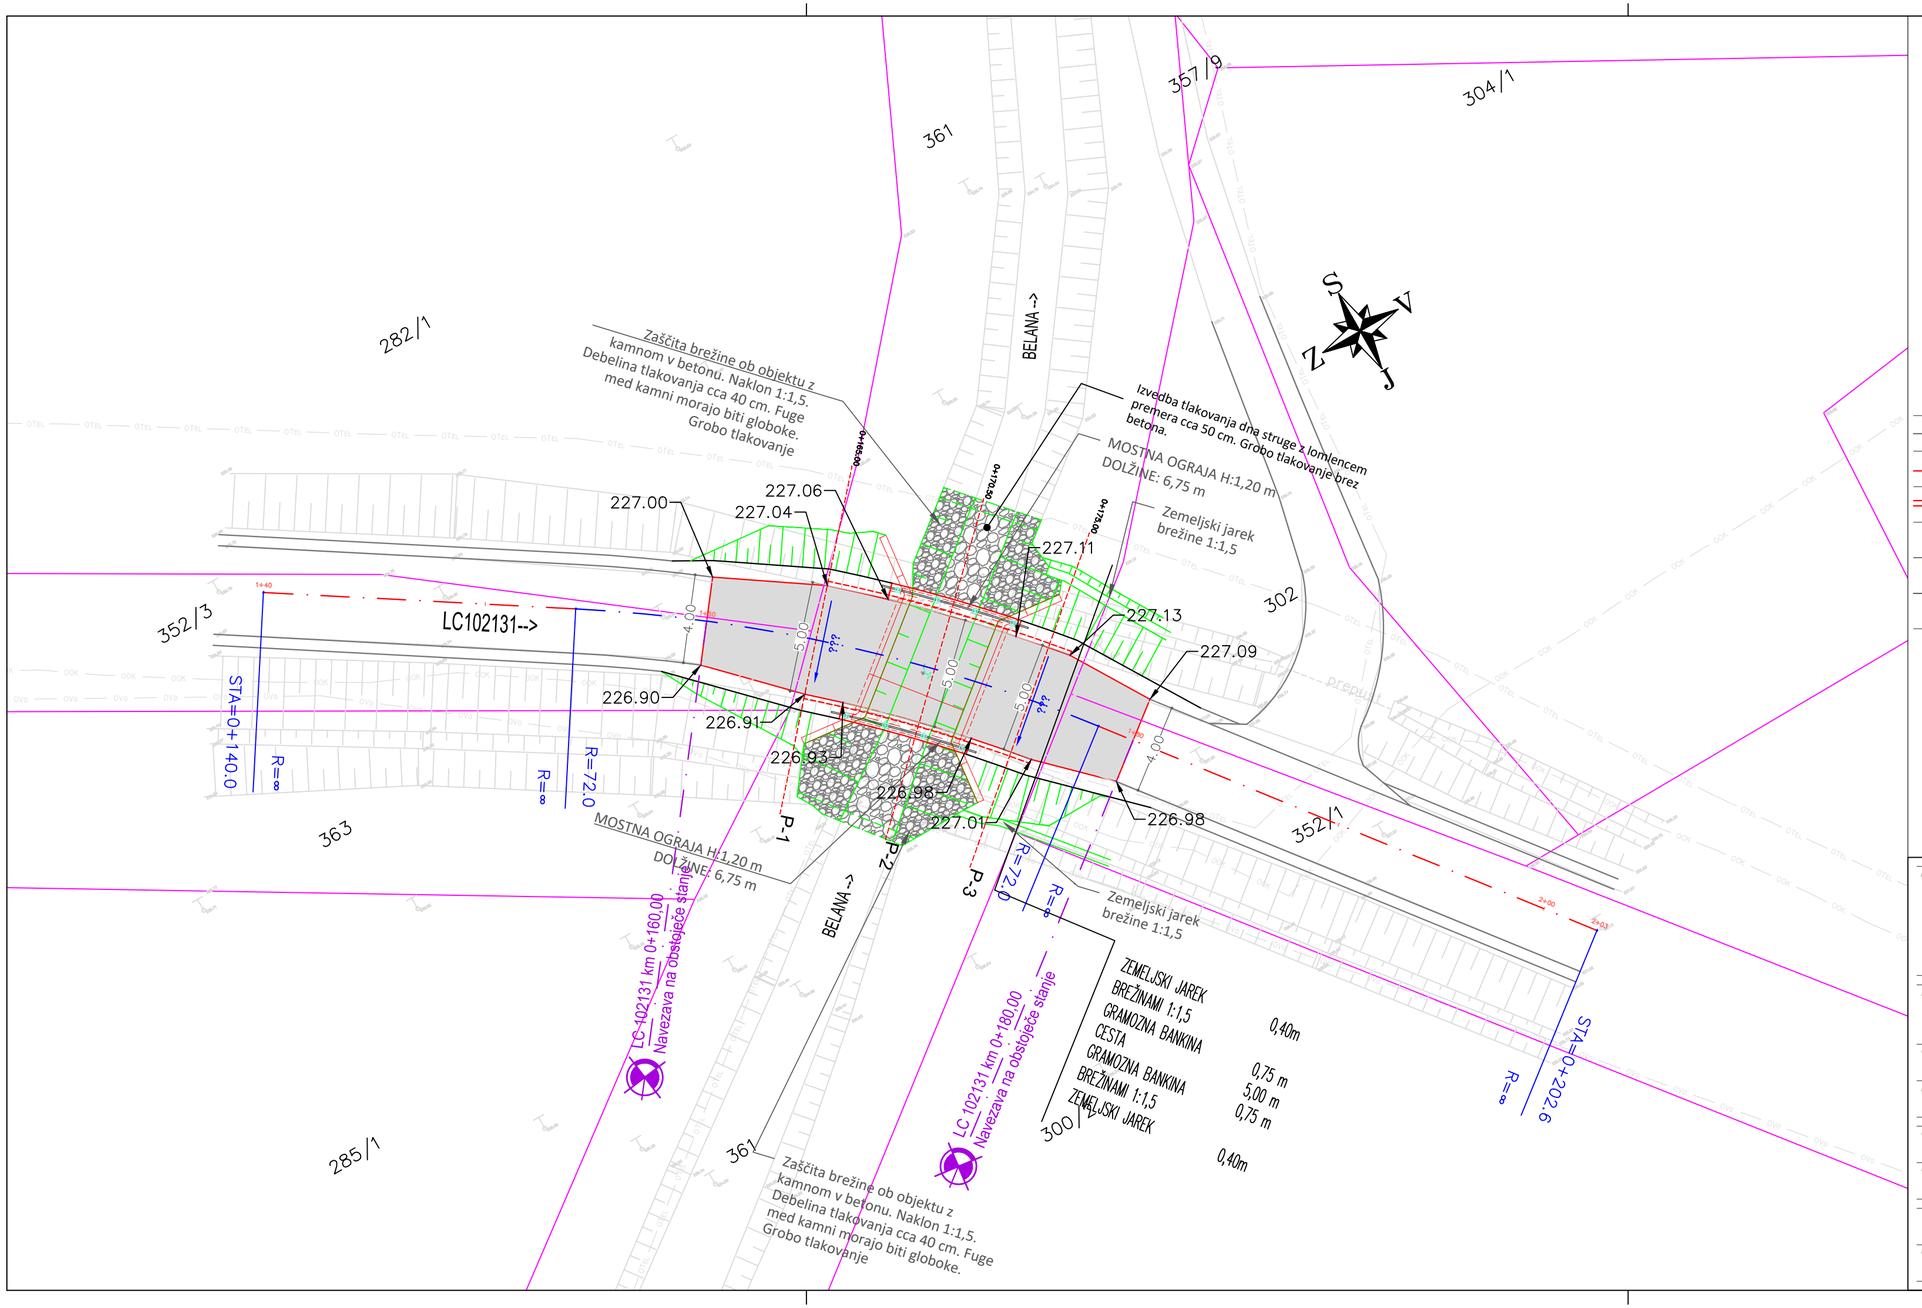

Legenda

- Rob cestišča - obstoječe
- Rob cestišča
- Robnik
- Kamnita oboga
- Asfaltne površine - nove - cesta

projektno podjetje

ASPA • ING

PROJEKTIRANJE GSM: 041 756 758
NADZORI GSM: 041 594 716
MERITVE www.aspa-ing.si
VIZUALIZACIJE oplej@aspa-ing.si
IZDELAVA GRADBENIH KONSTRUKCIJ


Dajanje te dokumentacije naprej, kakor tudi kopiranje, uporabljanje in dajanje obvestil o njeni vsebini ni dovoljeno, če ni posebej odobreno. Za vso opravila , ki bi bila v nasprotju s tem določilom je predvideno denarno nadomestilo za nastalo škodo. Projekt s vsemi sestavnimi deli je da dokončnega plačila last podjetja ASPA-ING in se ga ne sme uporabljati.

investitor	OBČINA CIRKULANE CIRKULANE 58 2282 CIRKULANE	načrtnik	OBČINA CIRKULANE CIRKULANE 58 2282 CIRKULANE

objekt: **Most čez vodotok Belana na cesti LC102131**

vsebina: GRADBENA SITUACIJA

odgovorni vodja projekta	ALEKSANDER PLEJ, dipl. in. grad.	št. projekta	D-07/2026
odgovorni projektant	ALEKSANDER PLEJ, dipl. in. grad.	št. načrta	D-07/2026-ZU
vsebina načrta	2_Načrt s področja gradbeništva - ZU	vsebina proj. dokumentacije	PZI
		datum	marec 2026
lokacija	k.o. 479 Pristava	merilo	1 : 200
		številka lista	02

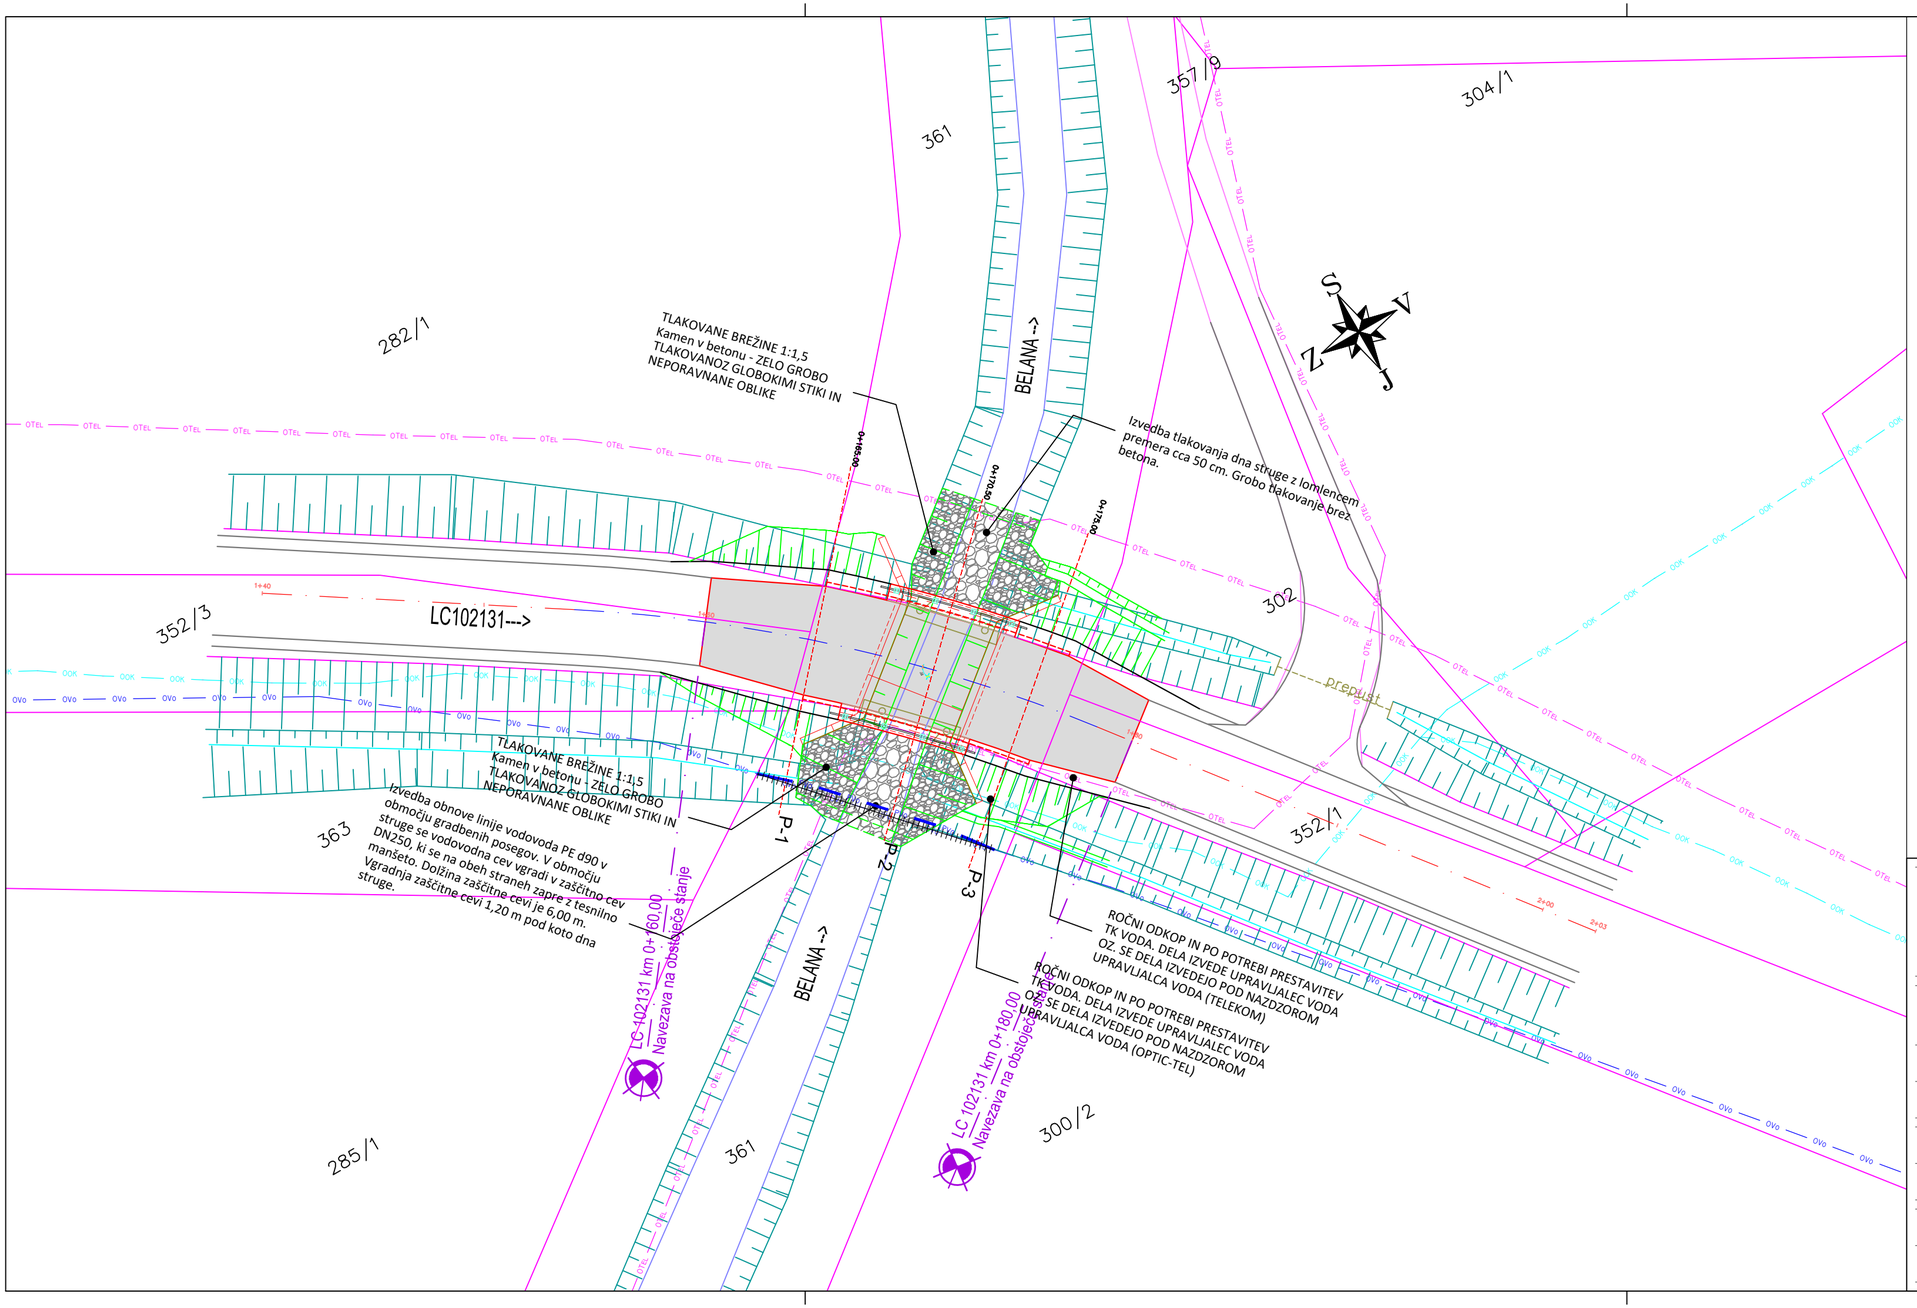

KOMUNALNI VODI IN NAPRAVE		
	OBSTOJEČE	PREDVIDENO
Meteorna kanalizacija	OMK >	PMK >
Fekalna (mešana) kanalizacija	OFK >	PFK >
Vodovod	OVo	PVo
Plinovod	OPL	PPL
TK vodi - TELEKOM	OTEL	PTEL
PTK	OKTv	PKTv
TK vodi	OTK	PTK
optični kabel (OPTIC-TEL)	OOK	PTK
Vročevod	HW	HW
Javna razsvetljava	OJR	PJR
Elektrika NN	OENN	PENN
Elektrika SN	OESN	PESN
Elektrika VN 110 kV	OEVN	PEVN
Ukinjeni obstoječi vod		
Vodomerni jašek		
Hidrant		
Drenaža		DREN
Prestavitev kandelabra JR	SRJ	PSRJ
Nov kandelaber JR	SRJ	NSRJ
Ponikovalnica		
Lovilec olja		

projektirano podjetje

ASPA • ING

PROJEKTIRANJE
NADZORI
MERITVE
VIZUALIZACIJE

GSM: 041 756 758
GSM: 041 594 716
www.aspa-ing.si
aplej@aspa-ing.si

IZDELAVA GRADBENIH KONSTRUKCIJ

Dajanje te dokumentacije naprej, kakor tudi kopiranje, uporabljanje in dajanje obvestil o njeni vsebini ni dovoljeno, če ni posebej opisano. Za vso opravilo, ki bi bilo v nasprotju s tem določilom je predvideno denarno nadomestilo za nastalo škodo. Projekt s vsemi sestavnimi deli je do dokončnega plačila last podjetja ASPA•ING in se ga ne sme uporabljati.

investitor	OBČINA CIRKULANE CIRKULANE 58 2282 CIRKULANE	naročnik	OBČINA CIRKULANE CIRKULANE 58 2282 CIRKULANE
objekt	**Most čez vodotok Belana na cesti LC102131**		
vsebina	SITUACIJA KOMUNALNIH VODOV		
odgovorni vodja projekta	ALEKSANDER PLEJ, dipl. in.grad.	št. projekta	D-07/2026
odgovorni projektant	ALEKSANDER PLEJ, dipl. in.grad.	št. načrta	D-07/2026-ZU
vsebina načrta	2_Načrt s področja gradbeništva - ZU	vrsta proj. dokumentacije	PZI
		datum	marec 2026
lokacija	k.o. 479 Pristava	merilo	1 : 200
		številka lista	03

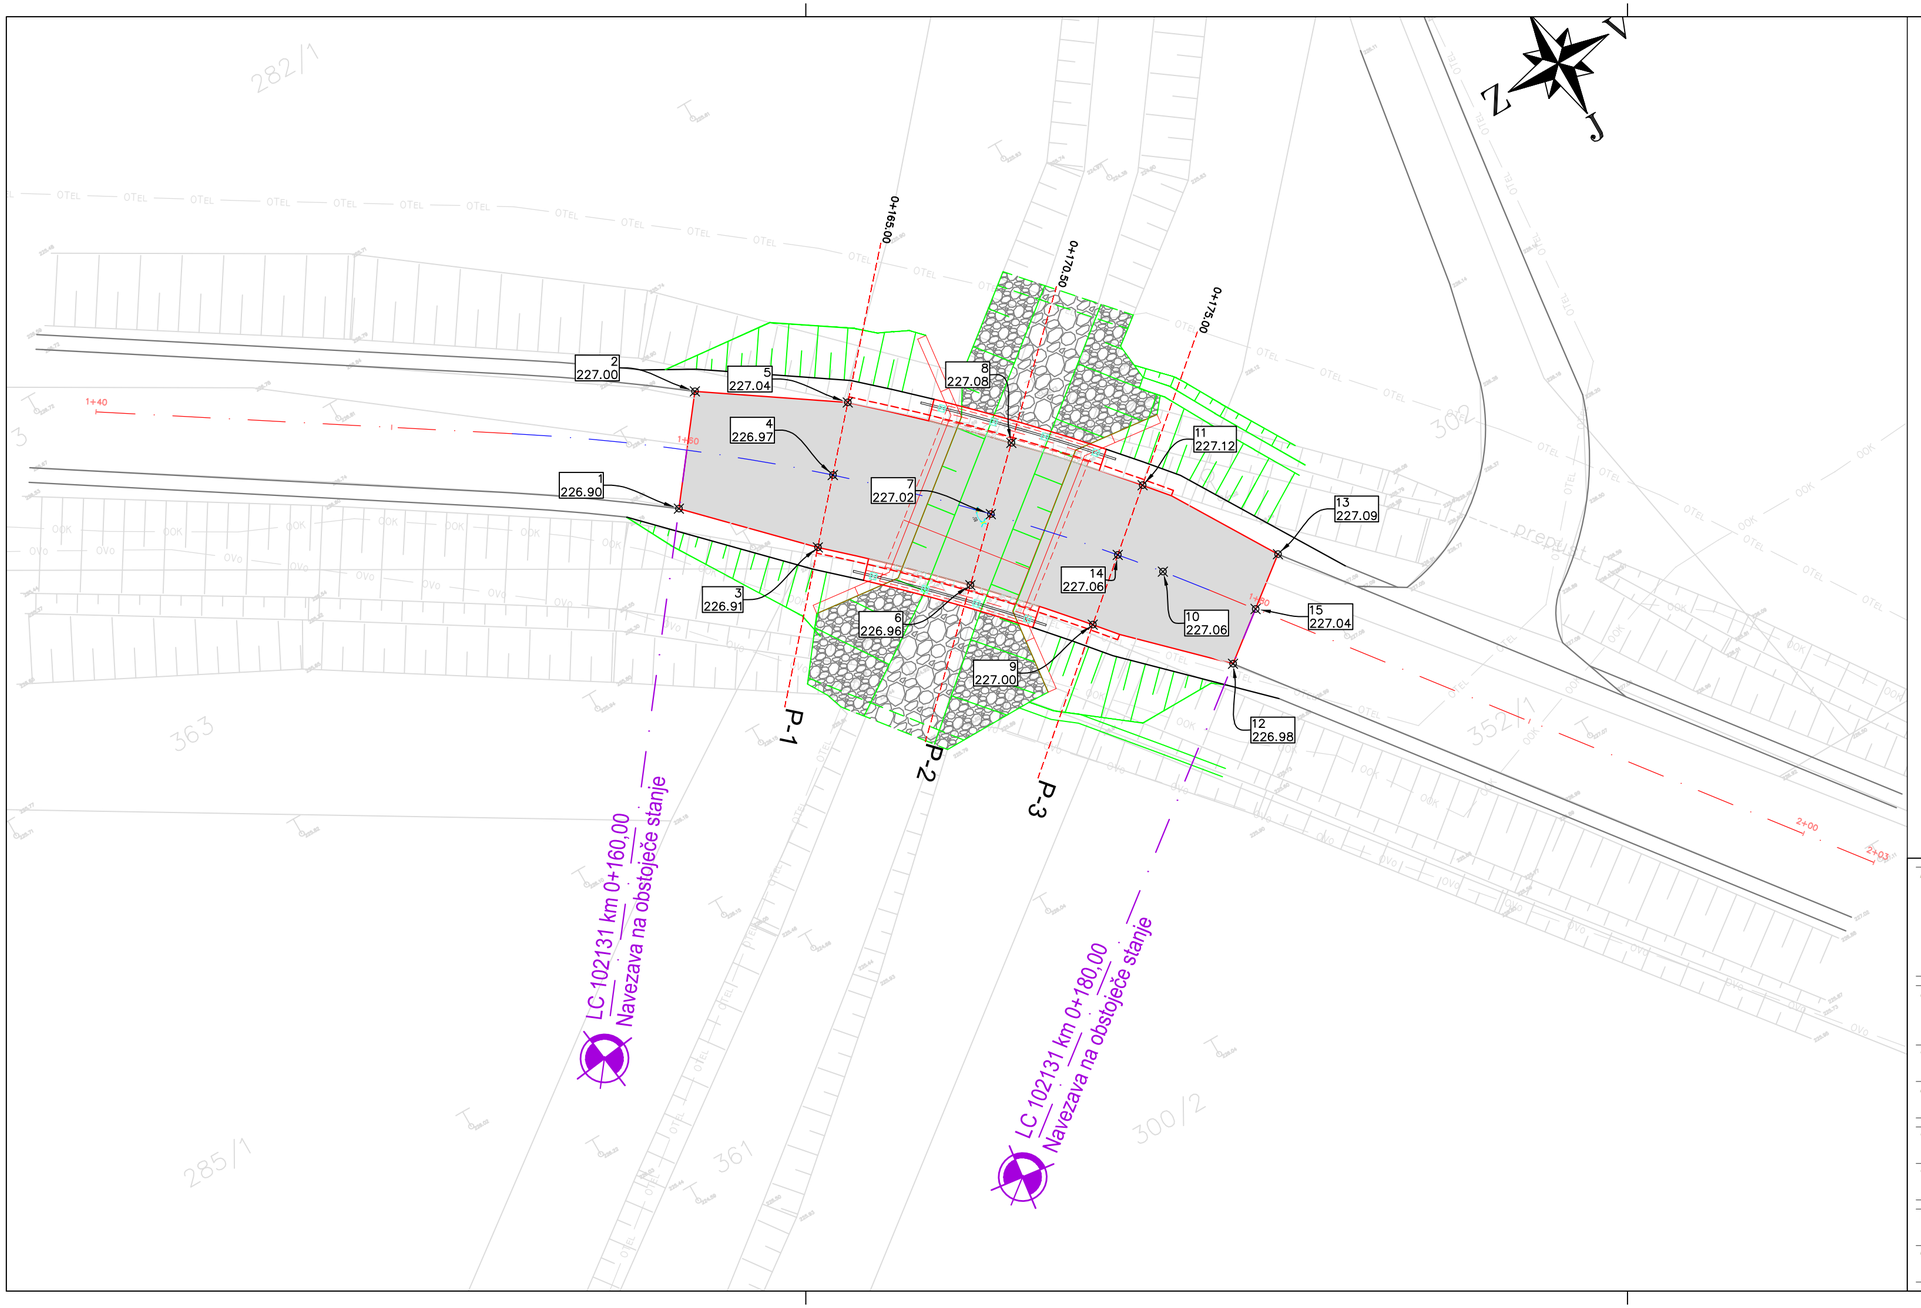


Tabela točk			
Št. točke	Opis točke	Koordinate točk	Višina
1	OS	x: 575625.30 y: 133093.31	226.900
2	OS	x: 575627.75 y: 133096.47	227.000
3	OS	x: 575628.71 y: 133089.83	226.912
4	OS	x: 575630.37 y: 133091.70	226.974
5	OS	x: 575632.03 y: 133093.56	227.037
6	OS	x: 575632.53 y: 133086.15	226.959
7	OS	x: 575634.33 y: 133087.89	227.021
8	OS	x: 575636.13 y: 133089.62	227.084
9	OS	x: 575635.44 y: 133082.93	226.997
10	OS	x: 575638.39 y: 133083.29	227.065
11	OS	x: 575639.26 y: 133086.17	227.122
12	OS	x: 575638.89 y: 133079.42	226.980
13	OS	x: 575642.05 y: 133081.86	227.090
14	OS	x: 575637.35 y: 133084.55	227.059
15	OS	x: 575640.47 y: 133080.64	227.040

projektno podjetje

ASPA • ING

PROJEKTIRANJE
NADZORI
MERITVE
VIZUALIZACIJE
IZDELAVA GRADBENIH KONSTRUKCIJ

GSM: 041 756 758
GSM: 041 594 716
www.aspa-ing.si
opla@aspa-ing.si

Dojanje te dokumentacije naprej, kakor tudi kopiranje, uporabljanje in dajanje obvestil o njeni vsebini, ni dovoljeno, če ni posebej odobreno. Za vsa ogravlja, ki bi bila v nasprotju s tem določilom je predvideno denarno nadomestilo za nastalo škodo. Projekt s vsemi sestavnimi delk je da dokončnega plačila last podjetja ASPA4ING in se ga ne sme uporabljati.


investitor	OBČINA CIRKULANE CIRKULANE 58 2282 CIRKULANE	naročnik	OBČINA CIRKULANE CIRKULANE 58 2282 CIRKULANE

objekt: **Most čez vodotok Belana na cesti LC102131**


vsebina: ZAKOLIČBENA SITUACIJA

odgovorni vodja projekta	ALEKSANDER PLEJ, dipl. inž.grad.	št. projekta	D-07/2026
odgovorni projektant	ALEKSANDER PLEJ, dipl. inž.grad.	št. načrta	D-07/2026-ZU
vsebina načrta	2_Načrt s področja gradbeništva - ZU	vrsta proj. dokumentacije	PZI
		datum:	marec 2026
lokacija	k.o. 479 Pristava	merilo	1 : 200
		številka lista	04

OS ceste
M 1:200/50

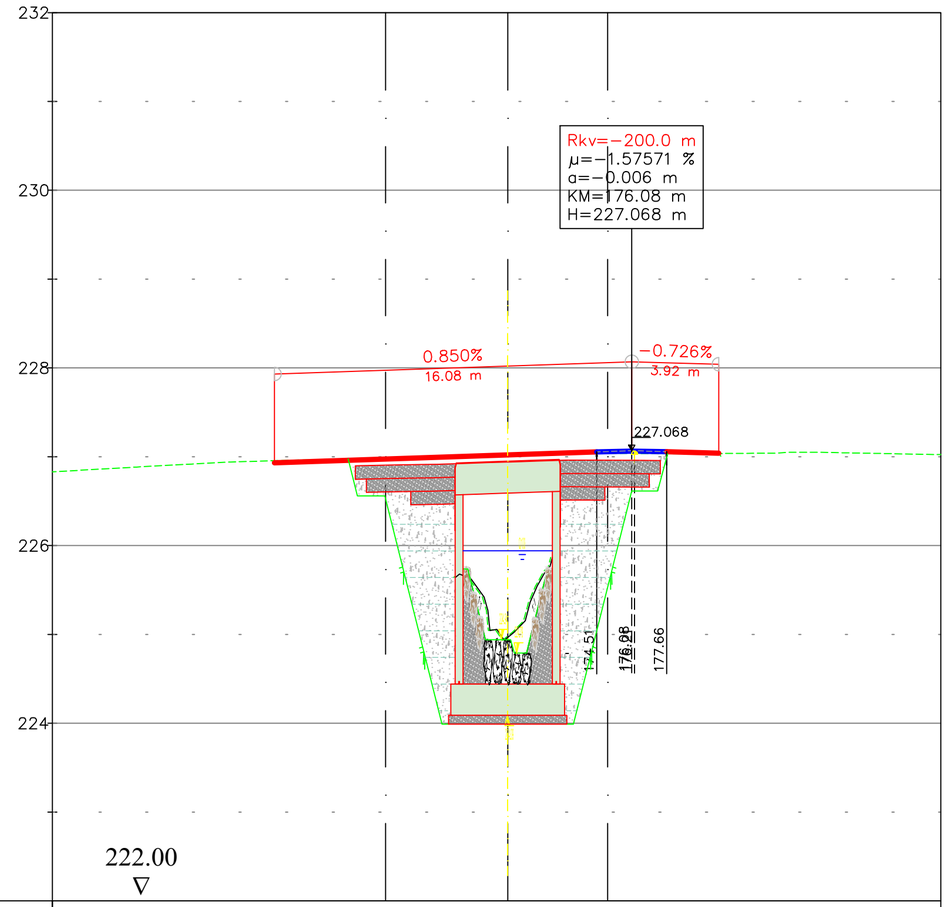

PROFIL	P-1	5.50 P-2 4.50	P-3
STACIONAŽA	0+165.00	0+170.50	0+175.00
KOTE TERENA	226.98	227.02	227.04
KOTE NIVELETE	226.98	227.02	227.04
PREME IN KRIVINE	Prema d=16.08	R=72.00 d=24.24	Prema d=24.26
PREČNI NAGIBI	2.50 %		2.50 %
	-2.50 %		-2.50 %

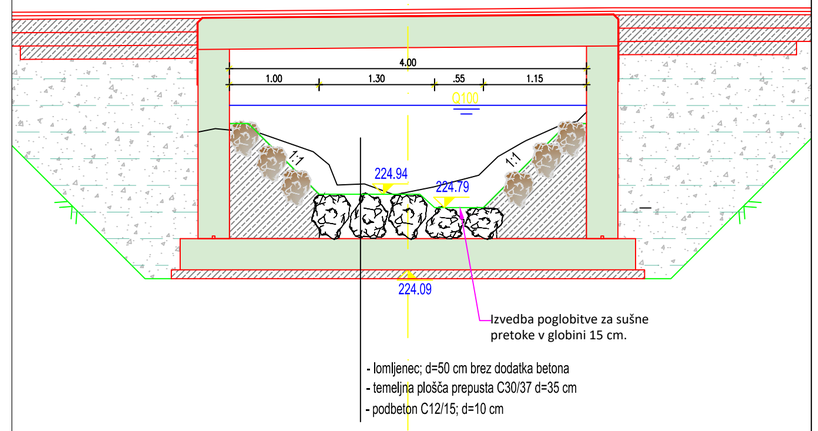

projektno podjetje

ASPA • ING

PROJEKTIRANJE
NADZORI
MERITVE
VIZUALIZACIJE

GSM: 041 756 758
GSM: 041 594 716
www.aspa-ing.si
aple@aspa-ing.si

IZDELAVA GRADBENIH KONSTRUKCIJ

Dajanje te dokumentacije naprej, kakor tudi kopiranje, uporabljanje in dajanje obvestil o njeni vsebini ni dovoljeno, če ni posebej odobreno. Za vsa opravila, ki bi bila v nasprotju s tem določilom je prevideno denarno nadomestilo za nastalo škodo. Projekt s vsemi sestavnimi deli je do dokončnega plačila last podjetja ASPA-ING in se ga ne sme uporabljati.

investitor: OBČINA CIRKULANE, CIRKULANE 58, 2282 CIRKULANE

naročnik: OBČINA CIRKULANE, CIRKULANE 58, 2282 CIRKULANE

objekt: **Most čez vodotok Belana na cesti LC102131**

faza: VZDOLŽNI PROFIL

odgovorni vodja projekta: ALEKSANDER PLEJ, dipl. inž.grad.

št. projekta: D-07/2026

odgovorni projektant: ALEKSANDER PLEJ, dipl. inž.grad.

št. načrta: D-07/2026-ZU

vsebina načrta: 2_Načrt s področja gradbeništva - ZU

vrsta proj. dokumentacije: PZI


datum: marec 2026

lokacija: k.o. 479 Pristava


merilo: 1 : 200/500

številka lista: 05


P-1

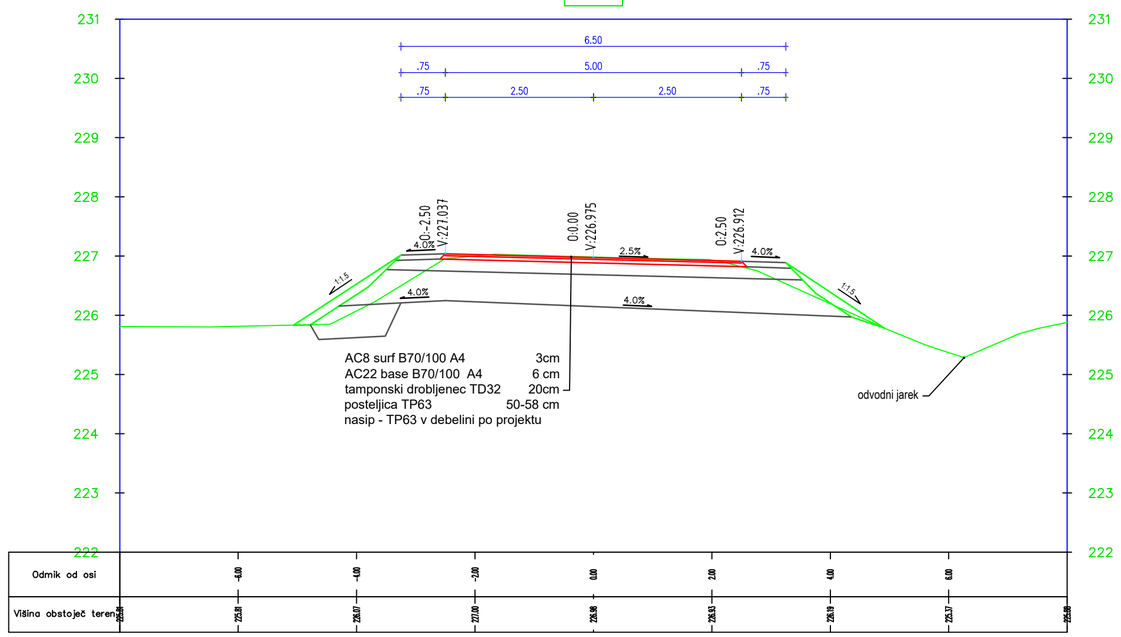

P-3

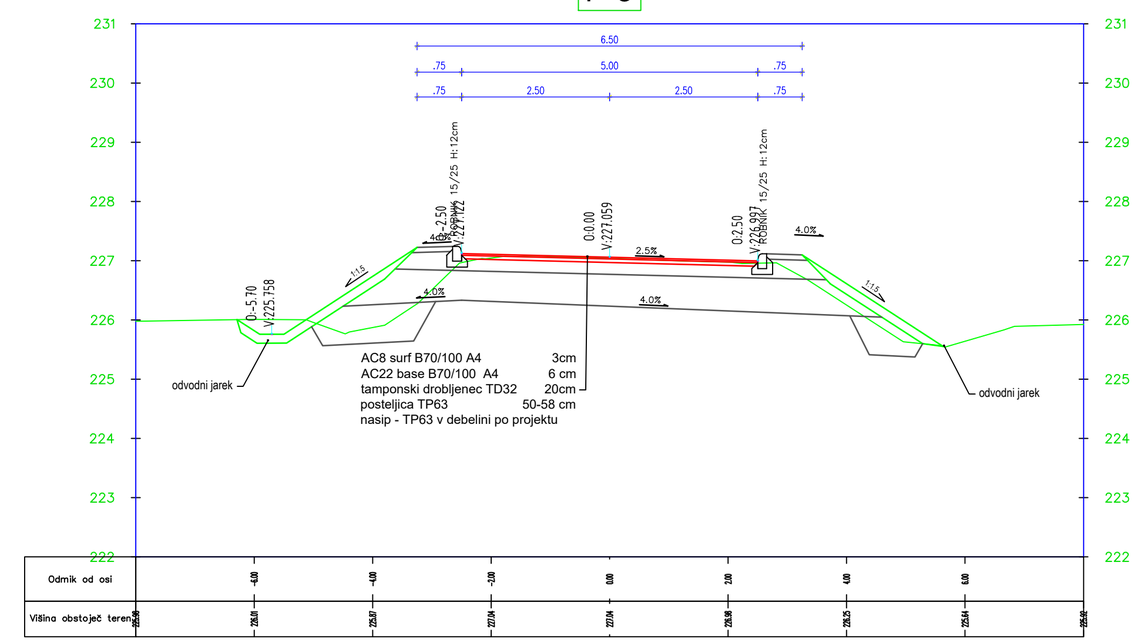

P-2

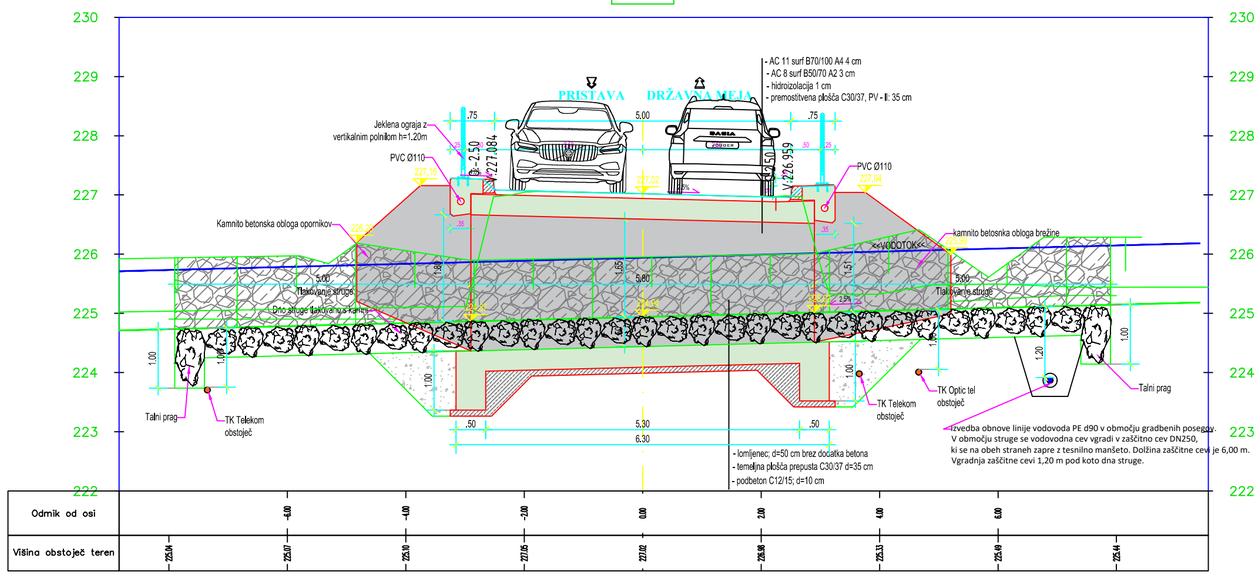

projektirno podjetje

ASPA • ING

PROJEKTIRANJE NADZORI MERITVE VIZUALIZACIJE


GSM: 041 756 758
GSM: 041 594 716
www.aspa-ing.si
aplej@aspa-ing.si

IZDELAVA GRADBENIH KONSTRUKCIJ

Dajanje te dokumentacije naprej, kakor tudi kopiranje, uporabljanje in dajanje obvestil o njeni vsebini ni dovoljeno, če ni posebej odobreno. Za vso opravilo, ki bi bilo v nasprotju s tem določilom je predvideno denarno nadomestilo za nastalo škodo. Projekt s vsemi sestavnimi delilje do dokončnega plačila last podjetja ASPA-ING in se ga ne sme uporabljati.

investitor	OBČINA CIRKULANE CIRKULANE 58 2282 CIRKULANE
naročnik	OBČINA CIRKULANE CIRKULANE 58 2282 CIRKULANE
objekt	**Most čez vodotok Belana na cesti LC102131**
vsebina	PREČNI PROFILI
odgovorni vodja projekta	ALEKSANDER PLEJ, dipl. inž.grad.
št. projekta	D-07/2026
odgovorni projektant	ALEKSANDER PLEJ, dipl. inž.grad.
št. načrta	D-07/2026-ZU
vrsta načrta	2_Načrt s področja gradbeništva - ZU
vrsta proj. dokumentacije	PZI
datum	marec 2026
lokacija	k.o. 479 Pristava
merilo	1 : 75
številka lista	06

BETONSKI ROBNIK 15/25, NAVEZAVA NA ASFALT

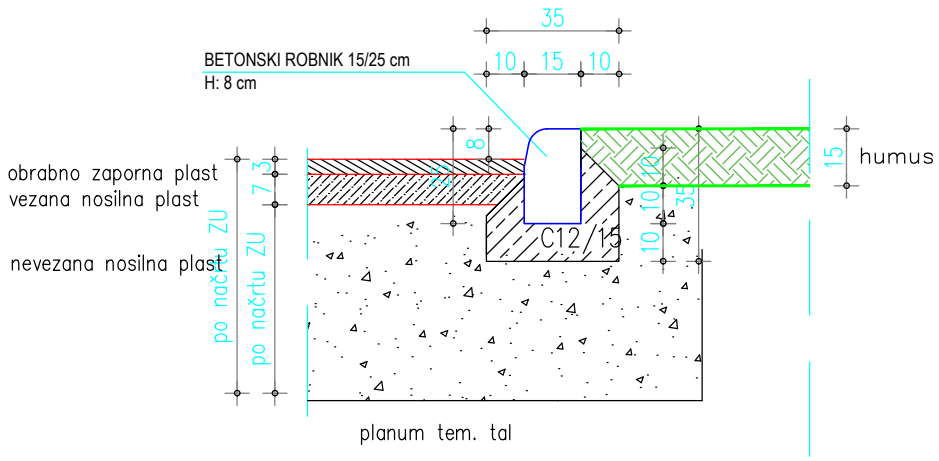

projektivno podjetje


ASPA • ING

PROJEKTIRANJE
NADZORI
MERITVE
VIZUALIZACIJE
IZDELAVA GRADBENIH KONSTRUKCIJ

GSM: 041 756 758
GSM: 041 594 716
www.aspa-ing.si
aplej@aspa-ing.si

Dajanje te dokumentacije naprej, kakor tudi kopiranje, uporabljanje in dajanje obvestil o njeni vsebini ni dovoljeno, če ni posebej odobreno. Za vsa opravila, ki bi bila v nasprotju s tem določilom je predvideno denarno nadomestilo za nastalo škodo. Projekt s vsemi sestavnimi deli je do dokončnega plačila last podjetja ASPA-ING in se ga ne sme uporabljati.

investitor	OBČINA CIRKULANE CIRKULANE 58 2282 CIRKULANE
objekt	**Most čez vodotok Belana na cesti LC102131**
risba	DETAJL ROBNIKI
odgovorni vodja projekta	ALEKSANDER PLEJ, dipl. in.grad.
št. projekta	D-07/2026
odgovorni projektant	ALEKSANDER PLEJ, dipl. in.grad.
št. načrta	D-07/2026-ZU
vrsta načrta	2_Načrt s področja gradbeništva - ZU
vrsta proj. dokumentacije	PZI
datum:	marec 2026
lokacija	k.o. 479 Pristava
merilo	1 : 20
številka lista	07.1

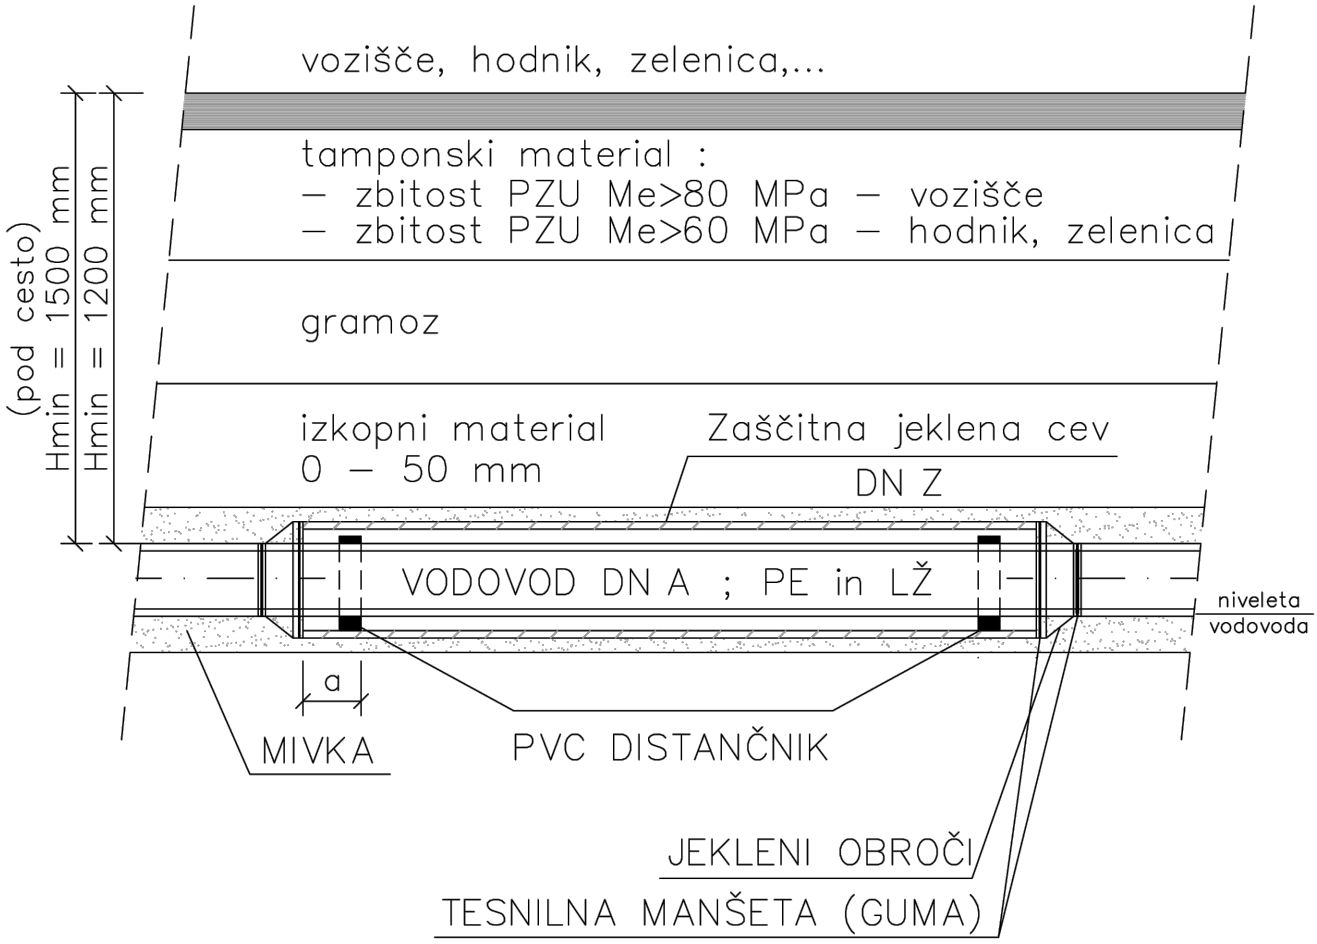

DN A	d(mm)	DN Z	a(m)
≤50, 65	63, 75	150	0,35
80, 100, 125	90, 110, 125	250	0,30
150, 200	160, 225	300	0,20
250	250	400	0,20
300, 350	300, 350	700	0,20

projektivno podjetje
ASPA • ING
PROJEKTIRANJE
NADZORI
MERITVE
VIZUALIZACIJE
IZDELAVA GRADBENIH KONSTRUKCIJ
GSM: 041 756 758
GSM: 041 594 716
www.aspa-ing.si
aplej@aspa-ing.si
Dajanje te dokumentacije naprej, kakor tudi kopiranje, uporabljanje in dajanje obvestil o njeni vsebini ni dovoljeno, če ni posebej odobreno. Za vsa opravila, ki bi bila v nasprotju s tem določilom je predvideno denarno nadomestilo za nastalo škodo. Projekt s vsemi sestavnimi deli je do dokončnega plačila last podjetja ASPA-ING in se ga ne sme uporabljati.

investitor: OBČINA CIRKULANE
CIRKULANE 58
2282 CIRKULANE

objekt: **Most čez vodotok Belana na cesti LC102131**

risba: DETAJL ZAŠČITNA CEV

odgovorni vodja projekta: ALEKSANDER PLEJ, dipl. in. grad.

št. projekta: D-07/2026

odgovorni projektant: ALEKSANDER PLEJ, dipl. in. grad.

št. načrta: D-07/2026-ZU

vrsta načrta: 2_Načrt s področja gradbeništva - ZU

vrsta proj. dokumentacije: PZI

datum: marec 2026

lokacija: k.o. 479 Pristava

merilo:

številka lista: 07.2