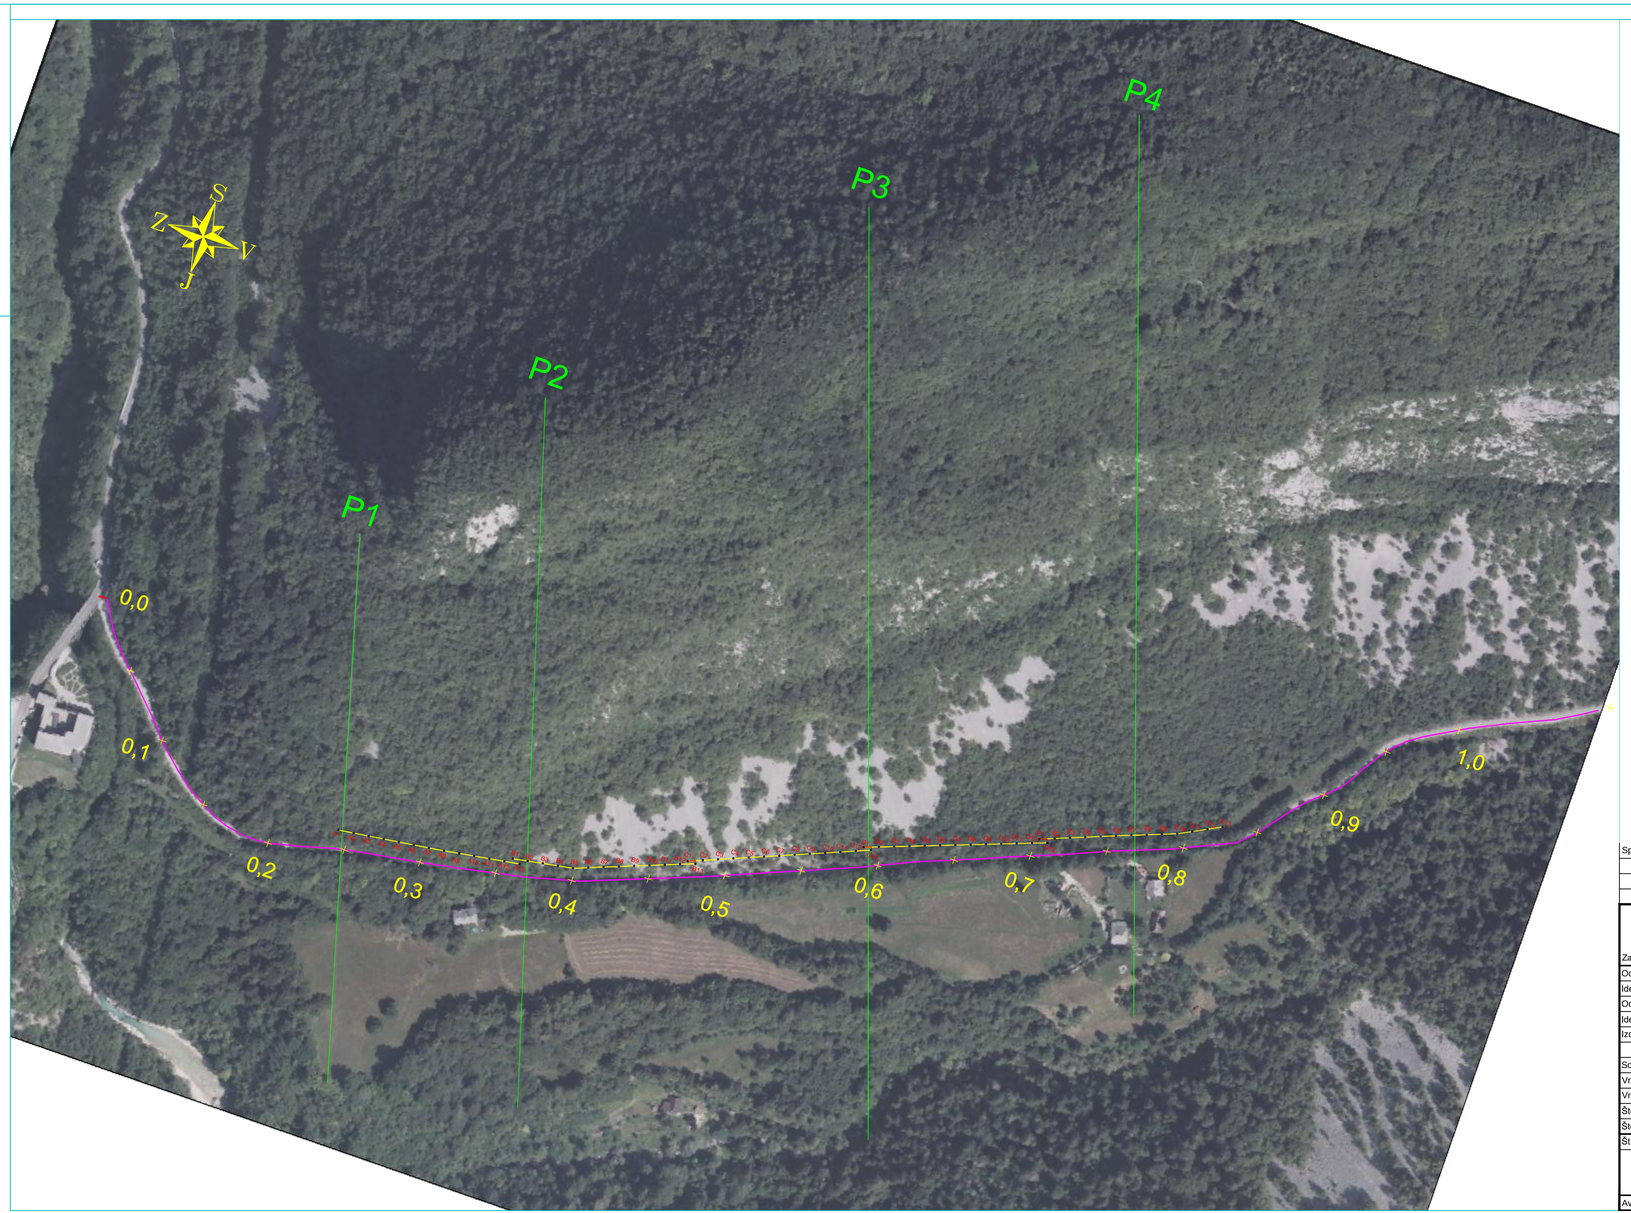


LEGENDA:

- trasa ceste, ki se jo ščiti_stacionaža označena s križi na razdalji 100 m
- prečni prerezi za obdelavo padanja skal
- A1 pozicija stebra in oznaka
- pozicija lovilnih ograj A - E, posamezne dolžine 120 m, skupaj 600 m

Sprememba:	Opis spremembe:	Datum:	Podpis:

GEOTRIAS
DRUŽBA ZA GEOLOŠKI INŽENIRING D.O.O.
Zajčeva cesta 17, 1218 Komenda, e-pošta: klemen.sotlar@geotrias.si

Odg. vodja projekta:	Klemen SOTLAR, u.d.i.geol.	Investitor:	Občina Bovec Trg golobarskih žrtev 8 5230 Bovec
Ident. št. IZS:	RG - 0069	Objekt/ lokacija:	LC Kluže - Bavščica
Odg. projektant:	Klemen SOTLAR, u.d.i.geol.		
Ident. št. IZS:	RG - 0069	Vrsta načrta:	Načrt zaščite LC in stanovanjskih objektov pred padajočim kamenjem
Izdelovalec:	Klemen SOTLAR, u.d.i.geol.		
		Vsebina risbe:	Pregledna situacija
Sodelavci:	Marko KOČEVAR, u.d.i.geol.		
Vrsta gradnje:	SANACIJA	Del risbe:	
Vrsta proj. dok.:	PZI	Merilo:	1 : 2000
Številka projekta:		Datum:	Avgust 2026
Številka načrta:	049-2026	Številka risbe:	G.1

Št. odseka:	Arhivska št.:	Faza/objekt:	Šifra risbe:	Črtna koda arhiva:
Avtor risbe:	GEOTRIAS d.o.o.		Id. št. risbe:	