

S

spremenba	opis spremembe	datum	podpis

naročnik/investitor:
REPUBLIKA SLOVENIJA
MINISTRSTVO ZA INFRASTRUKTURO
DIREKCIJA REPUBLIKE SLOVENIJE ZA INFRASTRUKTURO

cesta/lokacija:
R1-203/1003 Bovec - Žaga v km 4,050

projektant:
KO-BIRO d.o.o.
Mlinska cesta 32
2000 Maribor
tel.: 02 22 82 361
e-mail: info@ko-biro.si
ID: 5440

naziv objekta:
Rehabilitacija/sanacija mostu čez hudourniško strugo (GO0026), na cesti R1-203/1003 Bovec - Žaga v km 4,050

projektant načrta:
BPI d.o.o.
Mlinska cesta 32
2000 Maribor
tel.: 02 25 20 300
e-mail: info@bpi.si
ID: 5440

vrsta projekta: IZN | št. projekta: 1429
št. načrta: 830-CES | datum: oktober 2025
vrsta načrta: 2 Načrt s področja gradbeništva
2/2 Načrt cestnih ureditev

	ime in priimek	id. številka
vodja projektiranja:	Mitja MULEC magistr.grad.	G-4583
vodja načrta:	Tomaž MAJCENOVIČ univ.dipl.inž.grad.	G-3096
pooblaščeni vodja načrta:	Anja PULKO magistr.grad.	G-4814


vsebina/naslov risbe:
PREGLEDNA SITUACIJA

št. odseka	arh. št.:	faza/objekt	štev risbe:
1003	4094.00	007.2101	G.101

merilo: 1:5000 | št. lista: 1

prostor za druge izvajalce:

Vse pravice pridržane. Projektna dokumentacija je last podjetja BPI d.o.o., ki je izključni avtorski pravic. Prepovedano je vsakršno javno rabo, kopiranje ali druge oblike posredovanja celotne vsebine ali posameznih delov projektne dokumentacije, brez predhodnega pisnega soglasja podjetja BPI d.o.o..

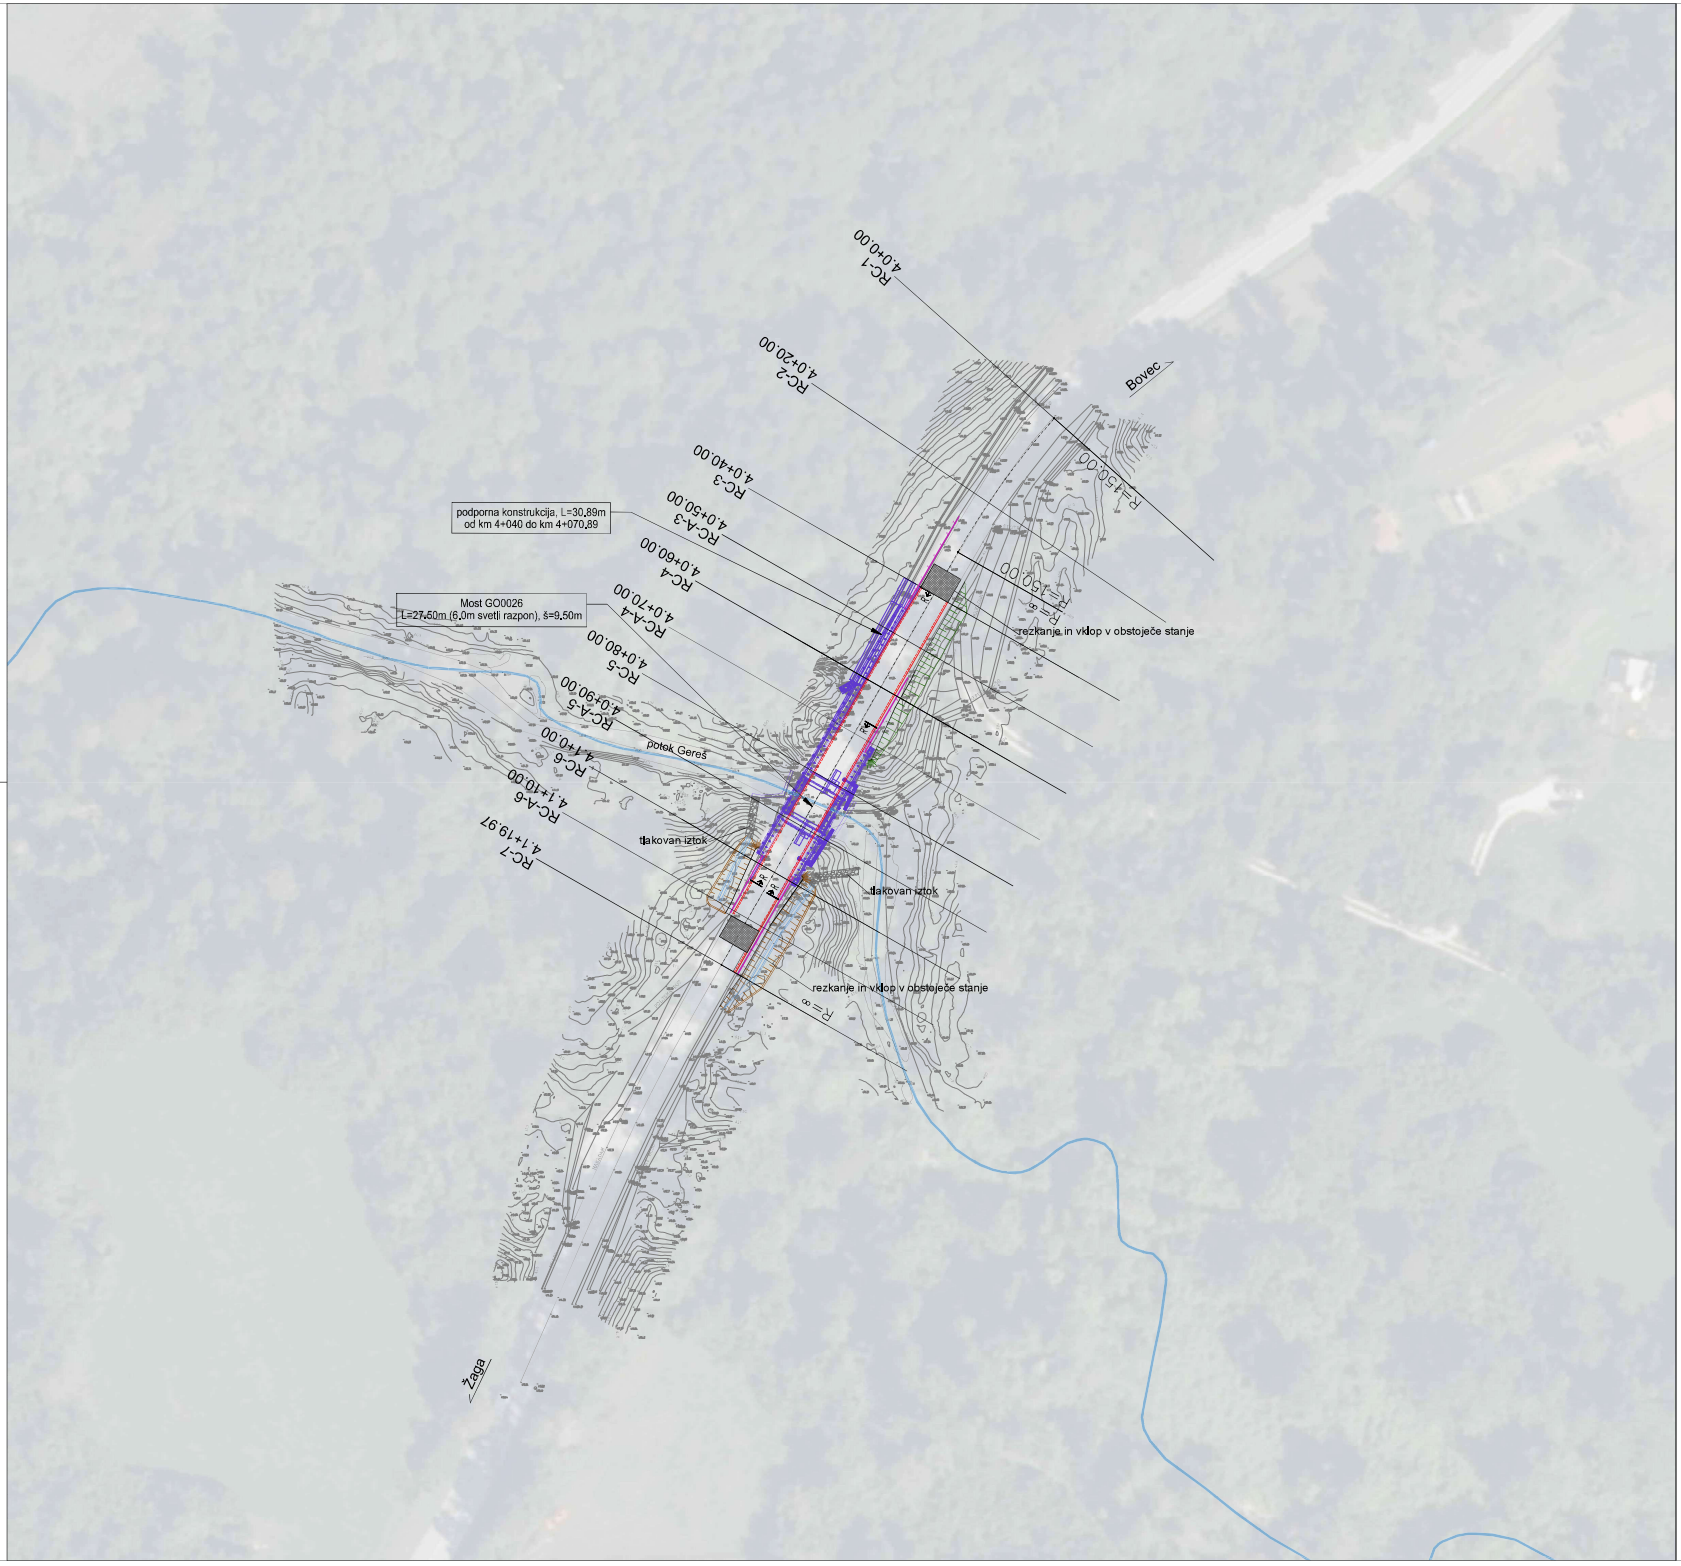

spremenba	opis spremembe	datum	podpis

naročnik/investitor:
REPUBLIKA SLOVENIJA
MINISTRSTVO ZA INFRASTRUKTURO
DIREKCIJA REPUBLIKE SLOVENIJE ZA INFRASTRUKTURO

cesta/lokacija:
R1-203/1003 Bovec - Žaga v km 4,050

projektant:
KO-BIRO d.o.o.
Mlinska ulica 32
2000 Maribor
tel.: 02 22 82 361
e-mail: info@ko-biro.si
ID: 0440

odsek/objekt:
Rehabilitacija/sanacija mostu čez
hudourniško strugo (GO0026),
na cesti R1-203/1003 Bovec - Žaga v km 4,050

projektant načrta:
BPI d.o.o.
Mlinska ulica 32
2000 Maribor
tel.: 02 25 20 300
e-mail: info@bpi.si
ID: 0440

vrsta projekta: IZN	št. projekta: 1429		
št. načrta: 830-CES	datum: oktober 2025		
vrsta načrta: 2 Načrt s področja gradbeništva 2/2 Načrt cestnih ureditev			

	ime in priimek	št. članstva
vodja projektanta:	Mitja MULEC magistr.grad.	G-4583
vodja načrta:	Tomaž MAJCENOVIČ univ.dipl.inž.grad.	G-3096
pooblaščeni vodja načrta:	Anja PULKO magistr.grad.	G-4814

št. odseka	ark. št.	kat. ob./del	oštev. vložne:
1003	4094.00	007.2101	G.102

vsebina/naslov risbe:
GRADBENA SITUACIJA

merilo: 1:500 | št. lista: 2

prostor za druge kode:

Vse pravice pridržane. Projektna dokumentacija je last podjetja BPI d.o.o., ki je izdelal avtorski izvirek. Prepovedano je uporabo brez naloga, kopiranje ali druge oblike razmnoževanja celotne vsebine ali posameznih delov projektne dokumentacije, brez predhodnega pisnega soglasja podjetja BPI d.o.o..



S

sprememba	opis spremembe	datum	podpis

naročnik/investitor:
REPUBLIKA SLOVENIJA
MINISTRSTVO ZA INFRASTRUKTURO
DIREKCIJA REPUBLIKE SLOVENIJE ZA INFRASTRUKTURO

cesta/lokacija:
R1-203/1003 Bovec - Žaga v km 4,050

projektant:
KO-BIRO d.o.o.
Mlinska ulica 32
2000 Maribor
tel.: 02 22 82 361
e-mail: info@ko-biro.si
ID: 5440

odsek/objekt:
Rehabilitacija/sanacija mostu čez
hudourniško strugo (GO0026),
na cesti R1-203/1003 Bovec - Žaga v km 4,050

projektant načrta:
BPI d.o.o.
Mlinska ulica 32
2000 Maribor
tel.: 02 229 20 300
e-mail: info@bpi.si
ID: 5440


vrsta projekta:	IZN	št. projekta:	1429
št. načrta:	830-CES	datum:	oktober 2025
vrsta načrta:	2 Načrt s področja gradbeništva 2/2 Načrt cestnih ureditev		

	ime in priimek	št. članstva
vodja projektanta:	Mitja MULEC magistr.grad.	G-4583
vodja načrta:	Tomaž MAJCENOVIČ univ.dipl.inž.grad.	G-3096
pooblaščeni vodja načrta:	Anja PULKO magistr.grad.	G-4814

ime/oznaka/naslov risbe:
PROMETNA SITUACIJA

št. odseka:	arh. št.:	kat/ob/št:	oznaka risbe:	merilo:	1:500	št. lista:	3
1003	4094.00	007.2101	G.103	prostor za druge kote:			

Vse pravice pridržane. Projektna dokumentacija je last podjetja BPI d.o.o., ki je tudi avtorsko zaščiti. Prepovedano je uporaba brez naročila, kopiranje ali druge oblike razmnoževanja celotne vsebine ali posameznih delov projektne dokumentacije, brez predhodnega pisnega soglasja podjetja BPI d.o.o..

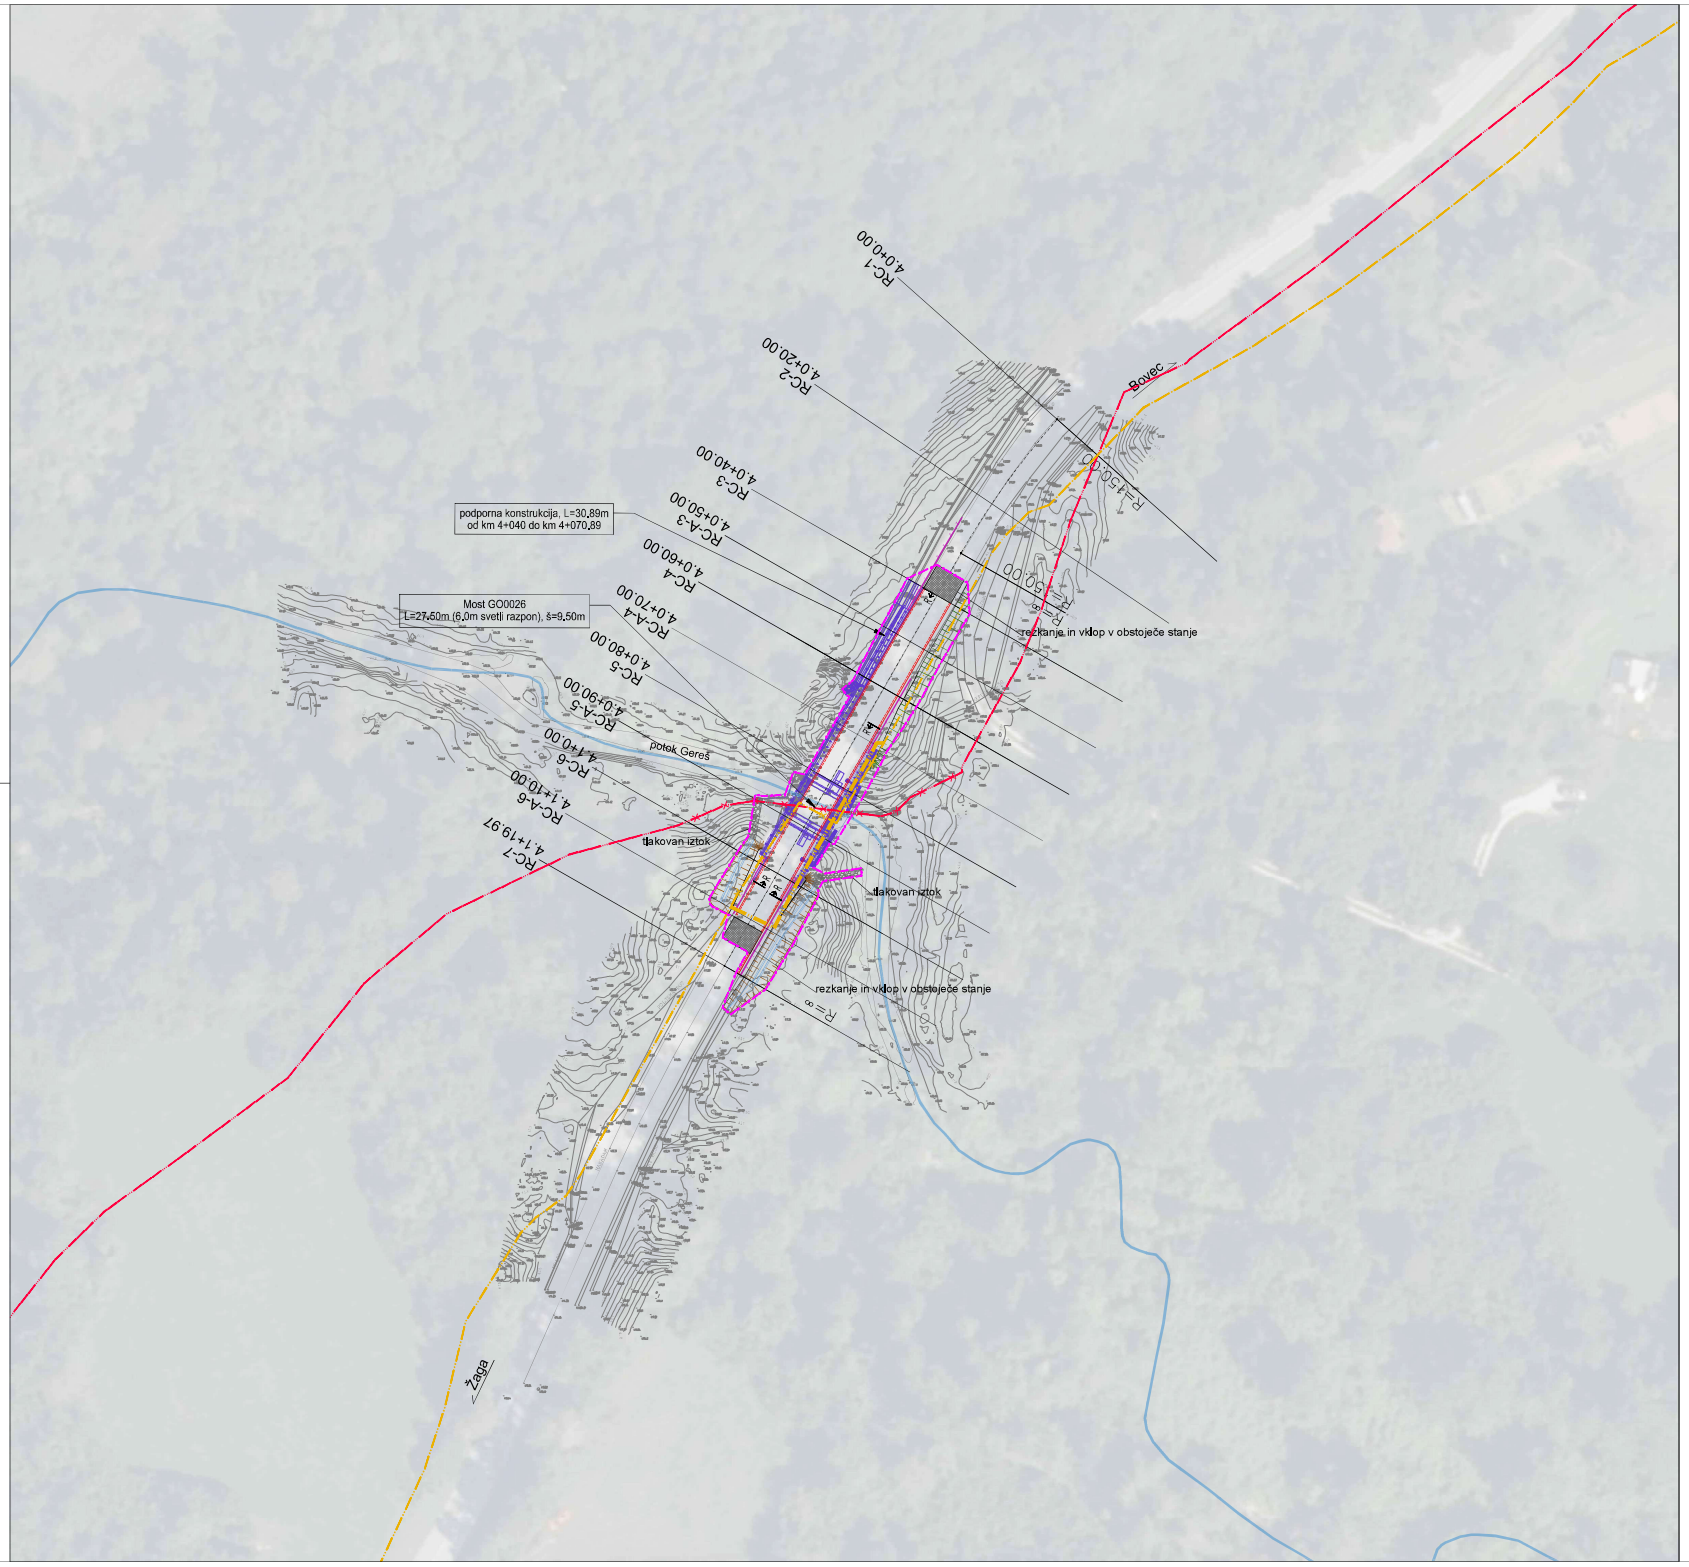

S

LEGENDA KOMUNALNIH VODOV

OBSTOJEČE	PREDVIDENO
komunikacijski vodi	
električna energija	

spremembe	opis spremembe	datum	podpis

naročnik/investitor:
REPUBLIKA SLOVENIJA
MINISTRSTVO ZA INFRASTRUKTURO
DIREKCIJA REPUBLIKE SLOVENIJE ZA INFRASTRUKTURO

cesta/lokacija:
R1-203/1003 Bovec - Žaga v km 4,050

projektant:
KO-BIRO d.o.o.
Mlinska ulica 32
2000 Maribor
tel.: 02 22 80 364
e-mail: info@ko-biro.si
ID: 0440

ime/ objekt:
Rehabilitacija/sanacija mostu čez hudourniško strugo (GO0026), na cesti R1-203/1003 Bovec - Žaga v km 4,050

projektant nadrejeni:
BPI d.o.o.
Mlinska ulica 32
2000 Maribor
tel.: 02 25 20 300
e-mail: info@bpi.si
ID: 0440

vrsta projekta: IZN | št. projekta: 1429
št. načrta: 830-CES | datum: oktober 2025
vrsta načrta: 2 Načrt s področja gradbeništva
2/2 Načrt cestnih ureditev

vodja projektiranja:	Mitja MULEC magistr.grad.	G-4583
vodja načrta:	Tomaž MAJCENOVIČ univ.dipl.inž.grad.	G-3096
pooblaščeni vodja načrta:	Anja PULKO magistr.grad.	G-4814

ime/ naslov risbe:
ZBIRNA SITUACIJA KOMUNALNIH VODOV

št. odseka	ark. št.:	kata/objekt	oštev risbe:
1003	4094.00	007.2101	G.104

merilo: 1:500 | št. lista: 4

prostor za druge kodo:

Vse pravice pridržane. Projektna dokumentacija je last podjetja BPI d.o.o., ki je izdelal avtorski pravic. Prepovedano je uporaba brez naročila, kopiranje ali druge oblike razmnoževanja celotne vsebine ali posameznih delov projektne dokumentacije, brez predhodnega pisnega soglasja podjetja BPI d.o.o..




S

sprememba	opis spremembe	datum	podpis

naročnik/investitor: REPUBLIKA SLOVENIJA MINISTRSTVO ZA INFRASTRUKTURO DIREKCIJA REPUBLIKE SLOVENIJE ZA INFRASTRUKTURO	cesta/lokacija: R1-203/1003 Bovec - Žaga v km 4,050
projektant: KO-BIRO d.o.o., Miklošičeva 32, 2000 Maribor, tel.: 02 22 82 361, e-mail: info@ko-biro.si, ID: 5440	odsek/objekt: Rehabilitacija/sanacija mostu čez hudourniško strugo (GO0026), na cesti R1-203/1003 Bovec - Žaga v km 4,050
projektant načrta: BPI d.o.o., Miklošičeva 32, 2000 Maribor, tel.: 02 25 20 300, e-mail: info@bpi.si, ID: 5440	vrsta projekta: IZN; št. projekta: 1429; št. načrta: 830-CES; datum: oktober 2025; vrsta načrta: 2 Načrt s področja gradbeništva 2/2 Načrt cestnih ureditev
vodja projektanta: Mitja MULEC magistr.grad. — G-4583	vsebina/naslov načrta: KATASTRSKA SITUACIJA
vodja načrta: Tomaž MAJCENOVIČ univ.dipl.inž.grad. — G-3096	
pooblaščeni vodja načrta: Anja PULKO magistr.grad. — G-4814	merilo: 1:500; št. lista: 5
št. odseka: 1003; arh. št.: 4094.00; kazalo/del: 007.2101; oznaka načrta: G.105	prostor za druge kodte:

Vse pravice pridržane. Projektna dokumentacija je last podjetja BPI d.o.o., ki je izdelal avtorski pravic. Prepovedano je uporaba brez naročnika, kopiranje ali druge oblike razmnoževanja celotne vsebine ali posameznih delov projektne dokumentacije, brez predhodnega pisnega soglasja podjetja BPI d.o.o.

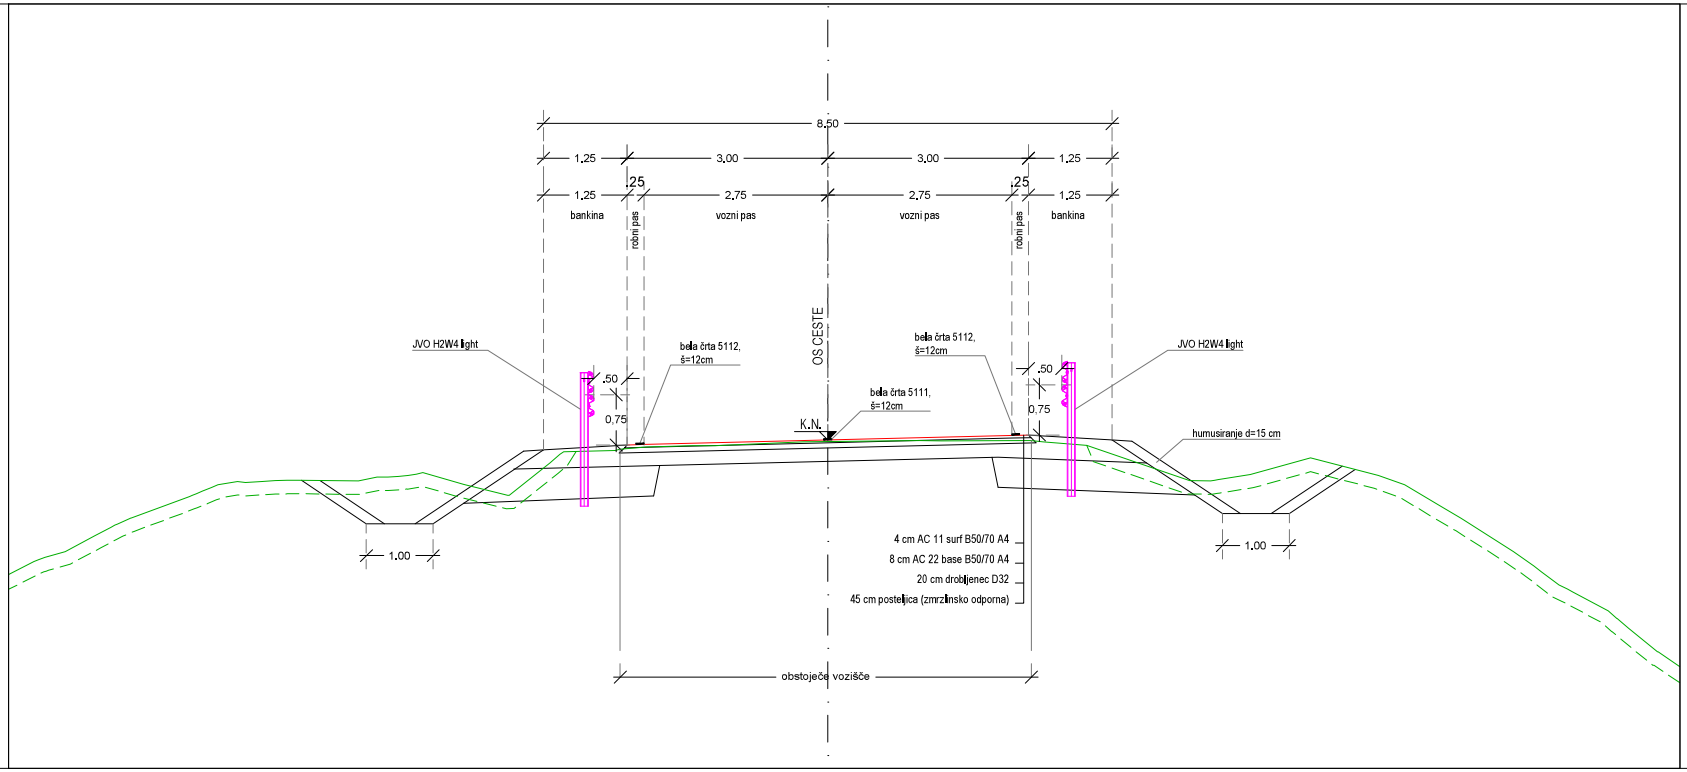

sprememba	opis spremembe	datum	podpis

naročnik/investitor:
REPUBLIKA SLOVENIJA
MINISTRSTVO ZA INFRASTRUKTURO
DIREKCIJA REPUBLIKE SLOVENIJE ZA INFRASTRUKTURO

cesta/lokacija:
R1-203/1003 Bovec - Žaga v km 4,050

projektant:
KO-BIRO d.o.o.
Mlinska ulica 32
2000 Maribor
tel.: 02 331 39 391
e-mail: info@ko-biro.si
ZIS 0446

zakaj/ objekt:
Rehabilitacija/sanacija mostu čez hudourniško strugo (GO0026), na cesti R1-203/1003 Bovec - Žaga v km 4,050

projektant načrta:
BPI d.o.o.
Mlinska ulica 32
2000 Maribor
tel.: 02 300 30 303
e-mail: info@bpi.si
ZIS 0466

vrsta projekta:	IZN	št. projekta: 1429
št. načrta:	830-CES	datum: oktober 2025
vrsta načrta:	2 Načrt s področja gradbeništva 22 Načrt cestnih ureditev	

	ime in priimek	št. zbornice
vodja projektiranja	Mitja MULEC mag.inž.grad.	G-4583
vodja načrta:	Tomaž MAJCENOVIČ univ.dipl.inž.grad.	G-3096
pooblaščeni vodja načrta:	Anja PULKO mag.inž.grad.	G-4814


vsebina/ naslov risbe:
Karakteristični prečni prerez

št. odseka	ort. št.:	konc/objekt	oštev risbe	merilo:	št. lista:
1003	4094.00	007.2101	G.131	1:50	6

prostor za štirno kodo

Vse pravice pridržane. Projektno dokumentacijo je last podjetja BPI d.o.o., ki je izvirni avtorski prevk. Prepovedano je uporabo, kopiranje ali druge oblike razmnoževanja celotne vsebine ali posameznih delov projektne dokumentacije, brez predhodnega pisnega soglasja podjetja BPI d.o.o.

PROFIL-1: RC
MERILO 1:500/50

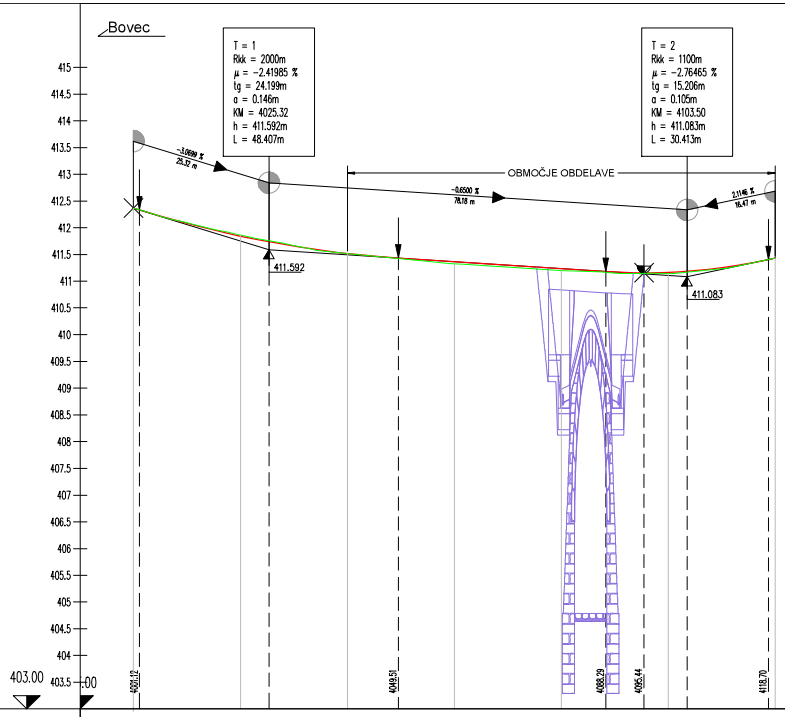

OZNAKE PROFILOV	RC-1	RC-2	RC-3	RC-4	RC-5	RC-6	RC-7
STACIONAŽE	4.0	20.00	40.00	60.00	80.00	4.1	19.97
KOTE TERENA	412.369	411.865	411.518	411.329	411.202	411.145	411.432
KOTE NIVELETE	412.369	411.844	411.519	411.366	411.236	411.168	411.432
PREME IN KRIVINE		R=-150.00 d=30.90			Prema d=89.07		
PREČNI NAGIBI	Levi rob / Desni rob						

spremenba	opis spremembe	datum	podpis

naročnik/investitor:
REPUBLIKA SLOVENIJA
MINISTRSTVO ZA INFRASTRUKTURO
DIREKCIJA REPUBLIKE SLOVENIJE ZA INFRASTRUKTURO

cesta/lokacija:
R1-203/1003 Bovec - Žaga v km 4,050

projektant:
KO BIRO d.o.o.
Mlinska ulica 32
2310 Slovenska Bistrica
tel.: 02 32 82 391
e-mail: info@ko-biro.si
ID ŠS 0440

odsek/ objekt:
Rehabilitacija/sanacija mostu čez hudourniško strugo (G00026), na cesti R1-203/1003 Bovec - Žaga v km 4,050

projektant nadrtov:
DBPI
DBPI d.o.o.
Mlinska ulica 32
2000 Maribor
tel.: 02 25 25 303
e-mail: info@dbpi.si
ID ŠS 0466

vrsta projekta: IZN | št. projekta: 1429
št. načrta: 830-CES | datum: oktober 2025
vrsta načrta: 2 Načrt s področja gradbeništva
2/2 Načrt cestnih ureditev

	ime in priimek	iz. številka
vodja projektiranja:	Mitja MULEC mag.inž.grad.	G-4583
vodja načrta:	Tomaž MAJCENOVIČ univ.dipl.inž.grad.	G-3096
pooblaščeni vodja načrta:	Anja PULKO mag.inž.grad.	G-4814


vsebina/ naslov risbe:
Vzdolžni profil - os RC

št. odseka:	ozn. št.:	faza/objekt:	štev. risbe:
1003	4094.00	007.2101	G.142

merilo: 1:500/50 | št. lista: 7

pravice za tretje osebe:

Vse pravice pridržane. Projektna dokumentacija je last podjetja DPI d.o.o., ki ji je lastnik avtorski pravic. Prepovedana je uporaba izvna roka, kopiranje ali druge oblike posamnoževanja celotne vsebine ali posameznih delov projektne dokumentacije, brez predhodnega pisnega soglasja podjetja DPI d.o.o.

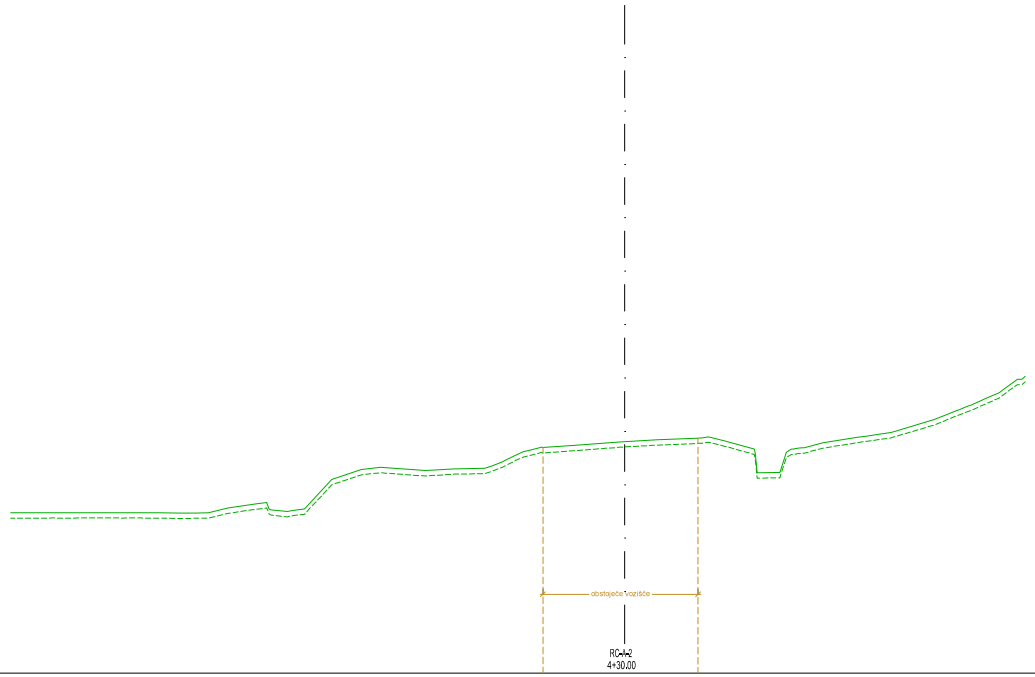


403.000

CESTIŠČE

OD.OSI

TEREN

OD.OSI

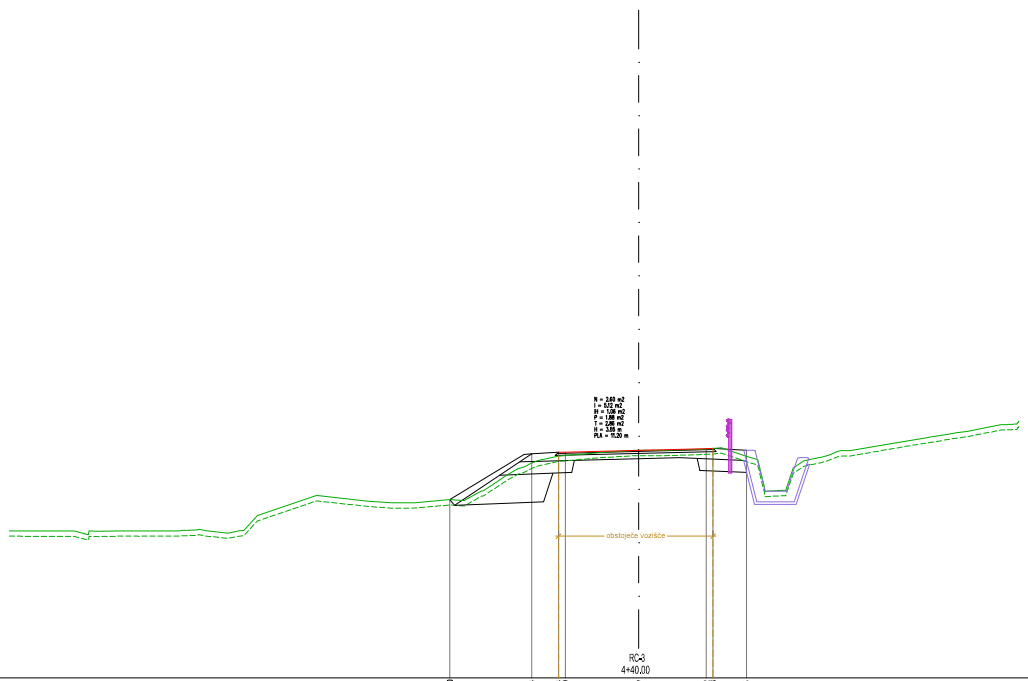

403.000

CESTIŠČE

OD.OSI

TEREN

OD.OSI

spremenba	opis spremembe	datum	podpis

naročnik/investitor:

REPUBLIKA SLOVENIJA
MINISTRSTVO ZA INFRASTRUKTURO
DIREKCIJA REPUBLIKE SLOVENIJE ZA INFRASTRUKTURO

cesta/lokacija:

R1-203/1003 Bovec - Žaga v km 4,050

projektant:

KO-BIRO d.o.o.
Miklošičeva 32
1000 Ljubljana
tel.: 02 23 80 391
e-mail: info@ko-biro.si
ID: 5448

naziv/ objekt:

Rehabilitacija/sanacija mostu čez hudourniško strugo (GO0026), na cesti R1-203/1003 Bovec - Žaga v km 4,050

projektant načrta

BPI d.o.o.
Miklošičeva 32
1000 Ljubljana
tel.: 02 23 26 303
e-mail: info@bpi.si
ID: 5466

vrsta projekta:	IZN	št. projekta:	1429
št. načrta:	830-CES	datum:	oktober 2025

vrsta načrta: 2 Načrt s področja gradbeništva
2/2 Načrt cestnih ureditev

	ime in priimek	id. številka
vodja projektantske:	Mitja MULEC mag.inž.grad.	G-4583
vodja načrta:	Tomaž MAJCENOVIČ univ.dipl.inž.grad.	G-3096
pooblaščeni vodja načrta:	Anja PULKO mag.inž.grad.	G-4814


vsebina/ naslov risbe:


PREČNI PROFILI
od RC-4+2 do RC-0

št. odseka:	ort. št.:	faza/objekt:	šifra risbe:	merilo:	št. lista:
1003	4094.00	007.2101	G.132	1:100	8

prostor za druge kote:

Vse pravice pridržane. Projektna dokumentacija je last podjetja BPI d.o.o., ki je lastnik avtorskih pravic. Prepovedana je uporaba brez rabe, kopiranje ali druge oblike razmnoževanja celotne vsebine ali posameznih delov projektne dokumentacije, brez predhodnega pisnega soglasja podjetja BPI d.o.o..

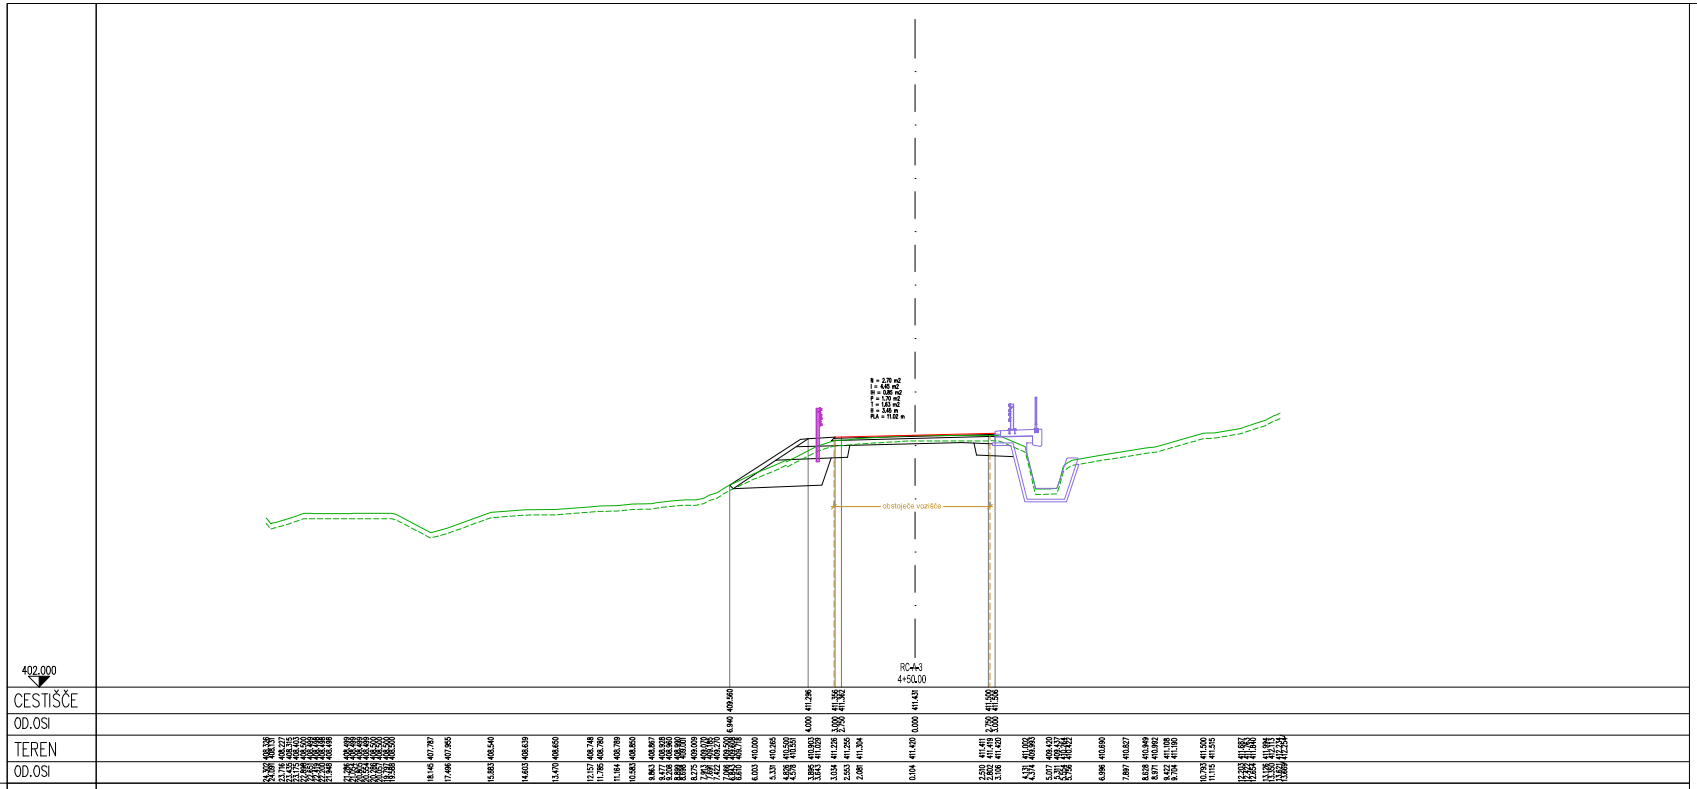

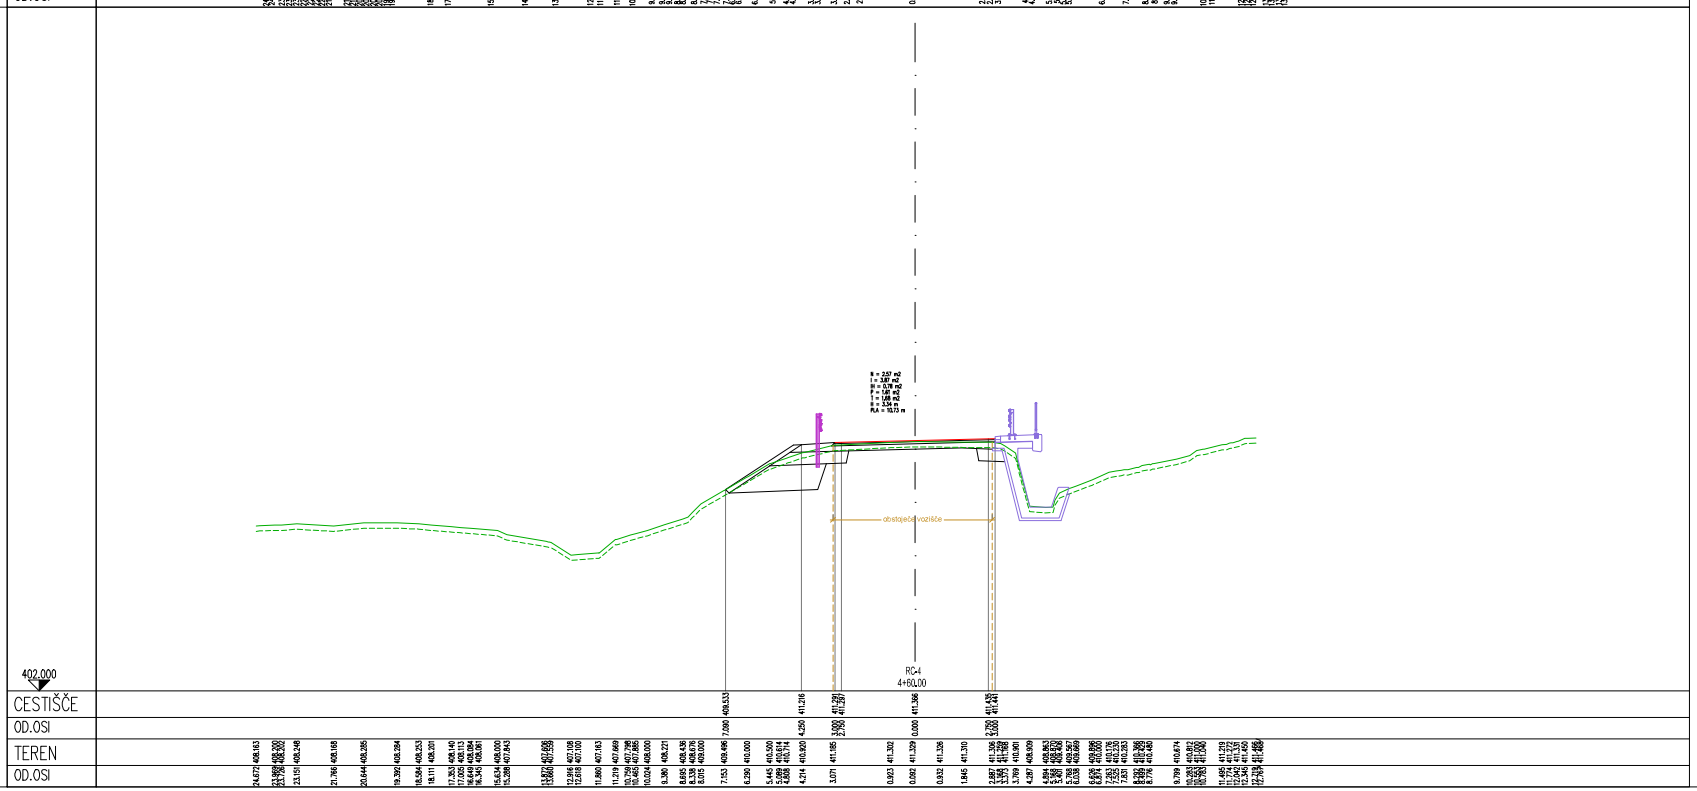

sprememba	opis spremembe	datum	podpis

naročnik/investitor:
REPUBLIKA SLOVENIJA
MINISTRSTVO ZA INFRASTRUKTURO
DIREKCIJA REPUBLIKE SLOVENIJE ZA INFRASTRUKTURO

cesta/lokacija:
R1-203/1003 Bovec - Žaga v km 4,050

projektant:
KO-BIRO d.o.o.
Miklošičeva 32
1000 Ljubljana
tel.: 02 23 80 391
e-mail: info@ko-biro.si
ID.Š: 0446

ime/ objekt:
Rehabilitacija/sanacija mostu čez hudourniško strugo (GO0026), na cesti R1-203/1003 Bovec - Žaga v km 4,050

projektant načrta:
DBPI d.o.o.
Miklošičeva 32
1000 Ljubljana
tel.: 02 23 26 303
e-mail: info@dbpi.si
ID.Š: 5466

vrsta projekta: IZN | št. projekta: 1429
št. načrta: 830-CES | datum: oktober 2025
vrsta načrta: 2 Načrt s področja gradbeništva
2/2 Načrt cestnih ureditev

	ime in priimek	id. številka
vodja projektiranja:	Mitja MULEC mag.inž.grad.	G-4583
vodja načrta:	Tomaž MAJCENOVIČ univ.dipl.inž.grad.	G-3096
sodelnik vodja načrta:	Anja PULKO mag.inž.grad.	G-4814


vsebina/ naslov risbe:
PREČNI PROFILI
od RC-4+0 do RC-4+


št. odseka:	ort. št.:	faza/objekt:	štev risbe:
1003	4094.00	007.2101	G.132

merilo: 1:100 | št. lista: 9

prostor za štiro koda:

Vse pravice pridržane. Projektna dokumentacija je last podjetja DPI d.o.o., ki ji lastnik avtorsko pravic. Prepovedana je uporaba brez rabe, kopiranje ali druge oblike posnemanja celotne vsebine ali posameznih delov projektne dokumentacije, brez predhodnega pisnega soglasja podjetja DPI d.o.o..

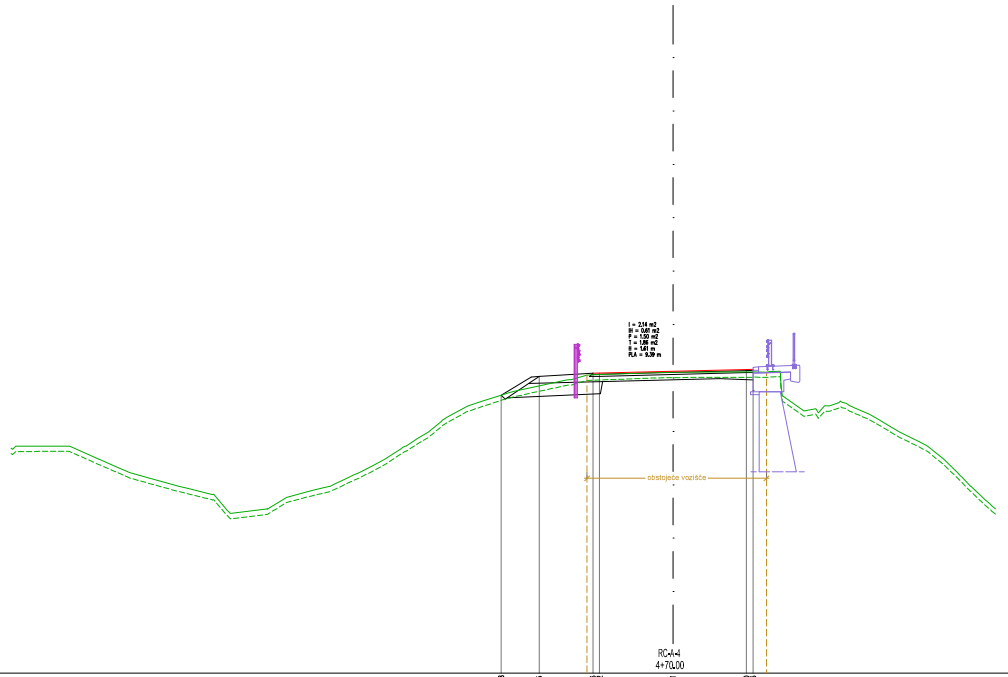

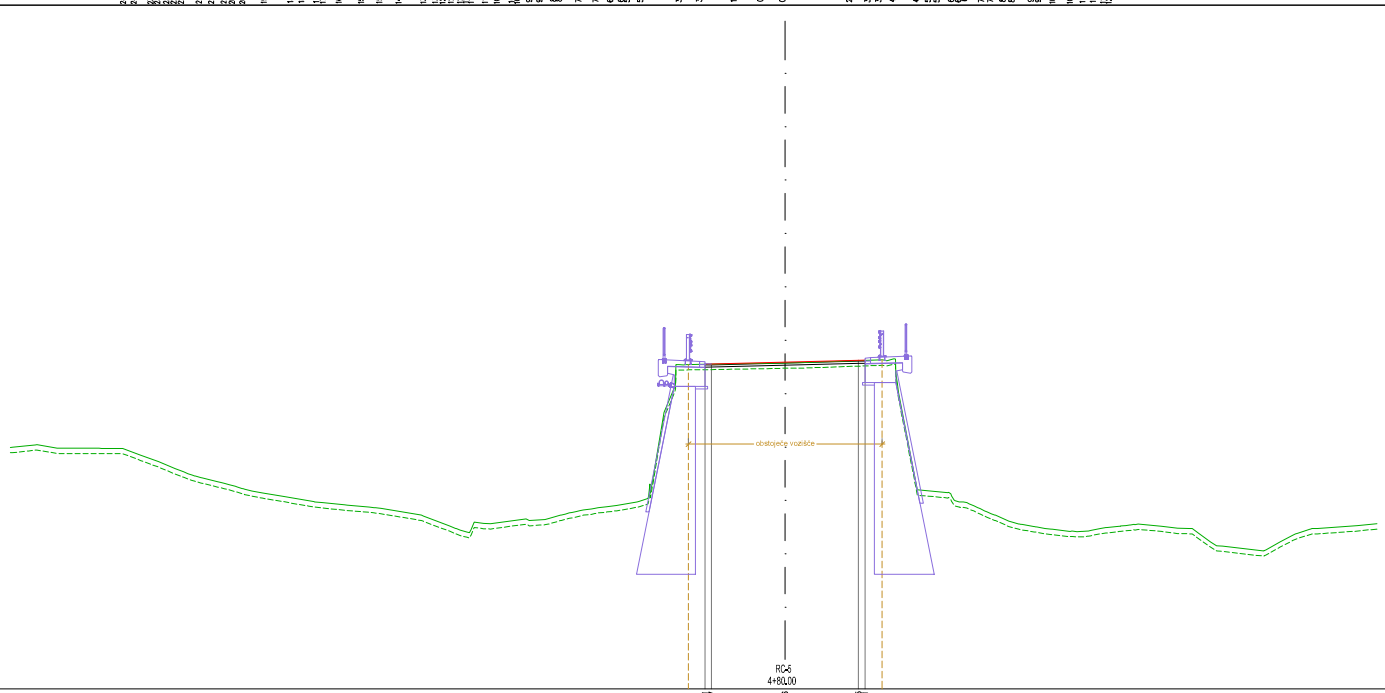

sprememba	opis spremembe	datum	podpis

naročnik/investitor:
REPUBLIKA SLOVENIJA
MINISTRSTVO ZA INFRASTRUKTURO
DIREKCIJA REPUBLIKE SLOVENIJE ZA INFRASTRUKTURO

cesta/lokacija:
R1-203/1003 Bovec - Žaga v km 4,050

projektant:
KO-BIRO d.o.o.
Miklošičeva cesta 38
1000 LJUBLJANA
tel.: 02 23 25 303
e-mail: info@ko-biro.si
ES: 0446

ime/ objekt:
Rehabilitacija/sanacija mostu čez hudourniško strugo (GO0026), na cesti R1-203/1003 Bovec - Žaga v km 4,050

projektant načrta:
BPI d.o.o.
Miklošičeva cesta 38
1000 LJUBLJANA
tel.: 02 23 25 303
e-mail: info@bpi.si
ES: 0466

vrsta projekta: IZN | št. projekta: 1429
št. načrta: 830-CES | datum: oktober 2025
vrsta načrta: 2 Načrt s področja gradbeništva
2/2 Načrt cestnih ureditev

	ime in priimek	id. številka
vodja projektantske:	Mitja MULEC mag.inž.grad.	G-4583
vodja načrta:	Tomaž MAJCENOVIČ univ.dipl.inž.grad.	G-3096
sodelavec vodja načrta:	Anja PULKO mag.inž.grad.	G-4814


vsebina/ naslov risbe:
PREČNI PROFILI
od RC-4-4 do RC-5


št. odseka:	ort. št.:	kos/objekt:	štev risbe:
1003	4094.00	007.2101	G.132

merilo: 1:100 | št. lista: 10

prostor za štiro luknje:

Vse pravice pridržane. Projektna dokumentacija je last podjetja BPI d.o.o., ki je lastnik avtorskih pravic. Prepovedano je uporaba brez rabe, kopiranje ali druge oblike posamezenja celotne vsebine ali posameznih delov projektne dokumentacije, brez predhodnega pisnega soglasja podjetja BPI d.o.o..

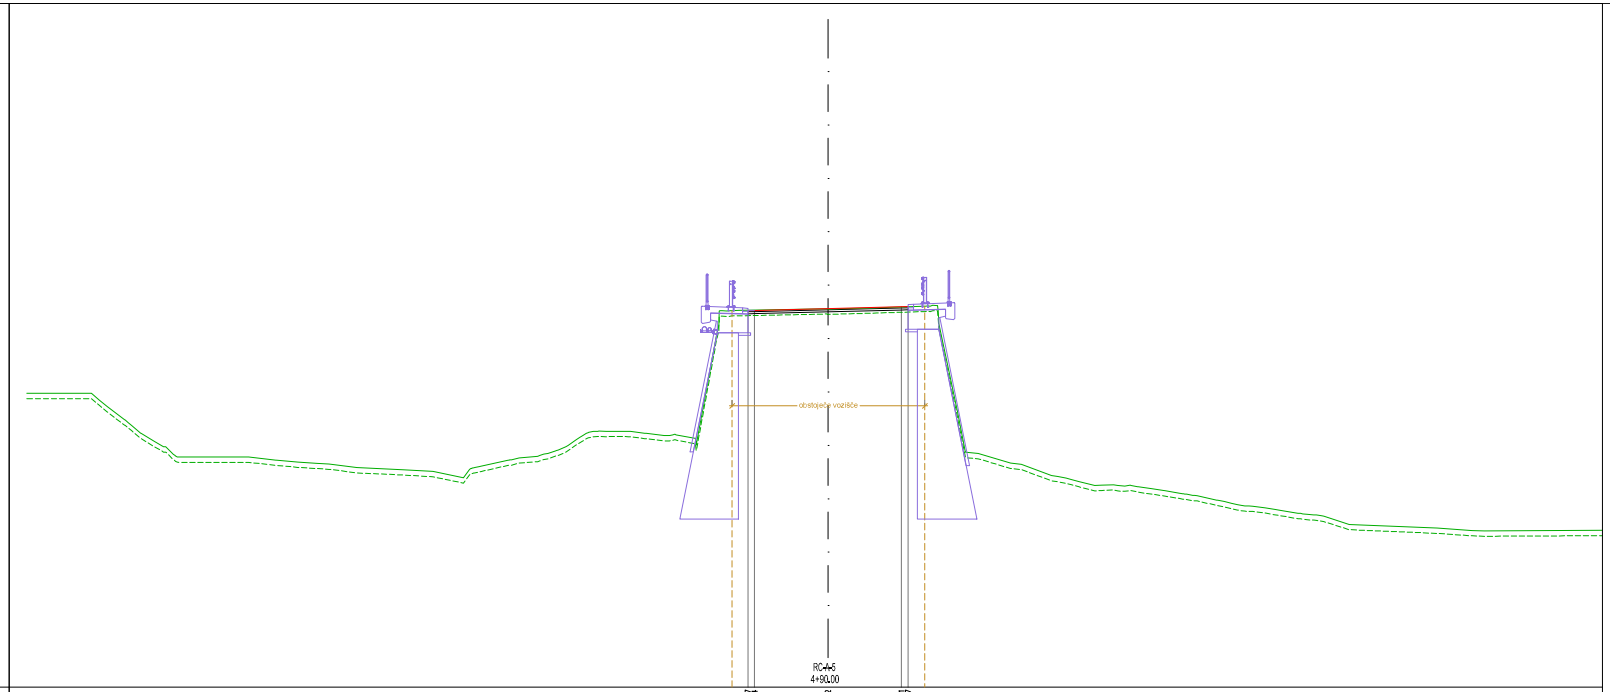

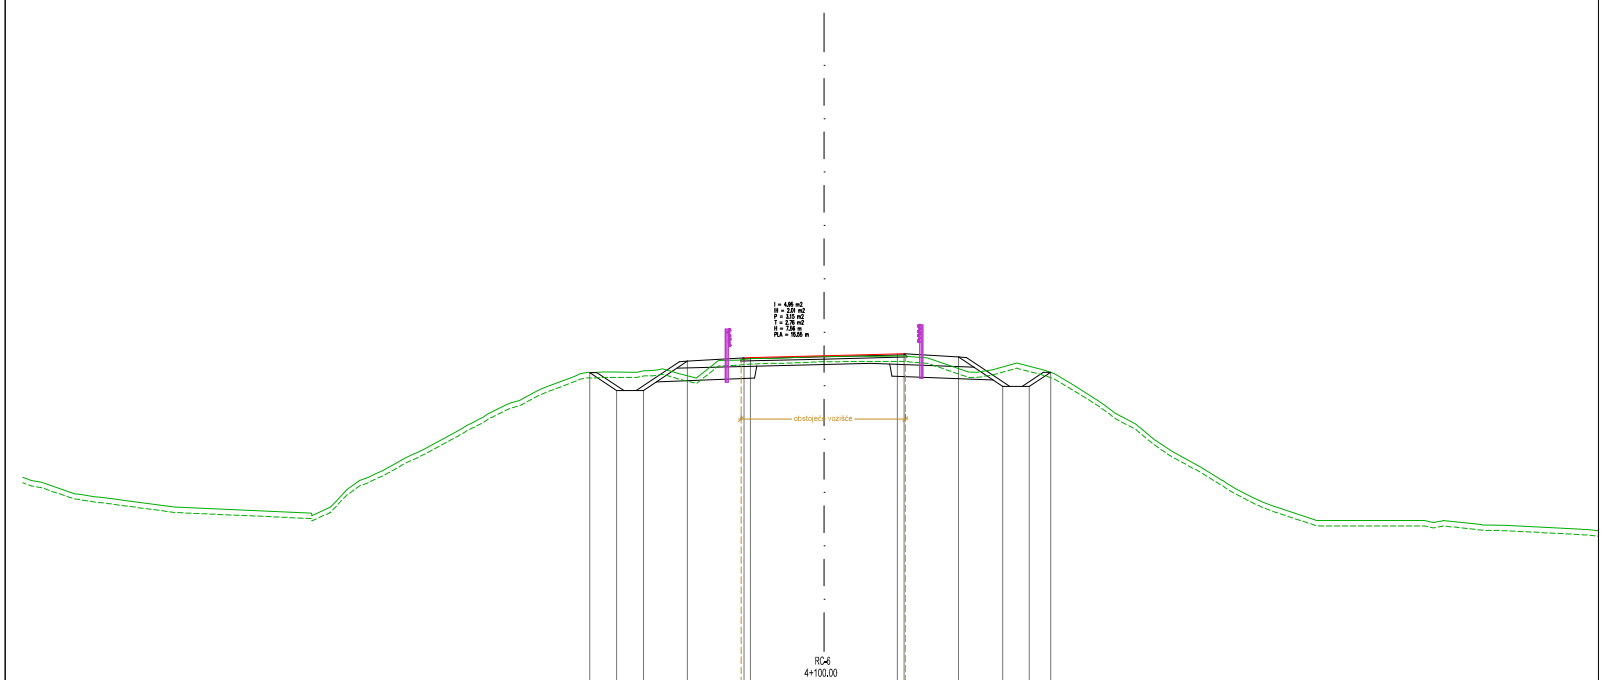

spremenba	opis spremembe	datum	podpis

naročnik/investitor:	REPUBLIKA SLOVENIJA MINISTRSTVO ZA INFRASTRUKTURO DIREKCIJA REPUBLIKE SLOVENIJE ZA INFRASTRUKTURO
cesta/lokacija:	R1-203/1003 Bovec - Žaga v km 4,050
projektant:	KO-BIRO d.o.o. Miklošičeva 32 1000 Ljubljana tel.: 02 23 26 303 e-mail: info@ko-biro.si ID: 5446
naziv objekta:	Rehabilitacija/sanacija mostu čez hudourniško strugo (GO0026), na cesti R1-203/1003 Bovec - Žaga v km 4,050
projektant načrta	BPI d.o.o. Miklošičeva 32 1000 Ljubljana tel.: 02 23 26 303 e-mail: info@bpi.si ID: 5466
vrsta projekta: IZN; št. projekta: 1429	
št. načrta: 830-CES; datum: oktober 2025	
vrsta načrta: 2 Načrt s področja gradbeništva 2/2 Načrt cestnih ureditev	

	ime in priimek	id. številka
vodja projektiranja:	Mitja MULEC mag.inž.grad.	G-4583
vodja načrta:	Tomaž MAJCENOVIČ univ.dipl.inž.grad.	G-3096
pooblaščeni vodja načrta:	Anja PULKO mag.inž.grad.	G-4814


št. odseka:	arh. št.:	kos/objekt:	šifra risbe:
1003	4094.00	007.2101	G.132


vsebina/ naslov risbe:
PREČNI PROFILI
od RC-4+5 do RC-6

merilo: 1:100; št. lista: 11

prostor za druge kode:

Vse pravice pridržane. Projektna dokumentacija je last podjetja BPI d.o.o., ki ji le-ta lastnik avtorsko pravic. Prepovedano je uporaba brez rabe, kopiranje ali druge oblike razmnoževanja celotne vsebine ali posameznih delov projektne dokumentacije, brez predhodnega pisnega soglasja podjetja BPI d.o.o.

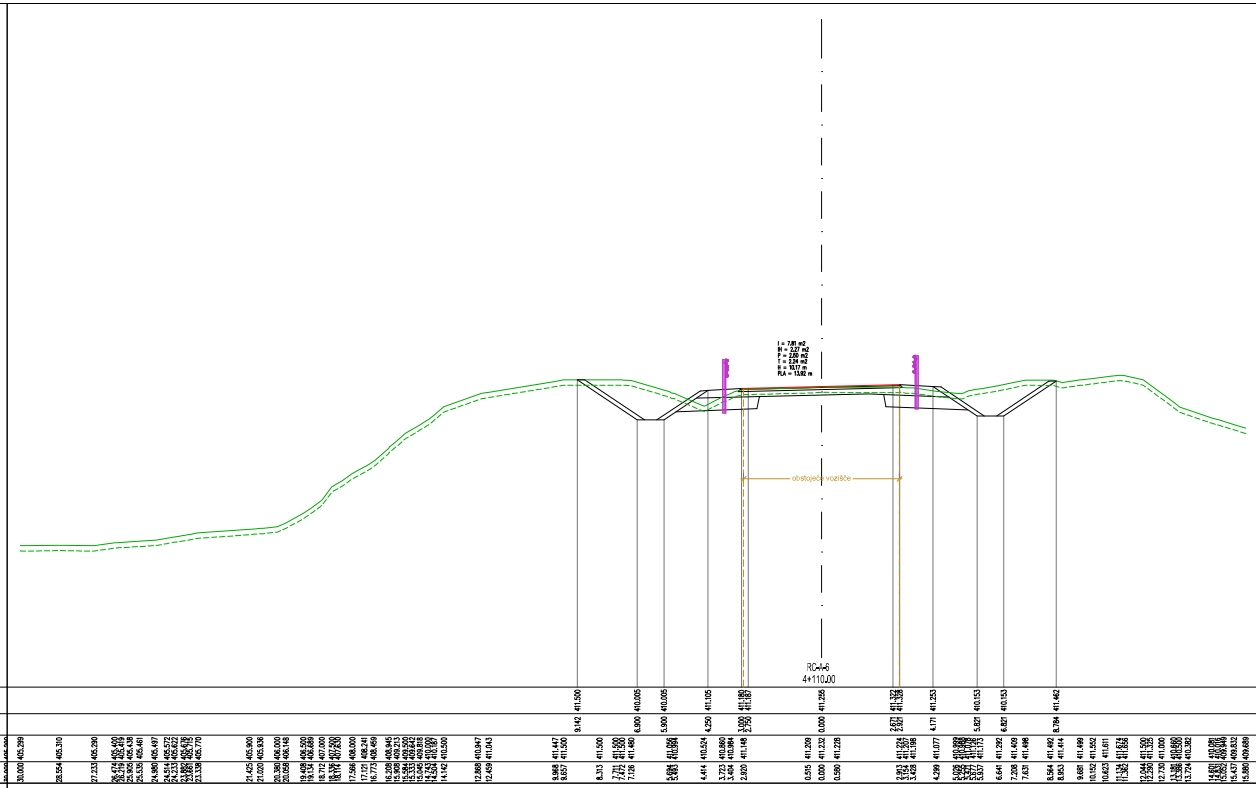

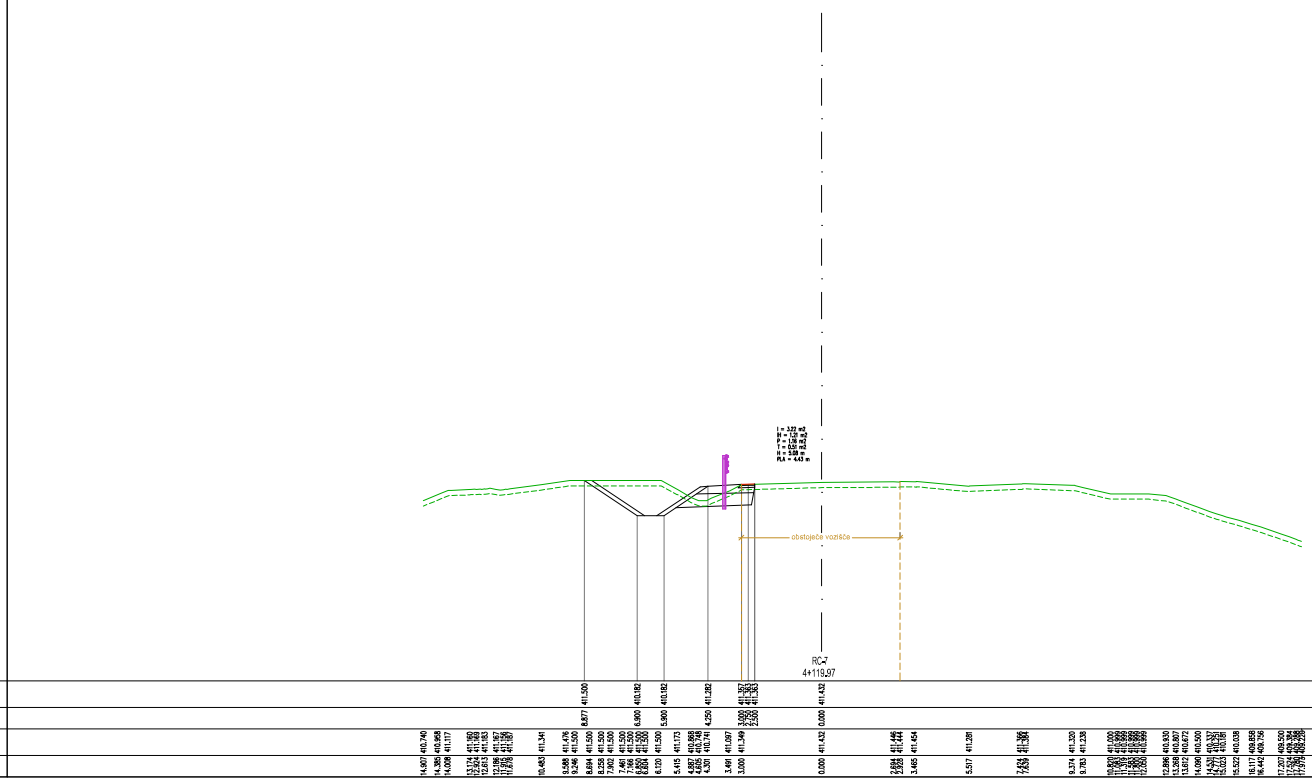

spremenba	opis spremembe	datum	podpis

naročnik/investitor:
REPUBLIKA SLOVENIJA
MINISTRSTVO ZA INFRASTRUKTURO
DIREKCIJA REPUBLIKE SLOVENIJE ZA INFRASTRUKTURO

cesta/lokacija:
R1-203/1003 Bovec - Žaga v km 4,050

projektant:
KO-BIRO d.o.o.
Miklošičeva cesta 32
1000 LJUBLJANA
tel.: 02 23 80 391
e-mail: info@ko-biro.si
ID.Š: 5446

naziv/ objekt:
Rehabilitacija/sanacija mostu čez hudourniško strugo (GO0026), na cesti R1-203/1003 Bovec - Žaga v km 4,050

projektant načrta:
BPI d.o.o.
Miklošičeva cesta 32
1000 LJUBLJANA
tel.: 02 23 26 303
e-mail: info@bpi.si
ID.Š: 5466

vrsta projekta: IZN | št. projekta: 1429
št. načrta: 830-CES | datum: oktober 2025
vrsta načrta: 2 Načrt s področja gradbeništva
2/2 Načrt cestnih ureditev

	ime in priimek	id. številka
vodja projektantske:	Mitja MULEC mag.inž.grad.	G-4583
vodja načrta:	Tomaž MAJCENOVIČ univ.dipl.inž.grad.	G-3096
pooblaščeni vodja načrta:	Anja PULKO mag.inž.grad.	G-4814

vsebina/ naslov risbe:
PREČNI PROFILI
od RC-4+6 do RC-7

št. odseka:	ort. št.:	faza/objekt:	štev risbe:
1003	4094.00	007.2101	G.132

merilo: 1:100 | št. lista: 12

prostor za druge podatke:

Vse pravice pridržane. Projektna dokumentacija je last podjetja BPI d.o.o., ki je lastnik avtorskih pravic. Prepovedana je uporaba brez rabe, kopiranje ali druge oblike posamezenja celotne vsebine ali posameznih delov projektne dokumentacije, brez predhodnega pisnega soglasja podjetja BPI d.o.o..