


Detajl izpusta v Divji potok

LESEN PRAG, iztok v potok h=0,15m

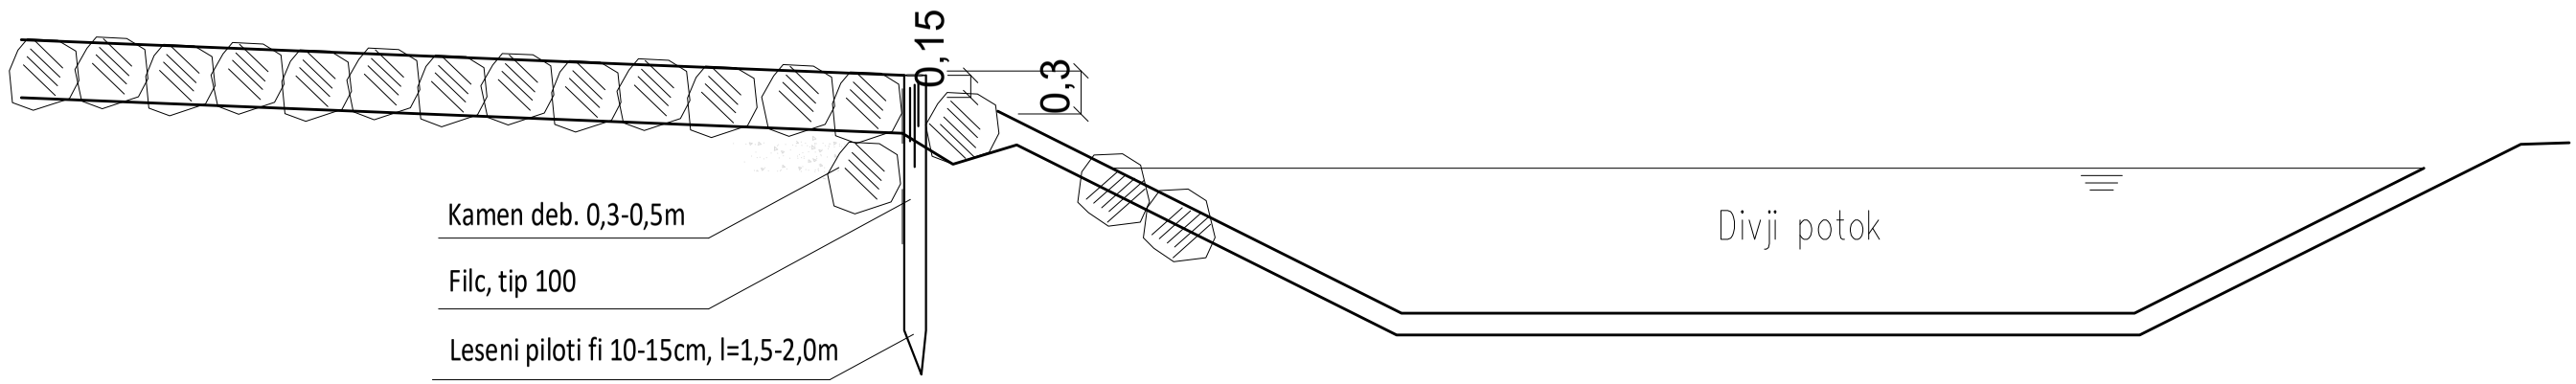

LESEN PRAG, h=0,15m

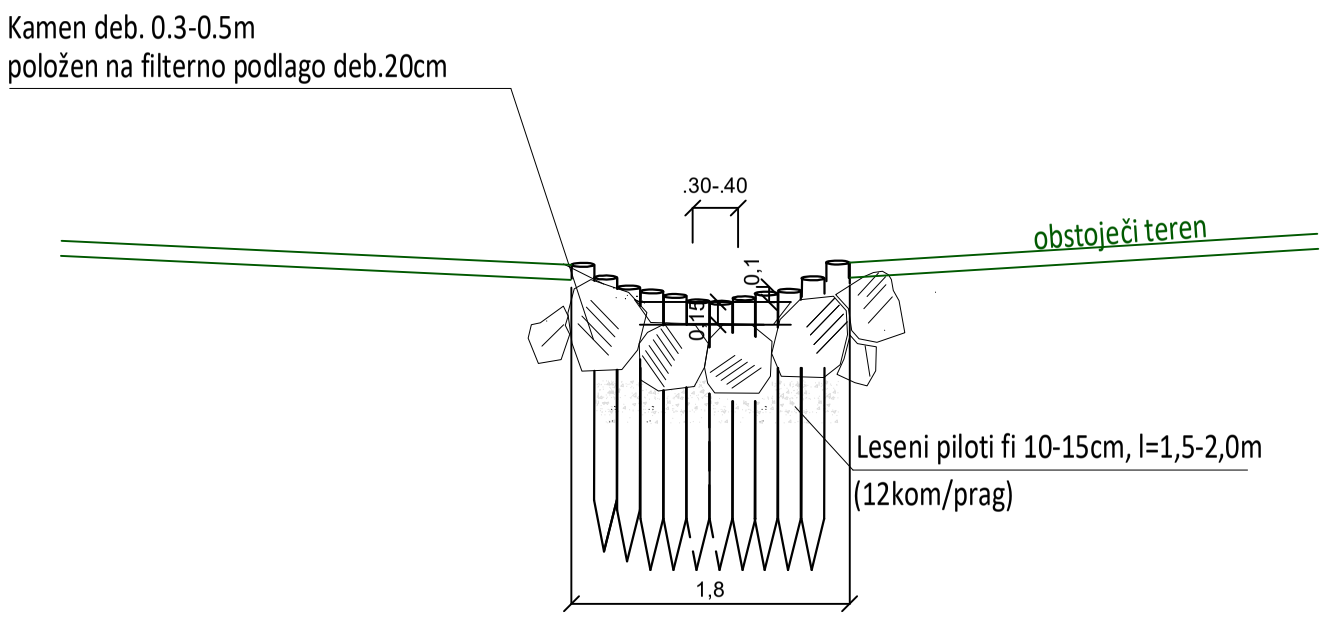

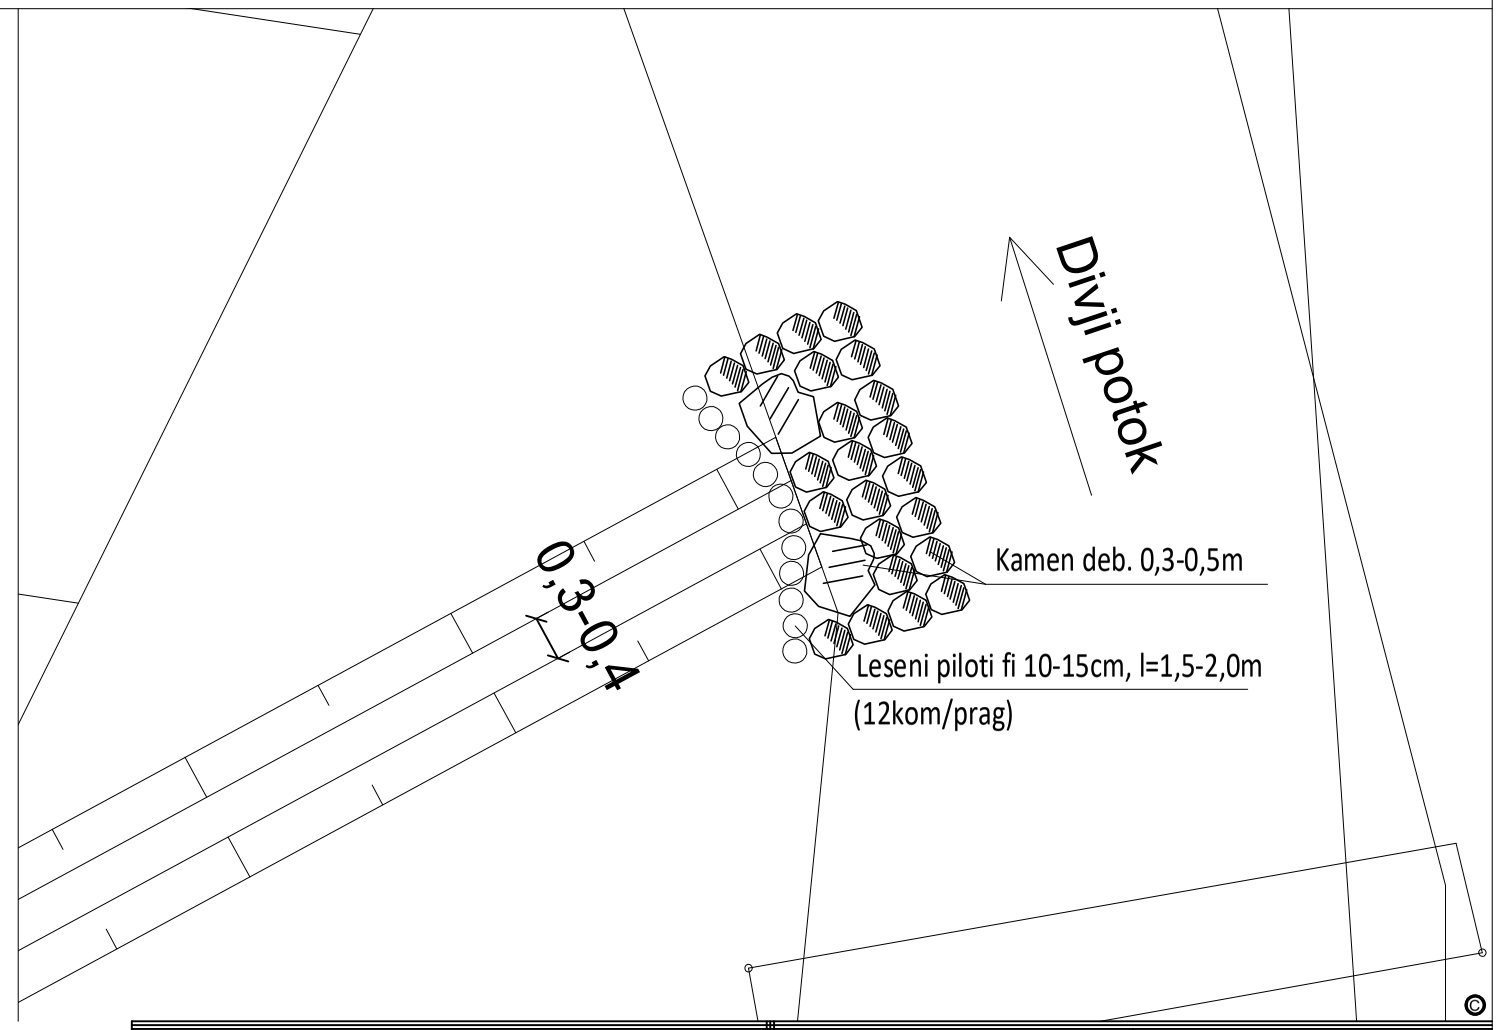

GPI
gradbeno projektiranje in inženiring, d.o.o.
Kočevarjeva u. 31, 8000 Novo mesto
tel.: 07/33 77 630, 07/33 77 632

IZS 19/9

Merilo:	Št. lista:
1:50	6