
Detajl usedalne lagune

LESEN PRAG, pritok v laguno h=0,15m

LESEN PRAG, iztok iz lagune h=0,15m

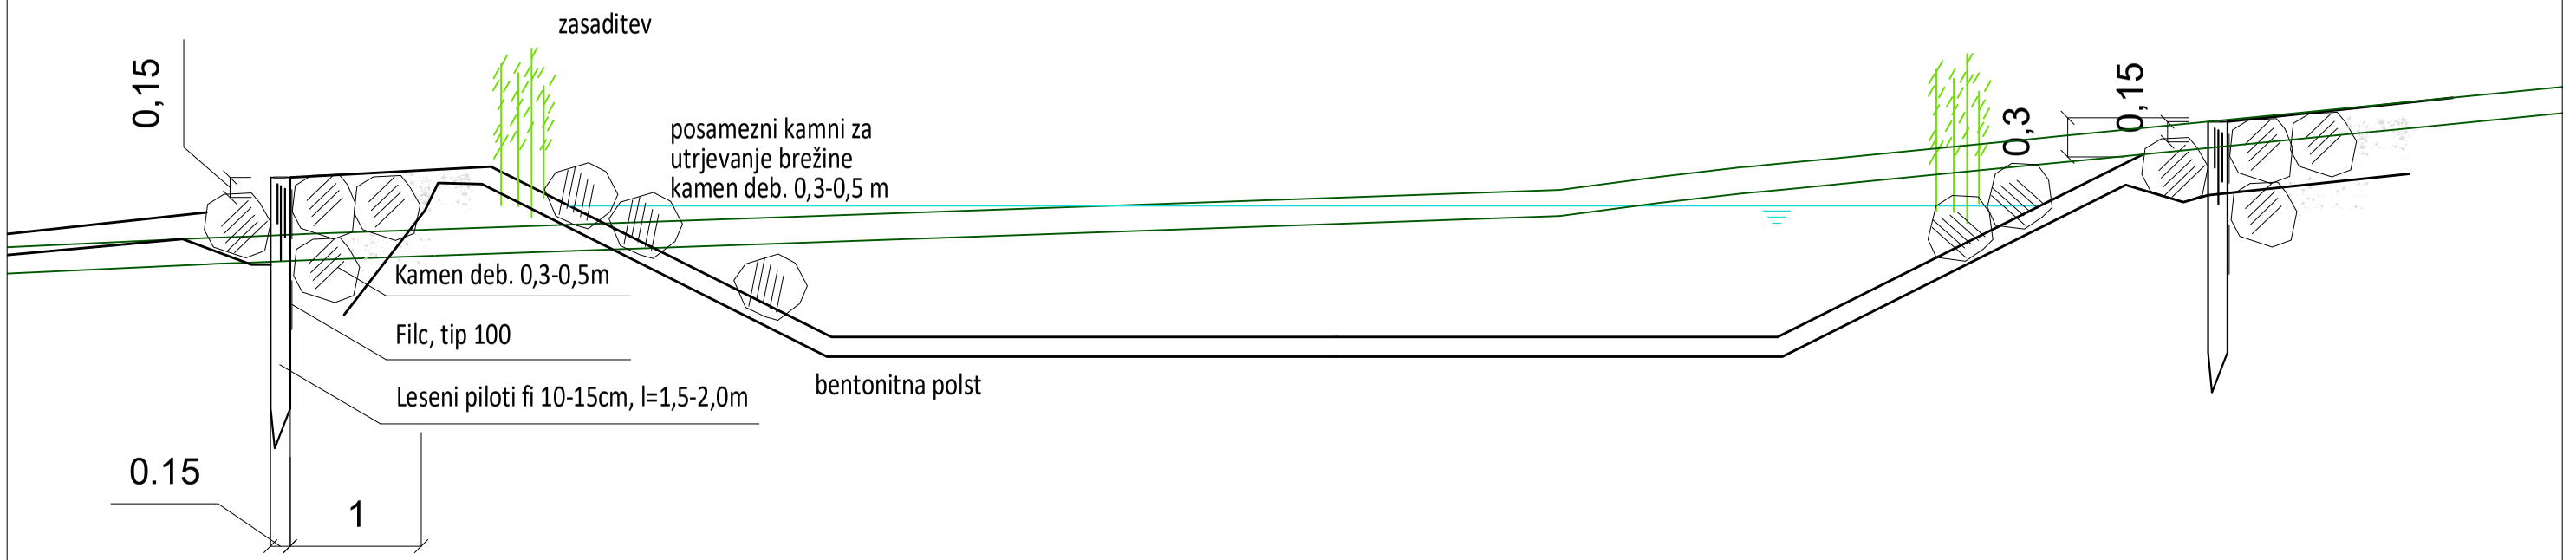

©

GPI
gradbeno projektiranje in inženiring, d.o.o.
Kočevarjeva u. 31, 8000 Novo mesto
tel.: 07/33 77 630, 07/33 77 632
IZS 1919

Merilo:	Št. lista:
1:50	6