
Kanal S1
M 1:1000/100
M1.K1

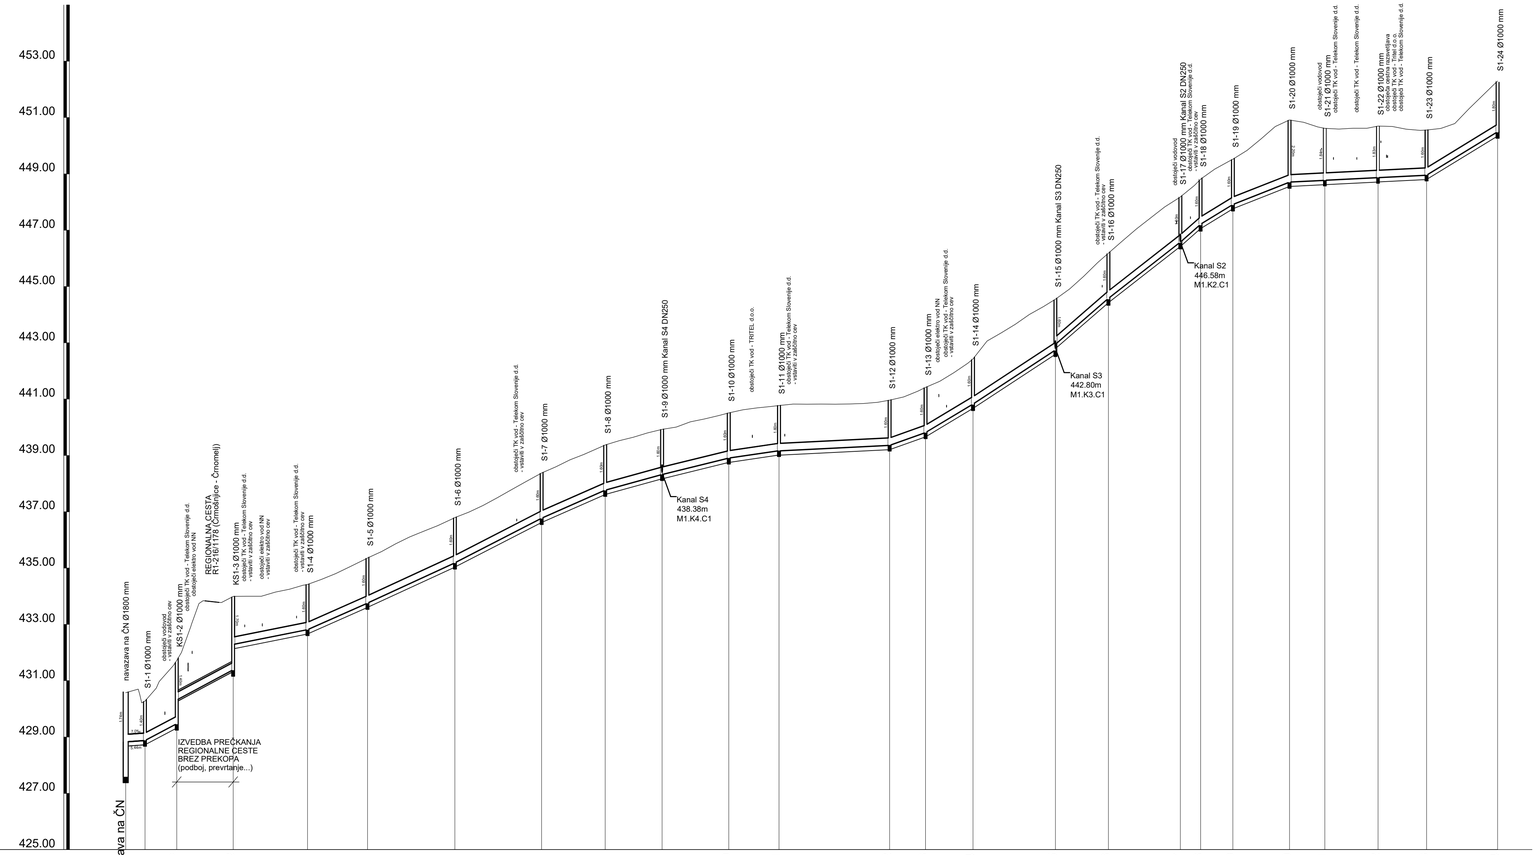

NAZIV	navezava na ČN	S1-1	KS1-2		KS1-3		S1-4		S1-5		S1-6		S1-7		S1-8		S1-9		S1-10		S1-11		S1-12		S1-13		S1-14		S1-15		S1-16		S1-17		S1-18		S1-19		S1-20		S1-21		S1-22		S1-23		S1-24
STACIONAŽA	0.00	6.84	18.10			38.12		64.51		85.79		116.82		147.59		170.15		190.33		214.00		231.84		271.07		283.84		300.68		329.91		348.73		374.24		381.43		392.90		413.00		425.53		444.39		461.62		486.84
KOTA TERENA	430.58	**430.28**	431.00	**431.72**	432.93	433.78	**433.99**	**434.00**	434.00	434.15	434.25	**434.42**	434.60	434.80	435.04	**435.36**	435.59	435.86	436.11	436.31	436.51	**436.79**	**436.99**	437.22	437.49	437.78	438.06	**438.38**	438.59	438.84	439.04	**439.37**	439.52	439.64	439.80	**439.93**	440.01	440.19	440.30	440.41	**440.51**	440.62	440.69	**440.74**	**440.77**	440.82	440.82	440.82	440.83	440.84	**440.88**	**441.08**	**441.42**	441.63	441.93	**442.43**	443.06	443.35	443.85	444.01	444.29	**444.55**	444.91	445.36	445.85	**446.18**	446.62	447.05	447.44	447.83	**448.18**	**448.81**	449.17	**449.52**	449.83	450.24	**450.91**	450.68	450.83	**450.67**	**450.62**	450.49	450.62	**450.69**	450.68	450.55	**450.55**	**450.54**	450.61	450.78	451.30	451.79	452.30
KOTA IZTOKA, VTOKA	428.83	428.88	429.48	430.32		431.30	432.20		432.82		433.76		435.19		436.78		437.77		438.33		438.91		439.17	439.17			439.36		439.82		440.83		442.75	442.95		444.58		446.18		446.58		447.21		447.92		448.87		448.95		450.50
GLOBINA IZKOPA	1.90	1.55	2.40	1.96		2.78	1.86		1.76		1.76		1.76		1.76		1.76		1.76		1.76	1.76		1.76			1.76		1.96	1.76		1.76		1.76		1.76		2.36	2.36		2.00		1.98		1.76		1.96	
PADEC - v promilih		7.0	52.9		53.4		20.0		44.3		46.2		51.5		44.1		27.6		24.6		14.7		5.0		35.6		60.1		65.7		86.9		78.3		88.3		61.3		39.4		5.0				61.3		
DOLŽINA		6.84	11.28		20.05		26.39		21.30		31.06		30.82		22.58		20.19		23.67		17.85		39.23		12.78		16.87		29.29		18.89		25.60		7.22		11.49		20.11		12.53		18.86		17.23		25.27	
CEV, PROFIL/DOLŽINA	GRP PN1 SN10000 DN250 , L=487.39 m	

Opombe:

- kote križanj komunalne infrastrukture je potrebno preveriti na terenu
- kote pokrovov revizijskih jaškov je potrebno preveriti na terenu
- pri naklonih cevi nad 100 ‰ se izvedejo opore proti zdrsu cevi

GPI
gradbeno projektiranje in inženiring, d.o.o.
Kočevarjeva ul. 31, 8000 Novo mesto
tel.: 07/33 77 630, fax. 07/33 77 631

Investitor/naročnik:	OBČINA SEMIČ, ŠTEFANOV TRG 9, 8333 SEMIČ		
Objekt:	KANALIZACIJSKI SISTEM SREDNJA VAS		
Lokacija:	SREDNJA VAS, SEMIČ		
	Ime in priimek:	Ident. številka:	Podpis:
Vodja projekta:	Robert Radaković, univ.dipl.inž.grad.	IZS G-0445	
Vodja načrta:	Robert Radaković, univ.dipl.inž.grad.	IZS G-0445	
Sodelavec:	Sabina Koplan, mag.inž.ok.grad.	IZS G-4844	
Naslov risbe:	VZDOLŽNI PREREZ - KANAL S1		
Prostor za evidentiranje sprememb:			
Vrsta načrta:	02/1 Načrt gradbeništva - kanalizacija za odvod komunalnih odpadnih voda		

Št. projekta:	Št. načrta:	Datum:	Faza:	Merilo:	Št. lista:
P-2024/13	K-2024/13	avgust 2025	PZI	M 1:1000/100	G.3.1