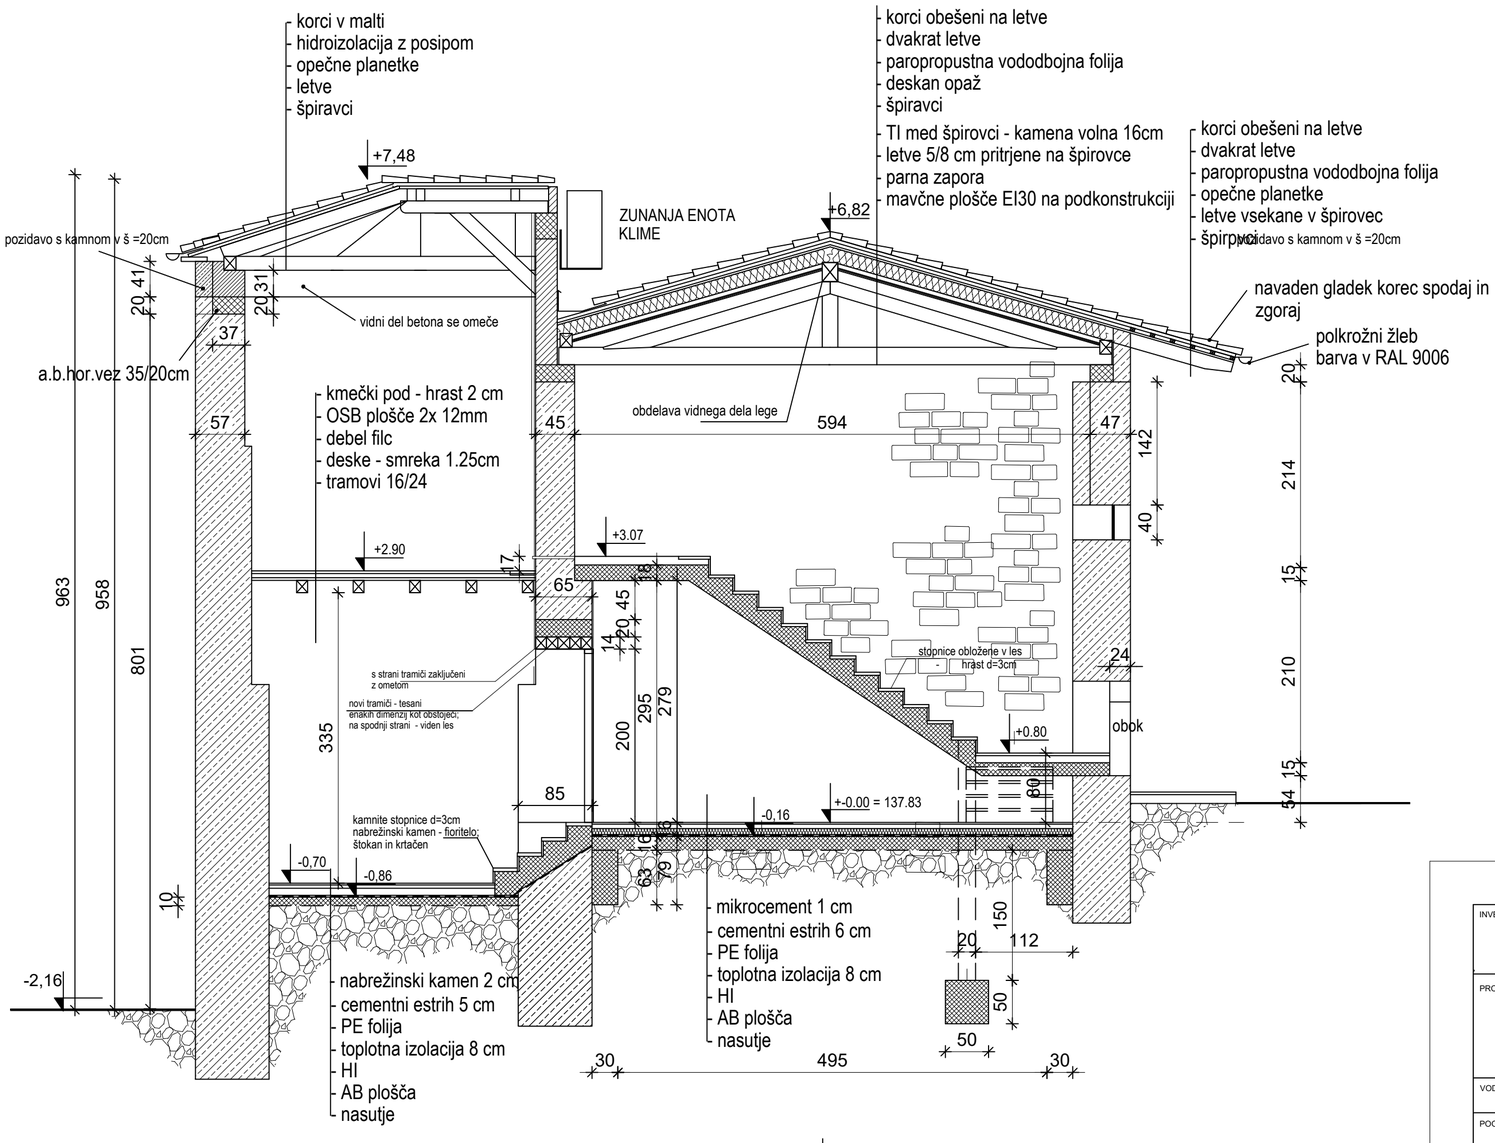


INVESTITOR	MESTNA OBČINA NOVA GORICA Trg Edvarda Kardelja 1 5000 Nova Gorica		OBJEKT	POTARJEVA HIŠA s stolpom - izvedba obrtniških del za ureditev interierja
PROJEKTANT	studio bonutti Ines Bonutti s.p. Bukovica 99, 5293 Volčja Draga, Tel.: +386 (0)5 305-30-77, IZS 2307		VRSTA NAČRTA	1 - NAČRT ARHITEKTURE
			TEHNIČNI PRIKAZ	PREČNI PREREZ A-A
VODJA PROJEKTIRANJA	Ines Bonutti u.d.i.a. ZAPS 0346 A	I. Bonutti		
POOBLAŠČEN ARHITEKT	Ines Bonutti u.d.i.a. ZAPS 0346 A	I. Bonutti	ŠT. PROJEKTA	2/2024
			VRSTA PROJEKTNE DOKUMENTACIJE	PZI
SODELAVEC			MERILO	1:50
			ŠT. RISBE	3