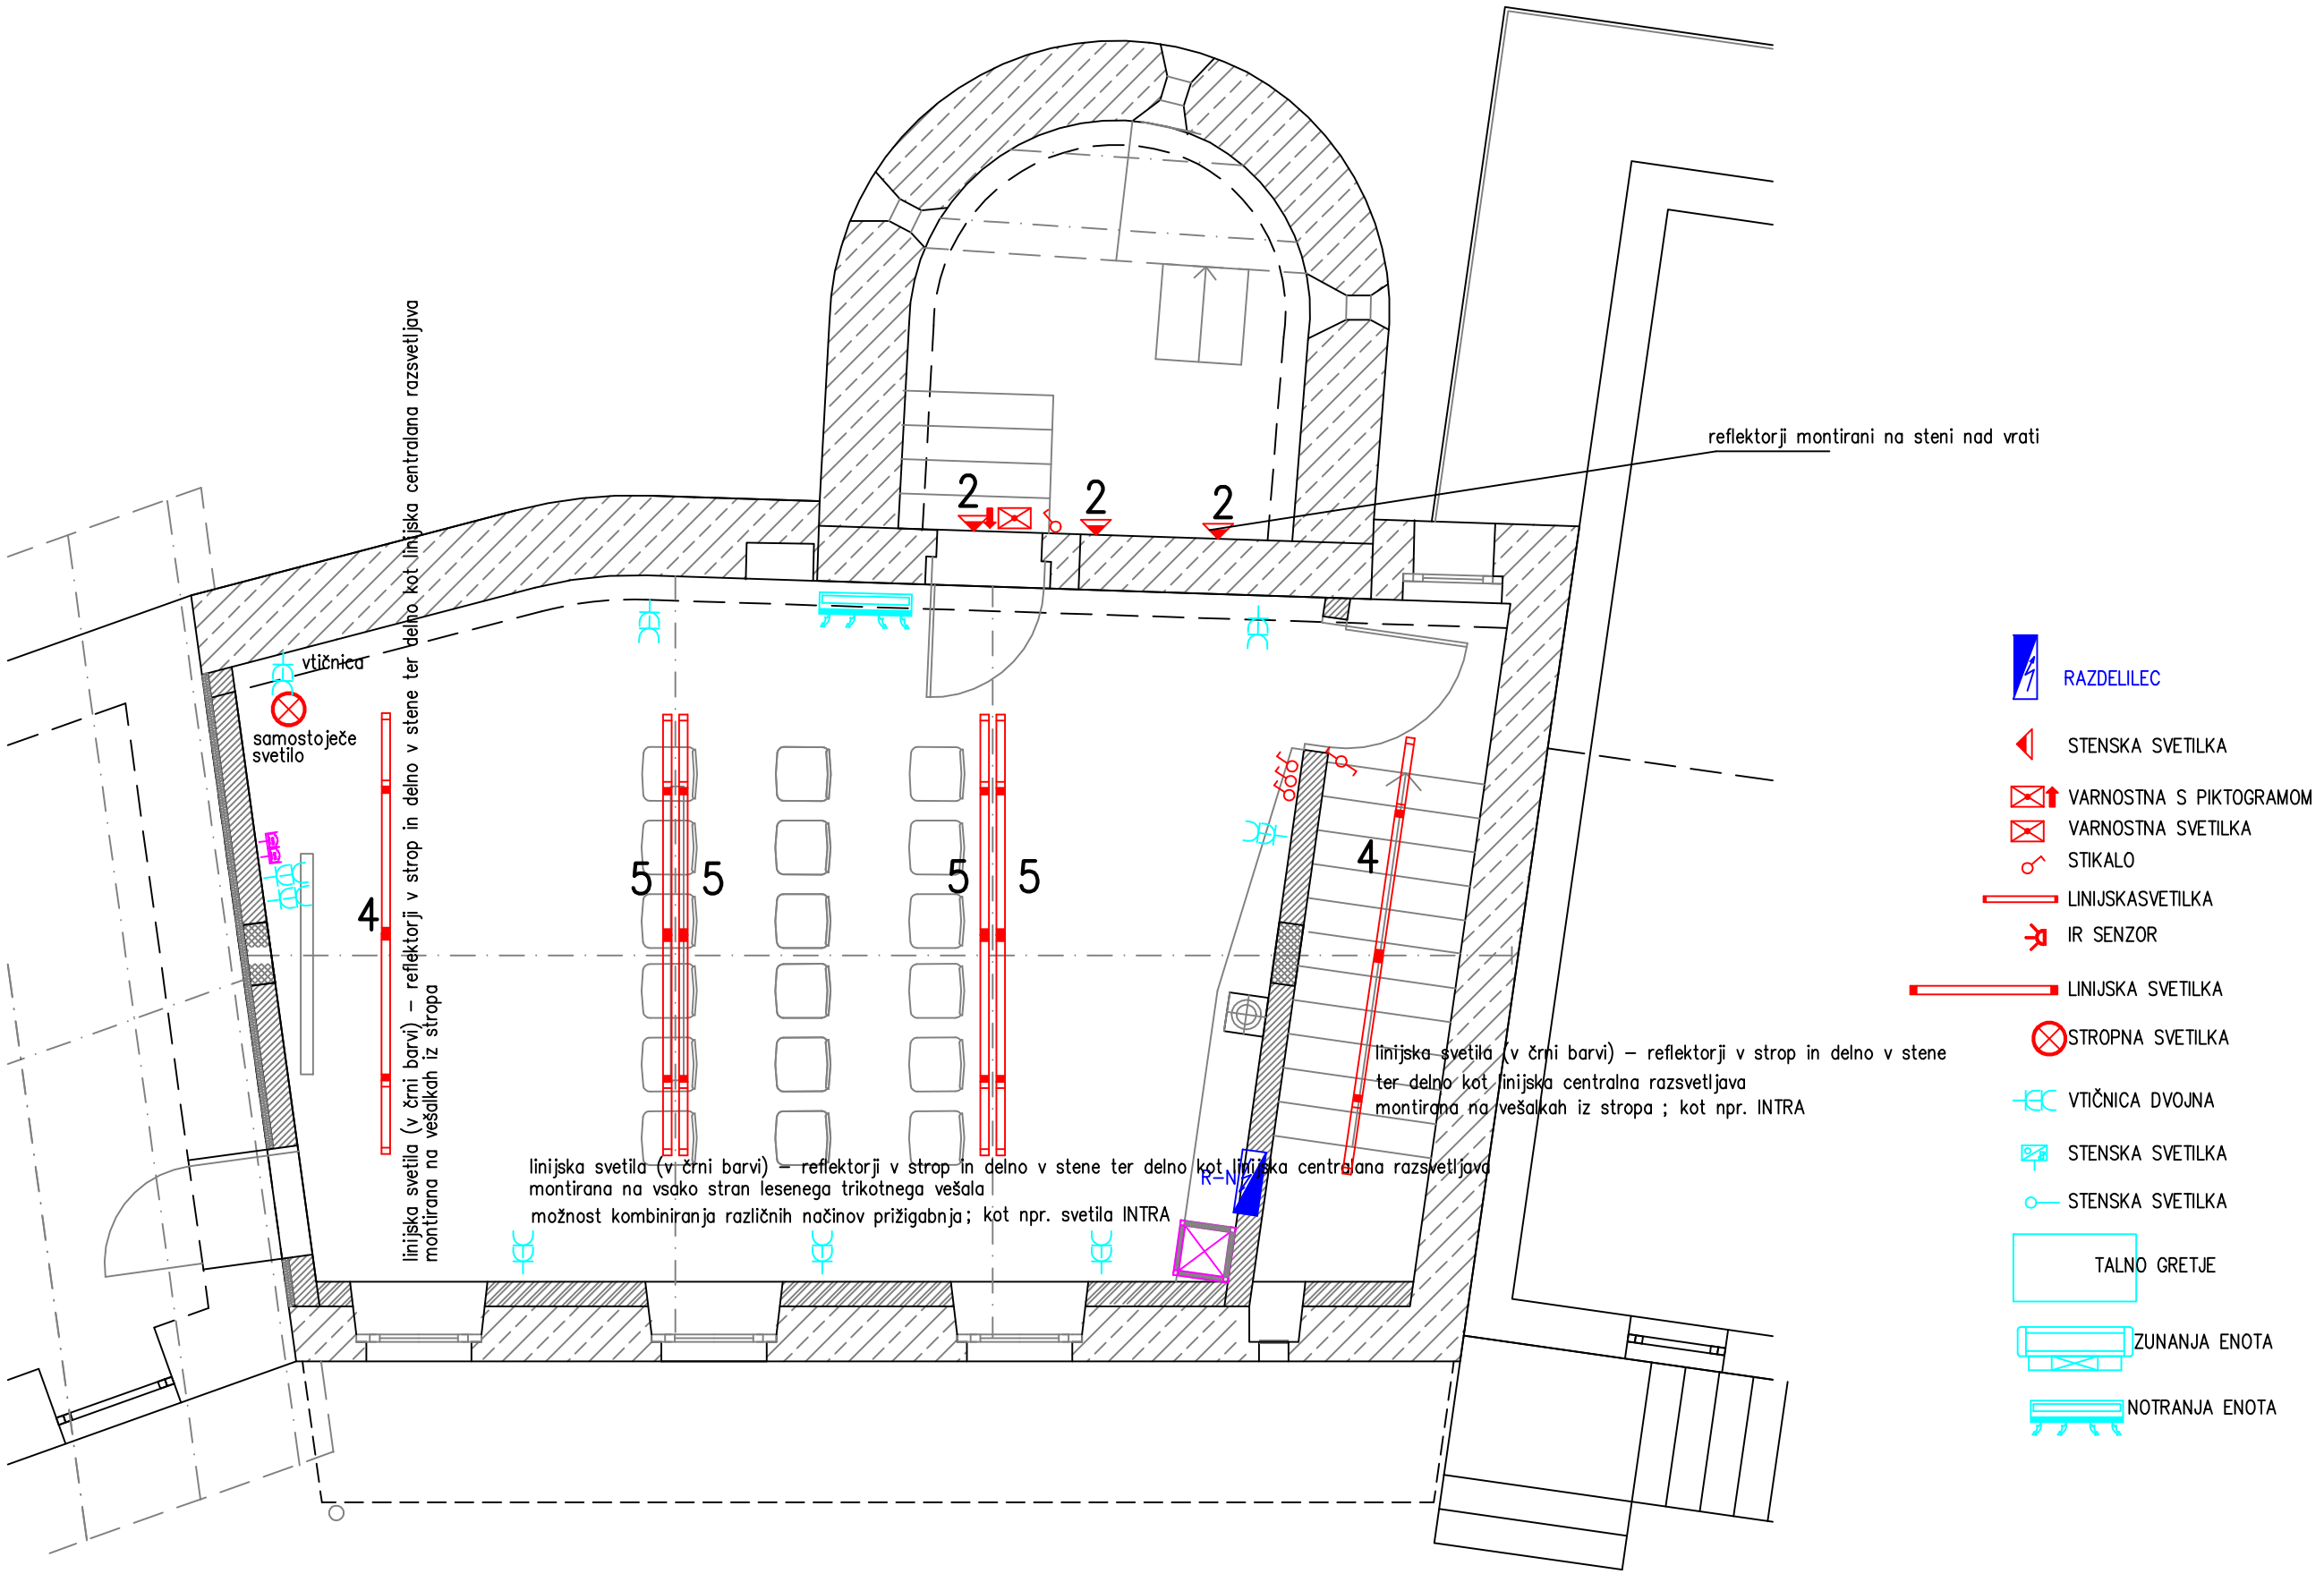

reflektorji montirani na steni nad vrati
vtičnica
samostoječe svetilo
linijska svetila (v črni barvi) – reflektorji v strop in delno v stene ter delno kot linijska centralna razsvetljava montirana na vešalkah iz stropa
linijska svetila (v črni barvi) – reflektorji v strop in delno v stene ter delno kot linijska centralna razsvetljava montirana na vešalkah iz stropa ; kot npr. INTRA
linijska svetila (v črni barvi) – reflektorji v strop in delno v stene ter delno kot linijska centralna razsvetljava
montirana na vsako stran lesenega trikotnega vešala
možnost kombiniranja različnih načinov prižigabnja; kot npr. svetila INTRA
R-N
2
2
2
5
5
5
5
4
4
650
RAZDELILEC
STENSKA SVETILKA
VARNOSTNA S PIKTOGRAMOM
VARNOSTNA SVETILKA
STIKALO
LINIJSKASVETILKA
IR SENZOR
LINIJSKA SVETILKA
STROPNA SVETILKA
VTIČNICA DVOJNA
STENSKA SVETILKA
STENSKA SVETILKA
TALNO GRETJE
ZUNANJA ENOTA
NOTRANJA ENOTA