B	PROSTORSKI PRIKAZI		
C	LOKACIJSKI PRIKAZI		
D	TEHNIČNI PRIKAZI		
	a. Seznam prostorov s kvadraturami		
	b. Načrti		
	A 00	Obstoječe stanje – geodetski načrt	M 1:200
	A 01	Obstoječe stanje – načrt situacije s streho	M 1:200
	A 01a	Obstoječe stanje – prerezi	M 1:200
	A 01b	Obstoječe stanje – prerezi in fasade (šola)	M 1:200
	A 02	Rušitev – načrt situacije	M 1:200
	A 03a	Rušitev – tloris temeljev	M 1:100
	A 03b	Rušitev – tloris pritličja	M 1:100
	A 04	Novo stanje – načrt situacije	M 1:200
	A 05	Novo stanje – tloris temeljev	M 1:100
	A 06	Novo stanje – tloris pritličja	M 1:100
	A 07	Novo stanje – tloris nadstropja	M 1:100
	A 08	Novo stanje – tloris strehe vrtca	M 1:100
	A 08a	Novo stanje – tloris strehe šole	M 1:100
	A 08b	Novo stanje – prerez H-H	M 1:100
	A 09	Novo stanje – prerez F-F	M 1:100
	A 10	Novo stanje – prerez C-C	M 1:100
	A 11	Novo stanje – fasade	M 1:200
	A 12	Podporni zidovi - situacija	M 1:100
	A 13	Podporni zidovi – del stavbe	M 1:100
	A 14	Podporni zidovi - samostojni	M 1:100
	A 15	Rezervoar za požarno vodo -situacija	M 1:100
	A 16	Rezervoar za požarno vodo -detajl	M 1:50
	A 17	Premik hidranta - situacija	M 1:100

a. Seznam prostorov s kvadraturami

OZNAKA	PROSTOR	NETO POVRŠINE (m^2)
PRITLIČJE - VRTEC (novogradnja)		
P1	vetrolov	13,5
P2.1	skupni prostor	153,9
P2.2	komunikacija	45,8
P3	igralnica 1	53,4
P4	sanitarije 1	12,4
P5	igralnica 2	53,4
P6	sanitarije 2	12,4
P7	igralnica 3	53,4
P8	sanitarije 3	12,4
P9	prehod	36,4
P10	igralna krajina	65
P11.1	garderoba 1	8,6
P11.2	garderoba 2	16,8
P12	zunanje sanitarije	4,3
P13	shramba	11,3
P14	tehnični prostor + hišnik	67,8
P15	hodnik	5,1
P16	wc inv+obiskovalci	4,3
P17	wc	2,7
P18	garderoba	6,5
P19	svet, delo	19,8
P20	Individualno delo	19,8
P21	športni rekviziti	20,7
P22	jedilnica (vrtec 85,9m2, šola 100m2)	185,9
P23	kuhinja - deljena med vrtec in šolo	110,3
		995,9

NADSTROPJE - VRTEC (novogradnja)		
N1	igralnica 1	54,3
N2	igralnica 2	54,6
N3	sanitarije 1	20,6
N4	igralnica 3	54,5
N5	sanitarije 3	11,7
N6	zunanji wc	12,9
N7	krajina izven igralnic	55,5
N8	garderoba 3	18,4
N9	garderoba 4	10,2
N10	skupni prostor	39
N11	wc zaposleni	3,5
N12	čistila in shramba	5,3

N13	pomočnica	15,6
N14	vodja enote	15,6
N15	garderoba	6,1
N16	stopnice	15,3
N17	kabinet	27,9
N18	individualno delo	20,1
N19	čajna kuhinja	5,4
N20	zobna ordinacija	29,1
N21	garderoba	5,1
N22	odpadki	5,6
N23	sanitarije invalidi	5
N24	prehod	28,2
N25	čakalnica	13,8
N26	zbornica	63,3
N27	stopnišče	5,6
N28	tehnični prostor 2	40,4
N29	požarni izhod	11,4
		654
	prostori zobozdravstvene ordinacije	**59**
	jedilnica šole	**100**

VRTEC - PRITLIČJE+NADSTROPJE:	**1649,9**


VRTEC BREZ ORDINACIJE in ŠOLSKE JEDILNICE	**1490,9**

OŠ (rekonstrukcija)		
ŠO2	hodnik	38,4
P23	kuhinja - deljena med vrtec in šolo	113
P24	gospodinjska učilnica	76,6
P25	pralnica	48,4
P26	stopnišče	18,4
P27	komunikacija	47,8
P28	vetrolov	15,6
ŠO5	predprostor sanitarij	8,7
		366,9

OŠ REKONSTRUKCIJA	**366,9**

ZUNANJE IGRALNE POVRŠINE VRTCA - IGRIŠČE		
	terase pred igralnicami P	80
	terase pred igralnicami N	82
	zelene in tlakovane igralne površine v pritličju	150
	zelene in tlakovane igralne površine na strehi in terenu	1305
		1617
ZUNANJE TEHNIČNE POVRŠINE VRTCA		
P30	gospodarsko dvorišče - pred šolo	27,6
		27,6

b. Načrti

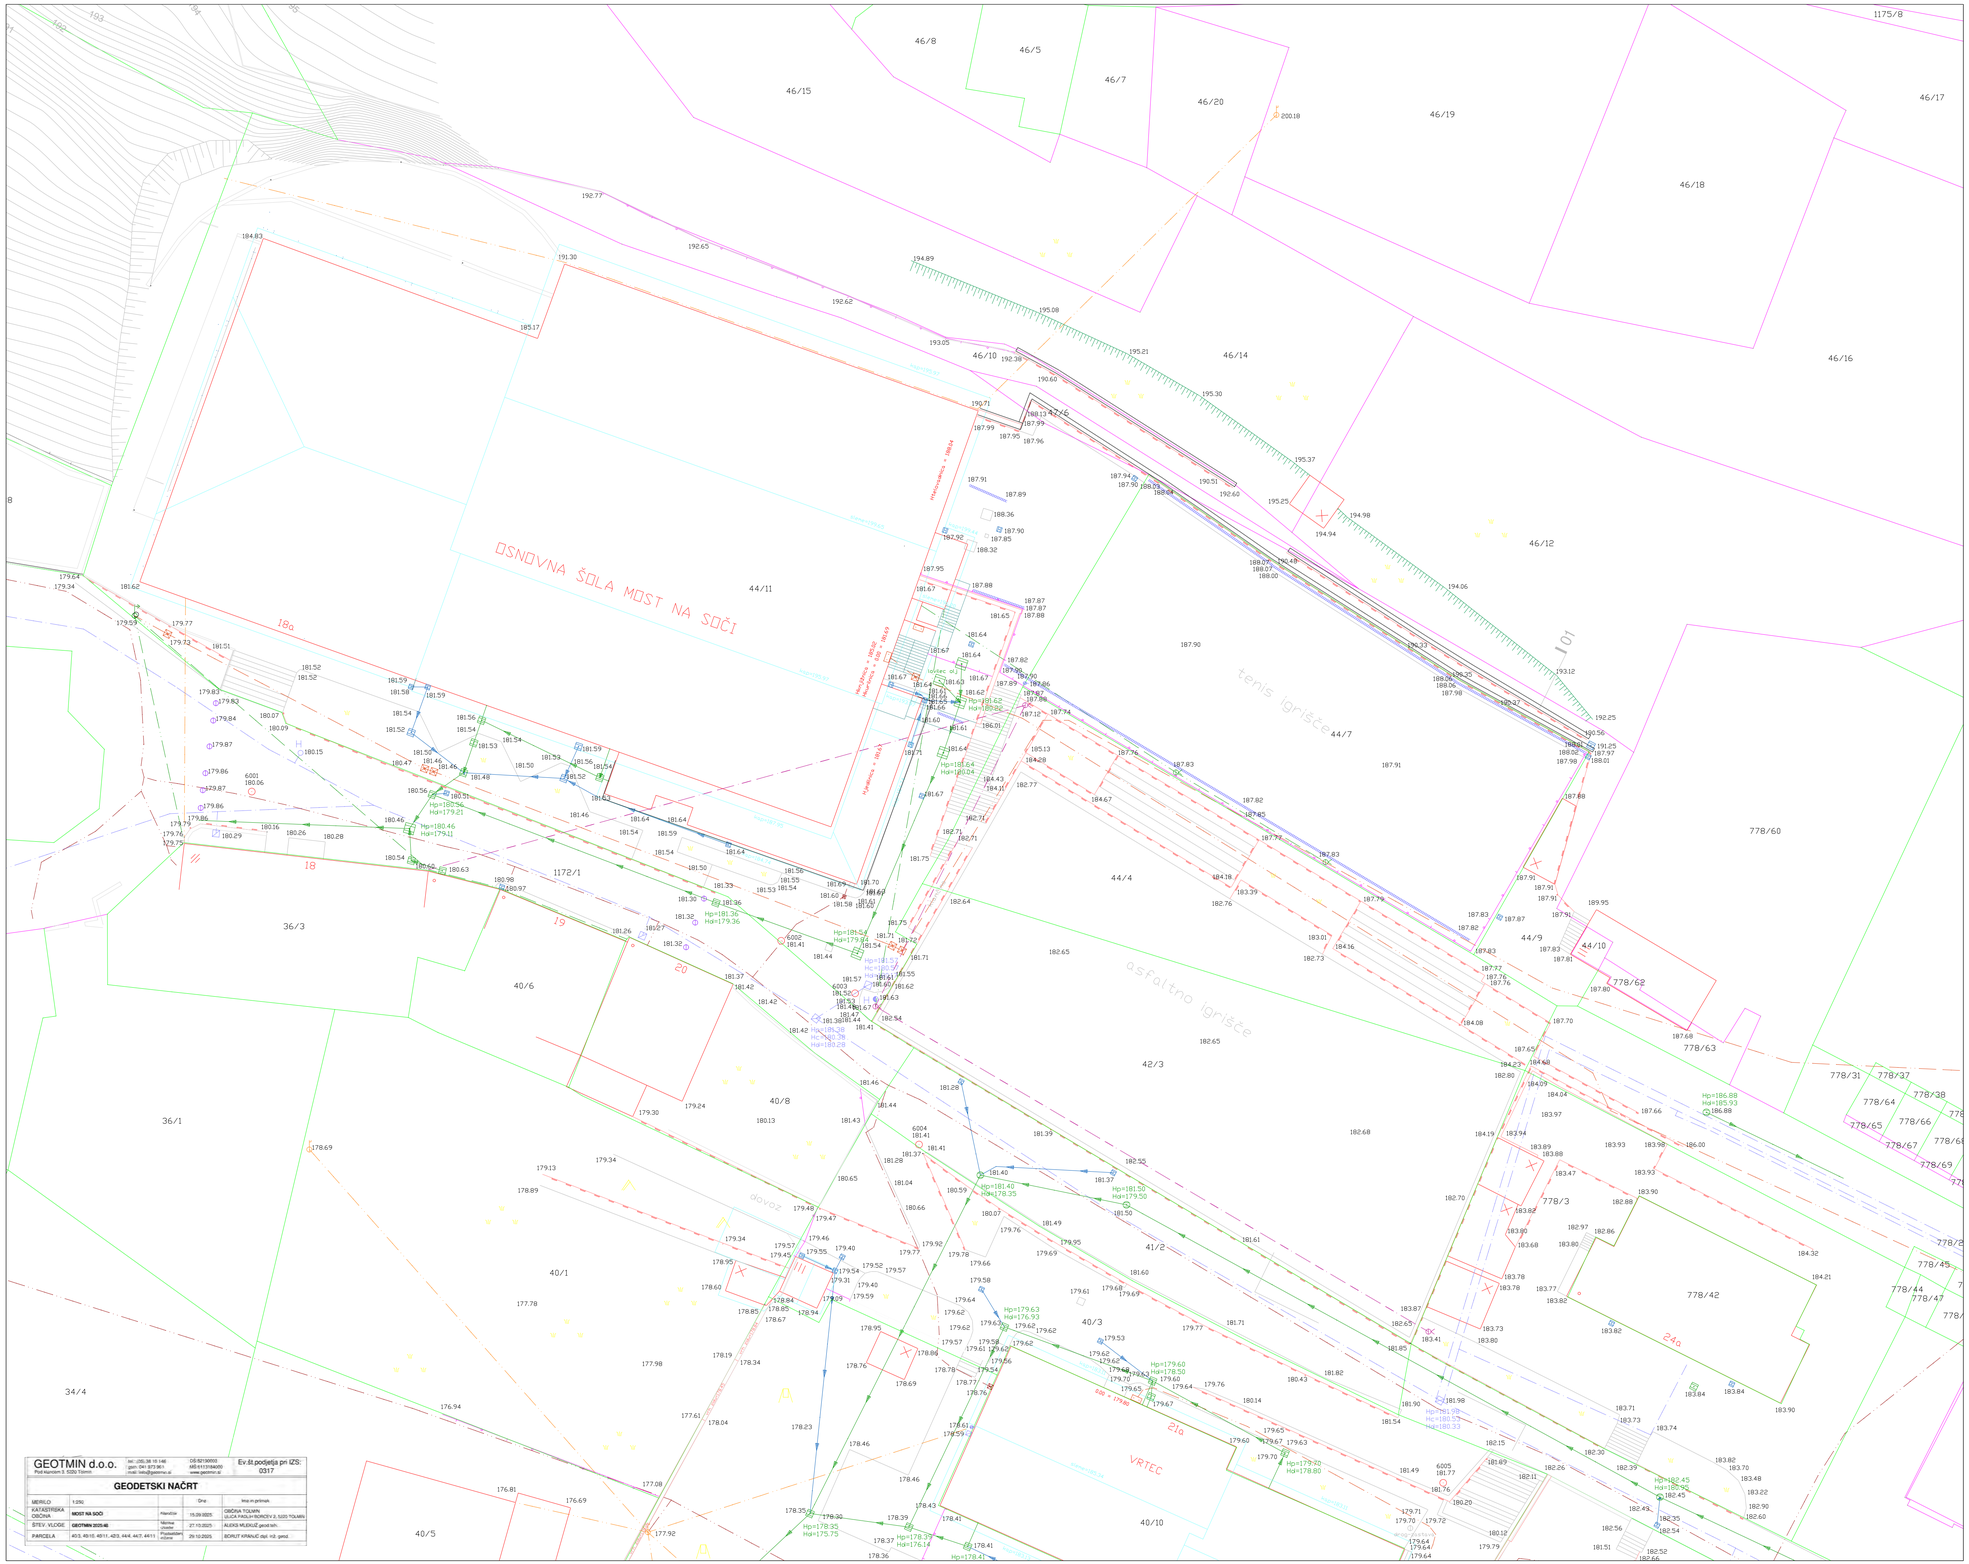

GEOTMIN d.o.o.
Pod mlynom 3, 5220 Tolmin
tel.: (05) 38 19 146
gsm: 041 873 961
mail: info@geotmin.si
DŠ-92136955
MŠ-6113184000
www.geotmin.si

Ev.št.podjetja pri IZS: 0317

GEODETSKI NAČRT

MERILO	1:250	Drop:	Imej.m.prilogah:
KATASTRSKA OBČINA	MOST NA SOČI	15.09.2025	GBGRA TOLMIN ULICA PADLIH BORCEV 2, 5220 TOLMIN
ŠTEV. VLOGE	GEOTMIN 2025/40	27.10.2025	ALEKŠ MLEKUŽ geod.teh.
PARCELA	40/3, 46/10, 46/11, 46/3, 44/4, 44/7, 44/11	29.10.2025	BORUT KRANJC dipl. inž. geod.

VRTEC MOST NA SOČI

projektant	KONTRA arhitekti d.o.o. Grudnovo nabrežje 23, SI-1000 Ljubljana, www.kontra.si / info@kontra.si
naročnik	Občina Tolmin Ulica padlih borcev 2 5220 Tolmin
vrsta gradnje	rušitev, rekonstrukcija in novogradnja
vrsta načrta	**1 - NAČRT ARHITEKTURE**
odgovorni vodja projekta	Mojca Gregorski, univ.dipl.inž.arh. ZAPS PA 1222
pooblaščeni arhitekt	Mojca Gregorski, univ.dipl.inž.arh. ZAPS PA 1222
projektanti	Tamara Hostnik, mag.inž.arh. Tina Kavčič, mag.inž.arh. Špela Kranjec, mag.inž.arh.

kontrarhitekti
kontekstualne rešitve v arhitekturi

naziv objekta / gradnje
Novogradnja vrtca Most na Soči in rekonstrukcija osnovne šole

risba
OBSTOJEČE STANJE
GEODETSKI NAČRT

faza
DGD

številka projekta	193/24	merilo	**1: 200**
številka načrta	193/24-A	datum	**20.9.2025** **/dop1 28.11.2025 /dop2 09.01.2026**
		spremembe	
		številka lista	**A 00**

± 0.00 = 181,72 m n.v.

© VSEBINA NAČRTA JE AVTORSKA LASTNINA KONTRA arhitekti d.o.o.!



VRTEC MOST NA SOČI

LEGENDA

- gradbena parcela
- meja območja obravnave
- ± 0.00 kota finalnega tlaka
- kota finalnega tlaka vg. koto pisiča
- višine v tlorisu

kontrarhitekti
kontekstualne rešitve v arhitekturi

projektant: KONTRA arhitekti d.o.o.
Grudnovo nabrežje 23, SI-1000 Ljubljana,
www.kontra.si / info@kontra.si

naročnik: Občina Tolmin
Ulica padlih borcev 2
5220 Tolmin

vrsta gradnje: rušitev, rekonstrukcija in novogradnja

vrsta načrta: **1 - NAČRT ARHITEKTURE**

odgovorni vodja projekta: Mojca Gregorski, univ.dipl.inž.arh.
ZAPS PA 1222

pooblaščeni arhitekt: Mojca Gregorski, univ.dipl.inž.arh.
ZAPS PA 1222

projektanti: Tamara Hostnik, mag.inž.arh.
Tina Kavčič, mag.inž.arh.
Špela Kranjec, mag.inž.arh.

± 0.00 = 181,72 m n.v.


naziv objekta / gradnje
Novogradnja vrtca Most na Soči in rekonstrukcija osnovne šole

risba: **OBSTOJEČE STANJE**
NAČRT SITUACIJE


faza: **DGD**

številka projekta	193/24	merilo	**1: 200**
številka načrta	193/24-A	datum	**10.10.2025** dopl 28.11.2025 dopl 09.01.2026 dopl01 30.7.2026 dopl02 13.10.2026
		spremembe	
		številka lista	**A 01**


© VSEBINA NAČRTA JE AVTORSKA LASTNINA KONTRA arhitekti d.o.o.!

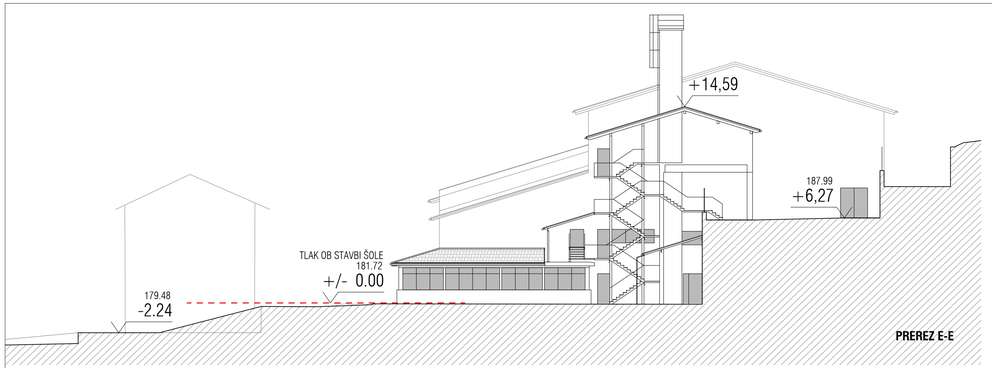


PREREZ E-E

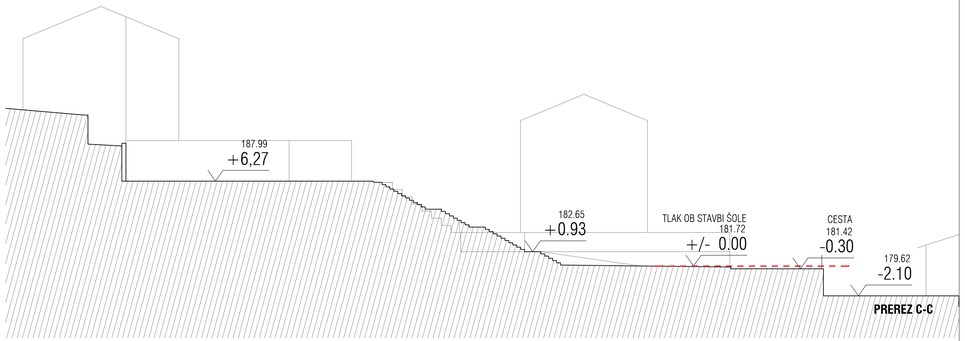

PREREZ C-C

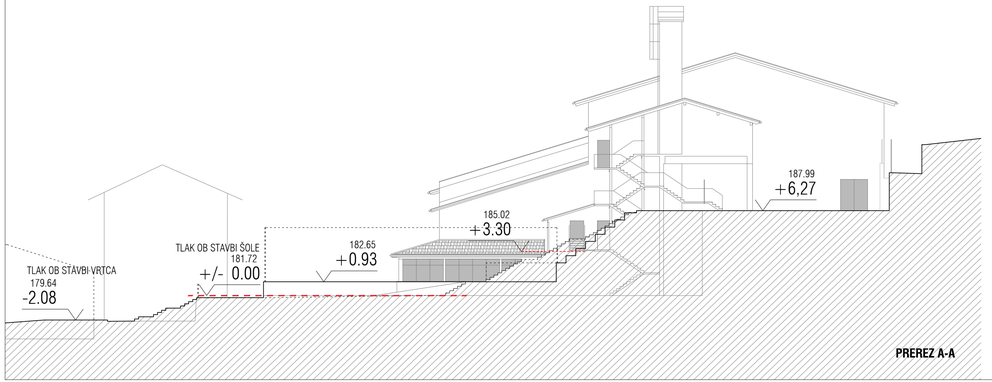

PREREZ A-A

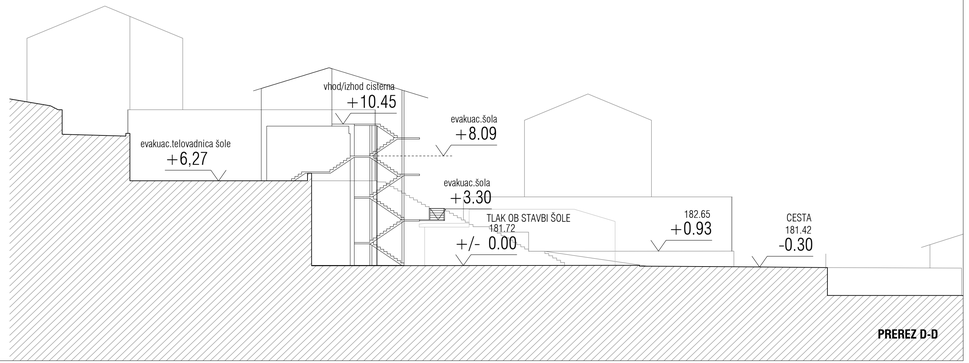

PREREZ D-D

± 0.00 = 181,72 m n.v.

VRTEC MOST NA SOČI

LEGENDA


± 0.00 — kota finalnega tlaka

kota finalnega tlaka oz. kota plošče — višine v tlorisu


projektant	KONTRA arhitekti d.o.o. Grudnovo nabrežje 23, SI-1000 Ljubljana, www.kontra.si / info@kontra.si		
naročnik	Občina Tolmin Ulica padlih borcev 2 5220 Tolmin	naziv objekta / gradnje	**Novogradnja vrtca Most na Soči in rekonstrukcija osnovne šole**
vrsta gradnje	rušitev, rekonstrukcija in novogradnja	risba	faza
vrsta načrta	**1 - NAČRT ARHITEKTURE**	**OBSTOJEČE STANJE PREREZI**	**DGD**
odgovorni vodja projekta	Mojca Gregorski, univ.dipl.inž.arh. ZAPS PA 1222	številka projekta 193/24	merilo **1: 200**
pooblaščeni arhitekt	Mojca Gregorski, univ.dipl.inž.arh. ZAPS PA 1222	številka načrta 193/24-A	datum **10.10.2025** (dopl 09.11.2025) (dopl 09.01.2026) (dopl01 30.7.2026) (dopl02 13.10.2026)
projektanti	Tamara Hostnik, mag.inž.arh. Tina Kavčič, mag.inž.arh. Špela Kranjec, mag.inž.arh.	spremembe	
		številka lista	**A 01a**

kontrarhitekti
kontekstualne rešitve v arhitekturi


© VSEBINA NAČRTA JE AVTORSKA LASTNINA KONTRA arhitekti d.o.o.!

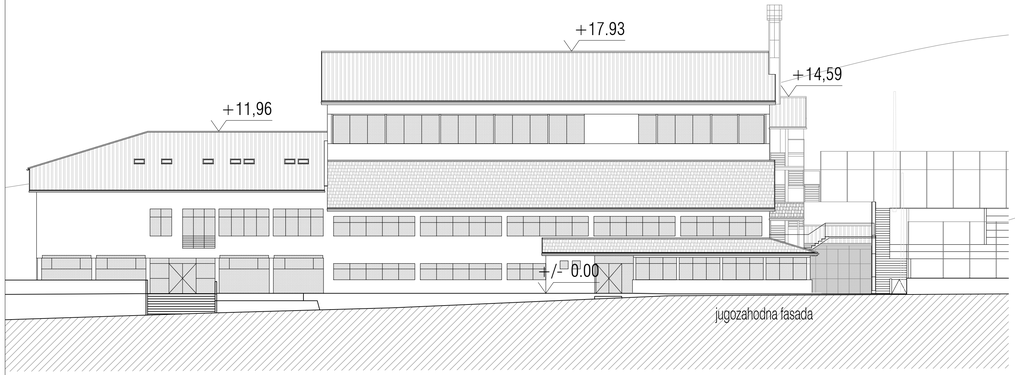


jugozahodna fasada

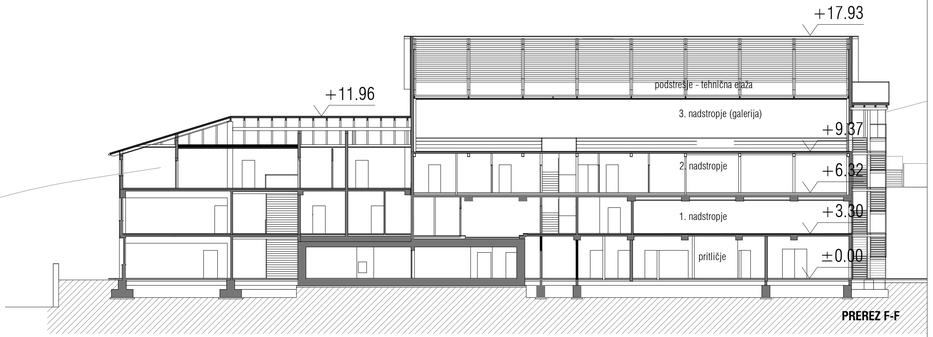


PREREZ F-F

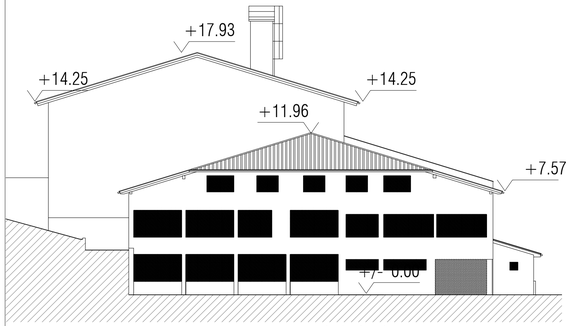

severozahodna fasada

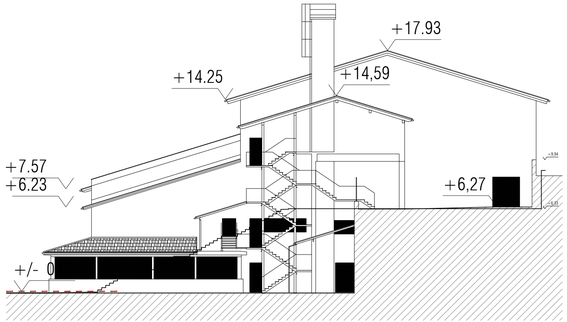

jugovzhodna fasada

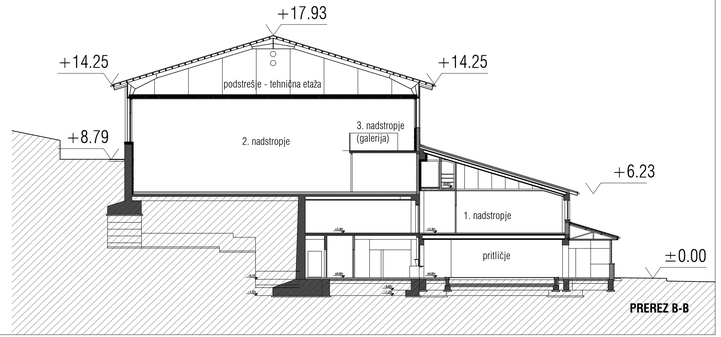

PREREZ B-B

VRTEC MOST NA SOČI

LEGENDA

± 0.00 — kota finalnega tlaka

kota finalnega tlaka
op. kota plošče — višine v tlorisu

± 0.00 = 181,72 m n.v.

projektant: KONTRA arhitekti d.o.o.
Grudnovo nabrežje 23, SI-1000 Ljubljana,
www.kontra.si / info@kontra.si

naročnik: Občina Tolmin
Ulica padlih borcev 2
5220 Tolmin

vrsta gradnje: rušitev, rekonstrukcija in novogradnja

vrsta načrta: **1 - NAČRT ARHITEKTURE**

odgovorni vodja projekta: Mojca Gregorski, univ.dipl.inž.arh.
ZAPS PA 1222

pooblaščeni arhitekt: Mojca Gregorski, univ.dipl.inž.arh.
ZAPS PA 1222

projektanti: Tamara Hostnik, mag.inž.arh.
Tina Kavčič, mag.inž.arh.
Špela Kranjec, mag.inž.arh.

kontrarhitekti
kontekstualne rešitve v arhitekturi


naziv objekta / gradnje
Novogradnja vrtca Most na Soči
in rekonstrukcija osnovne šole

risba: **OBSTOJEČE STANJE**
PREREZI IN FASADE - šola

faza: **DGD**

številka projekta	193/24	merilo	**1: 200**
številka načrta	193/24-A	datum	**10.10.2025** *(dopl 09.11.2025)* *(dopl 09.01.2026, dopl01 30.7.2026, dopl02 13.10.2026)*
		spremembe	
		številka lista	**A 01b**

© VSEBINA NAČRTA JE AVTORSKA LASTNINA KONTRA arhitekti d.o.o.!

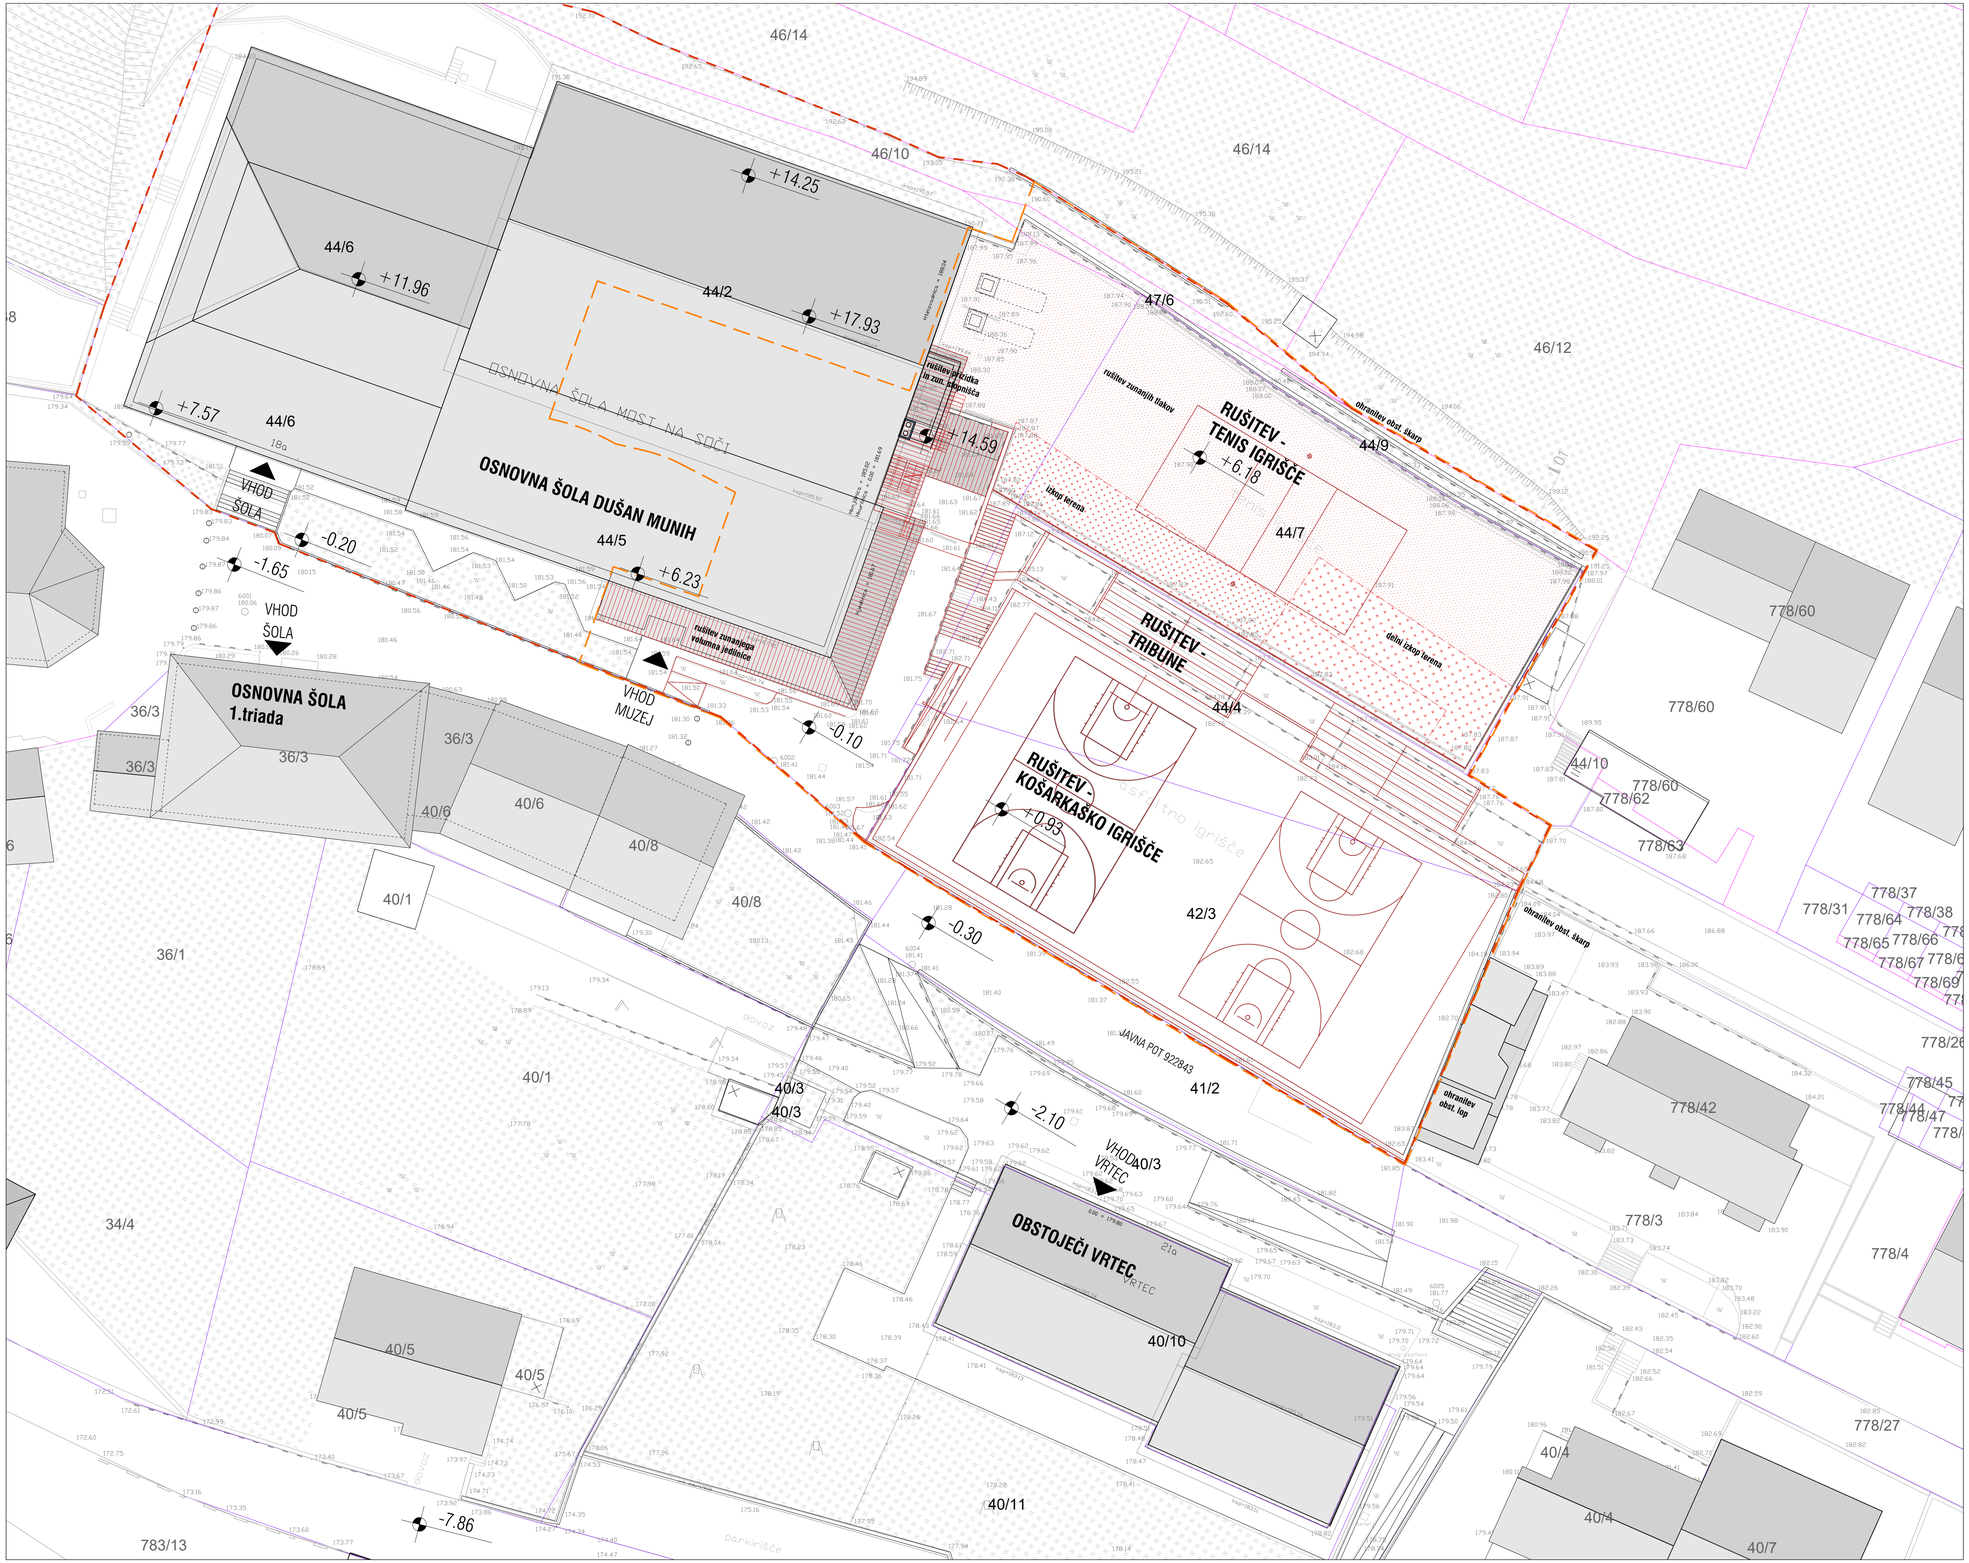

VRTEC MOST NA SOČI

LEGENDA

- gradbena parcela
- meja območja obravnave
- rušitev/odstranitev
- odstranitev – izkop terena
- obstoječi zidovi – se ohranja
- ± 0.00 kota finalnega tlaka
- kota finalnega tlaka vg. koti pasice
- višine v tlorisu


projektant	KONTRA arhitekti d.o.o. Grudnovo nabrežje 23, SI-1000 Ljubljana, www.kontra.si / info@kontra.si
naročnik	Občina Tolmin Ulica padlih borcev 2 5220 Tolmin
vrsta gradnje	rušitev, rekonstrukcija in novogradnja
vrsta načrta	**1 - NAČRT ARHITEKTURE**
odgovorni vodja projekta	Mojca Gregorski, univ.dipl.inž.arh. ZAPS PA 1222
pooblaščeni arhitekt	Mojca Gregorski, univ.dipl.inž.arh. ZAPS PA 1222
projektanti	Tamara Hostnik, mag.inž.arh. Tina Kavčič, mag.inž.arh. Špela Kranjec, mag.inž.arh.

± 0.00 = 181,72 m n.v.

kontrahitekti
kontekstualne rešitve v arhitekturi

naziv objekta / gradnje	**Novogradnja vrtca Most na Soči in rekonstrukcija osnovne šole**
risba	**RUŠITEV NAČRT SITUACIJE**
faza	**DGD**
številka projekta	193/24
merilo	**1: 200**
številka načrta	193/24-A
datum	**10.10.2025** (dop1 28.11.2025 dop2 09.01.2026 dop03 30.7.2026 dop04 12.10.2026)
spremembe	
številka lista	**A 02**

© VSEBINA NAČRTA JE AVTORSKA LASTNINA KONTRA arhitekti d.o.o.!

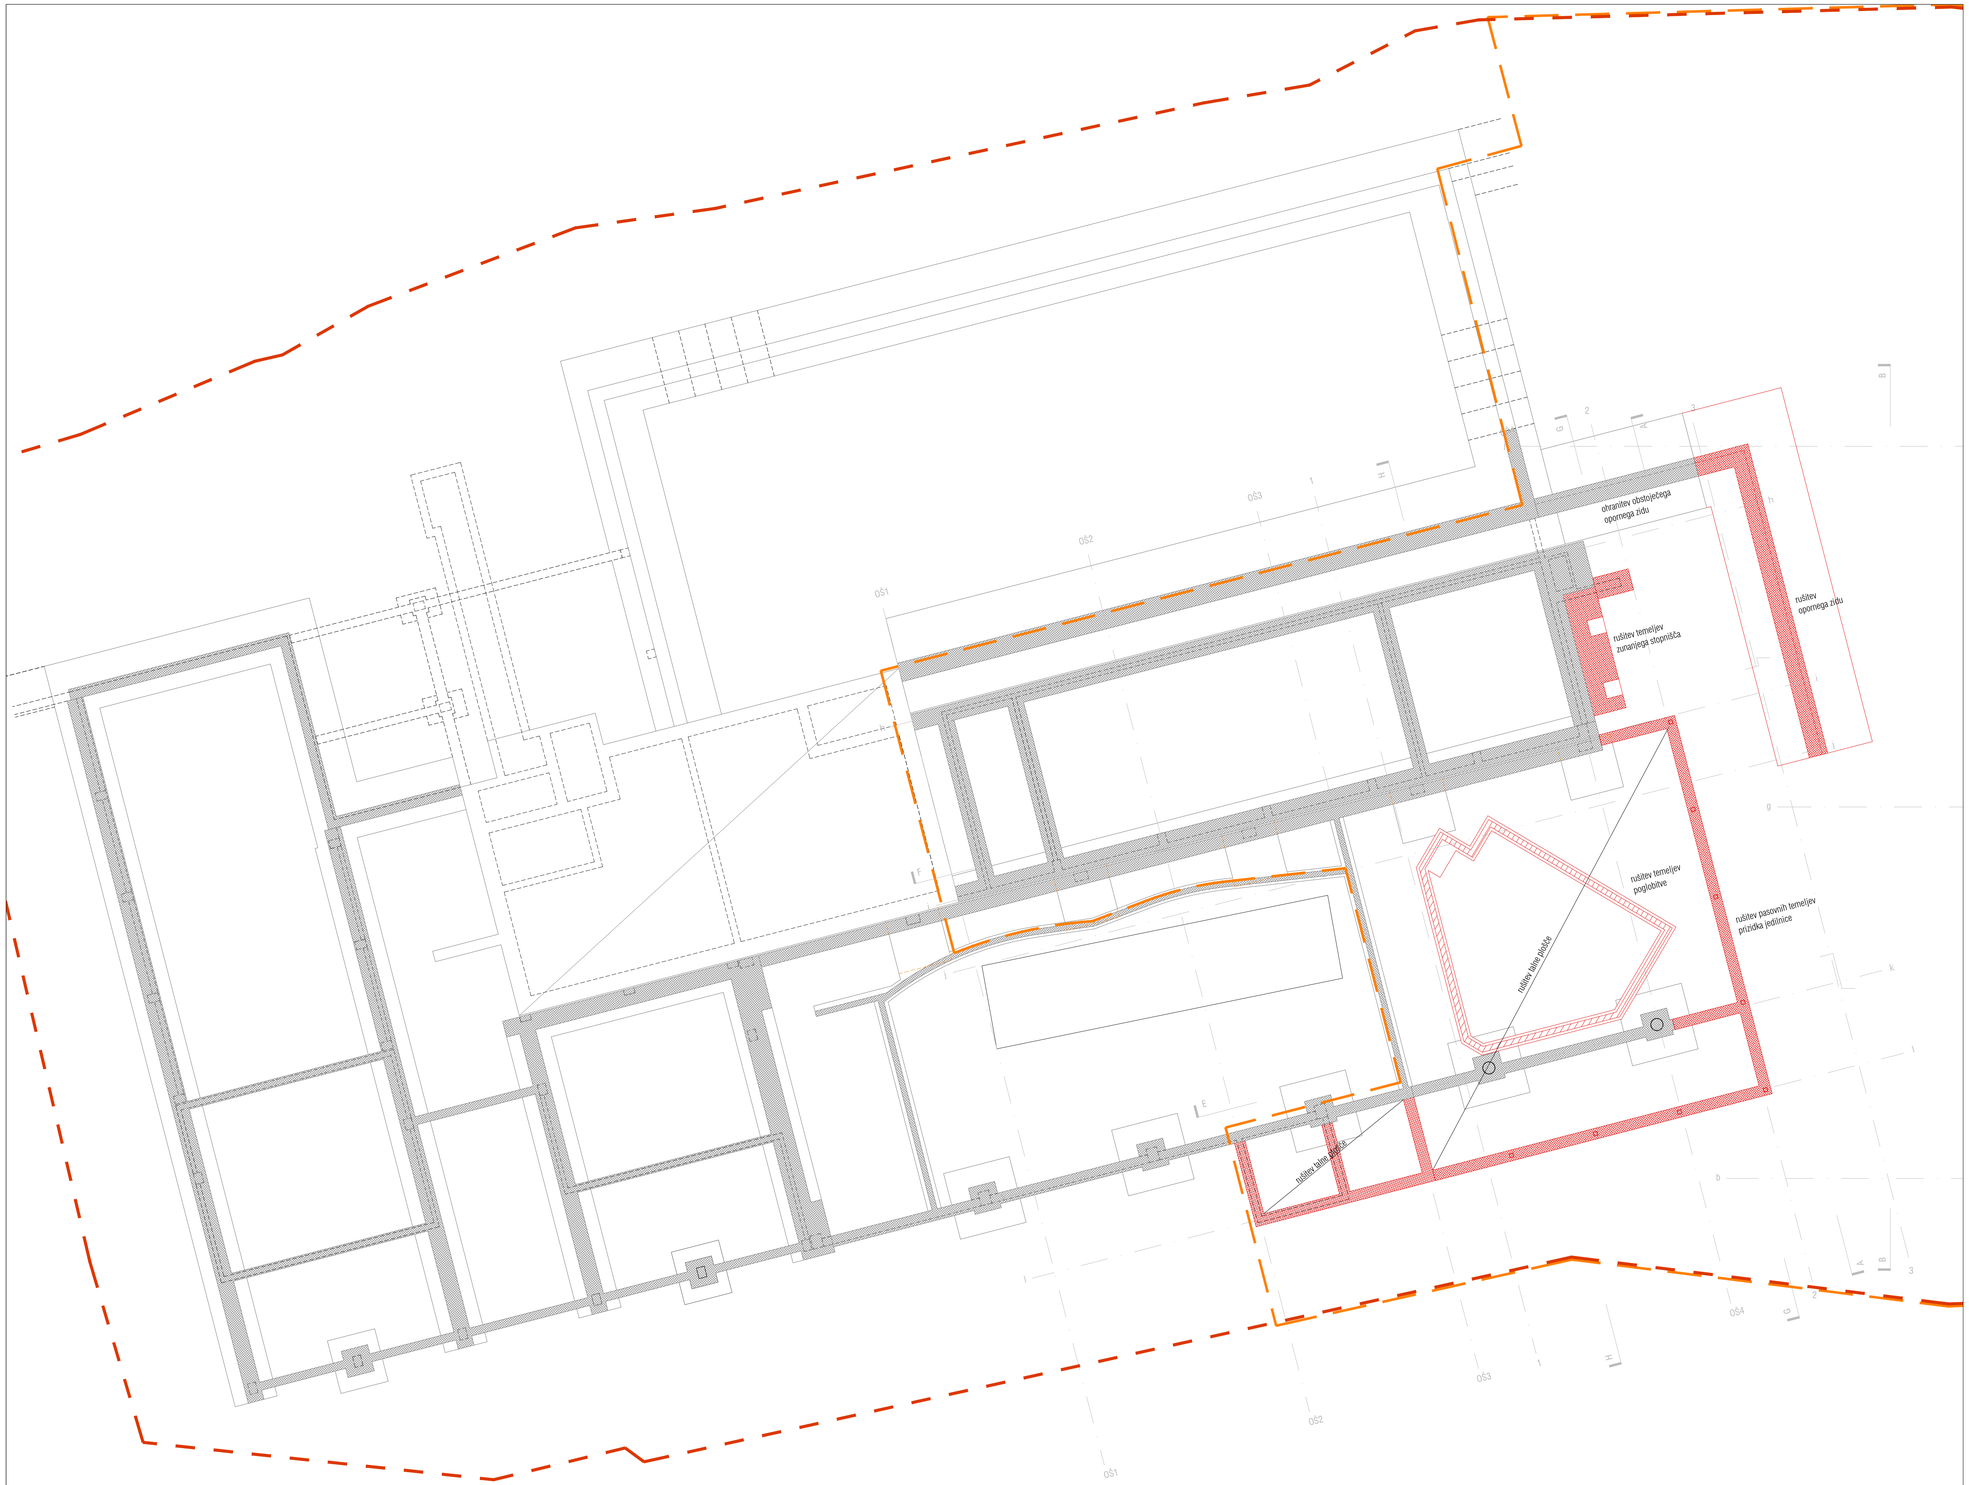

VRTEC MOST NA SOČI

LEGENDA

- gradbena parcela
- meja območja obravnave
- rušitev/odstranitev
- obstoječi zidovi - se ohranja
- ± 0.00 kota finalnega tlaka
- kota finalnega tlaka rg. kota pritlič
- višine v tlorisu

projektant: KONTRA arhitekti d.o.o.
Grudnova nabrežje 23, SI-1000 Ljubljana,
www.kontra.si / info@kontra.si

naročnik: Občina Tolmin
Ulica padlih borcev 2
5220 Tolmin

vrsta gradnje: rušitev, rekonstrukcija in novogradnja

vrsta načrta: **1 - NAČRT ARHITEKTURE**

odgovorni vodja projekta: Mojca Gregorski, univ.dipl.inž.arh. ZAPS PA 1222

pooblaščeni arhitekt: Mojca Gregorski, univ.dipl.inž.arh. ZAPS PA 1222

projektanti: Tamara Hostnik, mag.inž.arh.
Tina Kavčič, mag.inž.arh.
Špela Kranjec, mag.inž.arh.

± 0.00 = 181,72 m n.v.

kontrarhitekti
kontekstualne rešitve v arhitekturi

naziv objekta / gradnje
Novogradnja vrtca Most na Soči in rekonstrukcija osnovne šole

risba: **RUŠITEV TLORIS TEMELJEV**

faza: **DGD**

številka projekta: 193/24

merilo: **1: 100**


številka načrta: 193/24-A

datum: **10.10.2025** (dop1 29.11.2025) (dop2 09.01.2026) (dop3/1 30.7.2026) (dop3/2 13.10.2026)

spremembe:

številka lista: **A 03a**

© VSEBINA NAČRTA JE AVTORSKA LASTNINA KONTRA arhitekti d.o.o.!

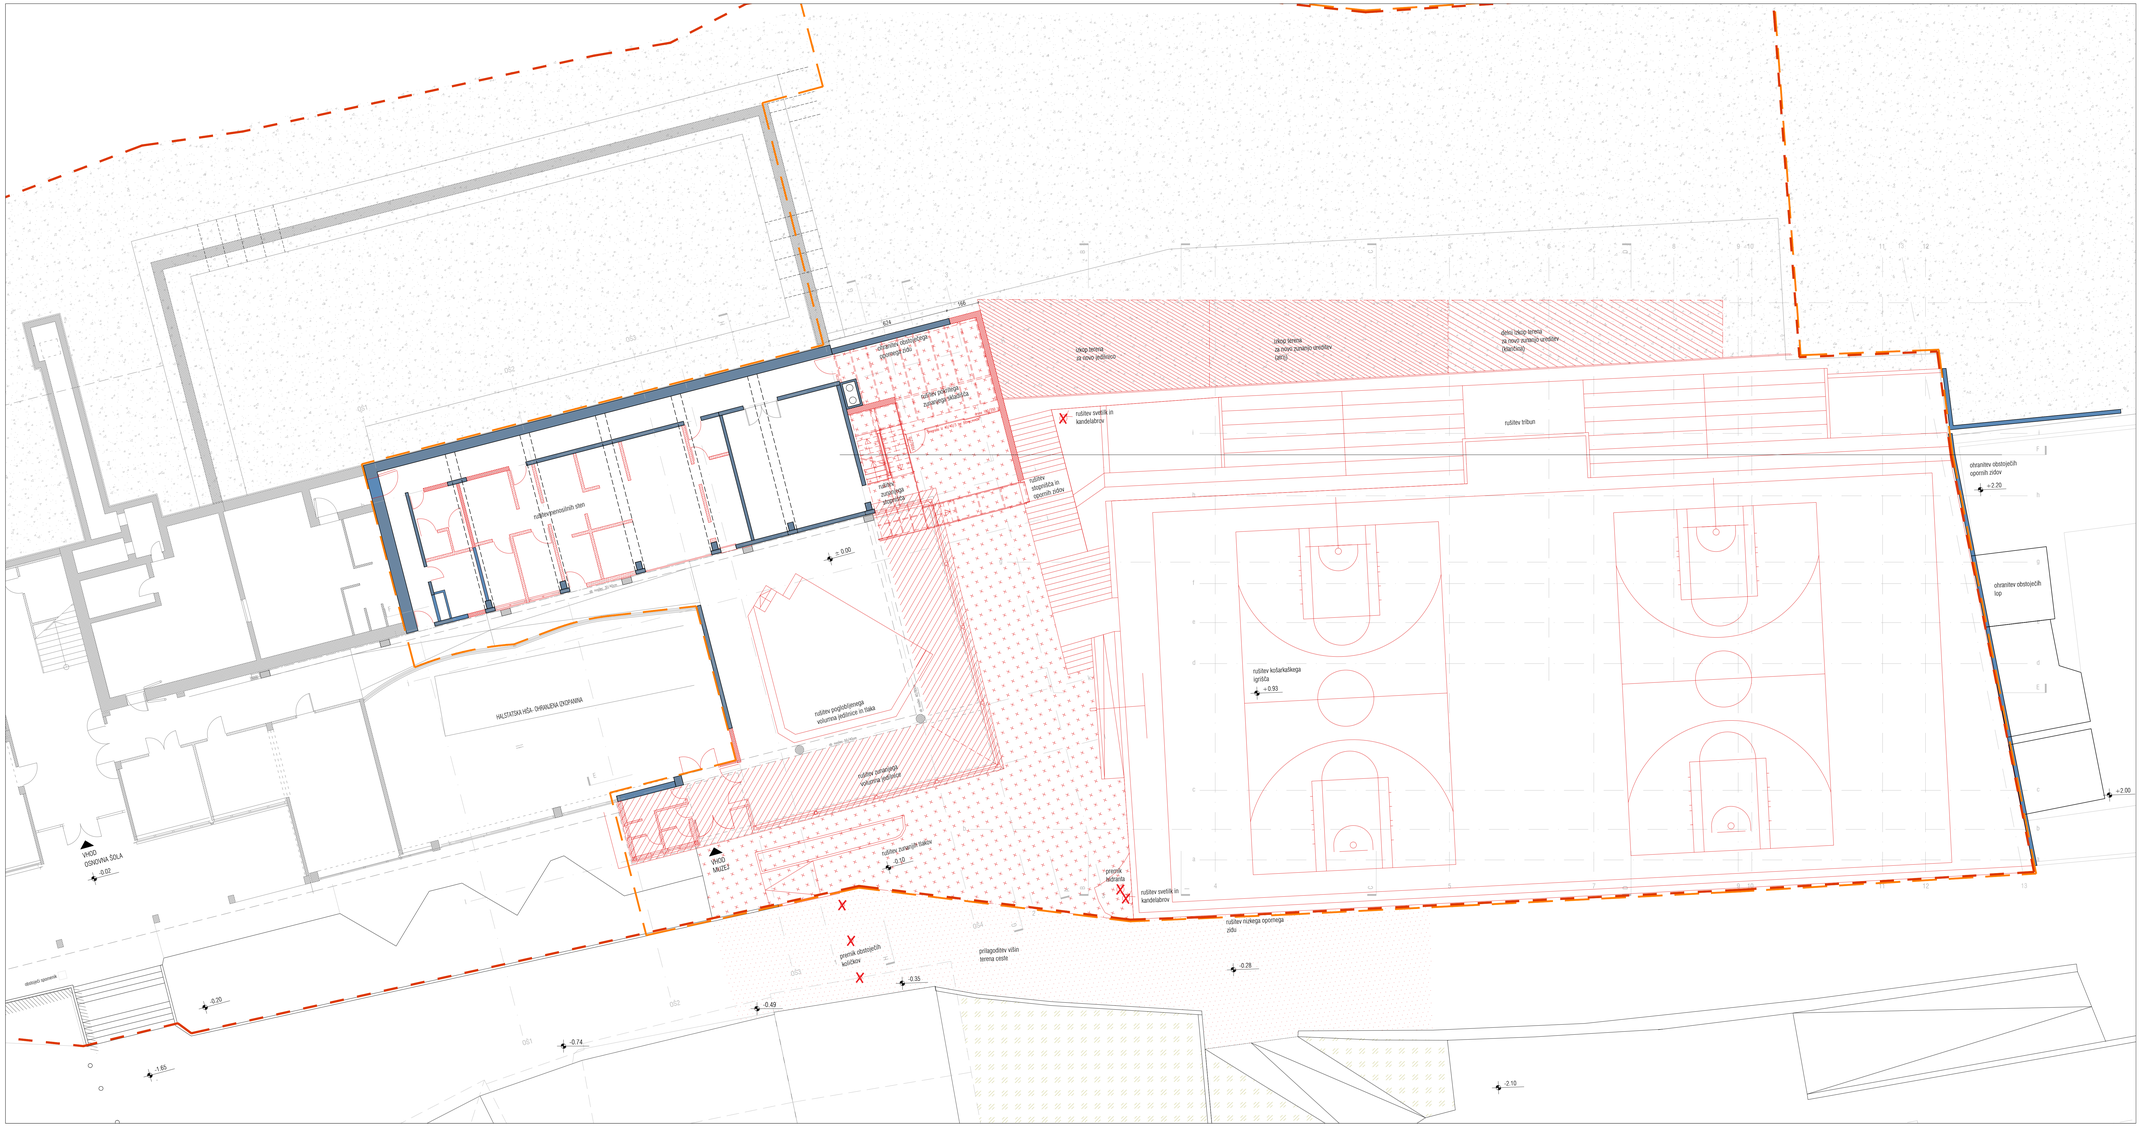

VRTEC MOST NA SOČI

LEGENDA

- gradbena parcela
- meja območja obravnave
- ruševni/odstranitev
- odstranitev - odstranitev tlakov
- odstranitev - ukop terena
- obstoječi zidovi - se ohranja
- +.00 kota finalnega tlaka
- višina finalnega tlaka na tleh pritlja — višine v tlorisu

± 0.00 = 181.72 m n.v.

projektant: KONTRA arhitekti d.o.o.
Grudnovo nabrežje 23, SI-1000 Ljubljana,
www.kontra.si / info(@)kontra.si

naročnik: Občina Tolmin
Ulica padlih borcev 2
5220 Tolmin

vrsta gradnje: rušitev, rekonstrukcija in novogradnja

vrsta načrta: **1 - NAČRT ARHITEKTURE**

odgovorni vodja projekta: Mojca Gregorski, univ.dipl.inž.arh. ZAPS PA 1222

pooblaščeni arhitekt: Mojca Gregorski, univ.dipl.inž.arh. ZAPS PA 1222

projektanti: Tamara Hozjnik, mag.inž.arh.
Tina Kavčič, mag.inž.arh.
Špela Kranjec, mag.inž.arh.

kontrarhitekti
kontekstualne rešitve v arhitekturi

naziv objekta/ gradnje:
Novogradnja vrtca Most na Soči in rekonstrukcija osnovne šole

risba: **RUŠITEV**

faza: **DGD**

TLORIS PRITLIČJA

številka projekta	193/24	merilo	**1: 100**
številka načrta	193/24 A	datum	**10.10.2025** mod 10-11.2025, mod 04-01.2026, mod07-08.7.2026, mod09-12.10.2026
spremembe			
številka lista			**A 03b**

© VSEBINA NAČRTA JE AVTORSKA LASTNINA KONTRA arhitekti d.o.o.



VRTEC MOST NA SOČI

LEGENDA

- gradbena parcela
- meja območja obravnave
- rušitev/odstranitev
- ± 0.00 kota finalnega tlaka
- kota finalnega tlaka dg. kota pivota
- višine v tlorisu

projektant: KONTRA arhitekti d.o.o.
Grudnovo nabrežje 23, SI-1000 Ljubljana,
www.kontra.si / info@kontra.si

kontrarhitekti
kontekstualne rešitve v arhitekturi

naročnik: Občina Tolmin
Ulica padlih borcev 2
5220 Tolmin

naziv objekta / gradnje
Novogradnja vrtca Most na Soči in rekonstrukcija osnovne šole

vrsta gradnje: rušitev, rekonstrukcija in novogradnja

risba: NOVO STANJE

faza: DGD

vrsta načrta: **1 - NAČRT ARHITEKTURE**

NAČRT SITUACIJE

odgovorni vodja projekta: Mojca Gregorski, univ.dipl.inž.arh.
ZAPS PA 1222

pooblaščeni arhitekt: Mojca Gregorski, univ.dipl.inž.arh.
ZAPS PA 1222

projektanti: Tamara Hostnik, mag.inž.arh.
Tina Kavčič, mag.inž.arh.
Špela Kranjec, mag.inž.arh.

številka projekta: 193/24 | merilo: **1: 200**


številka načrta: 193/24-A | datum: **10.10.2025** (dopl 29.11.2025; dopl 09.01.2026; dopl01 30.7.2026; dopl02 13.10.2026)

spremembe

številka lista: **A 04**

± 0.00 = 181,72 m n.v.

© VSEBINA NAČRTA JE AVTORSKA LASTNINA KONTRA arhitekti d.o.o.!

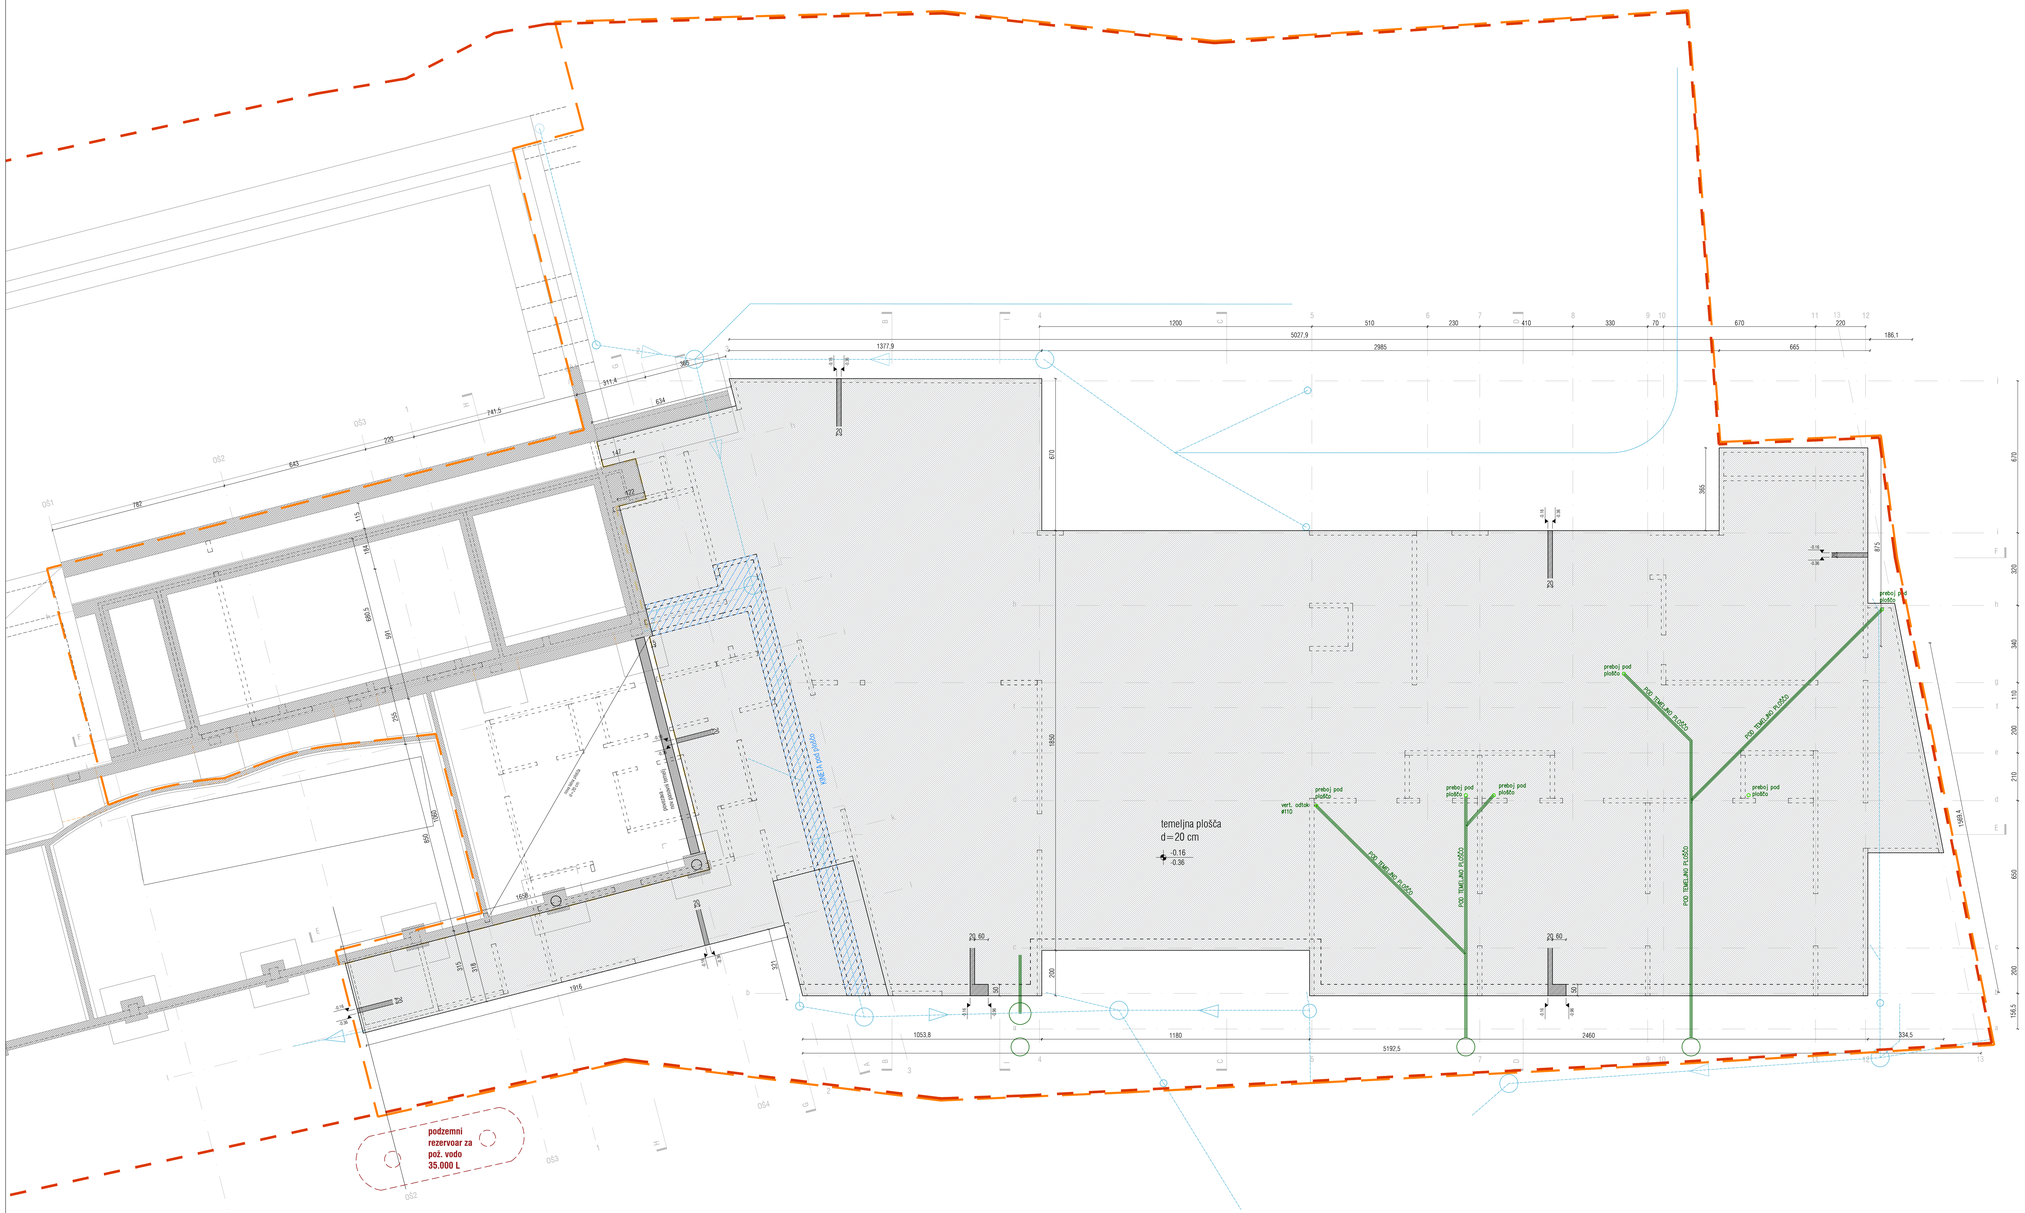

VRTEC MOST NA SOČI

LEGENDA

- gradbena parcela
- meja območja obravnave
- obstoječi zidovi
- armirani beton
- opeka
- nenosilni zid
- predelne stene
- meteorna kanalizacija
- fekalna kanalizacija
- dilatacija
- -0.00 kota finalnega tlaka
- kota finalnega tlaka ± višina preboja
- višine v tlorisu

kontrahitekti
kontekstualne rešitve v arhitekturi

projektant	KONTRA arhitekti d.o.o. Grudnovo nabrežje 23, SI-1000 Ljubljana, www.kontra.si / info@kontra.si
naročnik	Občina Tolmin Ulica padlih borcev 2 5220 Tolmin
vrsta gradnje	rušitev, rekonstrukcija in novogradnja
vrsta načrta	**1 - NAČRT ARHITEKTURE**
odgovorni vodja projekta	Mojca Gregorski, univ.dipl.inž.arh. ZAPS PA 1222
pooblaščeni arhitekt	Mojca Gregorski, univ.dipl.inž.arh. ZAPS PA 1222
projektanti	Tamara Hostnik, mag.inž.arh. Tina Kavčič, mag.inž.arh. Špela Kranjec, mag.inž.arh.

± 0.00 = 181,72 m n.v.

naziv objekta / gradnje
Novogradnja vrtca Most na Soči in rekonstrukcija osnovne šole


risba — faza

NOVO STANJE

TLORIS TEMELJEV — **DGD**

številka projekta	193/24	merilo	**1: 100**
številka načrta	193/24-A	datum	**10.10.2025** (mar 09.11.2025; maj 09.01.2026; sept/21 30.1.2026; dop/DGD 17.10.2026)
		spremembe	
		številka lista	**A 05**

© VSEBINA NAČRTA JE AVTORSKA LASTNINA KONTRA arhitekti d.o.o.!

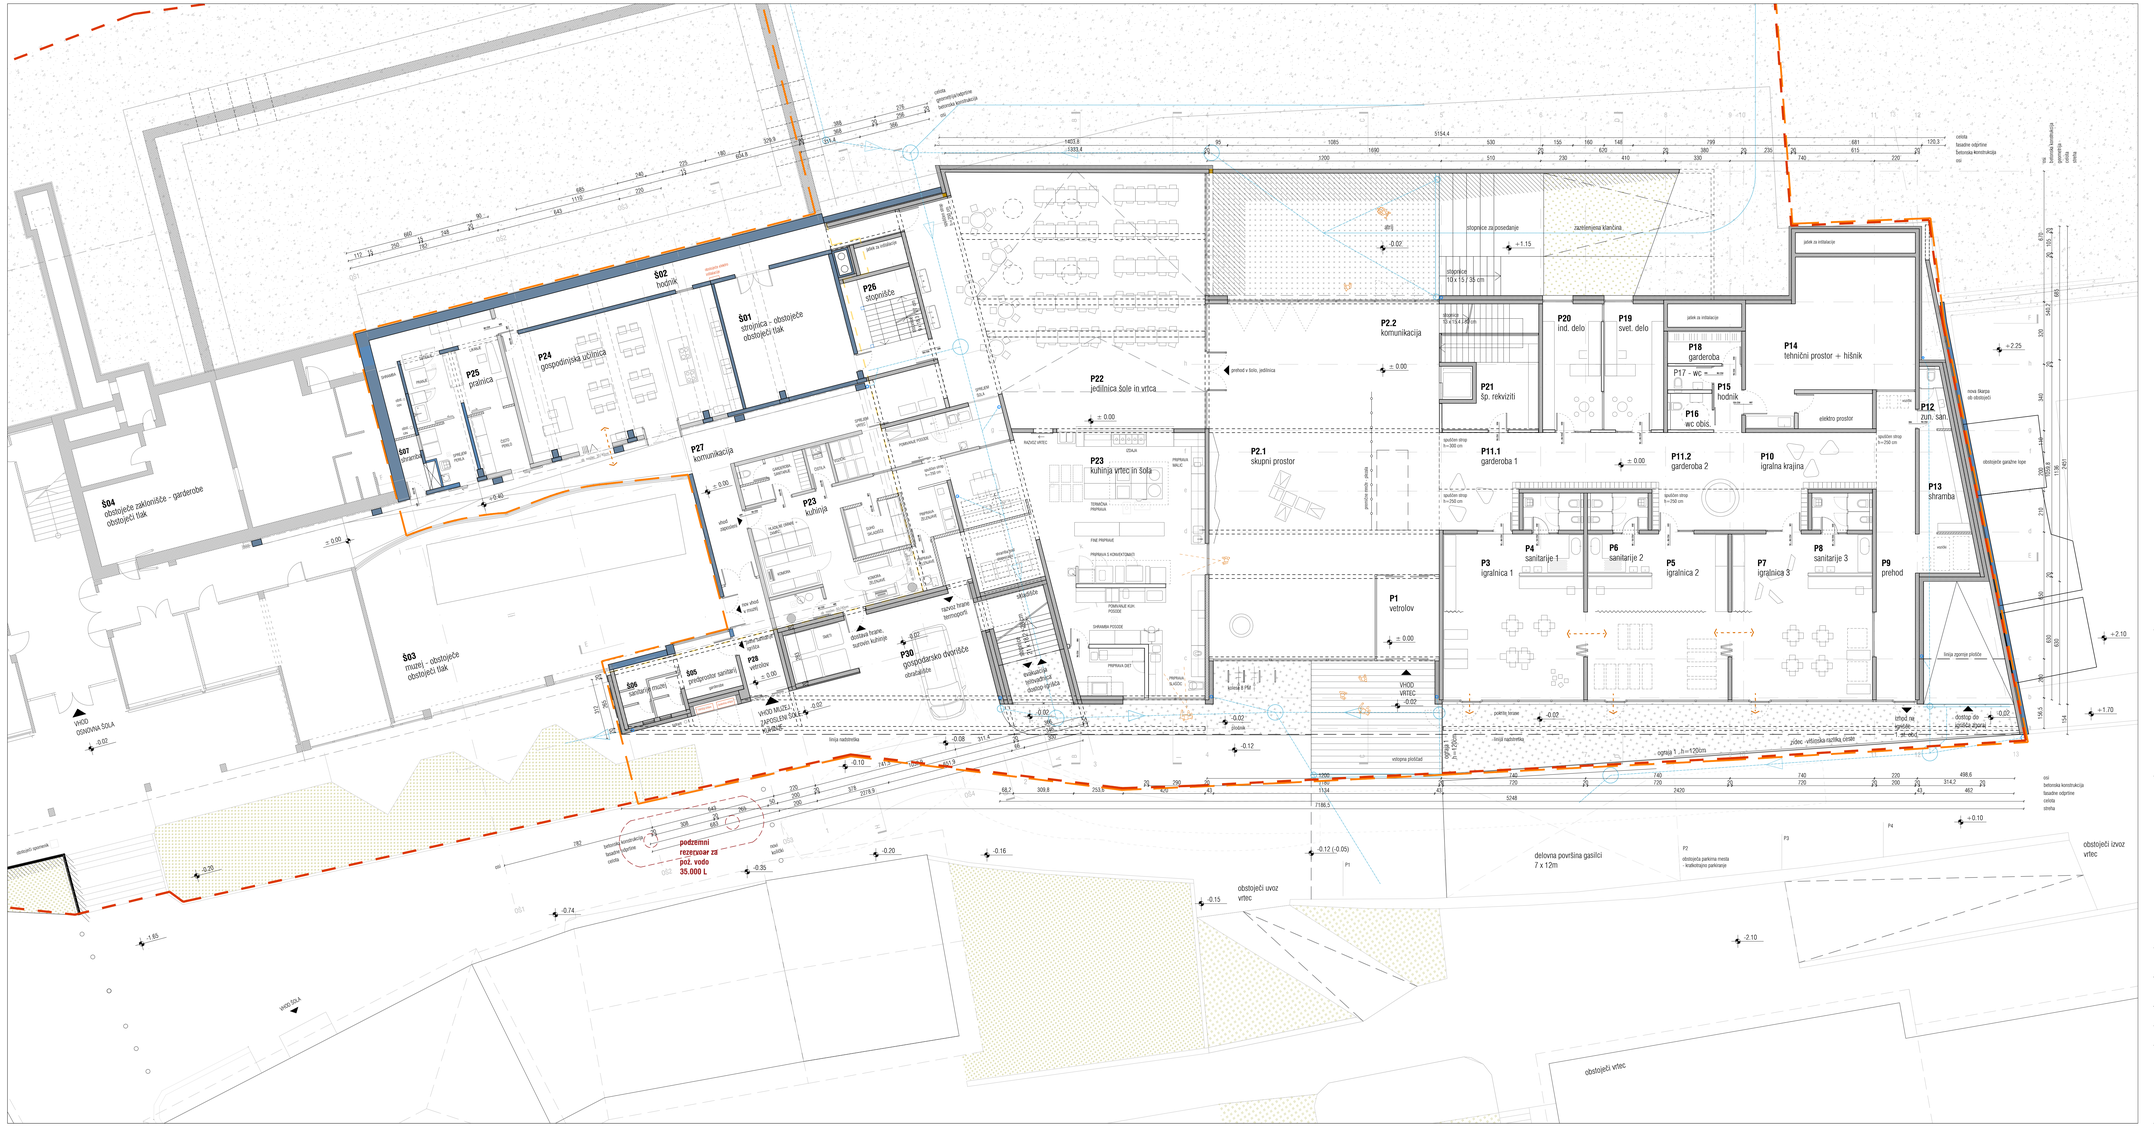

VRTEC MOST NA SOČI

LEGENDA

- gradbena parcela
- meja območja obravnave
- rušitev/odstranitev
- obstoječi zidovi
- armirani beton
- opeka
- nenosilni zid
- predelne stene
- metrična karakteristika
- dilatacije
- +.00 kota finalnega tlaka
- kota finalnega tlaka na tuj pasici
- višine v floorsu

projektant: KONTRA arhitekti d.o.o., Grudnovo nabrežje 23, SI-1000 Ljubljana, www.kontra.si / info(@)kontra.si

naročnik: Občina Tolmin, Ulica padlih borcev 2, 5220 Tolmin

vrsta gradnje: rušitev, rekonstrukcija in novogradnja

vrsta načrta: **1 - NAČRT ARHITEKTURE**

odgovorni vodja projekta: Mojca Gregorski, univ.dipl.inž.arh. ZAPS PA 1222

pooblaščeni arhitekt: Mojca Gregorski, univ.dipl.inž.arh. ZAPS PA 1222

projektanti: Tamara Hozjnik, mag.inž.arh., Tina Kavčič, mag.inž.arh., Špela Kranjec, mag.inž.arh.

± 0.00 = 181.72 m n.v.

kontrarhitekti
kontekstualne rešitve v arhitekturi

naziv objekta / gradnje:
Novogradnja vrtca Most na Soči in rekonstrukcija osnovne šole

faza: **NOVO STANJE**

risba: **TLORIS PRITLIČJA** — **DGD**


številka projekta: 193/24 — merilo: **1: 100**


številka načrta: 193/24 A — datum: **10.10.2025** real 10-11-2025, real 18-01-2026, real21 16-7-2026, Real22 12-10-2026


spremembe:

številka lista: **A 06**

© VSEBINA NAČRTA JE AVTORSKA LASTNINA KONTRA arhitekti d.o.o.

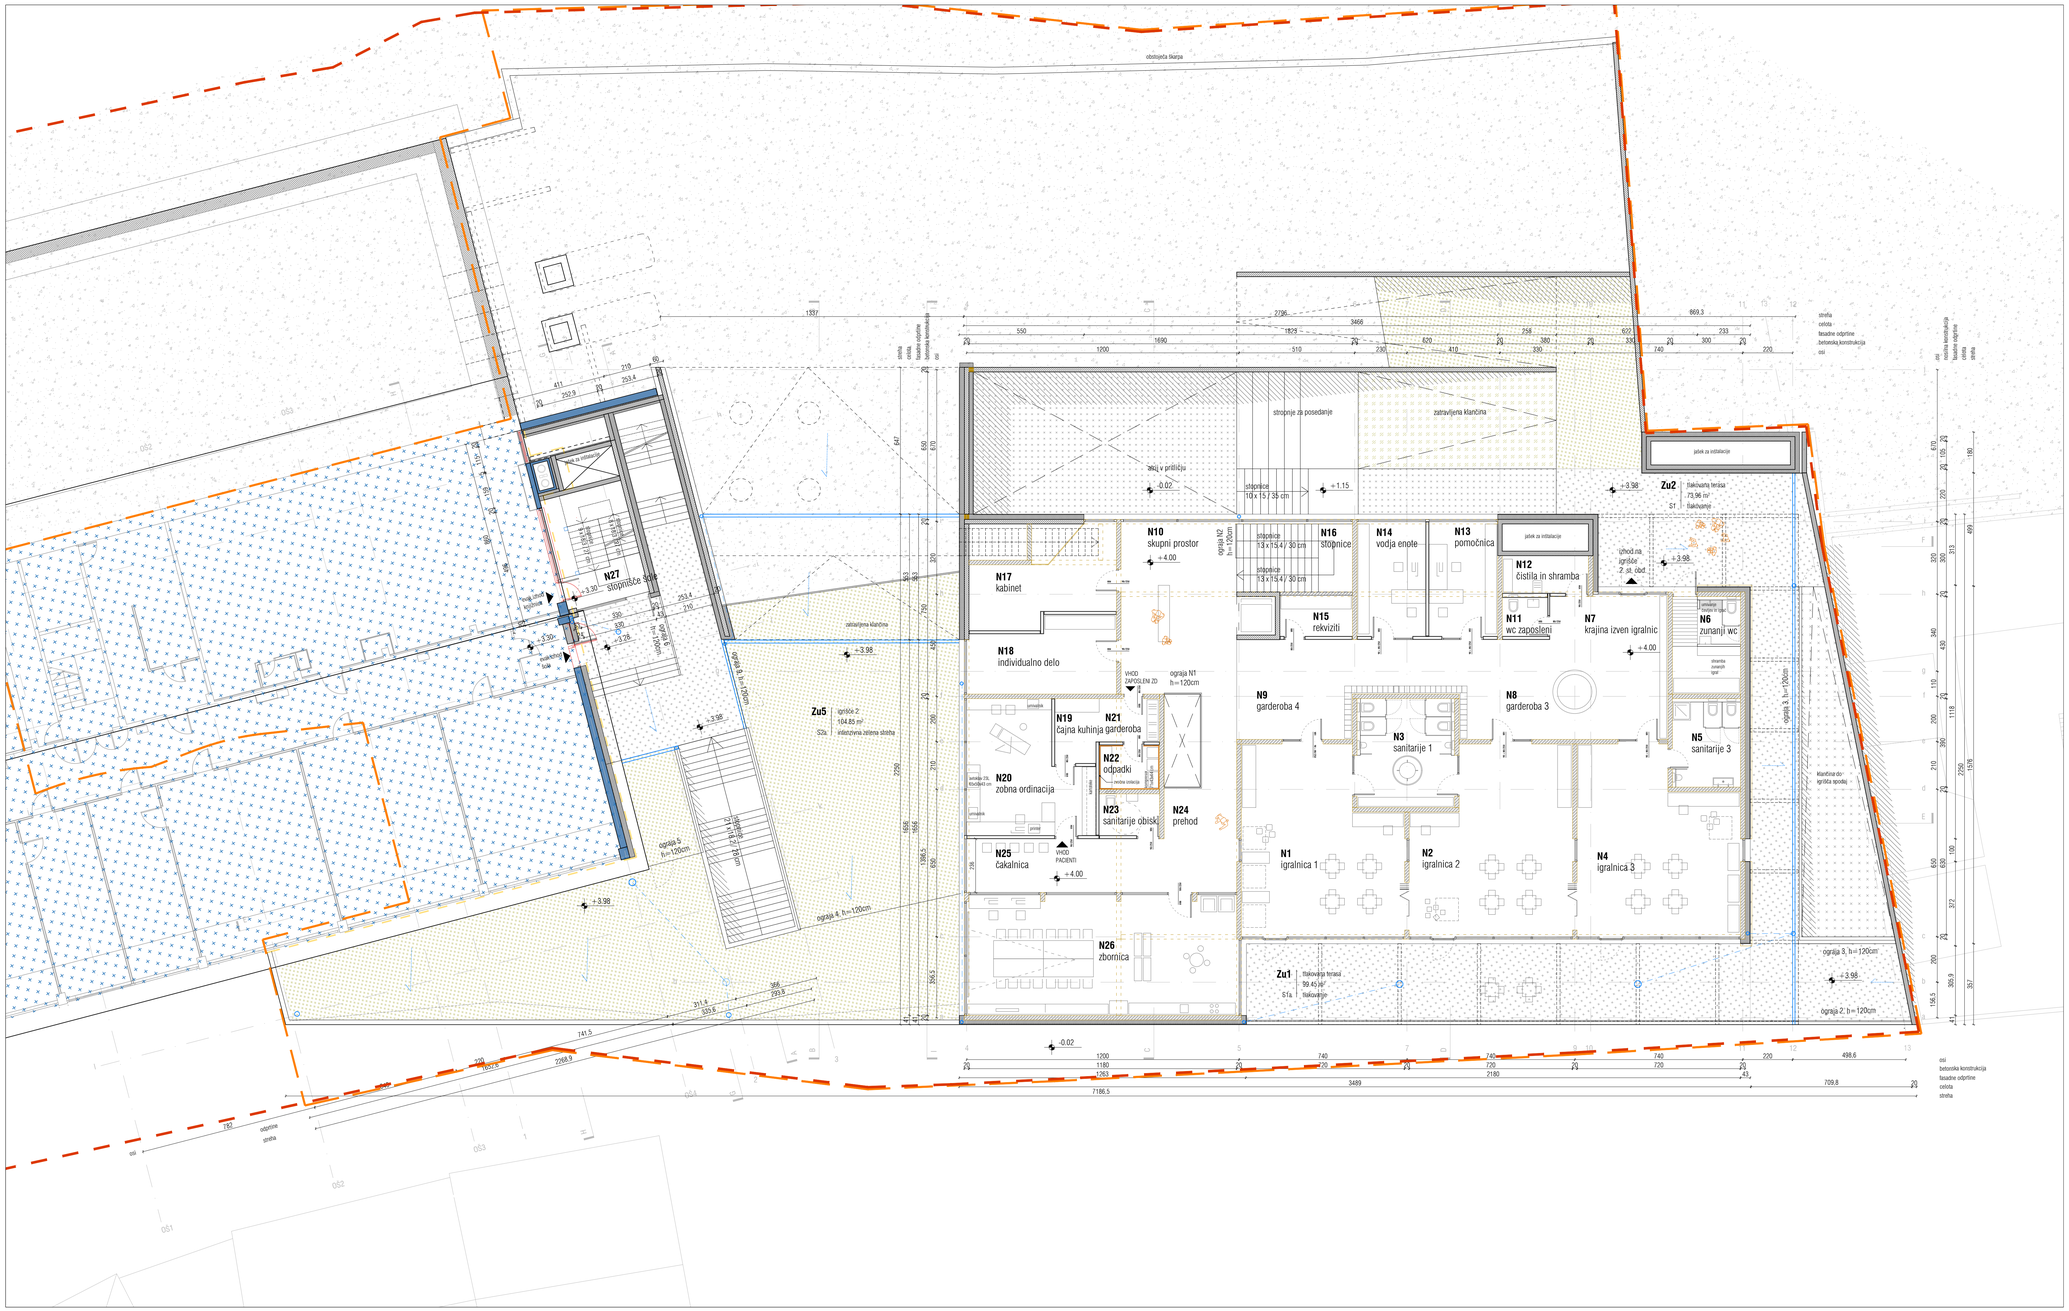
N10 skupni prostor +4.00
N11 wc zaposleni
N12 čistila in shramba
N13 pomočnica
N14 vodja enote
N15 rekviziti
N16 stopnice
N17 kabinet
N18 individualno delo
N19 Čajna kuhinja garderoba
N20 zobna ordinacija
N21
N22 odpadki
N23 sanitarije obisk
N24 prehod
N25 čakalnica
N26 zbornica
N27 stopnišče SO-1
N1 igralnica 1
N2 igralnica 2
N3 sanitarije 1
N4 igralnica 3
N5 sanitarije 3
N6 zunanji wc
N7 krajina izven igralnic
N8 garderoba 3
N9 garderoba 4
Zu1 tlakovana terasa 99,45 m² S1a tlakovanje
Zu2 tlakovana terasa 73,96 m² S1 tlakovanje
Zu5 ignitola 2 104,85 m² S3a ekstenzivna zelena streha
stopnice 13 x 15,4 / 30 cm
stopnice 10 x 15 / 35 cm
stopnišče 13 x 15 / 30 cm
stopnišče 10 x 15 / 35 cm
stopnje za posedanje
zatravljena klančina
jašek za inštalacije
vhod na igrišče 2. st. oba
VHOD ZAPOSLENI ZD
VHOD PACIENTI
ograja N1 h=120cm
ograja N2 h=120cm
ograja 3, h=120cm
ograja 4, h=120cm
ograja 5 h=120cm
ograja 6, h=120cm
ograja 7, h=120cm
ograja 8, h=120cm
ograja 2, h=120cm
obstoječa škarpa
obstoječa klančina
obstoječa stopnišča
obstoječa ograja
obstoječa cesta
obstoječa pot
obstoječa drevesa
strelovod
strelovodna mreža
strelovodna drogova
strelovodna ozemljitev
strelovodna ozemljitev
strelovodna ozemljitev

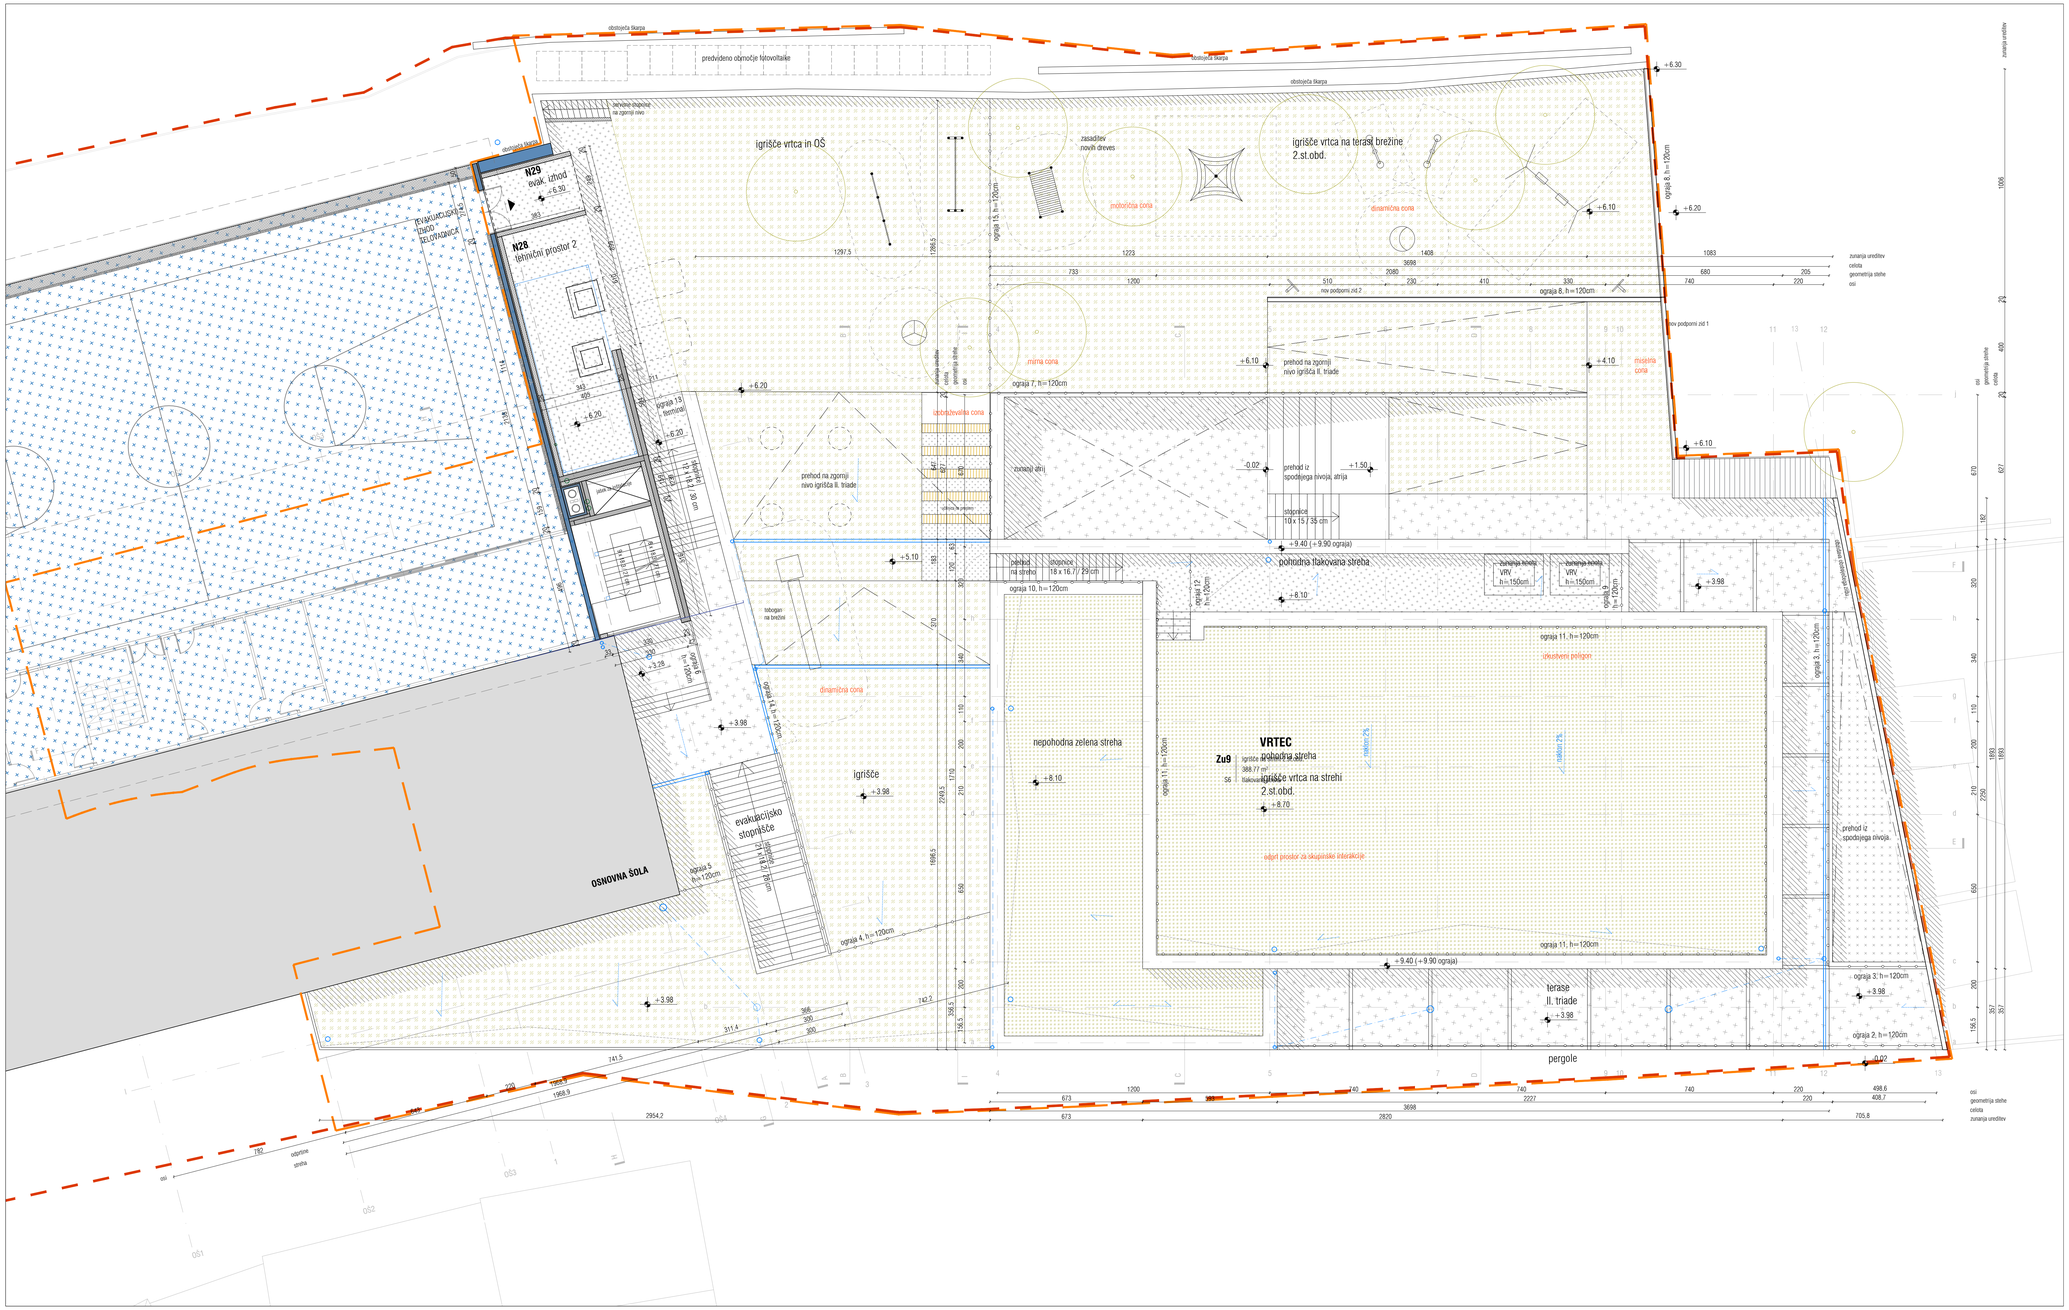
VRTEC
pohodna streha
Zu9
igrišče za male otroke
388.77 m²
56
tlakovana površina
igrišče vrtca na strehi 2.st.obd.
+8.70
nepohodna zelena streha
+8.10
pohodna tlakovana streha
+9.40 (+9.90 ograja)
+6.10
igrišče vrtca in OŠ
igrišče
+3.98
igrišče vrtca na terasi brežine 2.st.obd.
zasaditev novih dreves
motorična cona
dinamična cona
mirna cona
otroška igrala
predvideno območje fotovoltaike
obstoječa škarpa
N25
evak. izhod
+6.30
N26
tehnični prostor 2
TEHNOLOŠKI PROSTOR ŽELEZNIČNICE
evakuacijsko stopnišče
OSNOVNA ŠOLA
ograja 1, h=120cm
ograja 2, h=120cm
ograja 3, h=120cm
ograja 4, h=120cm
ograja 5, h=120cm
ograja 6, h=120cm
ograja 7, h=120cm
ograja 8, h=120cm
ograja 9, h=120cm
ograja 10, h=120cm
ograja 11, h=120cm
ograja 12, h=120cm
ograja 13, h=120cm
ograja 14, h=120cm
prehod na zgornji nivo igrišča II. triade
prehod iz spodnjega nivoja, atrija
prehod na strehi
stopnice 10 x 15 / 35 cm
stopnice 18 x 16.7 / 29 cm
zunanja atrij
odprtozračna cona
nov podporni zid 1
nov podporni zid 2
zunanja kolesa V/IV h=150cm
izboklina na brežini
izbokline na pročelju
odprtje v strehi
odprtje v atriju
varovalna ograja
geometrija strehe
osi
zunanja ureditev
celota
terase II. triade
pergole
odprtje za svetlobnik
odprtje za svetlobnik
odprtje za svetlobnik

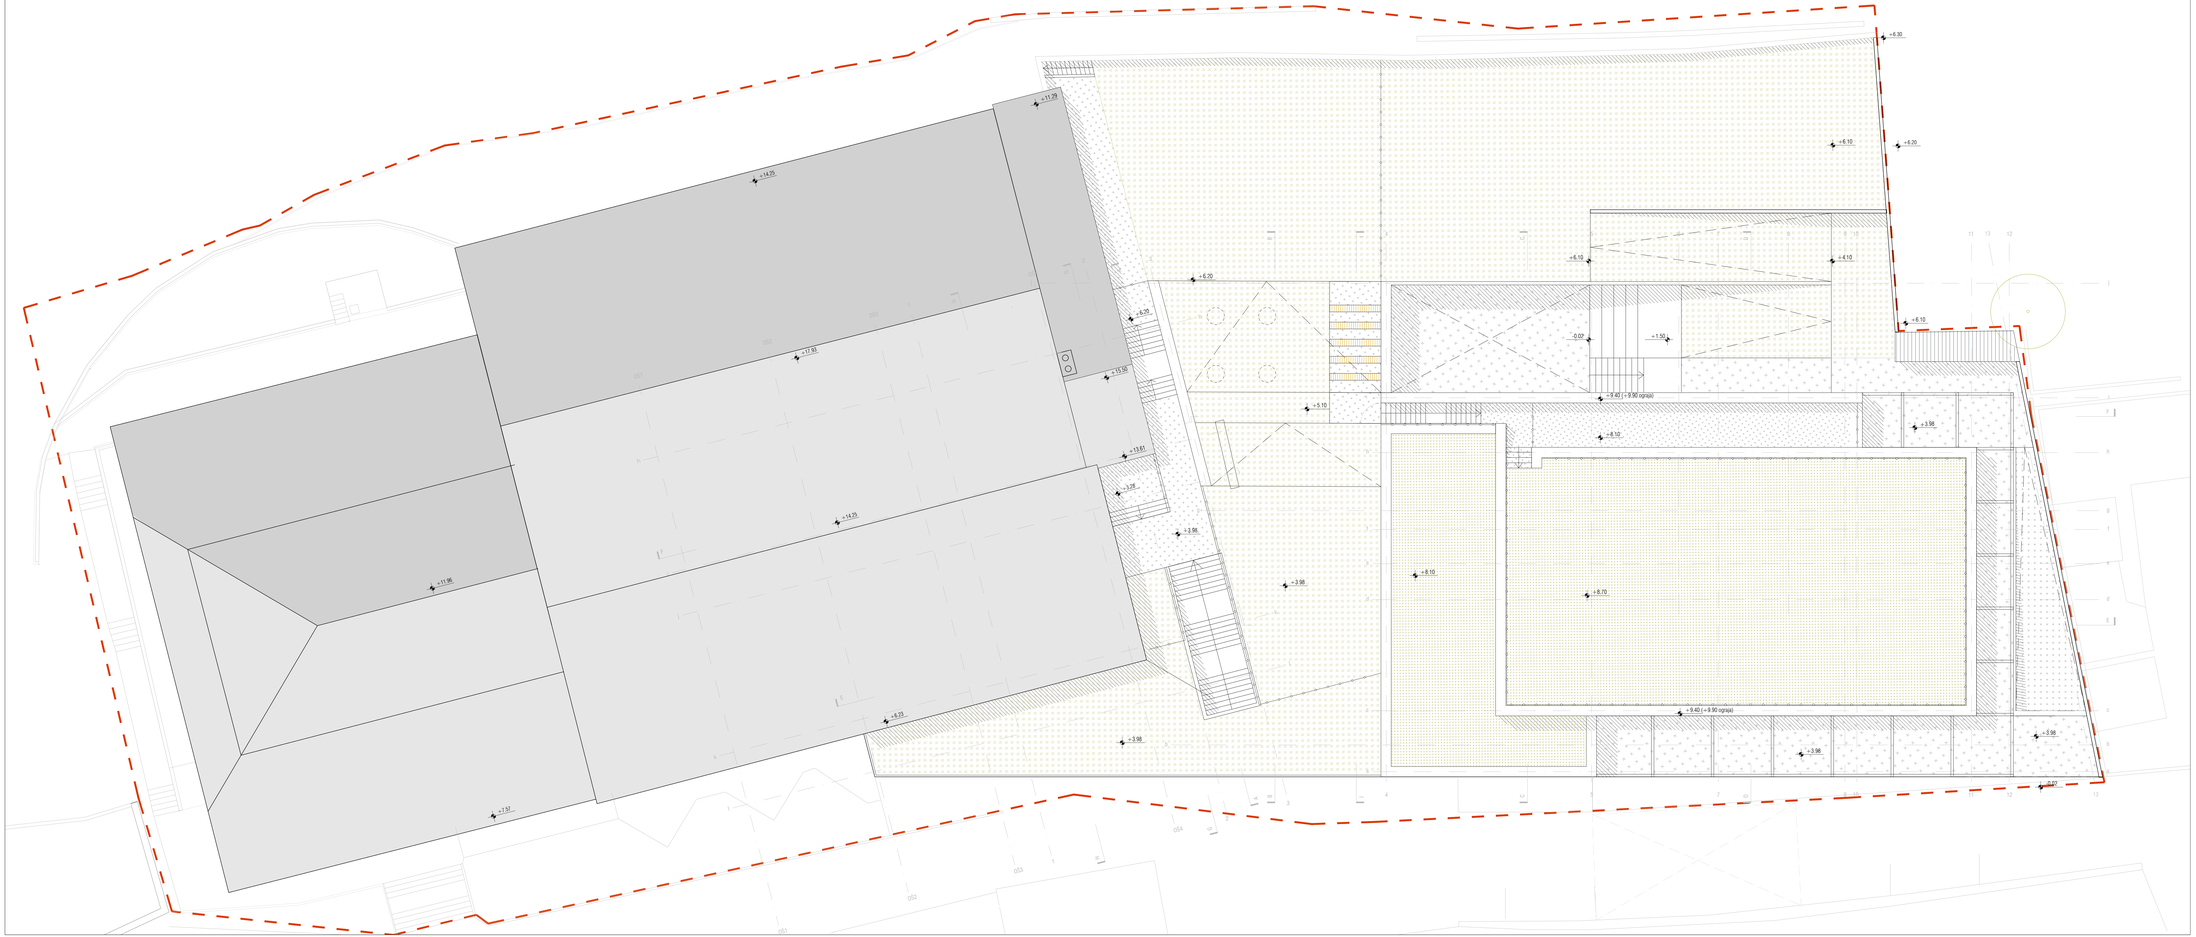

VRTEC MOST NA SOČI

LEGENDA

- rušitev/odstranitev
- meja območja obravnave
- predvidni obstoječi GS
- obstoječi zidovi
- armirani beton
- opeka
- nenosilni zid
- predelne stene
- ometanje

+ 0.00 kota finalnega tlaka

+ 345,72/prime hier dg 344,zadnja višine v litrtisu

kontra hitekti
kamniškolaške rešitve v arhitekturi

projektant KONTRA arhitekti d.o.o.
Grudnovo nabrežje 23, SI-1000 Ljubljana,
www.kontra.si / info@kontra.si

naročnik Občina Tolmin
Ulica padlih borcev 2
5220 Tolmin

vrsta gradnje rušitev, rekonstrukcija in novogradnja

vrsta načrta **1 - NAČRT ARHITEKTURE**

odgovorni vodja projekta Mojca Gregorski, univ.dipl.inž.arh.
ZAPS PA 1222

pooblaščeni arhitekt Mojca Gregorski, univ.dipl.inž.arh.
ZAPS PA 1222

projektanti Tamara Hostnik, mag.inž.arh.
Tina Kavčič, mag.inž.arh.
Špela Kranjec, mag.inž.arh.

± 0.00 = 101.72 m n.v.

naziv objekta / gradbiša
Novogradnja vrtca Most na Soči in rekonstrukcija osnovne šole

naslov
NOVO STANJE
TLORIS STREHE ŠOLE **DGD**


številka projekta 19/21A merilo **1: 100**

številka načrta 19/374-A datum **10.10.2023** real 10.1.2024
real 10.01.2024, real 15.1.2024, real 01.10.2024

spremembe

številka lista **A 08a**

© VSEBINA NAČRTA JE AVTORSKA LASTNINA KONTRA arhitekti d.o.o.!

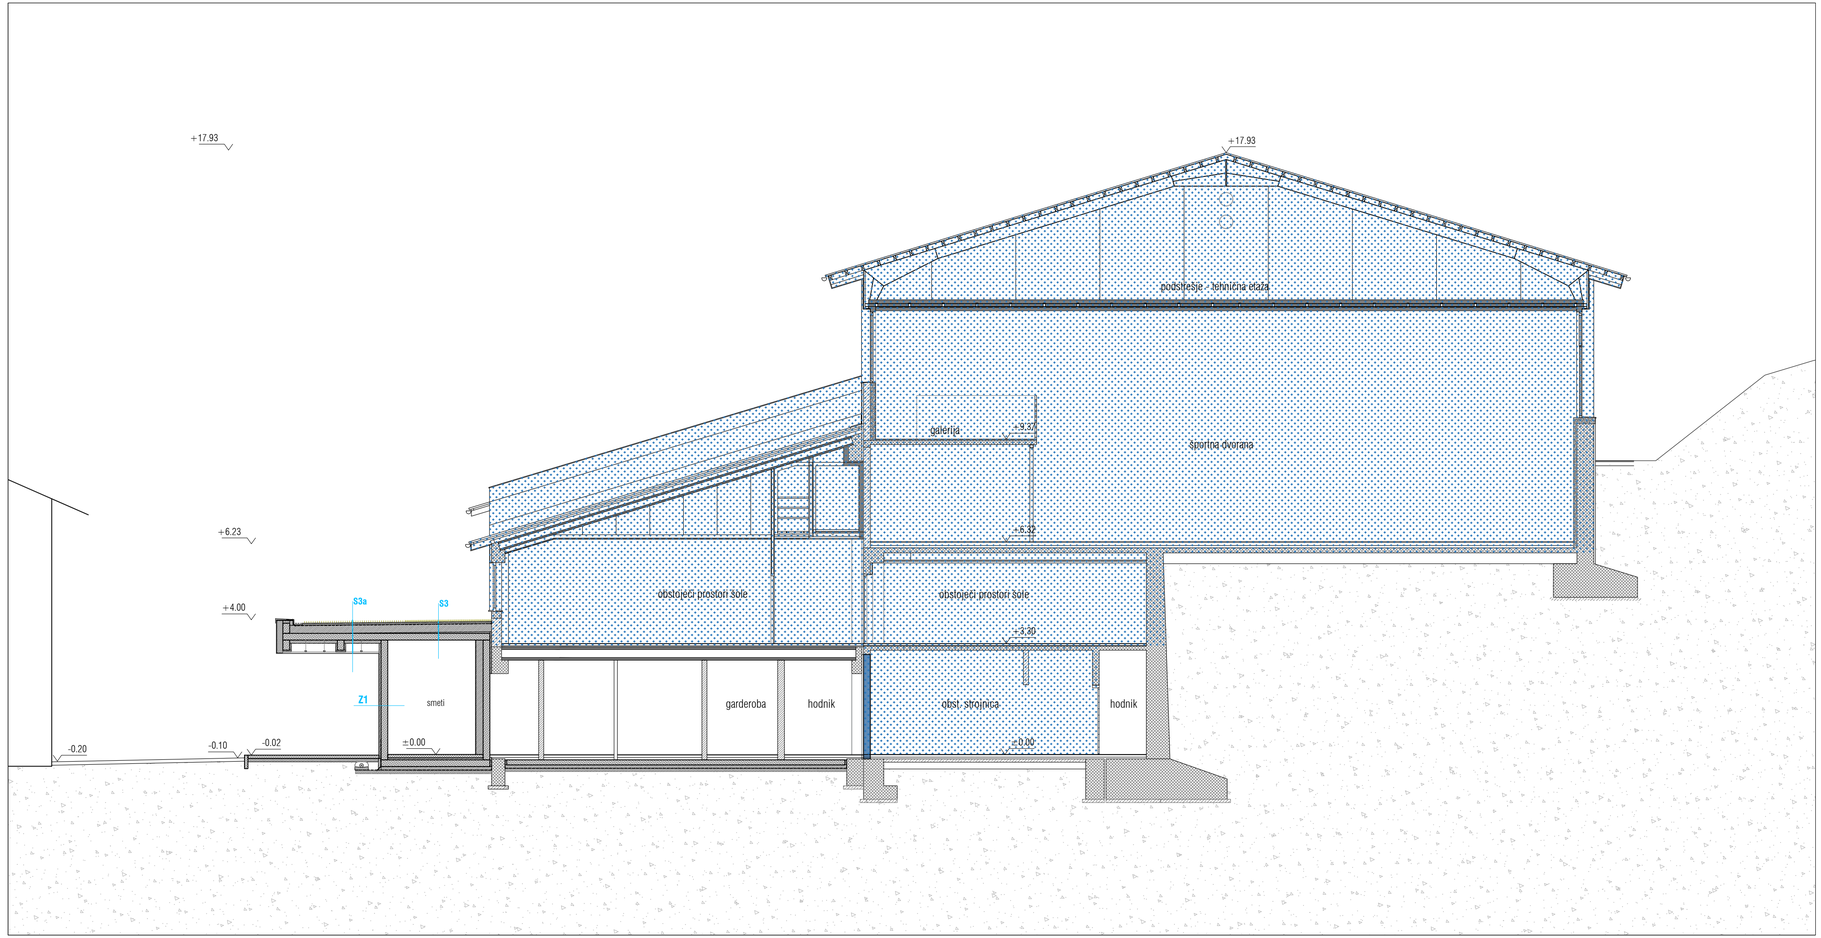

VRTEC MOST NA SOČI

LEGENDA

- rušitev/odstranitev
- prostori obstoječe OŠ
- obstoječi zidovi
- armirani beton
- opeka
- nenosilni zid
- predelne stene

± 0.00 kota finalnega tlaka

kota finalnega tlaka zg. kota plošče

višine v tlorisu

kontrarhitekti
kontekstuolne rešitve v arhitekturi

projektant	KONTRA arhitekti d.o.o, Grudnovo nabrežje 23, SI-1000 Ljubljana, www.kontra.si / info@kontra.si
naročnik	Občina Tolmin Ulica padlih borcev 2 5220 Tolmin
vrsta gradnje	rušitev, rekonstrukcija in novogradnja
vrsta načrta	**1 - NAČRT ARHITEKTURE**
odgovorni vodja projekta	Mojca Gregorski, univ.dipl.inž.arh. ZAPS PA 1222
pooblaščeni arhitekt	Mojca Gregorski, univ.dipl.inž.arh. ZAPS PA 1222
projektanti	Tamara Hostnik, mag.inž.arh. Tina Kavčič, mag.inž.arh. Špela Kranjec, mag.inž.arh.

naziv objekta / gradnje
Novogradnja vrtca Most na Soči in rekonstrukcija osnovne šole

risba

NOVO STANJE

PREREZ H-H

faza **DGD**


številka projekta	193/24	merilo	**1: 100**
številka načrta	193/24-A	datum	**10.10.2025** /dop1 28.11.2025 /dop2 09.01.2026 /dop@1 30.7.2026 /dop@2 13.10.2026

spremembe

številka lista **A 08b**

± 0.00 = 181,72 m n.v.

© VSEBINA NAČRTA JE AVTORSKA LASTNINA KONTRA arhitekti d.o.o.!

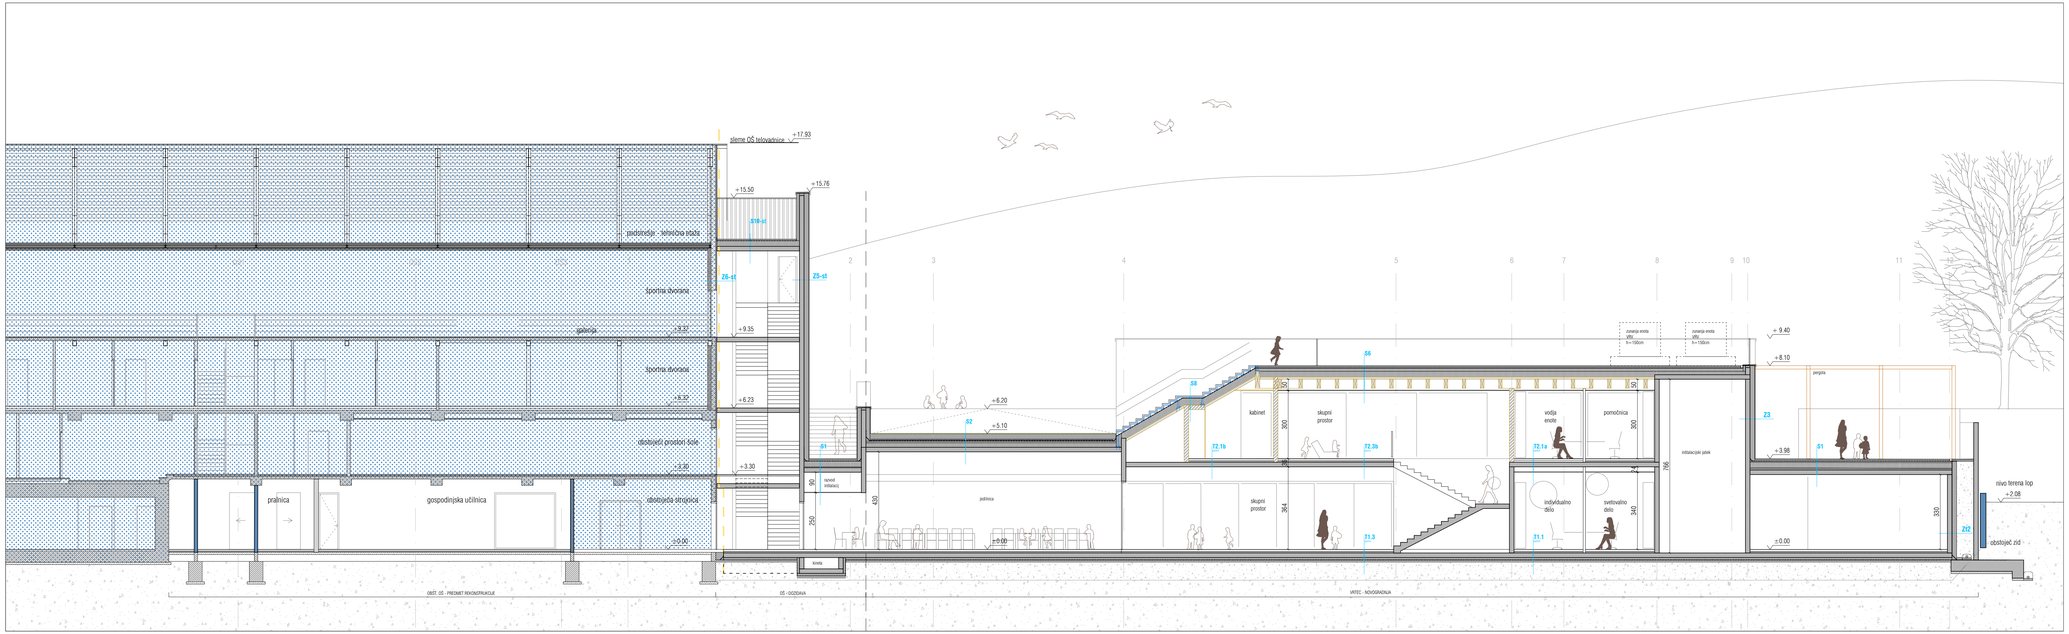

VRTEC MOST NA SOČI

LEGENDA

- ruševine/odstranitev
- prostori obstoječe OŠ
- obstoječi zidovi
- armirani beton
- opeka
- nenosilni zid
- predelne stene
- dilatacija

±0.00 kota finalnega tlaka

kota finalnega tlaka ng nota pivota

višine v tlorisu

± 0.00 = 181.72 m n.v.

projektant: KONTRA arhitekti d.o.o, Grudnovo nabrežje 23, SI-1000 Ljubljana, www.kontra.si / info@kontra.si

naročnik: Občina Tolmin, Ulica padlih borcov 2, 5220 Tolmin

vrsta gradnje: rušitev, rekonstrukcija in novogradnja

vrsta načrta: **1 - NAČRT ARHITEKTURE**

odgovorni vodja projekta: Mojca Gregorski, univ.dipl.inž.arh. ZAPS PA 1222

pooblaščeni arhitekt: Mojca Gregorski, univ.dipl.inž.arh. ZAPS PA 1222

projektanti: Tamara Hostnik, mag.inž.arh. Tina Kavčič, mag.inž.arh. Špela Kranjec, mag.inž.arh.

kontrarhitekti
kontekstualne rešitve v arhitekturi

naziv objekta / gradnje:
Novogradnja vrtca Most na Soči in rekonstrukcija osnovne šole

risba: **NOVO STANJE**
PREREZ F-F

faza: **DGD**


številka projekta: 193/24 | merilo: **1: 100**

številka načrta: 193/24-A | datum: **10.10.2025** mapi 09.01.2026 mapiD1 30.1.2026 mapiD2 13.10.2026

spremembe:

številka lista: **A 09**

© VSEBINA NAČRTA JE AVTORSKA LASTNINA KONTRA arhitekti d.o.o.!

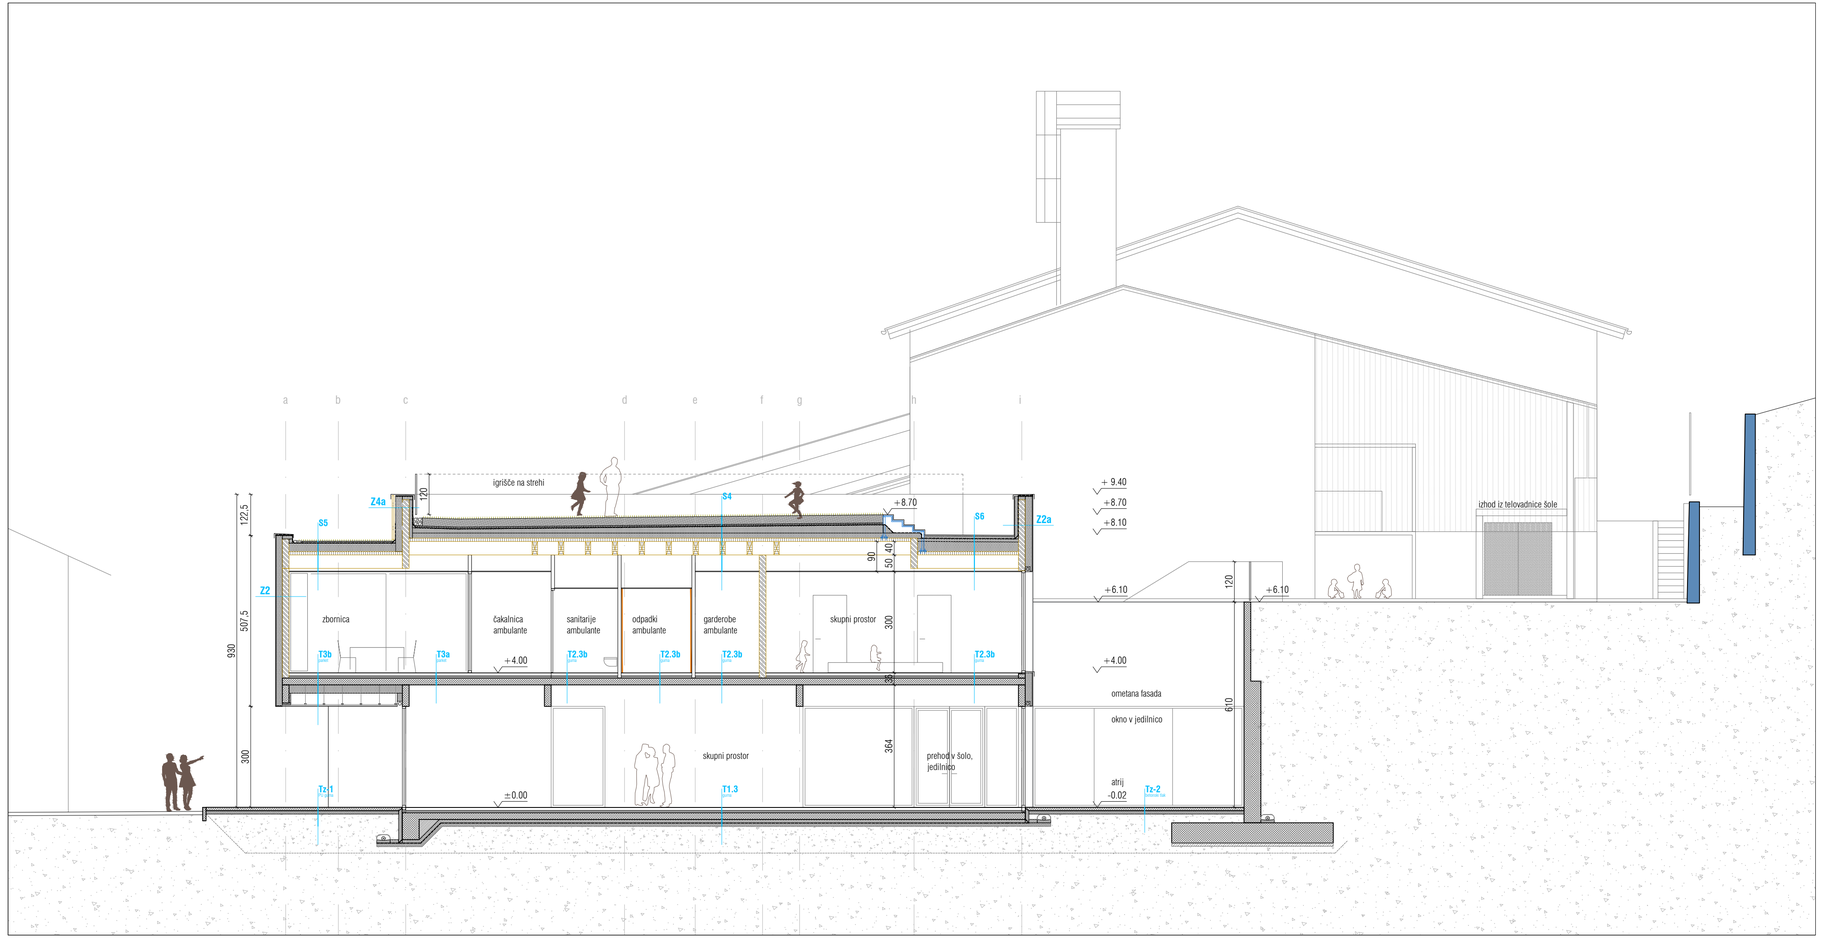

VRTEC MOST NA SOČI

LEGENDA

- rušitev/odstranitev
- prostori obstoječe OŠ
- obstoječi zidovi
- armirani beton
- opeka
- nenosilni zid
- predelne stene

± 0.00 kota finalnega tlaka

kota finalnega tlaka zg. kota plošče — višine v tlorisu

kontrarhitekti
kontekstuolne rešitve v arhitekturi

projektant	KONTRA arhitekti d.o.o, Grudnovo nabrežje 23, SI-1000 Ljubljana, www.kontra.si / info@kontra.si
naročnik	Občina Tolmin Ulica padlih borcev 2 5220 Tolmin
vrsta gradnje	rušitev, rekonstrukcija in novogradnja
vrsta načrta	**1 - NAČRT ARHITEKTURE**
odgovorni vodja projekta	Mojca Gregorski, univ.dipl.inž.arh. ZAPS PA 1222
pooblaščeni arhitekt	Mojca Gregorski, univ.dipl.inž.arh. ZAPS PA 1222
projektanti	Tamara Hostnik, mag.inž.arh. Tina Kavčič, mag.inž.arh. Špela Kranjec, mag.inž.arh.

naziv objekta / gradnje
Novogradnja vrtca Most na Soči in rekonstrukcija osnovne šole


risba: **NOVO STANJE** **PREREZ C-C**

faza: **DGD**


številka projekta	193/24	merilo	**1: 100**
številka načrta	193/24-A	datum	**10.10.2025** /dop1 28.11.2025 /dop2 09.01.2026 /dopUE1 30.7.2026 /dopUE2 13.10.2026
		spremembe	
		številka lista	**A 10**

± 0.00 = 181,72 m n.v.


© VSEBINA NAČRTA JE AVTORSKA LASTNINA KONTRA arhitekti d.o.o.!

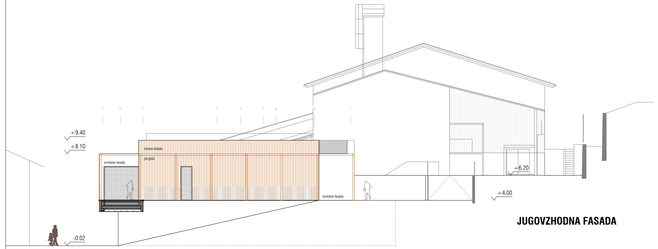


JUGOVZHODNA FASADA

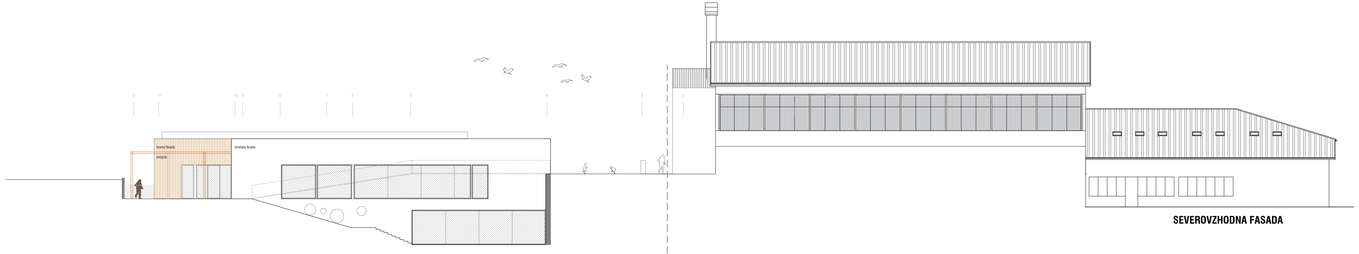

SEVEROVZHODNA FASADA

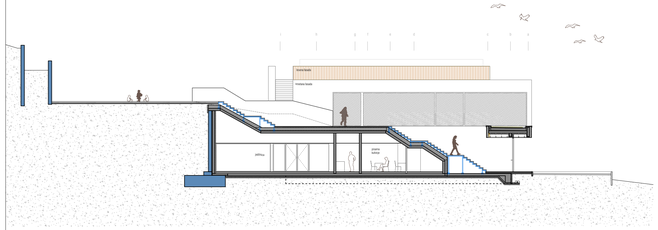

SEVROZAHODNA FASADA

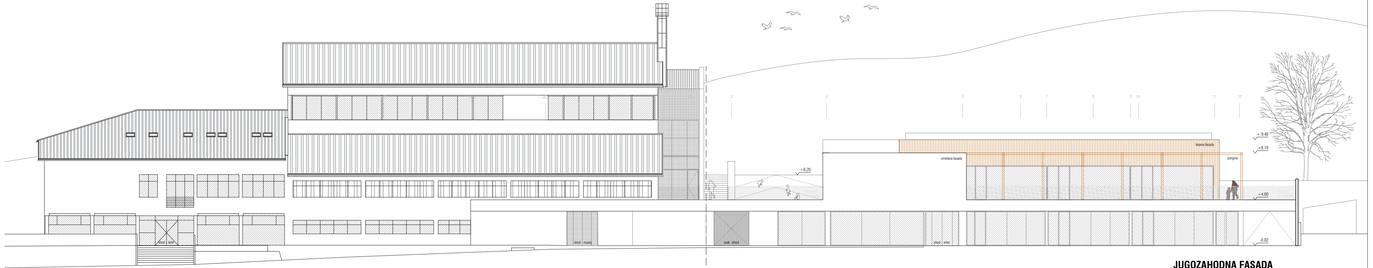

JUGOZAHODNA FASADA

VRTEC MOST NA SOČI

LEGENDA

- rušitev/odstranitev
- lesene lamele
- pergola
- ±0.00 kota finalnega tlaka
- kota finalnega tlaka ng. kota pivota
- višine v tlorisu

projektant	KONTRA arhitekti d.o.o, Grudnovo nabrežje 23, SI-1000 Ljubljana, www.kontra.si / info@kontra.si
naročnik	Občina Tolmin Ulica padlih borcov 2 5220 Tolmin
vrsta gradnje	rušitev, rekonstrukcija in novogradnja
vrsta načrta	**1 - NAČRT ARHITEKTURE**
odgovorni vodja projekta	Mojca Gregorski, univ.dipl.inž.arh. ZAPS PA 1222
pooblaščeni arhitekt	Mojca Gregorski, univ.dipl.inž.arh. ZAPS PA 1222
projektanti	Tamara Hostnik, mag.inž.arh. Tina Kavčič, mag.inž.arh. Špela Kranjec, mag.inž.arh.

± 0.00 = 181.72 m n.v.

kontrahitekti
kontekstualne rešitve v arhitekturi

naziv objekta / gradnje
Novogradnja vrtca Most na Soči in rekonstrukcija osnovne šole


risba — faza

NOVO STANJE

FASADE — **DGD**

številka projekta	193/24	merilo	**1: 200**
številka načrta	193/24-A	datum	**10.10.2025** mapi 09.01.2026 mapiII 30.1.2026 mapiIII 13.10.2026
		spremembe	
		številka lista	**A 11**


© VSEBINA NAČRTA JE AVTORSKA LASTNINA KONTRA arhitekti d.o.o.!

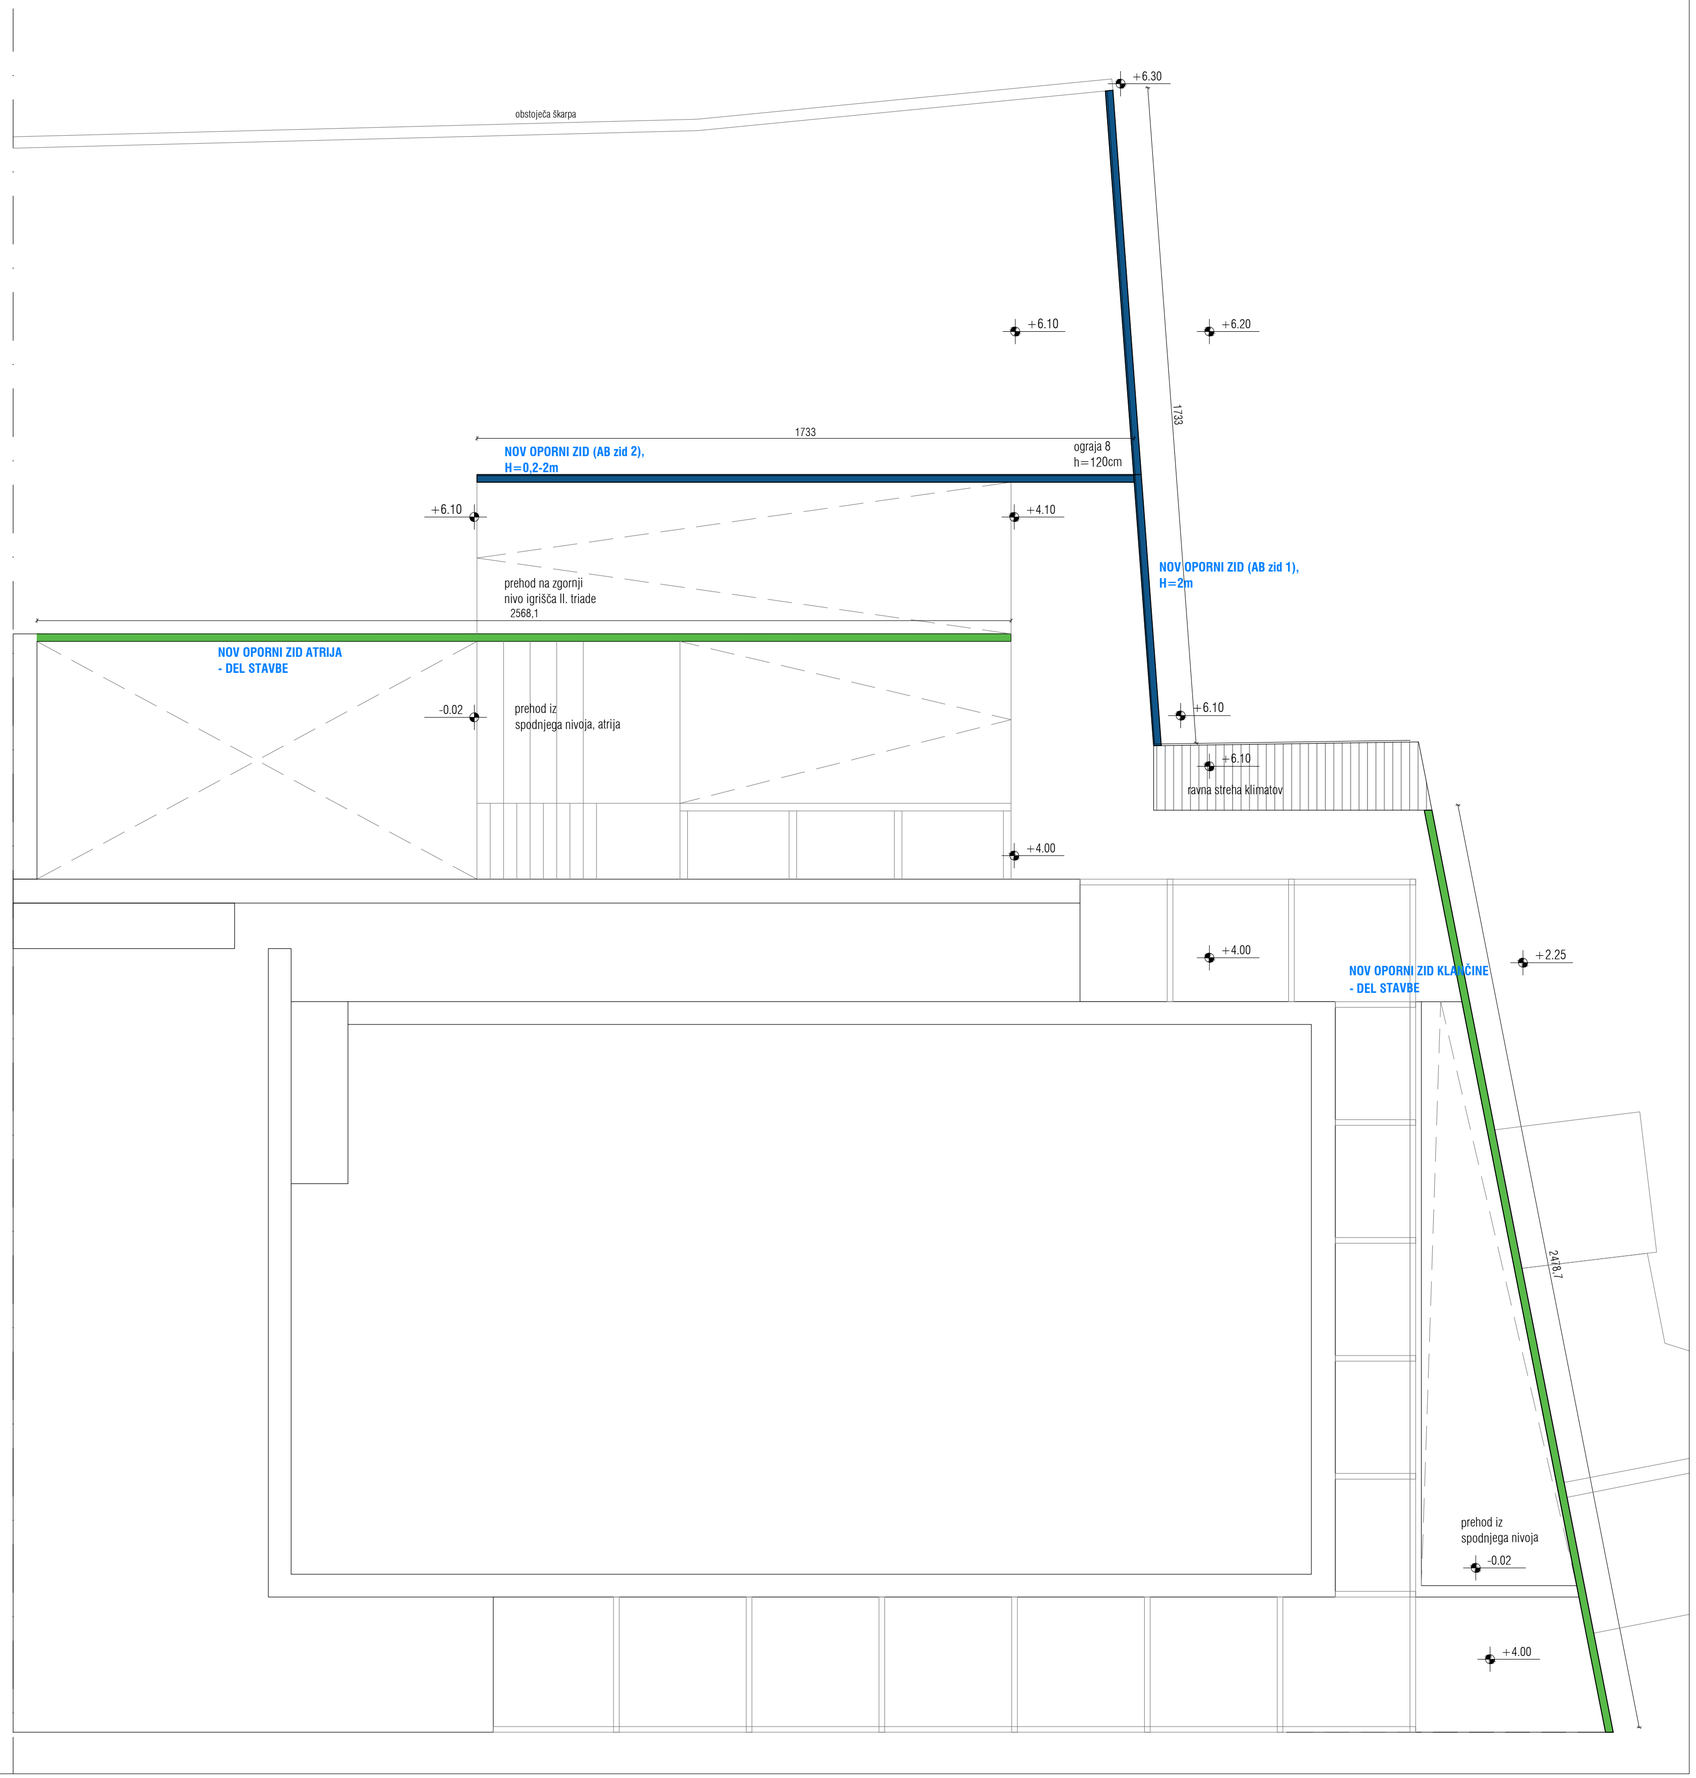

VRTEC MOST NA SOČI

LEGENDA

- vidni del podpornega zidu
- ± 0.00 — kota finalnega tlaka
- kota finalnega tlaka zg. kota plošče — višine v tlorisu

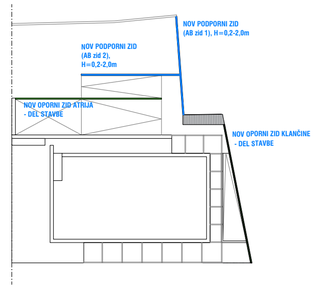

projektant: KONTRA arhitekti d.o.o,
Grudnovo nabrežje 23, SI-1000 Ljubljana,
www.kontra.si / info@kontra.si

kontrarhitekti
kontekstualne rešitve v arhitekturi

naročnik: Občina Tolmin
Ulica padlih borcev 2
5220 Tolmin

naziv objekta / gradnje
Novogradnja vrtca Most na Soči in rekonstrukcija osnovne šole

vrsta gradnje: rušitev, rekonstrukcija in novogradnja

risba

faza

vrsta načrta: **1 - NAČRT ARHITEKTURE**

PODPORNI ZIDOVI - SITUACIJA **DGD**

odgovorni vodja projekta: Mojca Gregorski, univ.dipl.inž.arh.
ZAPS PA 1222

pooblaščeni arhitekt: Mojca Gregorski, univ.dipl.inž.arh.
ZAPS PA 1222

projektanti: Tamara Hostnik, mag.inž.arh.
Tina Kavčič, mag.inž.arh.
Špela Kranjec, mag.inž.arh.

številka projekta: 193/24 merilo: **1: 100**

številka načrta: 193/24-A datum: **10.10.2025** /dop1 28.11.2025 /dop2 09.01.2026 /dopUE1 30.7.2026 /dopUE2 13.10.2026


spremembe

številka lista: **A 12**


± 0.00=181,72 m n.v.

© VSEBINA NAČRTA JE AVTORSKA LASTNINA KONTRA arhitekti d.o.o.!


TLORIS
NOV OPORNI ZID ATRIJA
- DEL STAVBE

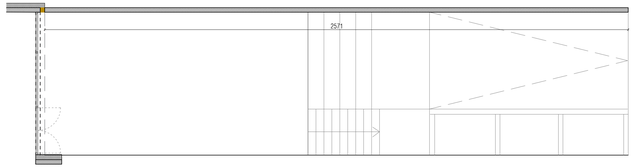


POGLED

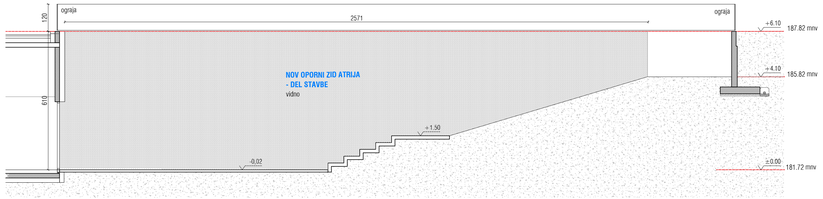


PREREZ A-A

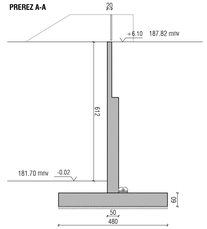


PREREZ B-B

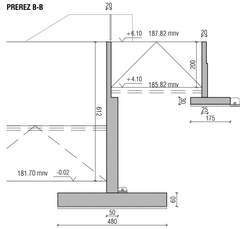


POGLED NA ZID

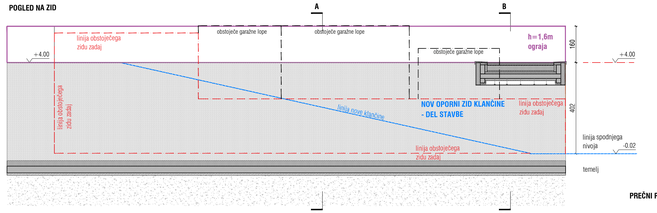


PREREZ 1-1

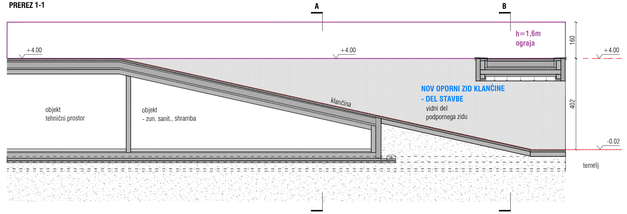


TLORIS - NADSTROPJE

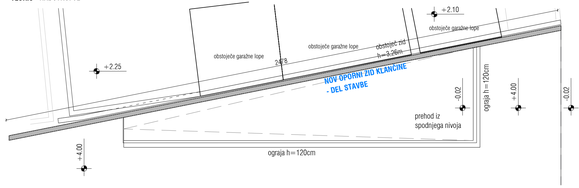


TLORIS - PRITLIČJE

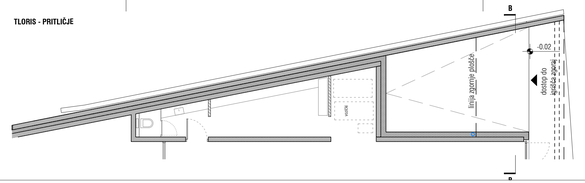

PREČNI PREREZ A-A

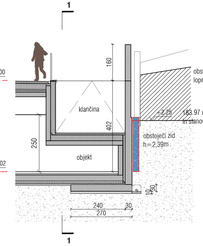

PREČNI PREREZ B-B

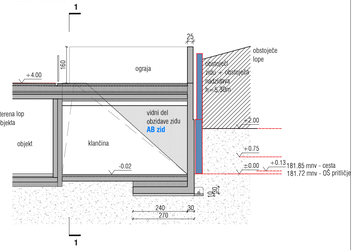

OPIS - OPORNI ZID KLANČINE


Obzidava obstoječega zidu je sestavljena iz dveh delov:
- obzidava obstoječega zidu proti sosednji parceli
(višina obzidave ne presega višine
obstoječih lop nad obstoječim zidom)
- betonska ograja višine 160cm (višina ograje ne
presega višine obstoječih lop na sosednji parceli)

Zid je del objekta in v prostoru ni moteč.

VRTEC MOST NA SOČI

LEGENDA

- vidni del podpornega zidu
- ±0.00 — kota finalnega tlaka
- kota finalnega tlaka cg. kota pivota — višine v tlorisu

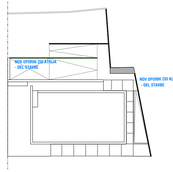

kontrarhitekti
kontekstualne rešitve v arhitekturi

projektant: KONTRA arhitekti d.o.o.
Grudnovo nabrežje 23, SI-1000 Ljubljana,
www.kontra.si / info@kontra.si

naročnik: Občina Tolmin
Ulica padlih borcev 2
5220 Tolmin

vrsta gradnje: rušitev, rekonstrukcija in novogradnja

naziv objekta / projekta: **Novogradnja vrtca Most na Soči in rekonstrukcija osnovne šole**

faza: risba

vrsta načrta: **1 - NAČRT ARHITEKTURE**

PODPORNI ZIDOVI - DEL STAVBE DGD

odgovorni vodja projekta: Mojca Gregorski, univ.dipl.inž.arh.
ZAPS PA 1222

pooblaščeni arhitekt: Mojca Gregorski, univ.dipl.inž.arh.
ZAPS PA 1222

projektanti: Tamara Hostnik, mag.inž.arh.
Tina Kavčič, mag.inž.arh.
Špela Kranjec, mag.inž.arh.

številka projekta: 193/24 merilo: **1: 100**

številka načrta: 193/24-A datum: **10.10.2025** (mar 19.11.2025 / maj 19.01.2026 / avgust 31.7.2026 / avgust 13.10.2026)

spremembe:


številka lista: **A 13**

± 0.00=181.72 m n.v.


© VSEBINA NAČRTA JE AVTORSKA LASTNINA KONTRA arhitekti d.o.o.!

TLORIS


NOV OPORNI ZID (AB zid 1), H=2,0m

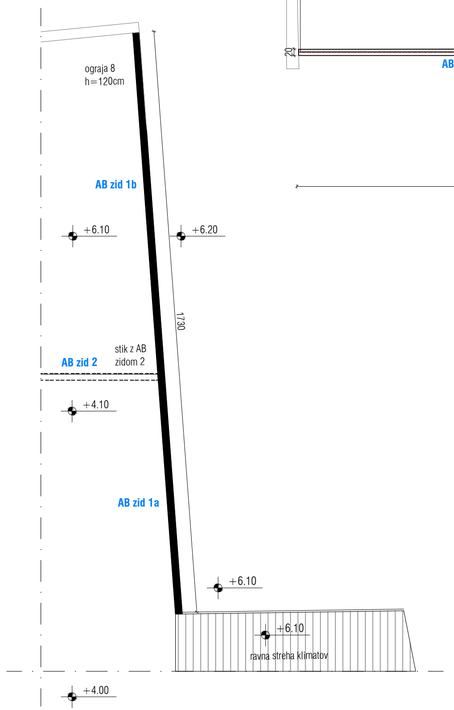

POGLED

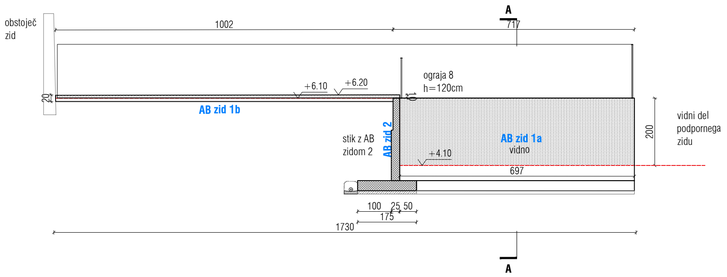

PREČNI PREREZ A-A

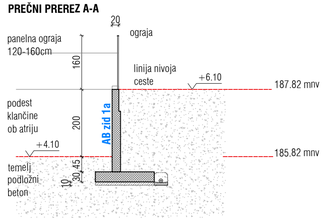


OPIS - ZID 1

Del AB zidu 1, ki je viden je višine 0,2-2,0 m.


Zid je v višini terena in v percepciji ostale opreme ni v vidnem in izpostavljenem delu.

TLORIS


NOV OPORNI ZID (AB zid 2), H=0,2-2,0m

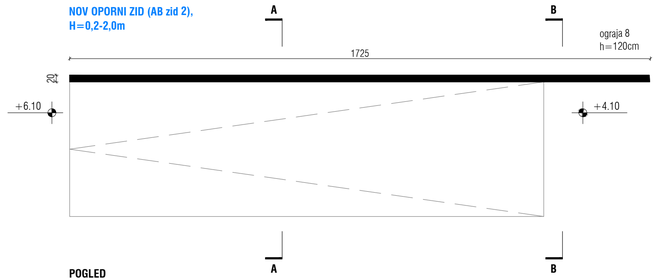


POGLED

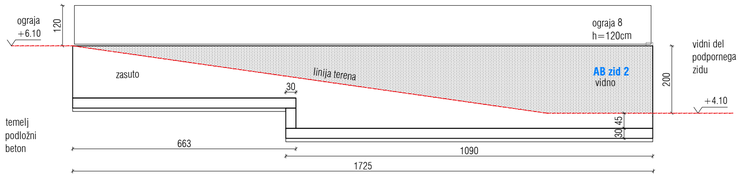

PREREZ B-B

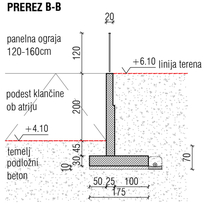

PREREZ A-A

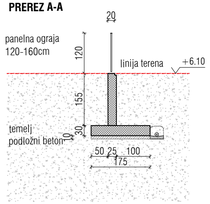

OPIS - ZID 2

Višina podpornega zidu 2 je od 0,0 m do največ 2,00 m (teren v naklonu - klančina).

Zid je v vkopanem atrijskem delu igrišča in ni viden v pokrajini. Je del zunanje ureditve, ob njem pa poteka zazelenjena klančina.

VRTEC MOST NA SOČI


LEGENDA

vidni del podpornega zidu

± 0.00 kota finalnega tlaka

kota finalnega tlaka zg. kota plošče

višine v tlorisu

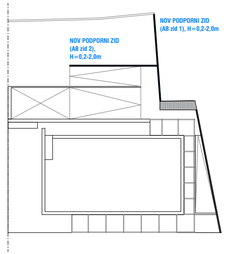


kontrarhitekti
kontekstualne rešitve v arhitekturi

projektant	KONTRA arhitekti d.o.o, Grudnovo nabrežje 23, SI-1000 Ljubljana, www.kontra.si / info@kontra.si
naročnik	Občina Tolmin Ulica padlih borcev 2 5220 Tolmin
naziv objekta / gradnje	**Novogradnja vrtca Most na Soči in rekonstrukcija osnovne šole**
vrsta gradnje	rušitev, rekonstrukcija in novogradnja
risba	faza
vrsta načrta	**1 - NAČRT ARHITEKTURE**
	PODPORNI ZIDOVI - SAMOSTOJNI **DGD**
odgovorni vodja projekta	Mojca Gregorski, univ.dipl.inž.arh. ZAPS PA 1222
štev. projekta 193/24	merilo **1: 100**
pooblaščeni arhitekt	Mojca Gregorski, univ.dipl.inž.arh. ZAPS PA 1222
štev. načrta 193/24-A	datum **10.10.2025** /dop1 28.11.2025 /dop2 09.01.2026 /dop3A1 30.7.2026 /dop3A2 13.10.2026
projektanti	Tamara Hostnik, mag.inž.arh. Tina Kavčič, mag.inž.arh. Špela Kranjec, mag.inž.arh.
	spremembe
	številka lista **A 14**

± 0.00 = 181,72 m n.v.

© VSEBINA NAČRTA JE AVTORSKA LASTNINA KONTRA arhitekti d.o.o.!

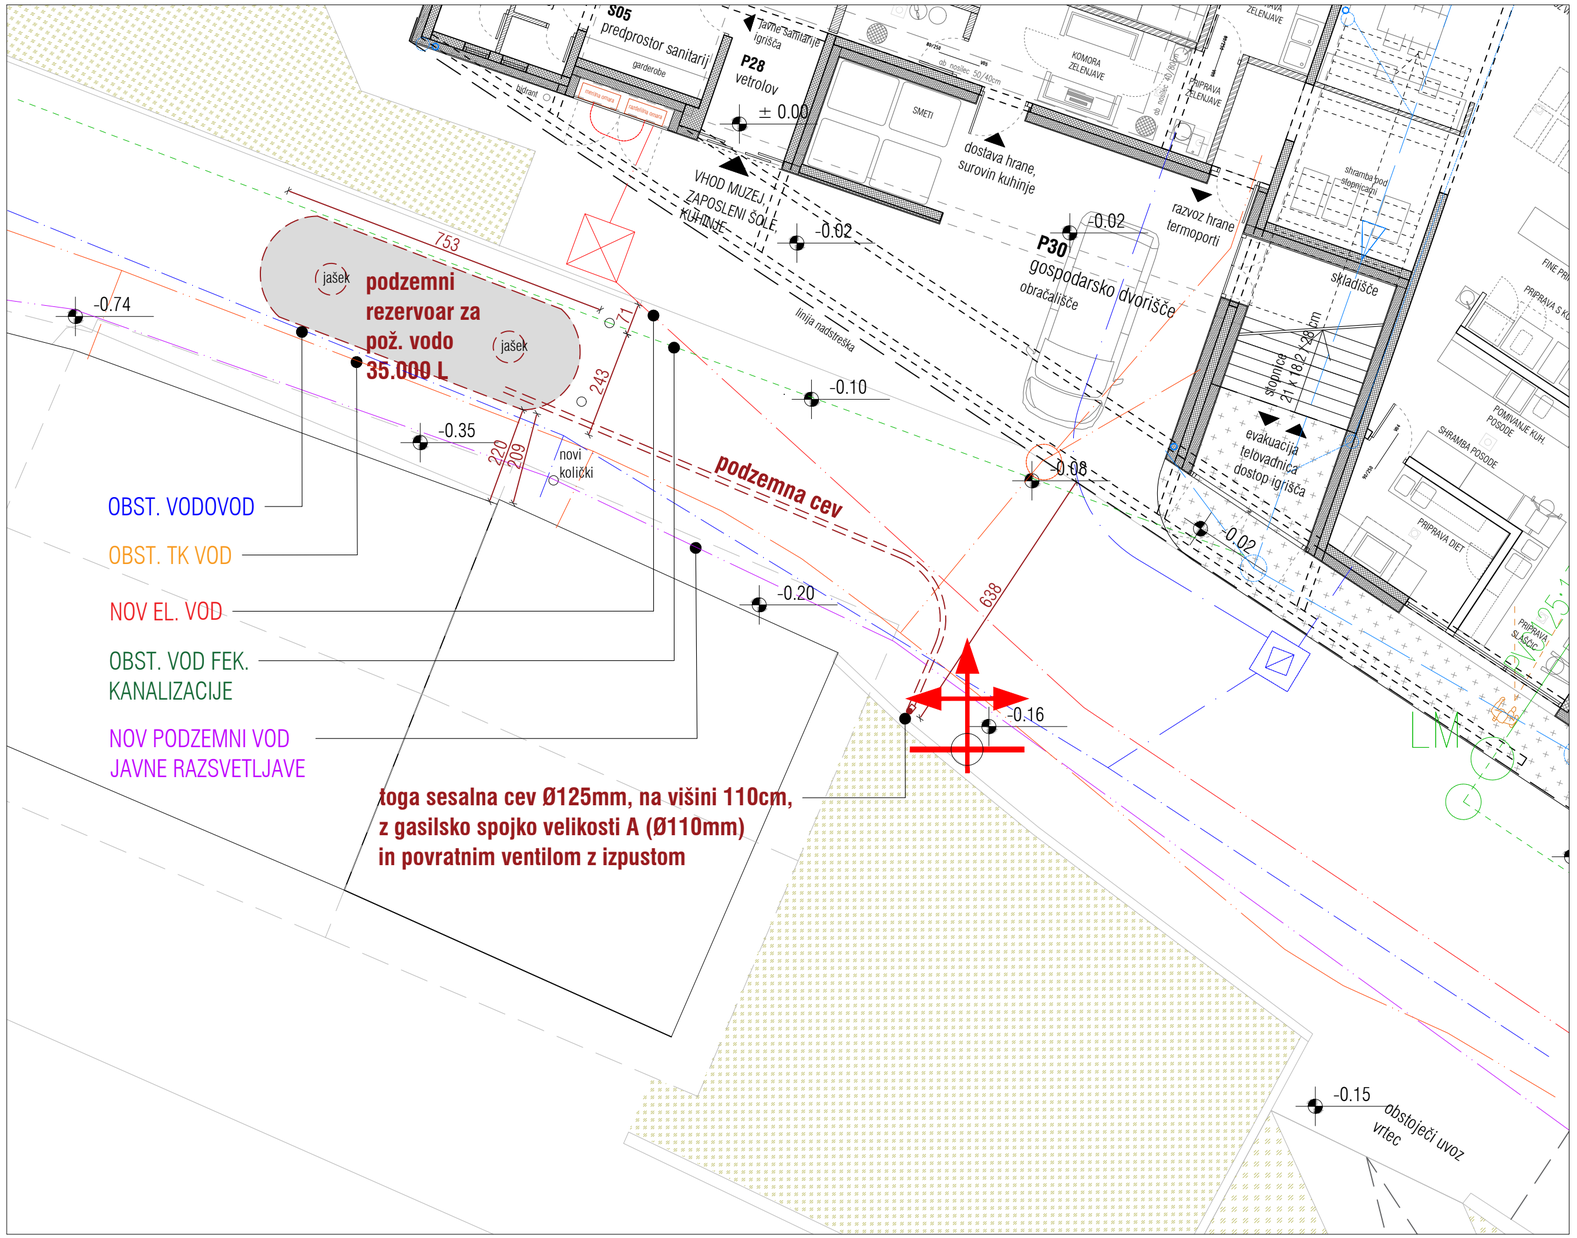


VRTEC MOST NA SOČI

LEGENDA

± 0.00 — kota finalnega tlaka

kota finalnega tlaka zg. kota plošče — višine v tlorisu

prečni prerez

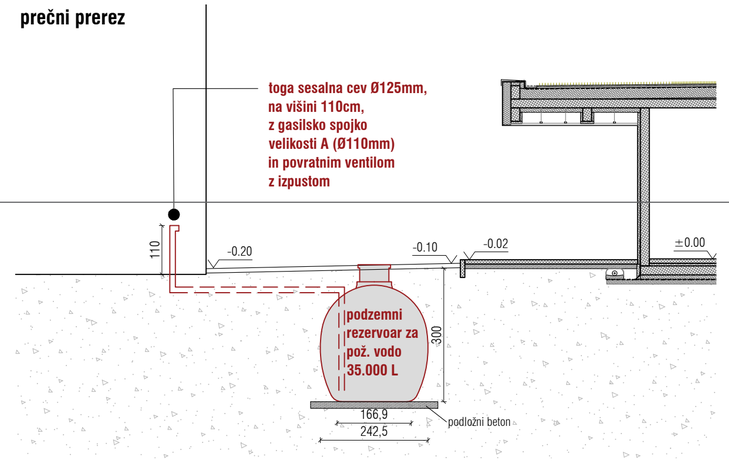

kontrarhitekti
kontekstualne rešitve v arhitekturi

projektant: KONTRA arhitekti d.o.o,
Grudnovo nabrežje 23, SI-1000 Ljubljana,
www.kontra.si / info@kontra.si

naročnik: Občina Tolmin
Ulica padlih borcev 2
5220 Tolmin

naziv objekta / gradnje
Novogradnja vrtca Most na Soči
in rekonstrukcija osnovne šole

vrsta gradnje: rušitev, rekonstrukcija in novogradnja

risba

faza

vrsta načrta: **1 - NAČRT ARHITEKTURE**

REZERVOAR ZA POŽ. VODO - SITUACIJA **DGD**

odgovorni vodja projekta: Mojca Gregorski, univ.dipl.inž.arh.
ZAPS PA 1222

številka projekta: 193/24

merilo: **1: 100**

pooblaščeni arhitekt: Mojca Gregorski, univ.dipl.inž.arh.
ZAPS PA 1222

številka načrta: 193/24-A

datum: **10.10.2025** /dop1 28.11.2025
/dop2 09.01.2026 /dopUE1 30.7.2026 /dopUE2 13.10.2026

projektanti: Tamara Hostnik, mag.inž.arh.
Tina Kavčič, mag.inž.arh.
Špela Kranjec, mag.inž.arh.

spremembe

številka lista: **A 15**


± 0.00=181,72 m n.v.

© VSEBINA NAČRTA JE AVTORSKA LASTNINA KONTRA arhitekti d.o.o.!

Ime: Roterra 2450 V=35.000 L

Teža: 1150 Kg

Material: PE

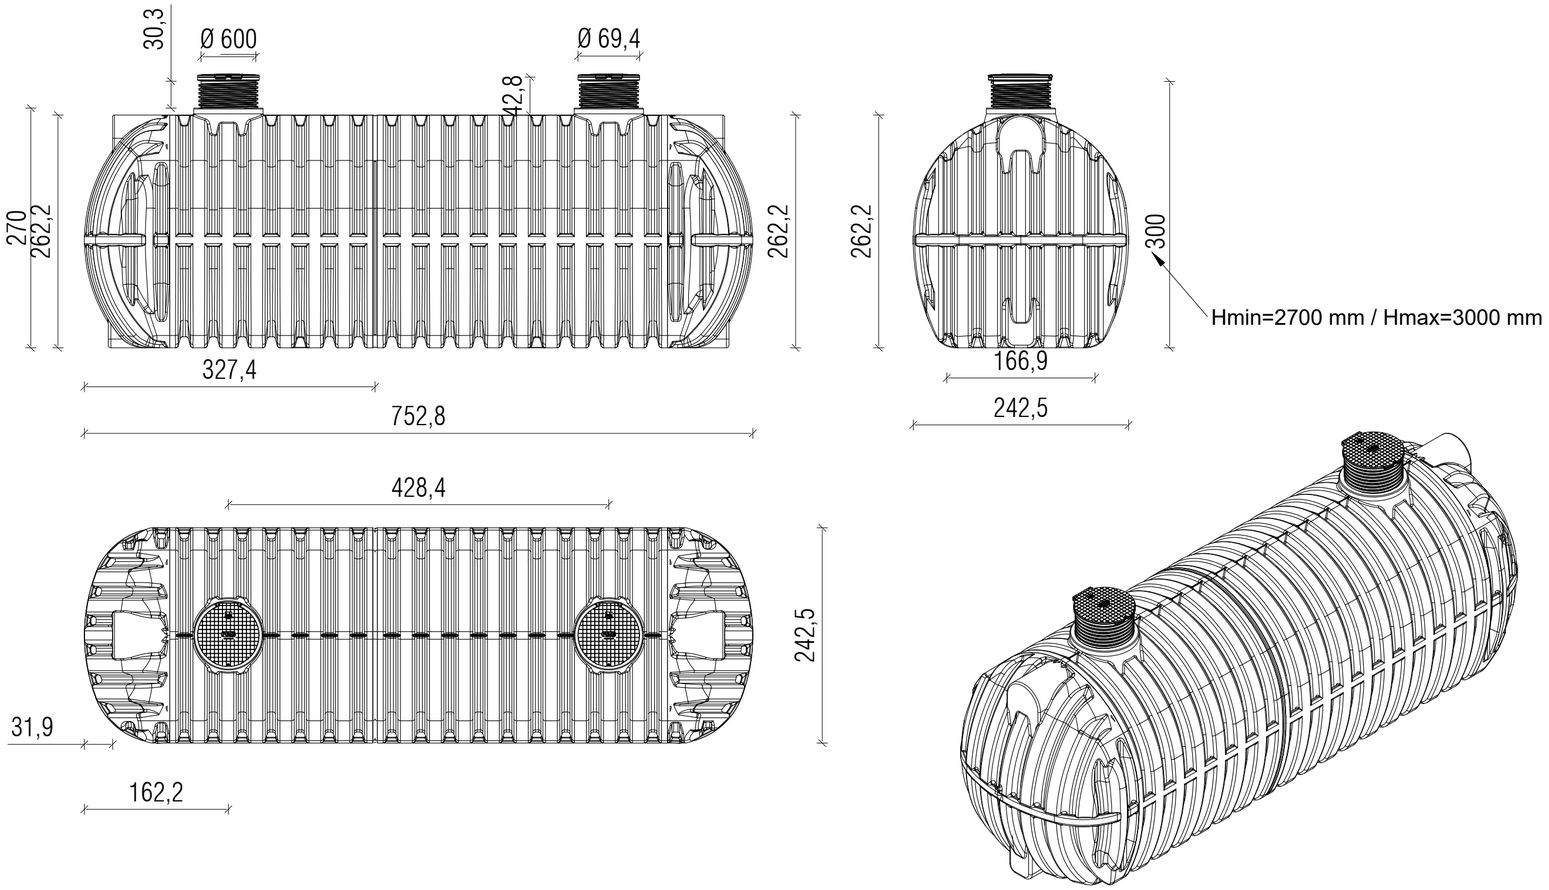

VRTEC MOST NA SOČI

LEGENDA

± 0.00 kota finalnega tlaka

kota finalnega tlaka zg. kota plošče — višine v tlorisu

kontrarhitekti
kontekstualne rešitve v arhitekturi

projektant	KONTRA arhitekti d.o.o, Grudnovo nabrežje 23, SI-1000 Ljubljana, www.kontra.si / info@kontra.si
naročnik	Občina Tolmin Ulica padlih borcev 2 5220 Tolmin
naziv objekta / gradnje	**Novogradnja vrtca Most na Soči in rekonstrukcija osnovne šole**
vrsta gradnje	rušitev, rekonstrukcija in novogradnja
risba	faza
vrsta načrta	**1 - NAČRT ARHITEKTURE**
	REZERVOAR ZA POŽ. VODO - DETAJL **DGD**
odgovorni vodja projekta	Mojca Gregorski, univ.dipl.inž.arh. ZAPS PA 1222
številka projekta 193/24	merilo **1: 50**
pooblaščeni arhitekt	Mojca Gregorski, univ.dipl.inž.arh. ZAPS PA 1222
številka načrta 193/24-A	datum **10.10.2025** /dop1 28.11.2025 /dop2 09.01.2026 /dopUE1 30.7.2026 /dopUE2 13.10.2026
projektanti	Tamara Hostnik, mag.inž.arh. Tina Kavčič, mag.inž.arh. Špela Kranjec, mag.inž.arh.
	spremembe
	številka lista **A 16**

± 0.00=181,72 m n.v.

© VSEBINA NAČRTA JE AVTORSKA LASTNINA KONTRA arhitekti d.o.o.!


VRTEC MOST NA SOČI


LEGENDA

+ 0,00 — kota finalnega tlaka

kota finalnega tlaka zg. kota plošče — višine v tlorisu

SITUACIJA M 1:1000

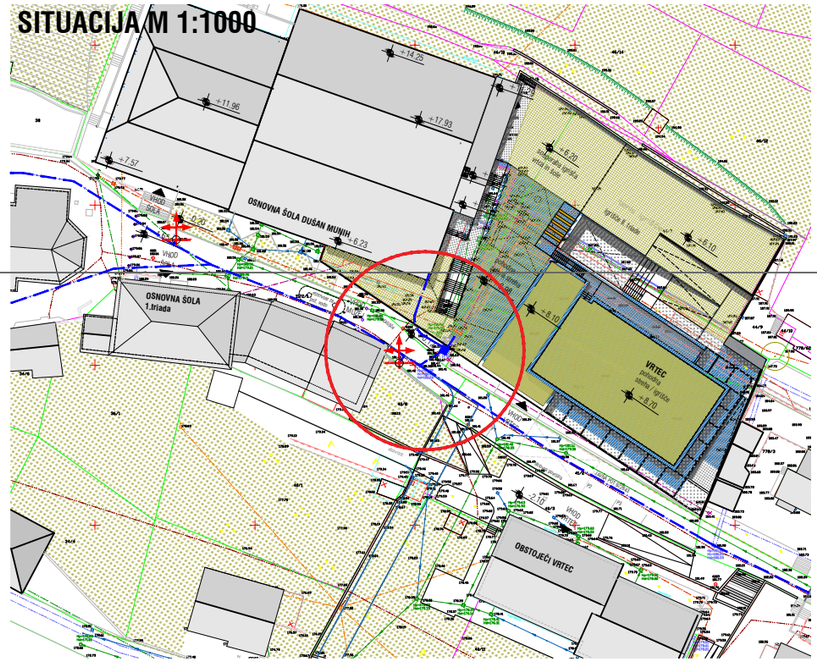

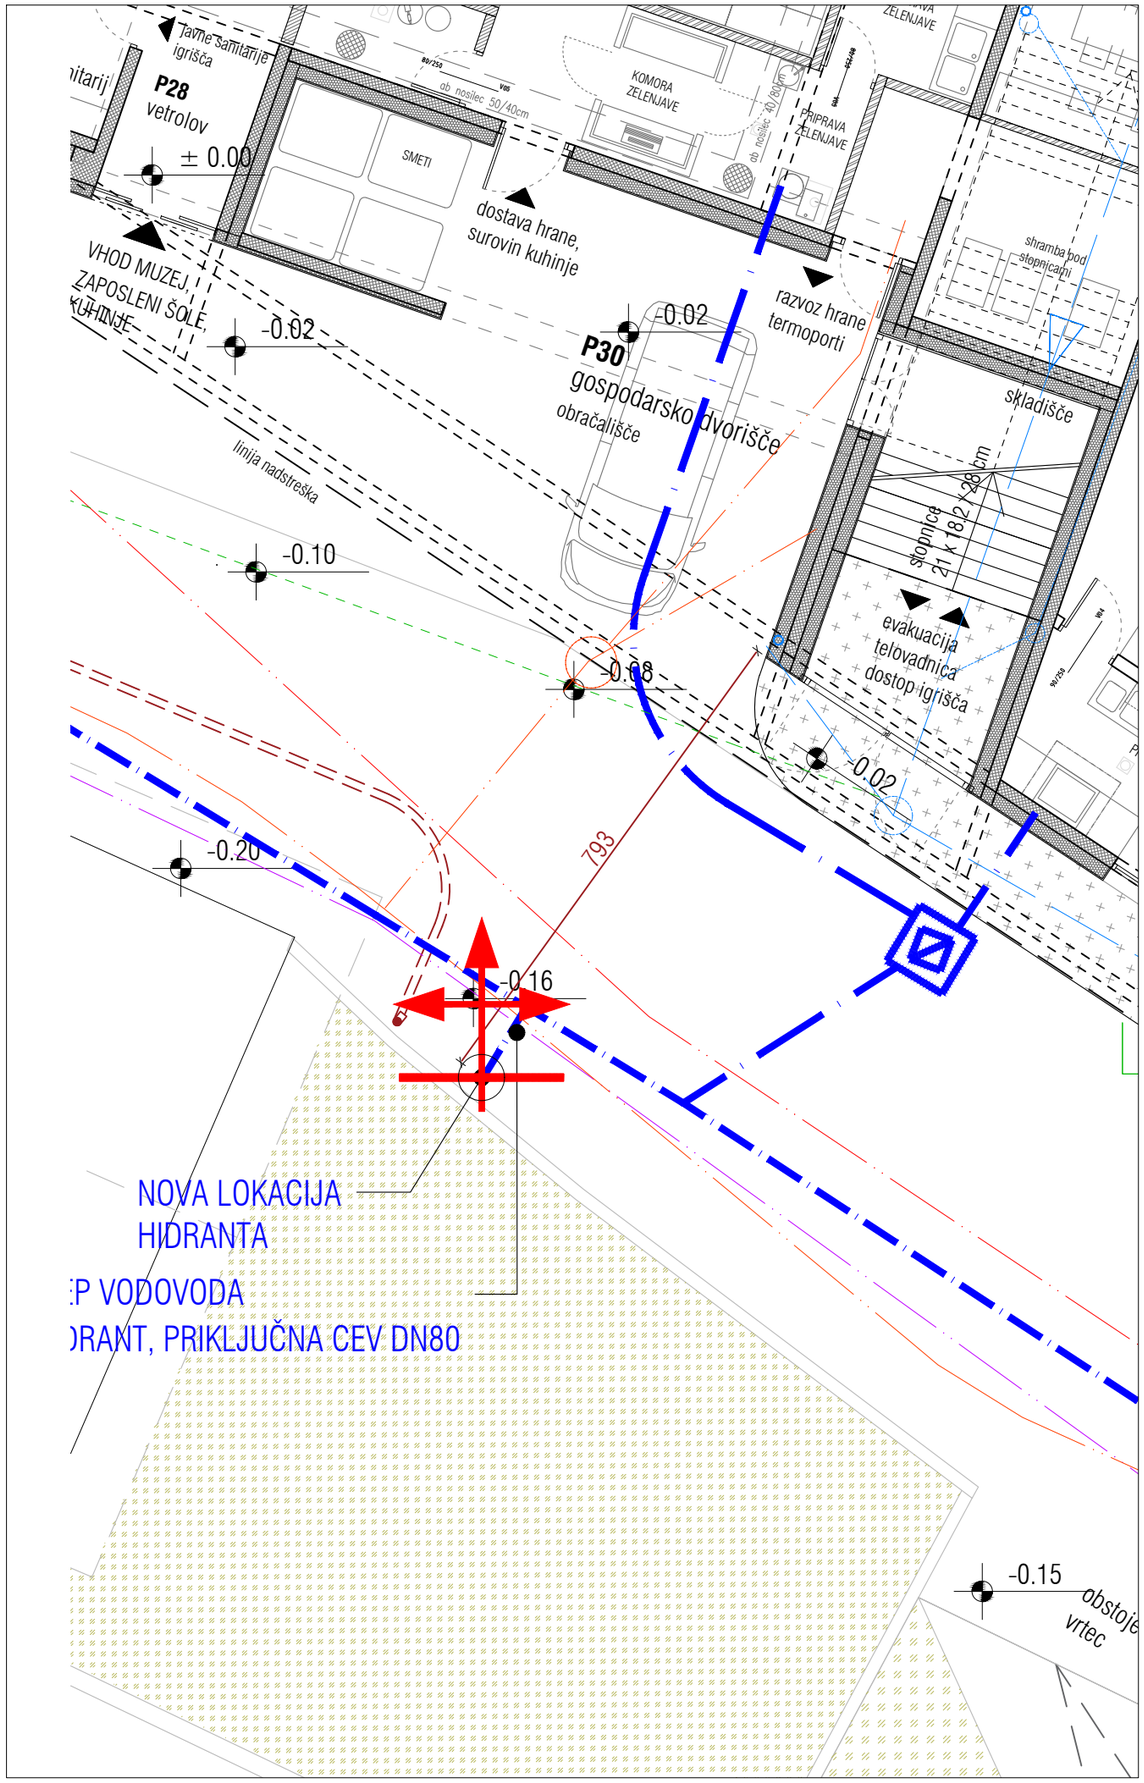

± 0.00=181,72 m n.v.

kontrarhitekti
kontekstualne rešitve v arhitekturi

projektant	KONTRA arhitekti d.o.o., Grudnovo nabrežje 23, SI-1000 Ljubljana, www.kontra.si / info@kontra.si
naročnik	Občina Tolmin Ulica padlih borcev 2 5220 Tolmin
naziv objekta / gradnje	**Novogradnja vrtca Most na Soči in rekonstrukcija osnovne šole**
vrsta gradnje	rušitev, rekonstrukcija in novogradnja
risba	**PREMIK HIDRANTA - SITUACIJA**
faza	**DGD**
vrsta načrta	**1 - NAČRT ARHITEKTURE**
odgovorni vodja projekta	Mojca Gregorski, univ.dipl.inž.arh. ZAPS PA 1222
pooblaščeni arhitekt	Mojca Gregorski, univ.dipl.inž.arh. ZAPS PA 1222
projektanti	Tamara Hostnik, mag.inž.arh. Tina Kavčič, mag.inž.arh. Špela Kranjec, mag.inž.arh.
številka projekta	193/24
merilo	**1: 100**
številka načrta	193/24-A
datum	**10.10.2025** /dop1 28.11.2025 /dop2 09.01.2026 /dopUE1 30.7.2026 /dopUE2 13.10.2026
spremembe	
številka lista	**A 17**

© VSEBINA NAČRTA JE AVTORSKA LASTNINA KONTRA arhitekti d.o.o.!