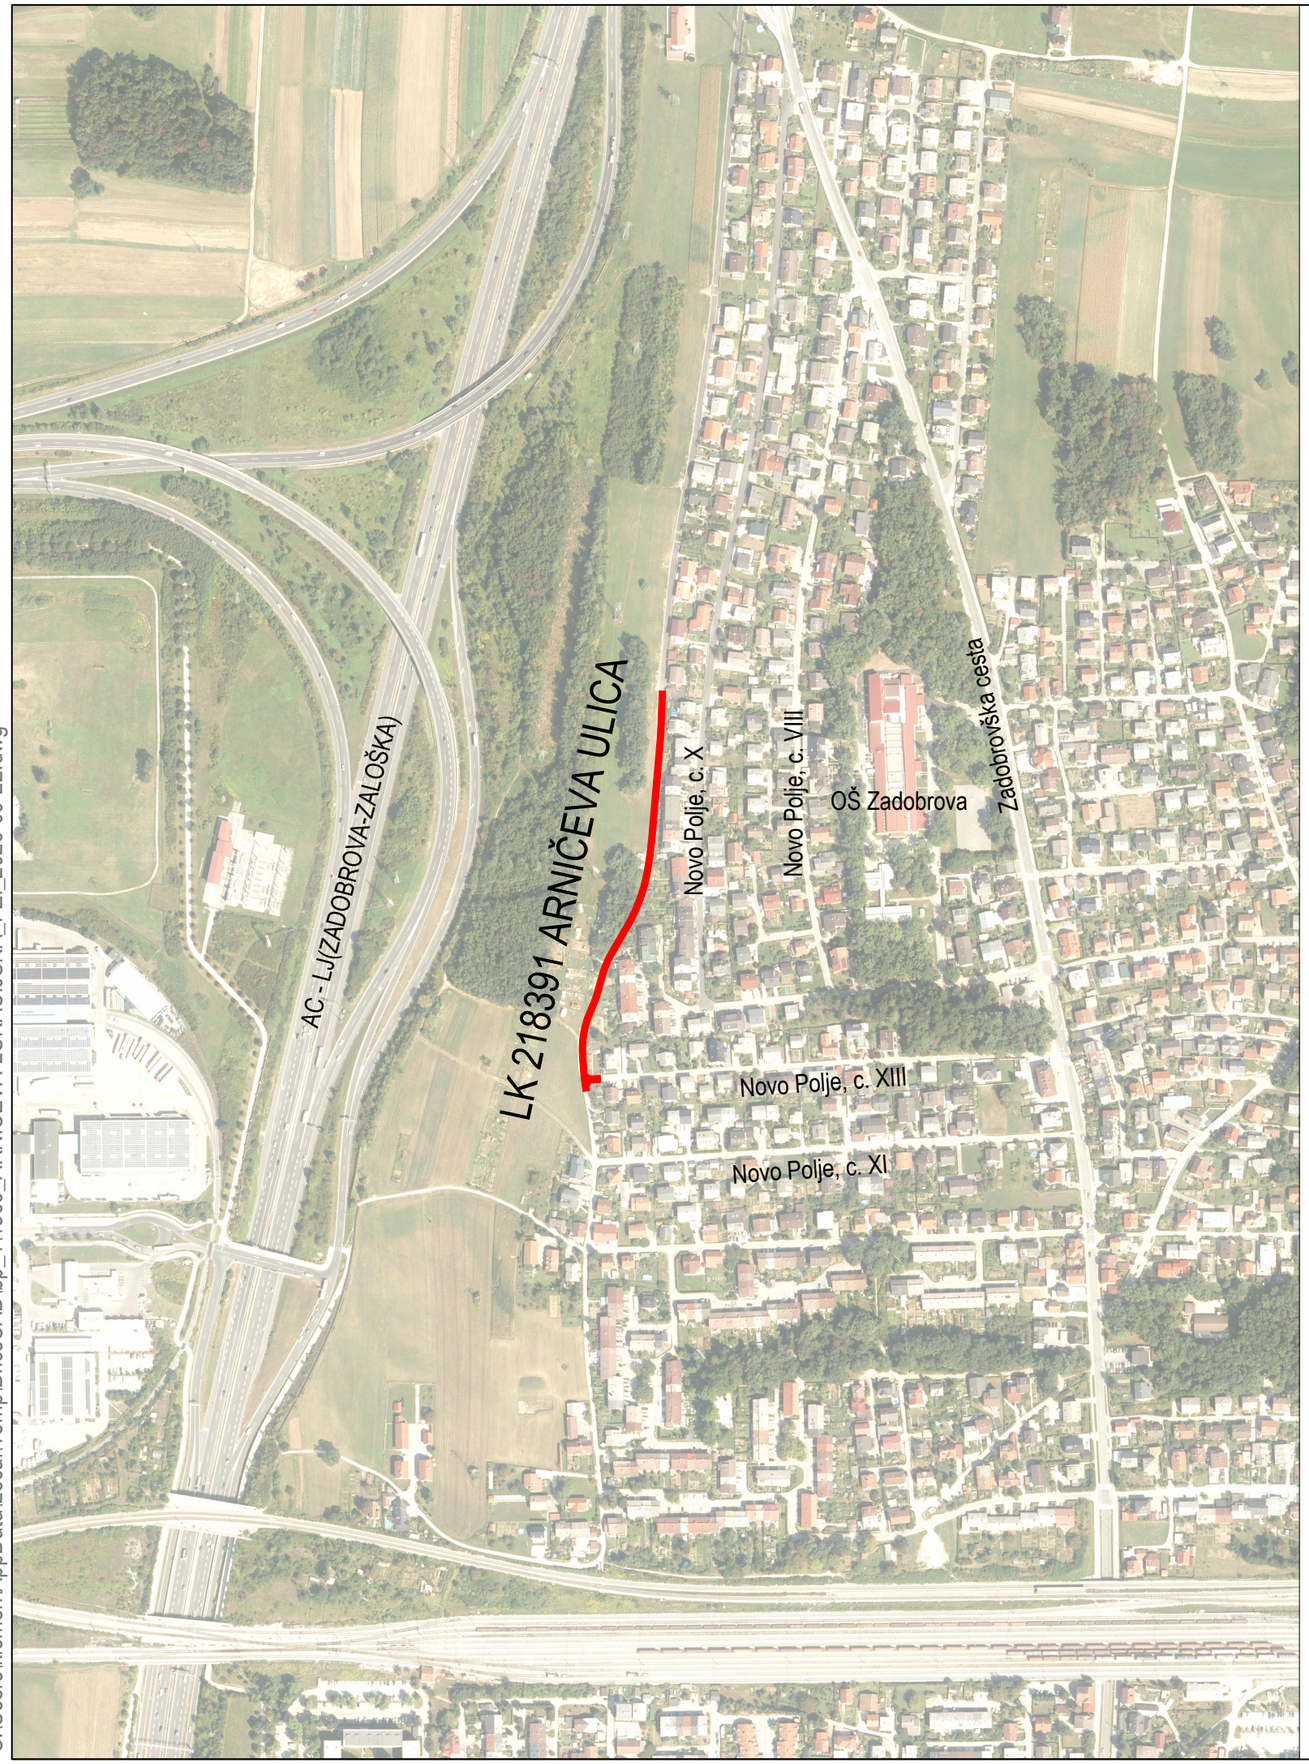


»Ureditev Arničeve ulice, LK-218391«

Območje obdelave

List 1/1

Naročnik/Investitor	Spremembe	Datum
MESTNA OBČINA LJUBLJANA Mestni trg 1 1000 Ljubljana		


Projektivno podjetje	NAZIV:	IME IN PRIIMEK:	Ident. št. IZS	Podpis
K Projekt L Projektiranje in inženiring d.o.o. Tbilisijska cesta 61, 1000 Ljubljana IZS: 1810 tel: 01/4769-289	OVP :	Janko Kaš, u.d.i.g	G-2070	
	OP :	Janko Kaš, u.d.i.g	G-2070	
	Izdelal:	Klemen Strle, d.i.g.(UN)		
		Borut Gomboši, u.d.i.g.		

Objekt/lokacija:	Ureditev Arničeve ulice LK 218391, od Zadobrovške ceste (LZ) do Novega Polja, cesta XIII (LK) - NOVELACIJA	Št. proj. :	U 11/1369-17
		Št. načrta :	1369-17
Del objekta :	od P31 do P50	Šifra CC :	2112

Vsebina risbe :	PREGLEDNA SITUACIJA			Vrsta načrta :	0/2 - ZBIRNI NAČRT • LOKACIJSKI PRIKAZI •
Vrsta projekta :	PZI	Merilo :	1:5000	Datum :	MAJ 2019, novelacija MAJ 2026

Št. odseka :	Arhivska št.:	Faza/objekt:	Šifra risbe:	Črtna koda arhiva:
218391		004.2101	101	
Št. priloge :	0.1		Ident. št. risbe :	1369-17/0.1

23 Sep, 2026 - 13:04
Layout: 0.1
C:\Users\klemen\AppData\Local\Temp\BricsCAD\bp_1\1369_ARNIČEVA-LOKACIJSKA_PZI_2026-09-22.dwg

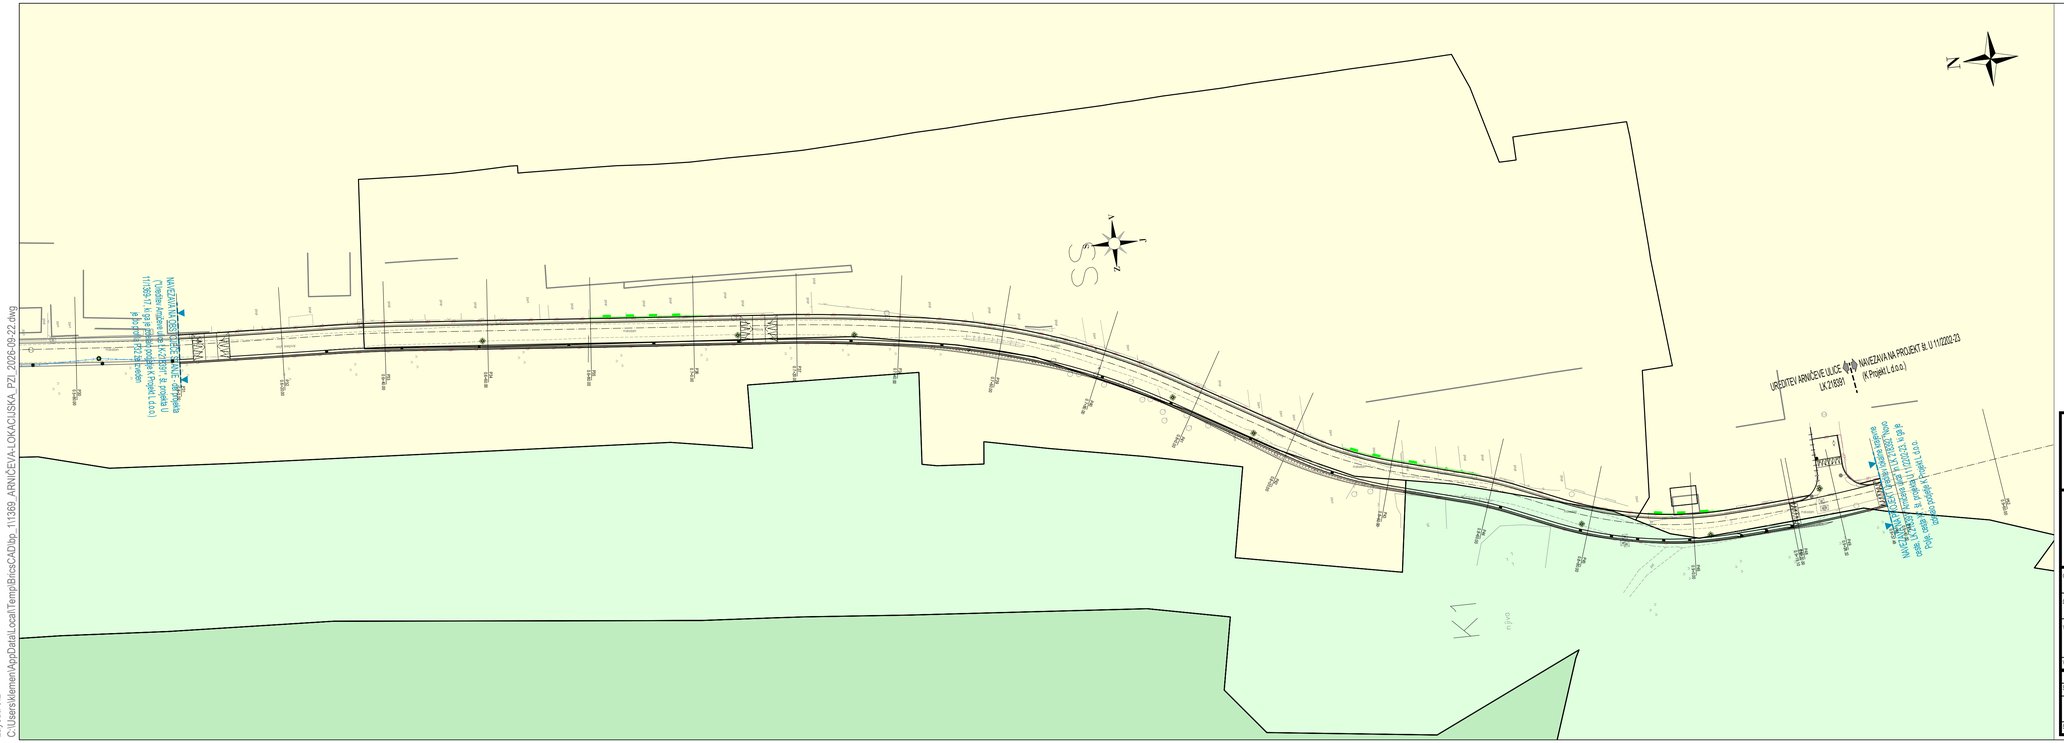

»Ureditev Arničeve ulice, LK-218391«

LEGENDA:

NAMENSKA RABA PROSTORA:

- *SS - Stanovanjske površine*
- *SK- Površine podeželskega naselja*
- *A - Površine razpršene poselitve*
- *PC - Površine pomembnejših cest*
- *VC - Celinske vode*
- *BC- Športni centri*
- *CU - Osrednja območja centralnih dejavnosti*
- *CD - Območja centralnih dejavnosti za opravljanje verskih obredov*
- *ZD - Druge urejene zelene površine*
- *ZS - Površine za oddih, rekreacijo in šport*
- *ZP - Parki*
- *K1- Najboljša kmetijska zemljišča*
- *K2 - Druga kmetijska zemljišča*


List 1/1

Naročnik/investitor: **MESTNA OBČINA LJUBLJANA** Mestni trg 1 1000 Ljubljana	Spremembe:			Datum:
Projektno podjetje: **K Projekt L** Projektiranje in inženiring d.o.o. Tržiška cesta 61, 1000 Ljubljana tel: 01/4769-289		NAZIV:	IME IN PRIIMEK:	Ident. št. IZS:	Podpis:
		OVP:	Janko Kaš, u.d.i.g	G-2070	
		OP:	Janko Kaš, u.d.i.g	G-2070	
		Izdelal:	Klemen Strle, d.i.g.(UN)		
			Borut Gomboši, u.d.i.g.		

Objekt/lokacija:	Ureditev Arničeve ulice LK 218391, od Zadobrovške ceste (LZ) do Novega Polja, cesta XIII (LK) - NOVELACIJA	Št. proj.	U 11/1369-17
		Št. načrta :	1369-17
Del objekta :	od P31 do P50	Šifra CC :	2112
Vsebina risbe :	SITUACIJA PRIKAZA ENOT UREJANJA PROSTORA SKLADNO Z VELJAVNIM OPN	Vrsta načrta :	0/2 - ZBIRNI NAČRT • LOKACIJSKI PRIKAZI •
Vrsta projekta :	PZI	Merilo: 1:500	Datum : MAJ 2019, novelacija MAJ 2026

Št. odseka:	Arhivska št.:	Fazni objekt:	Šifra risbe:	Crtna koda arhiva:
218391		004.2101	101	
Št. priloge :	G.2.1		Ident. št. risbe :	1369-17/G.2.1

23 Sep, 2026 - 13:04
Layout: G.2
C:\Users\klemen\AppData\Local\Temp\Bricscad\Dlsp_11\1369_ARNIČEVA LOKACIJSKA_PZI_2026.09.22.dwg

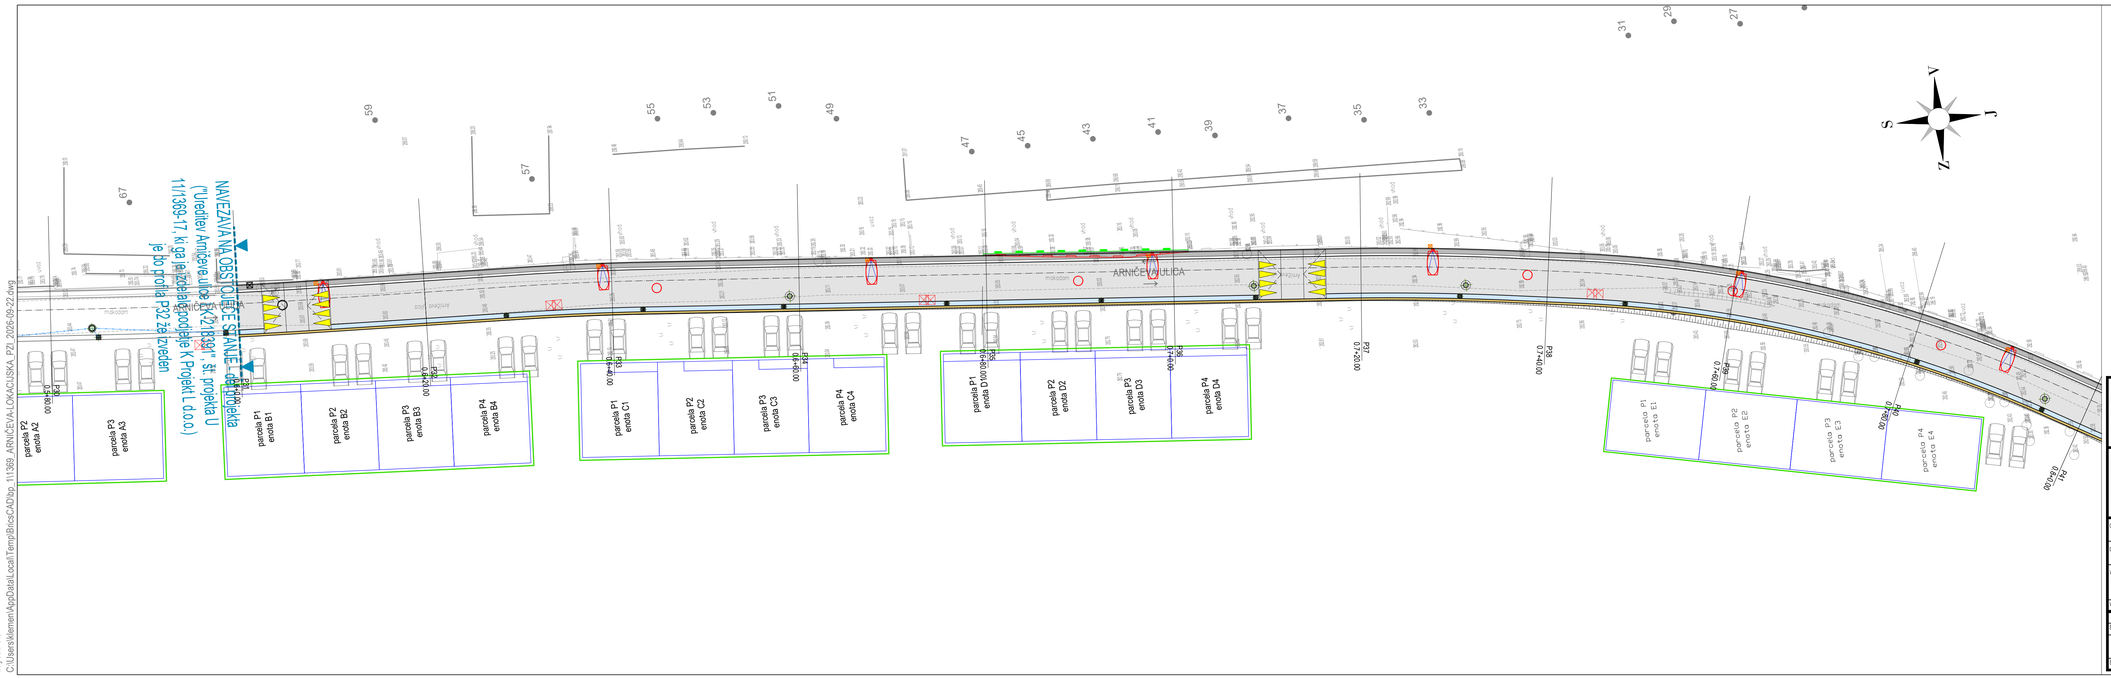

23 Sep, 2026 - 13:04
Layout: 0.3
C:\Users\klemen\AppData\Local\Temp\BricsCADtop_1113\69_ARNIČEVA-LOKACIJSKA_PZI_2026-09-22.dwg

»Ureditev Arničeve ulice, LK-218391«

LEGENDA:

- *Asfalt - vozišče*
- *Asfalt - pločnik*
- *Mulda v asfaltu*
- *Bankina*
- *Zelenica*


List 1/2

Naročnik/investitor	**MESTNA OBČINA LJUBLJANA** Mestni trg 1 1000 Ljubljana
Spremembe	Datum
Projektna pisarna	**K Projekt L** Projektiranje in inženiring d.o.o. Tbilisijska cesta 61, 1000 Ljubljana IZS: 1810 tel: 014769-289

	NAZIV:	IME IN PRIIMEK:	Imen. št. IZS	Podpis
	ODP:	Janko Kaš, u.d.i.g	G-2070	
	OP:	Janko Kaš, u.d.i.g	G-2070	
	Izdelal:	Klemen Strle, d.i.g.(UN)		
		Borut Gomboši, u.d.i.g.		

Ureditev/lokacija	Ureditev Arničeve ulice LK 218391, od Zadobrovške ceste (LZ) do Novega Polja, cesta XIII (LK) - NOVELACIJA	Št. proj.	U 11/1369-17
		Št. načrta	1369-17
Del objekta	od P31 do P50	Šifra CC:	2112
Vsebina risbe	SITUACIJA GRADBENE UREDITVE IN ZELENIH POVRŠIN	Vrsta načrta	0/2 - ZBIRNI NAČRT • LOKACIJSKI PRIKAZI •
Vrsta projekta	PZI	Merilo: 1:250	Datum: MAJ 2019, novelacija MAJ 2026

Št. risbe/a	Arhivska št.	Fazaobjekt	Šifra risbe	Črtna koda arhiva
218391		004.2101	102	
Št. priloge	0.3.1		Imen. št. risbe:	1369-17/0.3.1

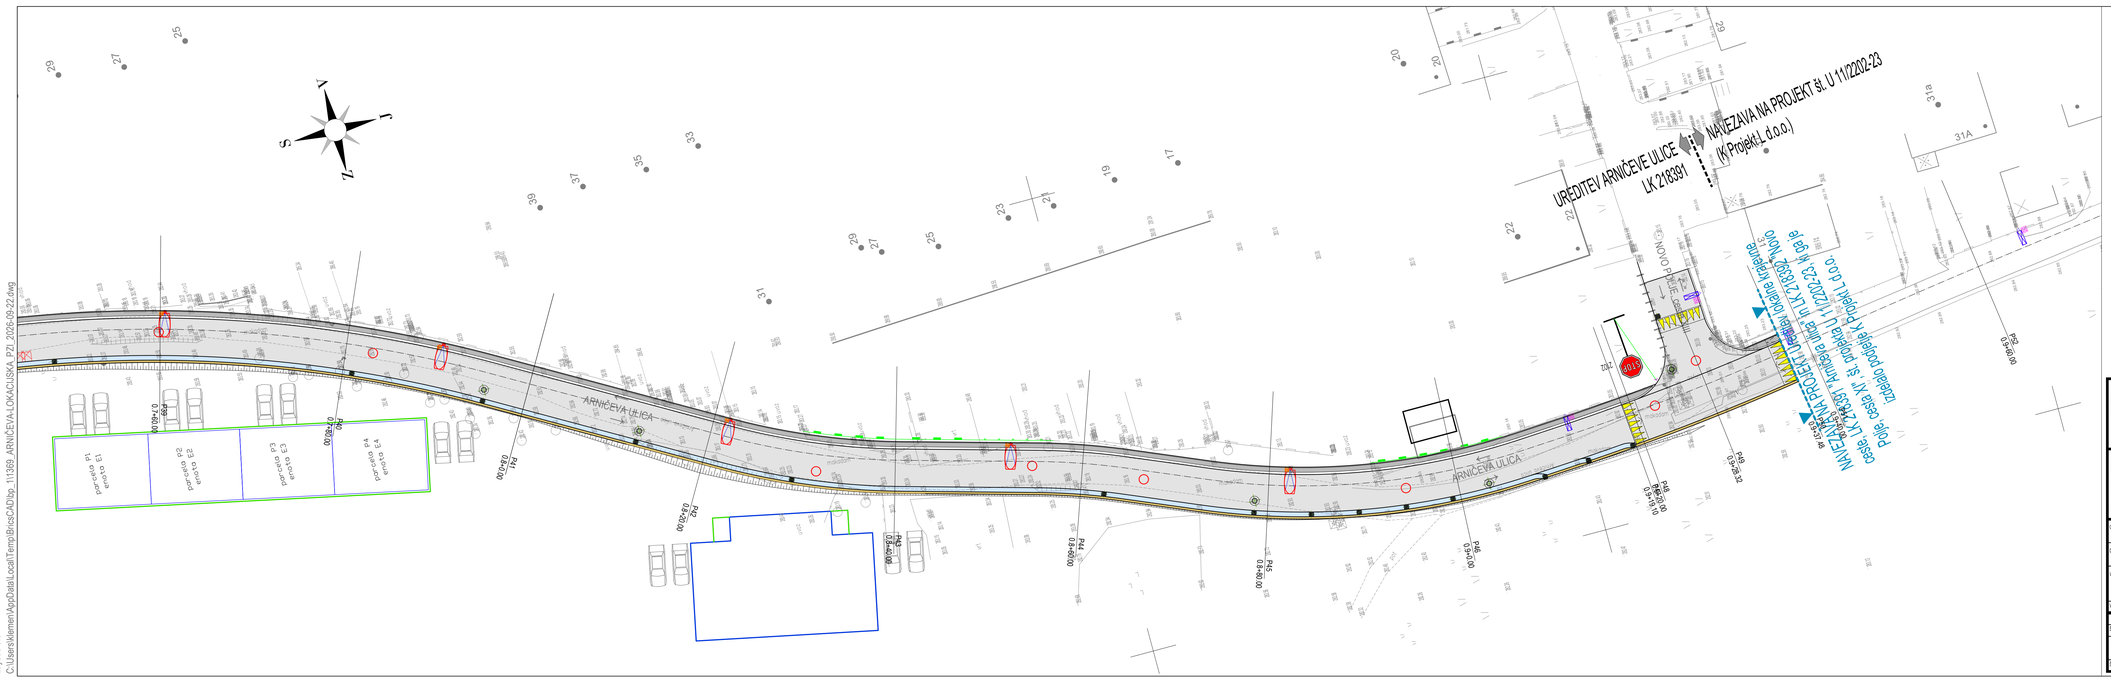

23 Sep, 2026 - 13:04
Layout: 0.3
C:\Users\klemen\AppData\Local\Temp\BricsCADtop_1113\69_ARNIČEVA-LOKACIJSKA_PZI_2026-09-22.dwg

»Ureditev Arničeve ulice, LK-218391«

LEGENDA:

- *Asfalt - vozišče*
- *Asfalt - pločnik*
- *Mulda v asfaltu*
- *Bankina*
- *Zelenica*


List 2/2

Naročnik/investitor	**MESTNA OBČINA LJUBLJANA** Mestni trg 1 1000 Ljubljana
Spremembe	Datum
Projektna pisarna	**K Projekt L** Projektiranje in inženiring d.o.o. Tbilisijska cesta 61, 1000 Ljubljana IZS: 1810 tel: 014769-289

	NAZIV:	IME IN PRIIMEK:	Imen. št. IZS	Podpis
	ODP:	Janko Kaš, u.d.i.g	G-2070	
	OP:	Janko Kaš, u.d.i.g	G-2070	
	Izdelal:	Klemen Strle, d.i.g.(UN)		
		Borut Gomboši, u.d.i.g.		

Ureditev/lokacija	Ureditev Arničeve ulice LK 218391, od Zadobrovške ceste (LZ) do Novega Polja, cesta XIII (LK) - NOVELACIJA	Št. proj.	U 11/1369-17
		Št. načrta	1369-17
Del objekta	od P31 do P50	Šifra CC:	2112
Vsebina risbe	SITUACIJA GRADBENE UREDITVE IN ZELENIH POVRŠIN	Vrsta načrta	0/2 - ZBIRNI NAČRT • LOKACIJSKI PRIKAZI •
Vrsta projekta	PZI	Merilo: 1:250	Datum: MAJ 2019, novelacija MAJ 2026

Št. risbe/a	Arhivska št.	Fazaobjekt	Šifra risbe	Črtna koda arhiva
218391		004.2101	102	
Št. priloge	0.3.2		Imen. št. risbe:	1369-17/0.3.2

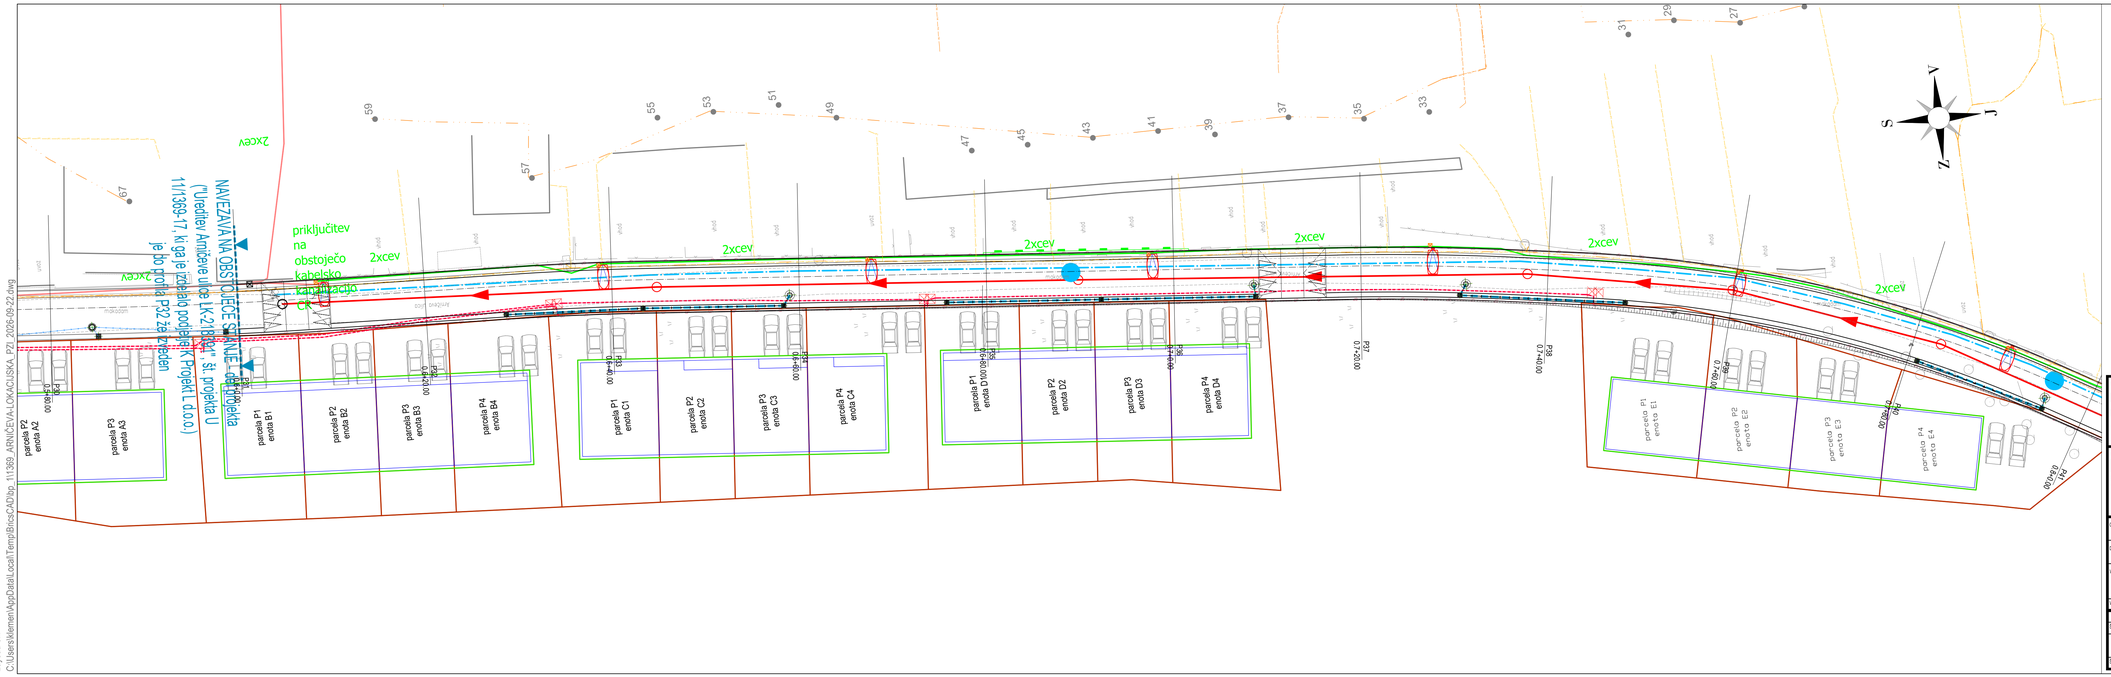

23 Sep, 2026 - 13:04
Layout: 0.4
C:\Users\klemen\AppData\Local\Temp\BricsCADtop_1113\69_ARNIČEVA-LOKACIJSKA_PZI_2026-09-22.dwg

»Ureditev Arničeve ulice, LK-218391«

PREDVIDENI KOMUNALNI VODI:
- PVC navezava V.J. na ponik.
- Vodovod (ni predmet projekta)
- Fekalna kanalizacija (ni predmet projekta)
- TK-prestavitev (ni predmet projekta)
- Cestna razsvetljava (ločen načrt)


OBSTOJEČI KOMUNALNI VODI:
- Kanalizacija - meteorna
- Kanalizacija - fekalna
- Elektro vod - NN
- Elektro vod - VN
- Elektronske komunikacije - United fiber
- Elektronske komunikacije - Telekom Slovenije
- Elektronske komunikacije - El. Ljubljana, Eles
- Vodovod
- Plinovod

List 1/2

Naročnik/investitor:	Spremembe:			Datum:
MESTNA OBČINA LJUBLJANA Mestni trg 1 1000 Ljubljana				
Projektna organizacija:	NAZIV:	IME IN PRIIMEK:	Ident. št. IZS:	Podpis:
K Projekt L Projektiranje in inženiring d.o.o. Tbilisijska cesta 61, 1000 Ljubljana IZS: 1810 tel: 014769-289	OVP:	Janko Kaš, u.d.i.g	G-2070	
	OP:	Janko Kaš, u.d.i.g	G-2070	
	Izdelal:	Klemen Strle, d.i.g.(UN)		
		Borut Gomboši, u.d.i.g.		

Objekt/lokacija:	Ureditev Arničeve ulice LK 218391, od Zadobrovške ceste (LZ) do Novega Polja, cesta XIII (LK) - NOVELACIJA	Št. proj.:	U 11/1369-17
		Št. načrta:	1369-17
Del objekta:	od P31 do P50	Šifra CC:	2112
Vsebina risbe:	ZBIRNA SITUACIJA KOMUNALNIH NAPELJAV	Vrsta načrta:	0/2 - ZBIRNI NAČRT • LOKACIJSKI PRIKAZI •
Vrsta projekta:	PZI	Merilo: 1:250	Datum: MAJ 2019, novelacija MAJ 2026

Št. odseka:	Arhivska št.:	Fazaizdelavi:	Šifra risbe:	Črtna koda arhiva:
218391		004.2101	104	
Št. priloge:	0.4.1		Ident. št. risbe:	1369-17/0.4.1

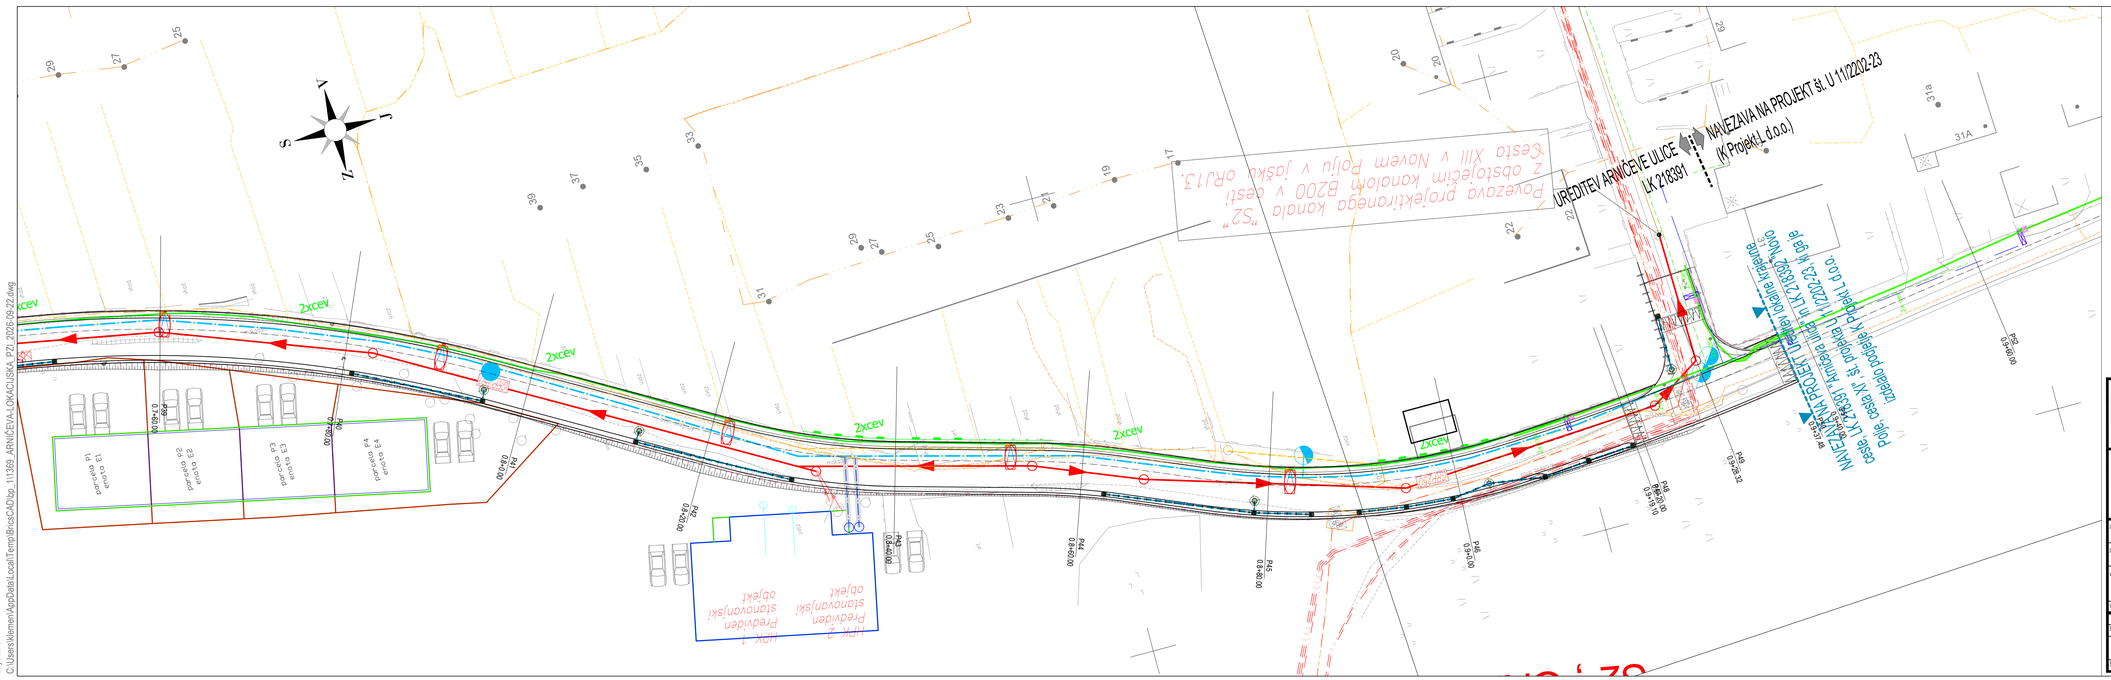

23 Sep, 2026 - 13:04
Layout: 0.4
C:\Users\klemen\AppData\Local\Temp\BricsCADtop_1113\69_ARNIČEVA-LOKACIJSKA_PZI_2026-09-22.dwg

»Ureditev Arničeve ulice, LK-218391«

PREDVIDENI KOMUNALNI VODI:
- PVC navezava V.J. na ponik.
- Vodovod (ni predmet projekta)
- Fekalna kanalizacija (ni predmet projekta)
- TK-prestavitev (ni predmet projekta)
- Cestna razsvetljava (ločen načrt)

OBSTOJEČI KOMUNALNI VODI:
- Kanalizacija - meteorna
- Kanalizacija - fekalna
- Elektro vod - NN
- Elektro vod - VN
- Elektronske komunikacije - United fiber
- Elektronske komunikacije - Telekom Slovenije
- Elektronske komunikacije - El. Ljubljana, Eles
- Vodovod
- Plinovod

List 2/2

Naročnik/investitor:	Spremembe:			Datum:
MESTNA OBČINA LJUBLJANA Mestni trg 1 1000 Ljubljana				
Projektna organizacija:	NAZIV:	IME IN PRIIMEK:	Ident. št. IZS:	Podpis:
K Projekt L Projektiranje in inženiring d.o.o. Tbilisijska cesta 61, 1000 Ljubljana IZS: 1810 tel: 014769-289	OVP:	Janko Kaš, u.d.i.g	G-2070	
	OP:	Janko Kaš, u.d.i.g	G-2070	
	Izdelal:	Klemen Strle, d.i.g.(UN)		
		Borut Gomboši, u.d.i.g.		

Objekt/lokacija:	Ureditev Arničeve ulice LK 218391, od Zadobrovške ceste (LZ) do Novega Polja, cesta XIII (LK) - NOVELACIJA	Št. proj.:	U 11/1369-17
		Št. načrta:	1369-17
Del objekta:	od P31 do P50	Šifra CC:	2112
Vsebina risbe:	ZBIRNA SITUACIJA KOMUNALNIH NAPELJAV	Vrsta načrta:	0/2 - ZBIRNI NAČRT • LOKACIJSKI PRIKAZI •
Vrsta projekta:	PZI	Merilo: 1:250	Datum: MAJ 2019, novelacija MAJ 2026

Št. odseka:	Arhivska št.:	Fazaizdelavi:	Šifra risbe:	Črtna koda arhiva:
218391		004.2101	104	
Št. priloge:	0.4.2		Ident. št. risbe:	1369-17/0.4.2



23 Sep, 2026 - 13:05
Layout: 0.5
C:\Users\klemen\AppData\Local\Temp\BricsCAD\Dlp_111369_ARNIČEVA-LOKACIJSKA_PZI_2026-09-22.dwg


»Ureditev Arničeve ulice, LK-218391«

k.o. 1771-Zadobrova:
- Parcelne meje
- Urejene parcelne meje
- 000/00 Parcelne številke
- Meja K.O.

List 1/2

Naročnik/investitor: MESTNA OBČINA LJUBLJANA, Mestni trg 1, 1000 Ljubljana	Spremembe				Datum
Projektna organizacija: K Projekt L, Projektiranje in inženiring d.o.o., Tržiška cesta 61, 1000 Ljubljana, IZS: 1810, tel: 014769-289	NAZIV	IME IN PRIIMEK		Ident. št. IZS	Podpis
	OVP	Janko Kaš, u.d.i.g		G-2070	
	OP	Janko Kaš, u.d.i.g		G-2070	
	Izdelal	Klemen Strle, d.i.g.(UN)			
		Borut Gombošši, u.d.i.g.			
Objekt/lokacija:	Ureditev Arničeve ulice LK 218391, od Zadobrovške ceste (LZ) do Novega Polja, cesta XIII (LK) - NOVELACIJA			Št. proj.	U 11/1369-17
				Št. načrta	1369-17
Del objekta:	od P31 do P50			Šifra CC:	2112
Vsebina risbe:	KATASTRSKA SITUACIJA		Vrsta načrta:	0/2 - ZBIRNI NAČRT	
				• LOKACIJSKI PRIKAZI •	
Vrsta projekta:	PZI	Merilo: 1:250	Datum:	MAJ 2019, novelacija MAJ 2026	

Št. odseka	Arhivska št.	Fazaobjekt	Šifra risbe	Črtna koda arhiva
218391		004.2101	105	
Št. priloge: G.5.1			Ident. št. risbe:	1369-17/G.5.1

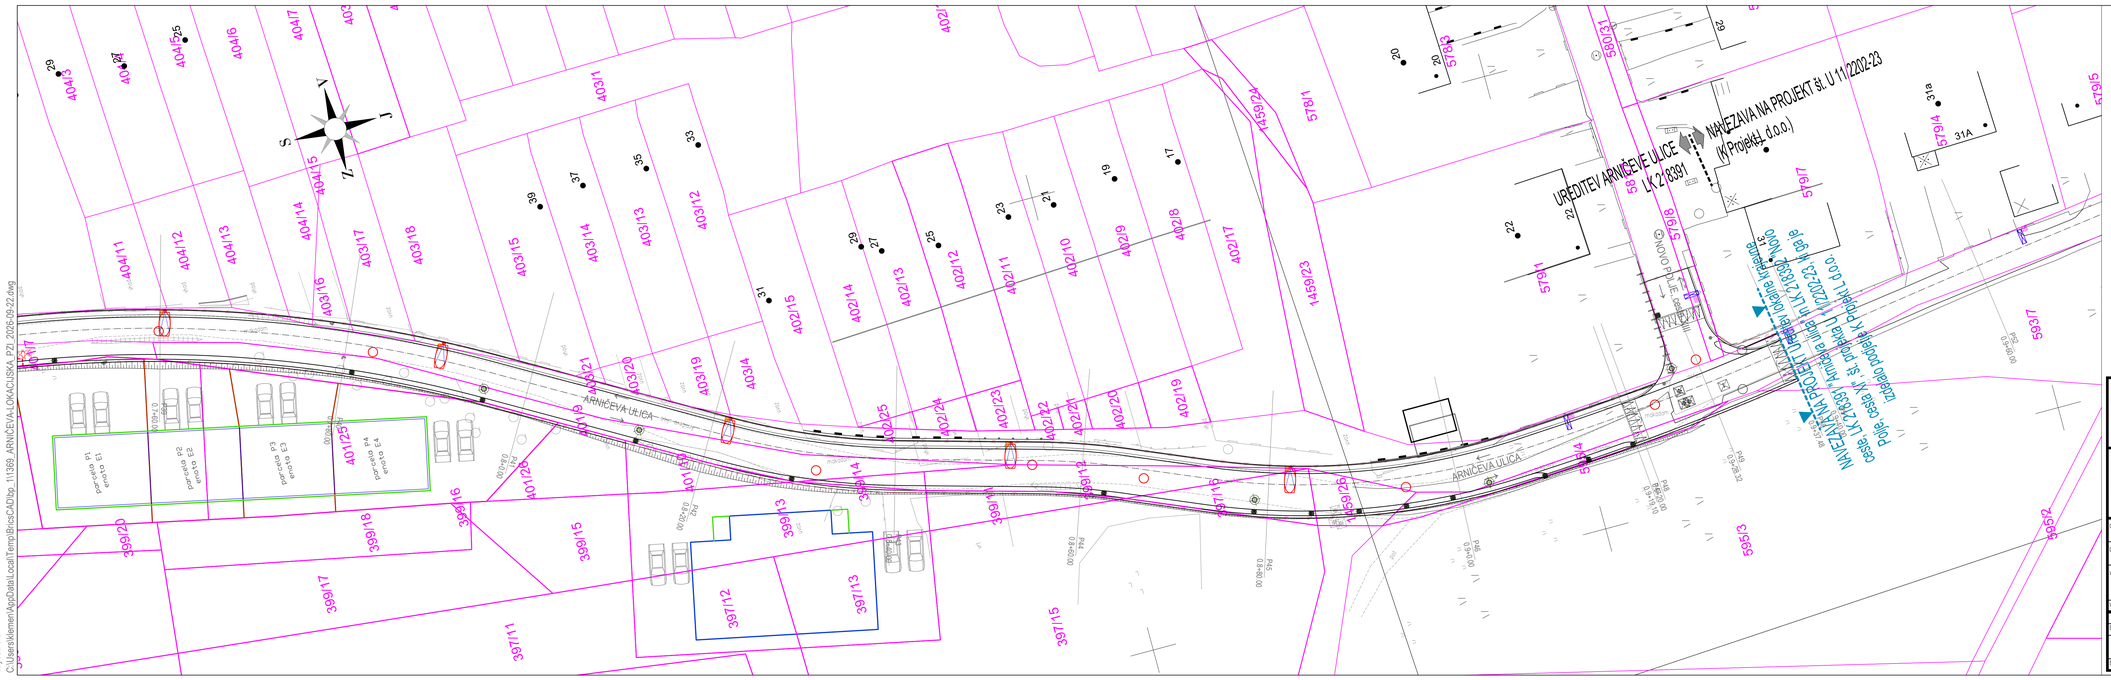

23 Sep, 2026 - 13:05
Layout: 0.5
C:\Users\klemen\AppData\Local\Temp\BricsCAD\Dlp_111369_ARNIČEVA-LOKACIJSKA_PZI_2026-09-22.dwg

»Ureditev Arničeve ulice, LK-218391«

k.o. 1771-Zadobrova:
- Parcelne meje
- Urejene parcelne meje
- 000/00 Parcelne številke
- Meja K.O.

List 2/2

Naročnik/investitor: MESTNA OBČINA LJUBLJANA, Mestni trg 1, 1000 Ljubljana	Spremembe				Datum
Projektna organizacija: K Projekt L, Projektiranje in inženiring d.o.o., Tržiška cesta 61, 1000 Ljubljana, IZS: 1810, tel: 014769-289	NAZIV	IME IN PRIIMEK		Ident. št. IZS	Podpis
	OVP	Janko Kaš, u.d.i.g		G-2070	
	OP	Janko Kaš, u.d.i.g		G-2070	
	Izdelal	Klemen Strle, d.i.g.(UN)			
		Borut Gombošši, u.d.i.g.			
Objekt/lokacija:	Ureditev Arničeve ulice LK 218391, od Zadobrovške ceste (LZ) do Novega Polja, cesta XIII (LK) - NOVELACIJA			Št. proj.	U 11/1369-17
				Št. načrta	1369-17
Del objekta:	od P31 do P50			Šifra CC:	2112
Vsebina risbe:	KATASTRSKA SITUACIJA		Vrsta načrta:	0/2 - ZBIRNI NAČRT	
				• LOKACIJSKI PRIKAZI •	
Vrsta projekta:	PZI	Merilo: 1:250	Datum:	MAJ 2019, novelacija MAJ 2026	

Št. odseka	Arhivska št.	Fazaobjekt	Šifra risbe	Črtna koda arhiva
218391		004.2101	105	
Št. priloge: G.5.2			Ident. št. risbe:	1369-17/G.5.2