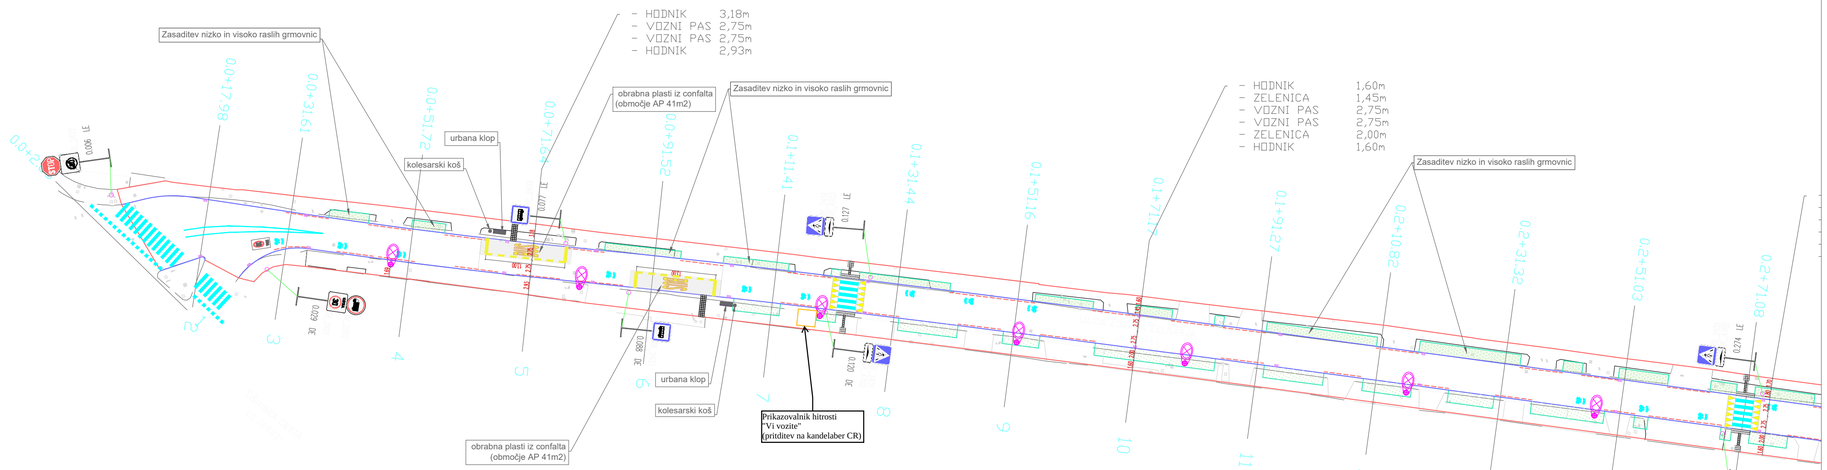


LEGENDA:

- ROB VOZIŠČA, ASFALTA
- BETONSKI ROBNIK 15/25
- POGREZNJEN BETONSKI ROBNIK 15/25 (pogloblјen na nivo vozišča)
- BETONSKA OBROBA 8/20
- ROB BANKINE
- ROB VKOPNE, NASIPNE BREŽINE
- ZATRAVITEV
- ZASADITEV GRMOVNIC
- TRAVNE PLOŠČE (vmesna zelenica)
- TANKOSLOJNE OZNAČBE NA VOZIŠČU BELE BARVE
- TANKOSLOJNE OZNAČBE NA VOZIŠČU RDEČE BARVE
- TANKOSLOJNE OZNAČBE NA VOZIŠČU RUMENE BARVE

GAAL gradnje d.o.o.
Sela 1, 3254 PODČETRTEK
telefon: 05 99 76 654
telefax: 03 58 29 022
e-mail: info@gaal-gradnje.si

ŠT.PROJ.: P-2426
DATUM: junij 2026
ŠIFRA CC: 21121

INVESTITOR :
MESTNA OBČINA MURSKA SOBOTA

ODGOVORNI VODJA PROJEKTA :
G. LESKOVŠEK, G-4731

OBJEKT :
Komunalna ureditev ulice Zorana Velnarja in Jakobovega naselja

ODGOVORNI PROJEKTANT :
G. LESKOVŠEK, G-4731

VRSTA PROJEKTA :
0.2 ZBIRNI NAČRT - NAČRT CESTE

SODELAVCI :


FAZA:
PZI

VSEBINA/NASLOV RISBE :
SITUACIJA PROMETNE UREDITVE
- dopolnitev junij 2026

MERILO : M 1: 500

LIST ŠT. : 5

št. odseka:	arhivska št.:	vrsta dokumentacije:	šifra risbe:	prostor za črtno kodo:
JP 769651 JP 769671		004.2101	G.103	

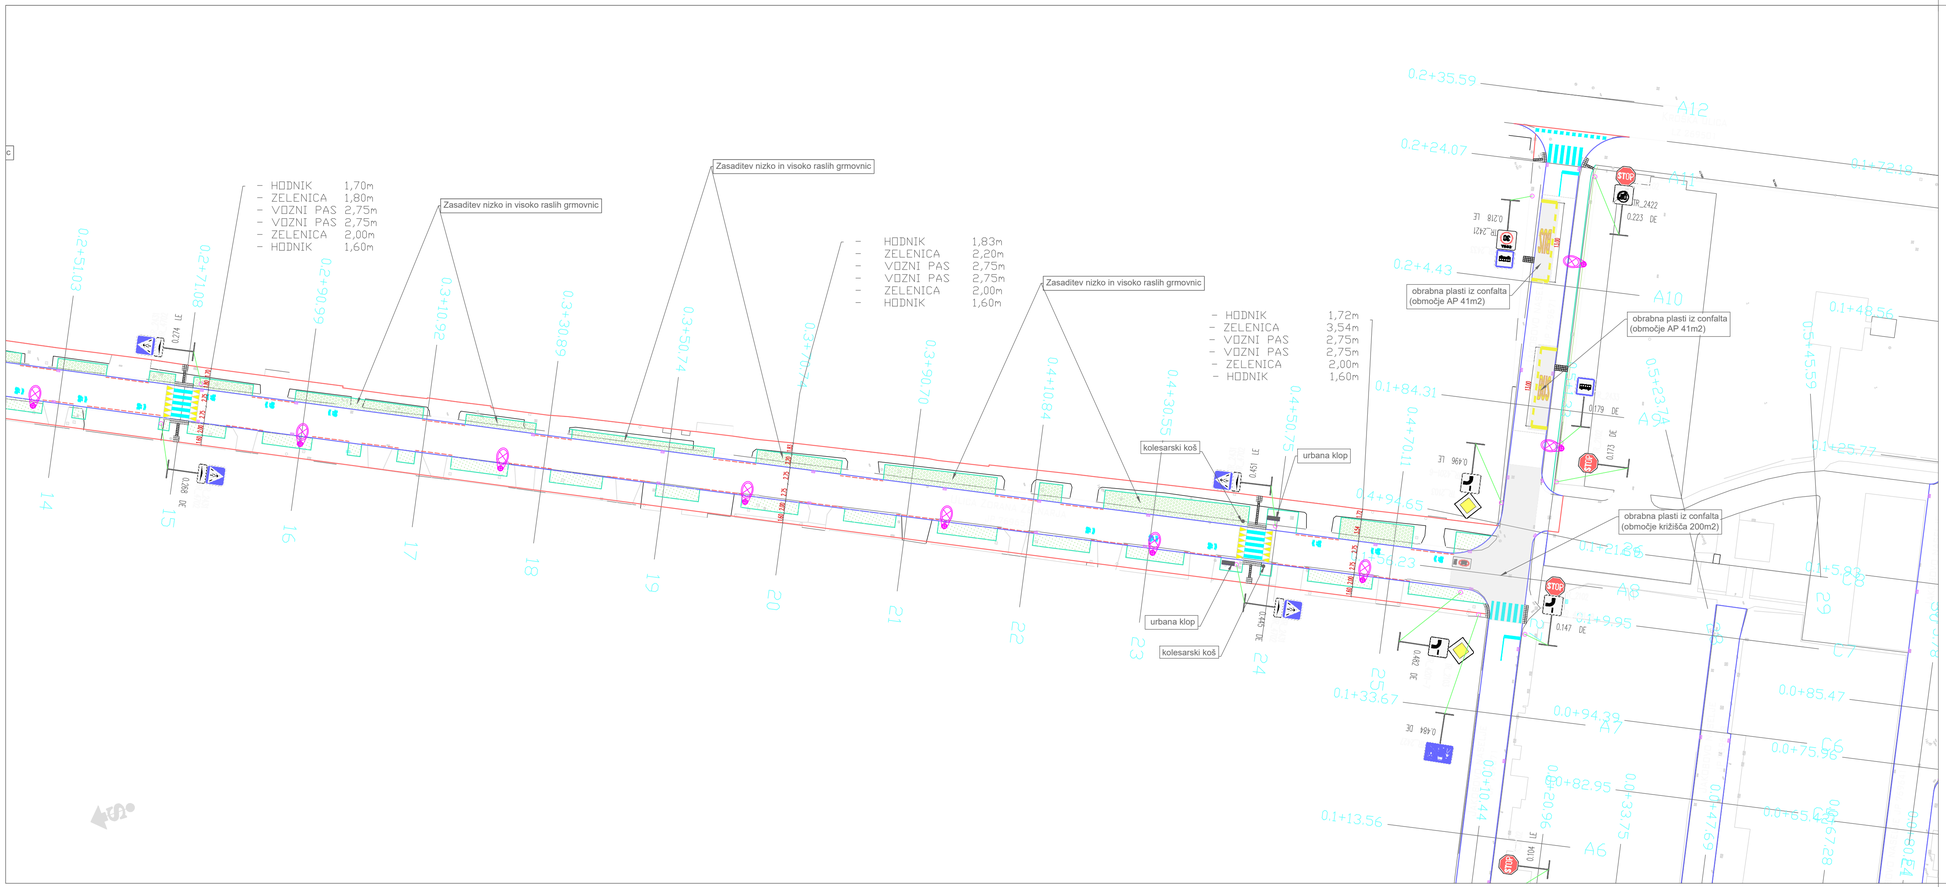

LEGENDA:

- ROB VOZIŠČA, ASFALTA
- BETONSKI ROBNIK 15/25
- POGREZNJEN BETONSKI ROBNIK 15/25 (poglobljen na nivo vozišča)
- BETONSKA OBROBA 8/20
- ROB BANKINE
- ROB VKOPNE, NASIPNE BREŽINE
- ZATRAVITEV
- ZASADITEV GRMOVNIC
- TRAVNE PLOŠČE (vmesna zelenica)
- TANKOSLOJNE OZNAČBE NA VOZIŠČU BELE BARVE
- TANKOSLOJNE OZNAČBE NA VOZIŠČU RDEČE BARVE
- TANKOSLOJNE OZNAČBE NA VOZIŠČU RUMENE BARVE

GAAL gradnje d.o.o.
Sela 1, 3254 PODČETRTEK
telefon: 05 99 76 654
telefax: 03 58 29 022
e-mail: info@gaal-gradnje.si

ŠT.PROJ.:	P-2426
DATUM:	junij 2026
ŠIFRA CC:	21121
INVESTITOR :	MESTNA OBČINA MURSKA SOBOTA
ODGOVORNI VODJA PROJEKTA :	G. LESKOVŠEK, G-4731
OBJEKT :	Komunalna ureditev ulice Zorana Velnarja in Jakobovega naselja
ODGOVORNI PROJEKTANT :	G. LESKOVŠEK, G-4731
VRSTA PROJEKTA :	0.2 ZBIRNI NAČRT - NAČRT CESTE
SODELAVCI :	
FAZA:	PZI
VSEBINA/NASLOV RISBE :	SITUACIJA PROMETNE UREDITVE - dopolnitev junij 2026
MERILO :	M 1: 500
LIST ŠT. :	6

št. odseka:	arhivska št.:	vrsta dokumentacije:	šifra risbe:	prostor za črtno kodo:
JP 769651 JP 769671		004.2101	G.103	