


Legenda

- Obstoječ vodovod
- Ukinjen obstoječ vodovod
- Predviden vodovod
- Predviden hišni priključek
- Zaščitna cev
- K.T....kota terena
- K.D....kota dna cevovoda
- Nadzemni hidrant
- Podzemni hidrant
- Zračnik

# Situacija vodovoda odsek VOD-1


Projektiva in inženiring Izsovje d.o.o.
Ojstro 22
SI 1420 Trbovlje


*Investitor/naročnik:*
MESTNA OBČINA MURSKA SOBOTA
Kardoševa ulica 2
9000 Murska Sobota

*Objekt/lokacija:*
**KOMUNALNA UREDITEV ULICE ZORANA VELNERJA IN JAKOBOVEGA NASELJA**

| | Ime: | Ident. štev.: | Podpis: |
|---|---|---|---|
| *Odg. vodja proj.:* | Gregor Leskovšek,mag.inž.grad. | G - 4731 | |
| *Odg.inženir:* | mag. Simon Kovačič,dipl.inž.grad. | G - 3712 | |
| *Projektant:* | Matjaž Amon, dipl.inž.stroj. | PI S-1651 | |
| *Izdelal:* | Matjaž Amon, dipl.inž.stroj. | PI S-1651 | |

*Vrsta proj. dokumentacije:* PZI

*Načrt:* 2.3-NAČRT S POSROČJA GRADBENIŠTVA
NAČRT VODOVODA

*Vsebina risbe:*
Gradbena situacija vodovoda

| | | | |
|---|---|---|---|
| *Št. projekta:* | P-2426 | *Faza:* DGD | |
| *Št. načta:* | 2024-35-V | *Datum:* FEBRUAR 2025 | *Merilo:* 1:500 |
| | | | *Št. risbe:* 2.1 |




Legenda

- Obstoječ vodovod
- Ukinjen obstoječ vodovod
- Predviden vodovod
- Predviden hišni priključek
- Zaščitna cev

K.T....kota terena K.D....kota dna cevovoda

- Nadzemni hidrant
- Podzemni hidrant
- Zračnik


# Situacija vodovoda odsek VOD-1


Projektiva in inženiring Zasavje d.o.o.
Ojstro 22
SI 1420 Trbovlje


*Investitor/naročnik:*
MESTNA OBČINA MURSKA SOBOTA
Kardoševa ulica 2
9000 Murska Sobota

*Objekt/lokacija:*
**KOMUNALNA UREDITEV ULICE ZORANA VELNERJA IN JAKOBOVEGA NASELJA**

| | *Ime:* | *Ident. štev.:* | *Podpis:* | *Vrsta proj. dokumentacije:* PZI |
|---|---|---|---|---|
| *Odg. vodja proj.:* | Gregor Leskovšek,mag.inž.grad. | G - 4731 | | |
| *Odg.inženir:* | mag. Simon Kovačič,dipl.inž.grad. | G - 3712 | | *Načrt:* 2.3-NAČRT S POSROČJA GRADBENIŠTVA NAČRT VODOVODA |
| *Projektant:* | Matjaž Amon, dipl.inž.stroj. | PI S-1651 | | |
| *Izdelal:* | Matjaž Amon, dipl.inž.stroj. | PI S-1651 | | *Vsebina risbe:* Gradbena situacija vodovoda |
| *Št. projekta:* | P-2426 | *Faza:* DGD | | |
| *Št. načta:* | 2024-35-V | *Datum:* FEBRUAR 2025 | *Merilo:* 1:500 | *Št. risbe:* 2.2 |

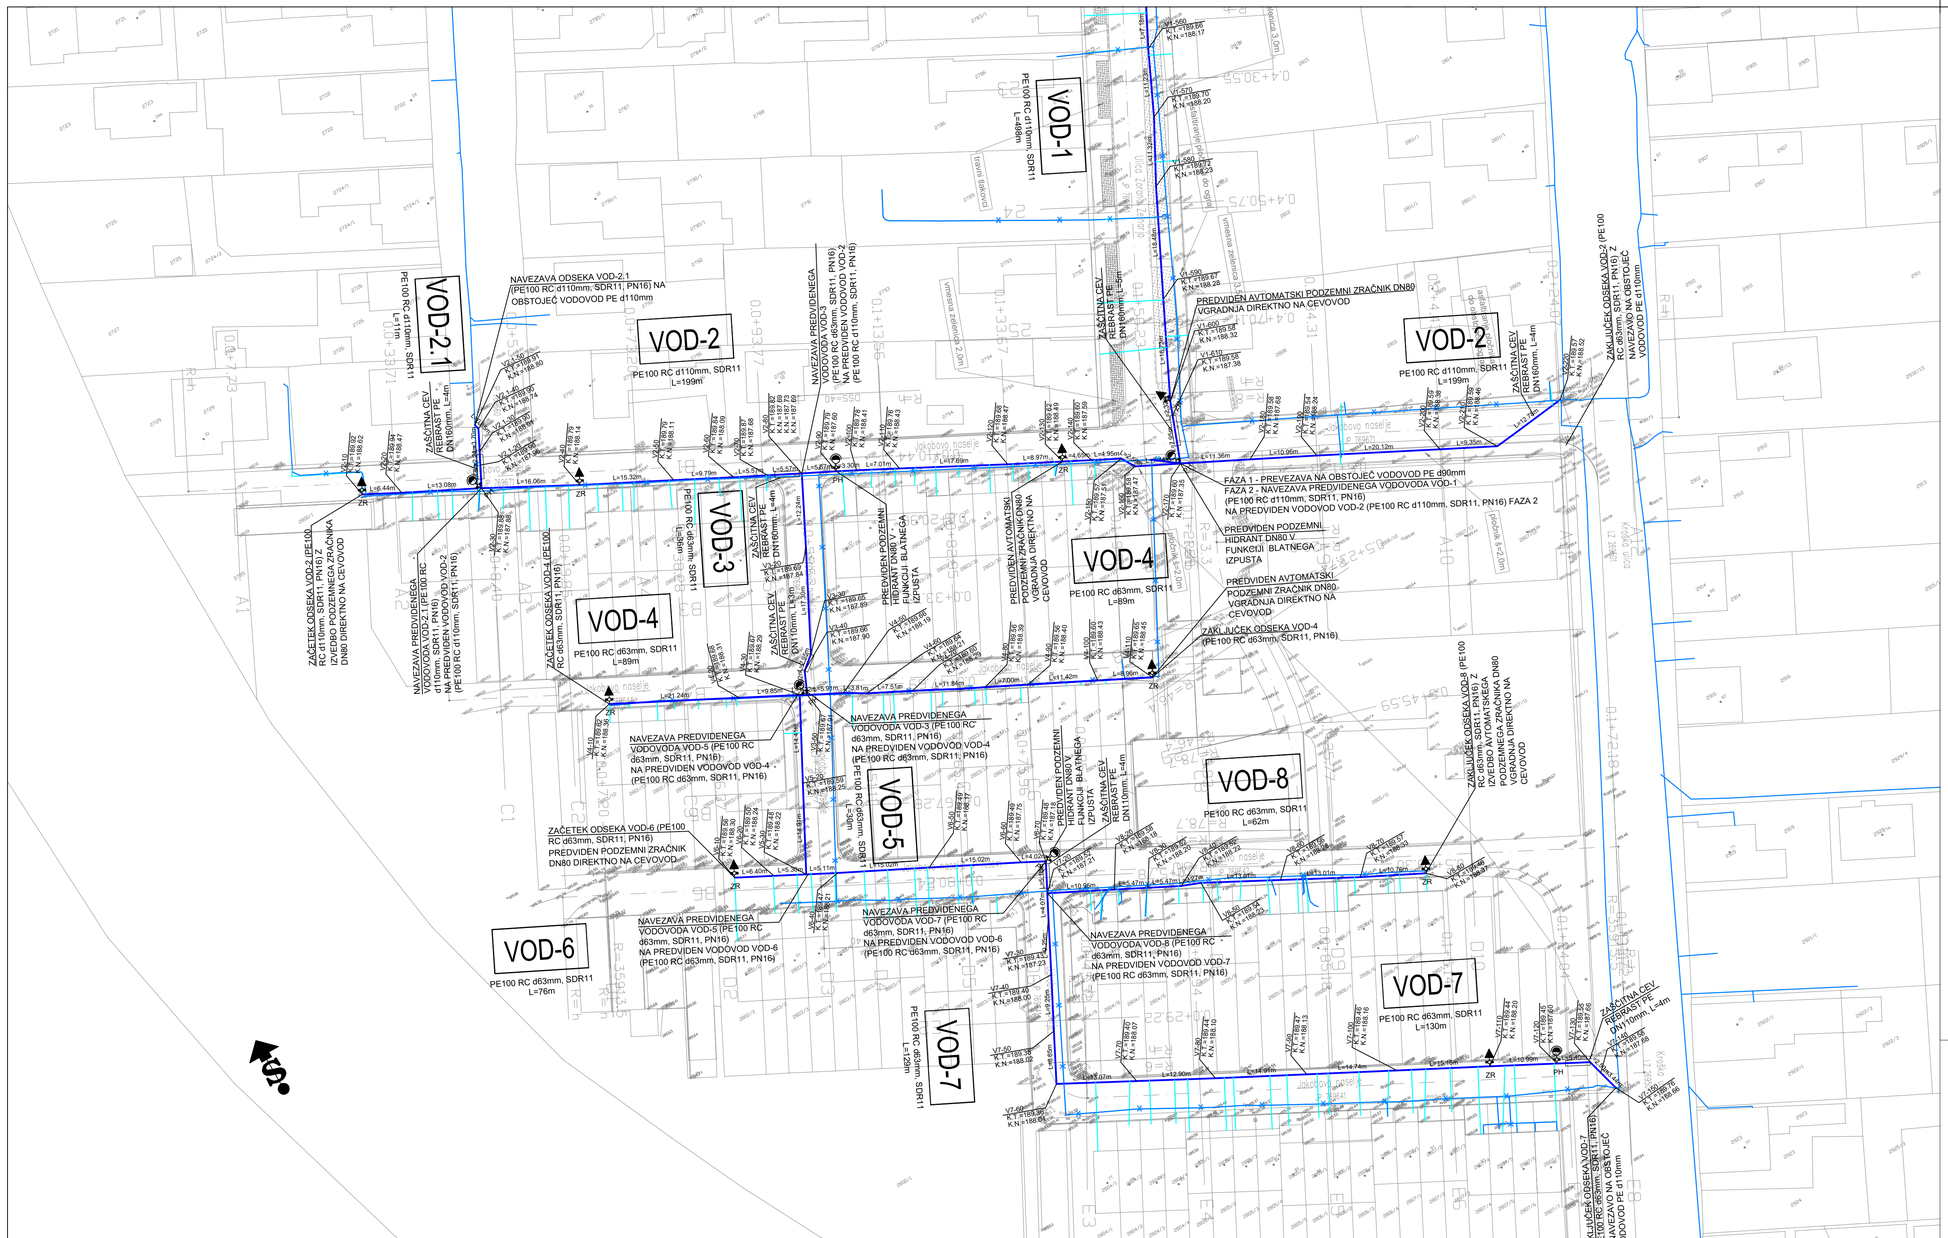


Legenda

- Obstoječ vodovod
- Ukinjen obstoječ vodovod
- Predviden vodovod
- Predviden hišni priključek
- Zaščitna cev
- K.T....kota terena
- K.D....kota dna cevovoda
- Nadzemni hidrant
- Podzemni hidrant
- Zračnik

# Situacija vodovoda odseki od VOD-1 do VOD-7


PIZ
Projektiva in inženiring Zasavje d.o.o.
Ojstro 22
SI 1420 Trbovlje


*Investitor/naročnik:*
MESTNA OBČINA MURSKA SOBOTA
Kardoševa ulica 2
9000 Murska Sobota

*Objekt/lokacija:*
**KOMUNALNA UREDITEV ULICE ZORANA VELNERJA IN JAKOBOVEGA NASELJA**

| | Ime: | Ident. štev.: | Podpis: |
|---|---|---|---|
| Odg. vodja proj.: | Gregor Leskovšek,mag.inž.grad. | G - 4731 | |
| Odg.inženir: | mag. Simon Kovačič,dipl.inž.grad. | G - 3712 | |
| Projektant: | Matjaž Amon, dipl.inž.stroj. | PI S-1651 | |
| Izdelal: | Matjaž Amon, dipl.inž.stroj. | PI S-1651 | |

*Vrsta proj. dokumentacije:* PZI

*Načrt:* 2.3-NAČRT S POSROČJA GRADBENIŠTVA
NAČRT VODOVODA

*Vsebina risbe:* Gradbena situacija vodovoda

| | | | |
|---|---|---|---|
| Št. projekta: | P-2426 | Faza: DGD | |
| Št. načta: | 2024-35-V | Datum: FEBRUAR 2025 | Merilo: 1:500 / Št. risbe: 2.3 |