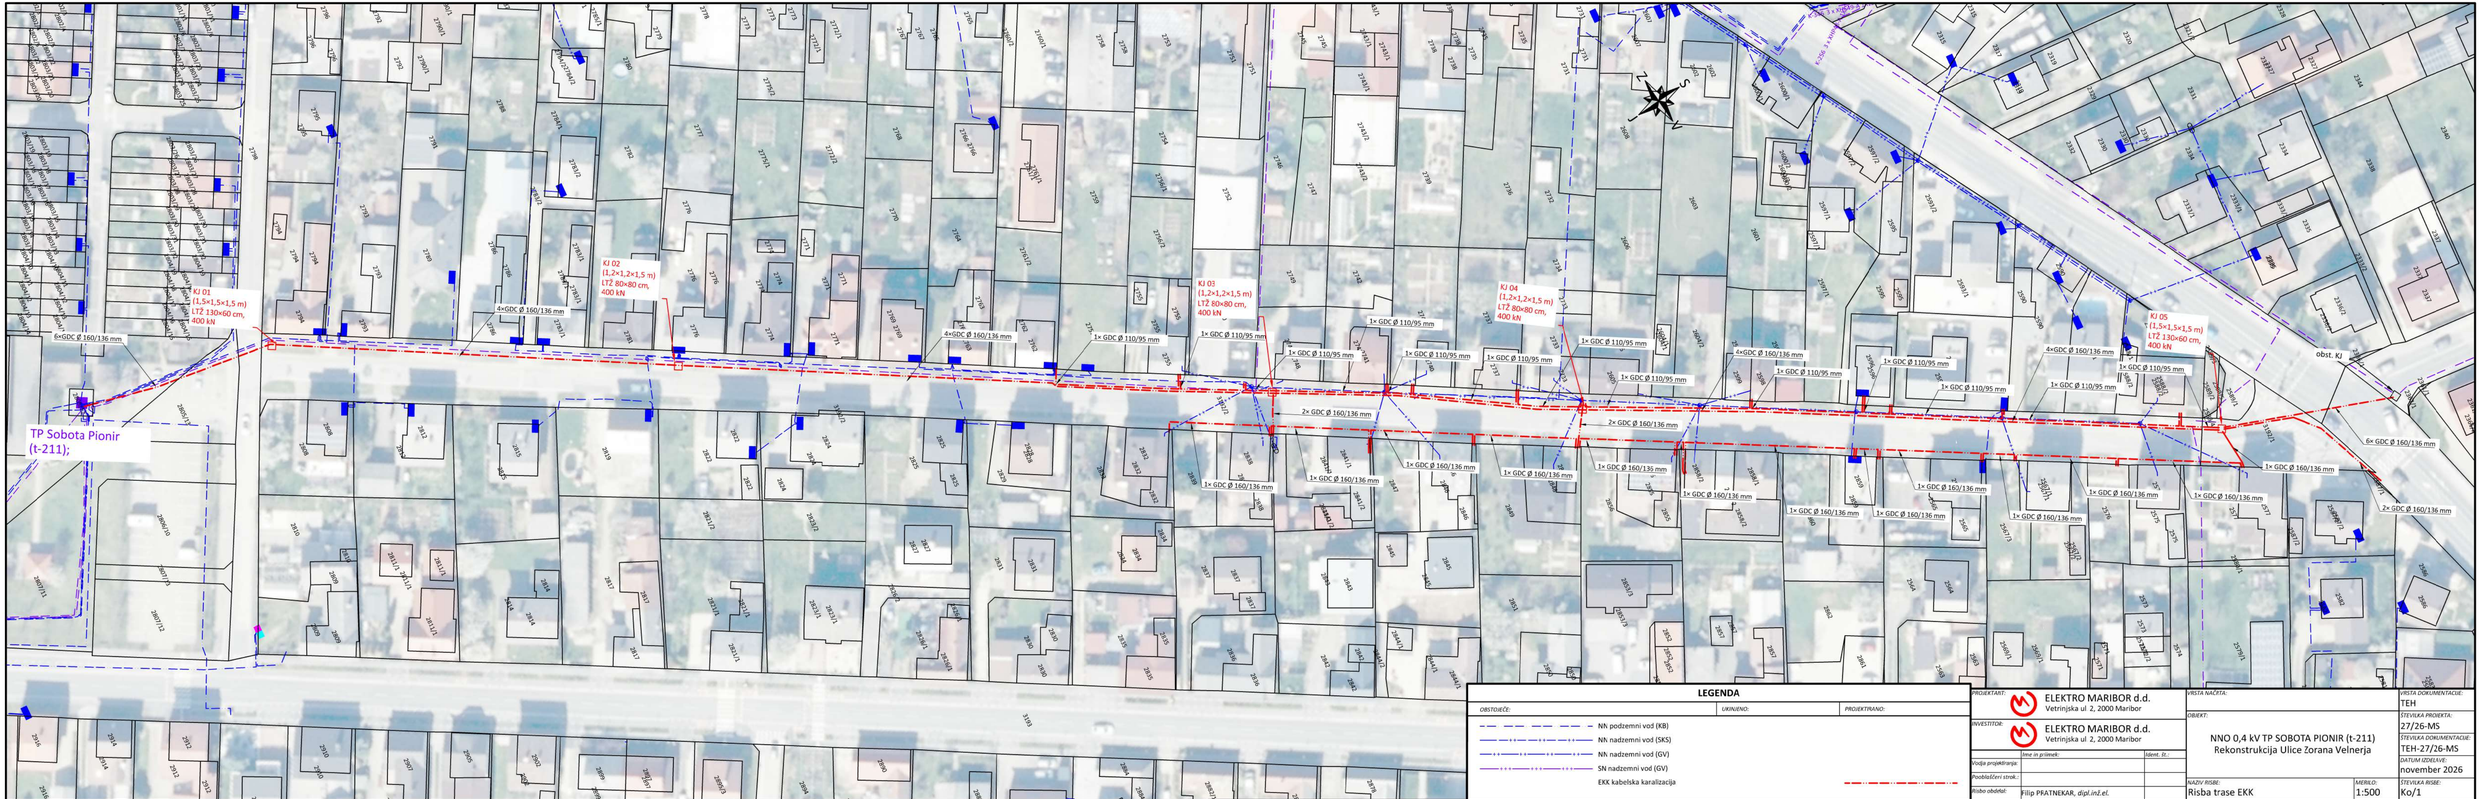

KJ 01
(1,5×1,5×1,5 m)
LTŽ 130×60 cm,
400 kN
KJ 02
(1,2×1,2×1,5 m)
LTŽ 80×80 cm,
400 kN
KJ 03
(1,2×1,2×1,5 m)
LTŽ 80×80 cm,
400 kN
KJ 04
(1,2×1,2×1,5 m)
LTŽ 80×80 cm,
400 kN
KJ 05
(1,5×1,5×1,5 m)
LTŽ 130×60 cm,
400 kN
TP Sobota Pionir
(t-211);
6×GDC Ø 160/136 mm
4×GDC Ø 160/136 mm
2× GDC Ø 160/136 mm
1× GDC Ø 160/136 mm
1× GDC Ø 110/95 mm
obst. KJ
LEGENDA
OBSTOJEČE:
UKINJENO:
PROJEKTIRANO:
NN podzemni vod (KB)
NN nadzemni vod (SKS)
NN nadzemni vod (GV)
SN nadzemni vod (GV)
EKK kabelska kanalizacija
PROJEKTANT:
ELEKTRO MARIBOR d.d.
Vetrinjska ul 2, 2000 Maribor
INVESTITOR:
ELEKTRO MARIBOR d.d.
Vetrinjska ul 2, 2000 Maribor
Vodja projektiranja:
Ime in priimek:
Ident. št.:
Pooblaščeni strok.:
Risbo obdelal:
Filip PRATNEKAR, dipl.inž.el.
VRSTA NAČRTA:
OBJEKT:
NNO 0,4 kV TP SOBOTA PIONIR (t-211)
Rekonstrukcija Ulice Žorana Velnerja
NAZIV RISBE:
Risba trase EKK
MERILO:
1:500
VRSTA DOKUMENTACIJE:
TEH
ŠTEVILKA PROJEKTA:
27/26-MS
ŠTEVILKA DOKUMENTACIJE:
TEH-27/26-MS
DATUM IZDELAVE:
november 2026
ŠTEVILKA RISBE:
Ko/1