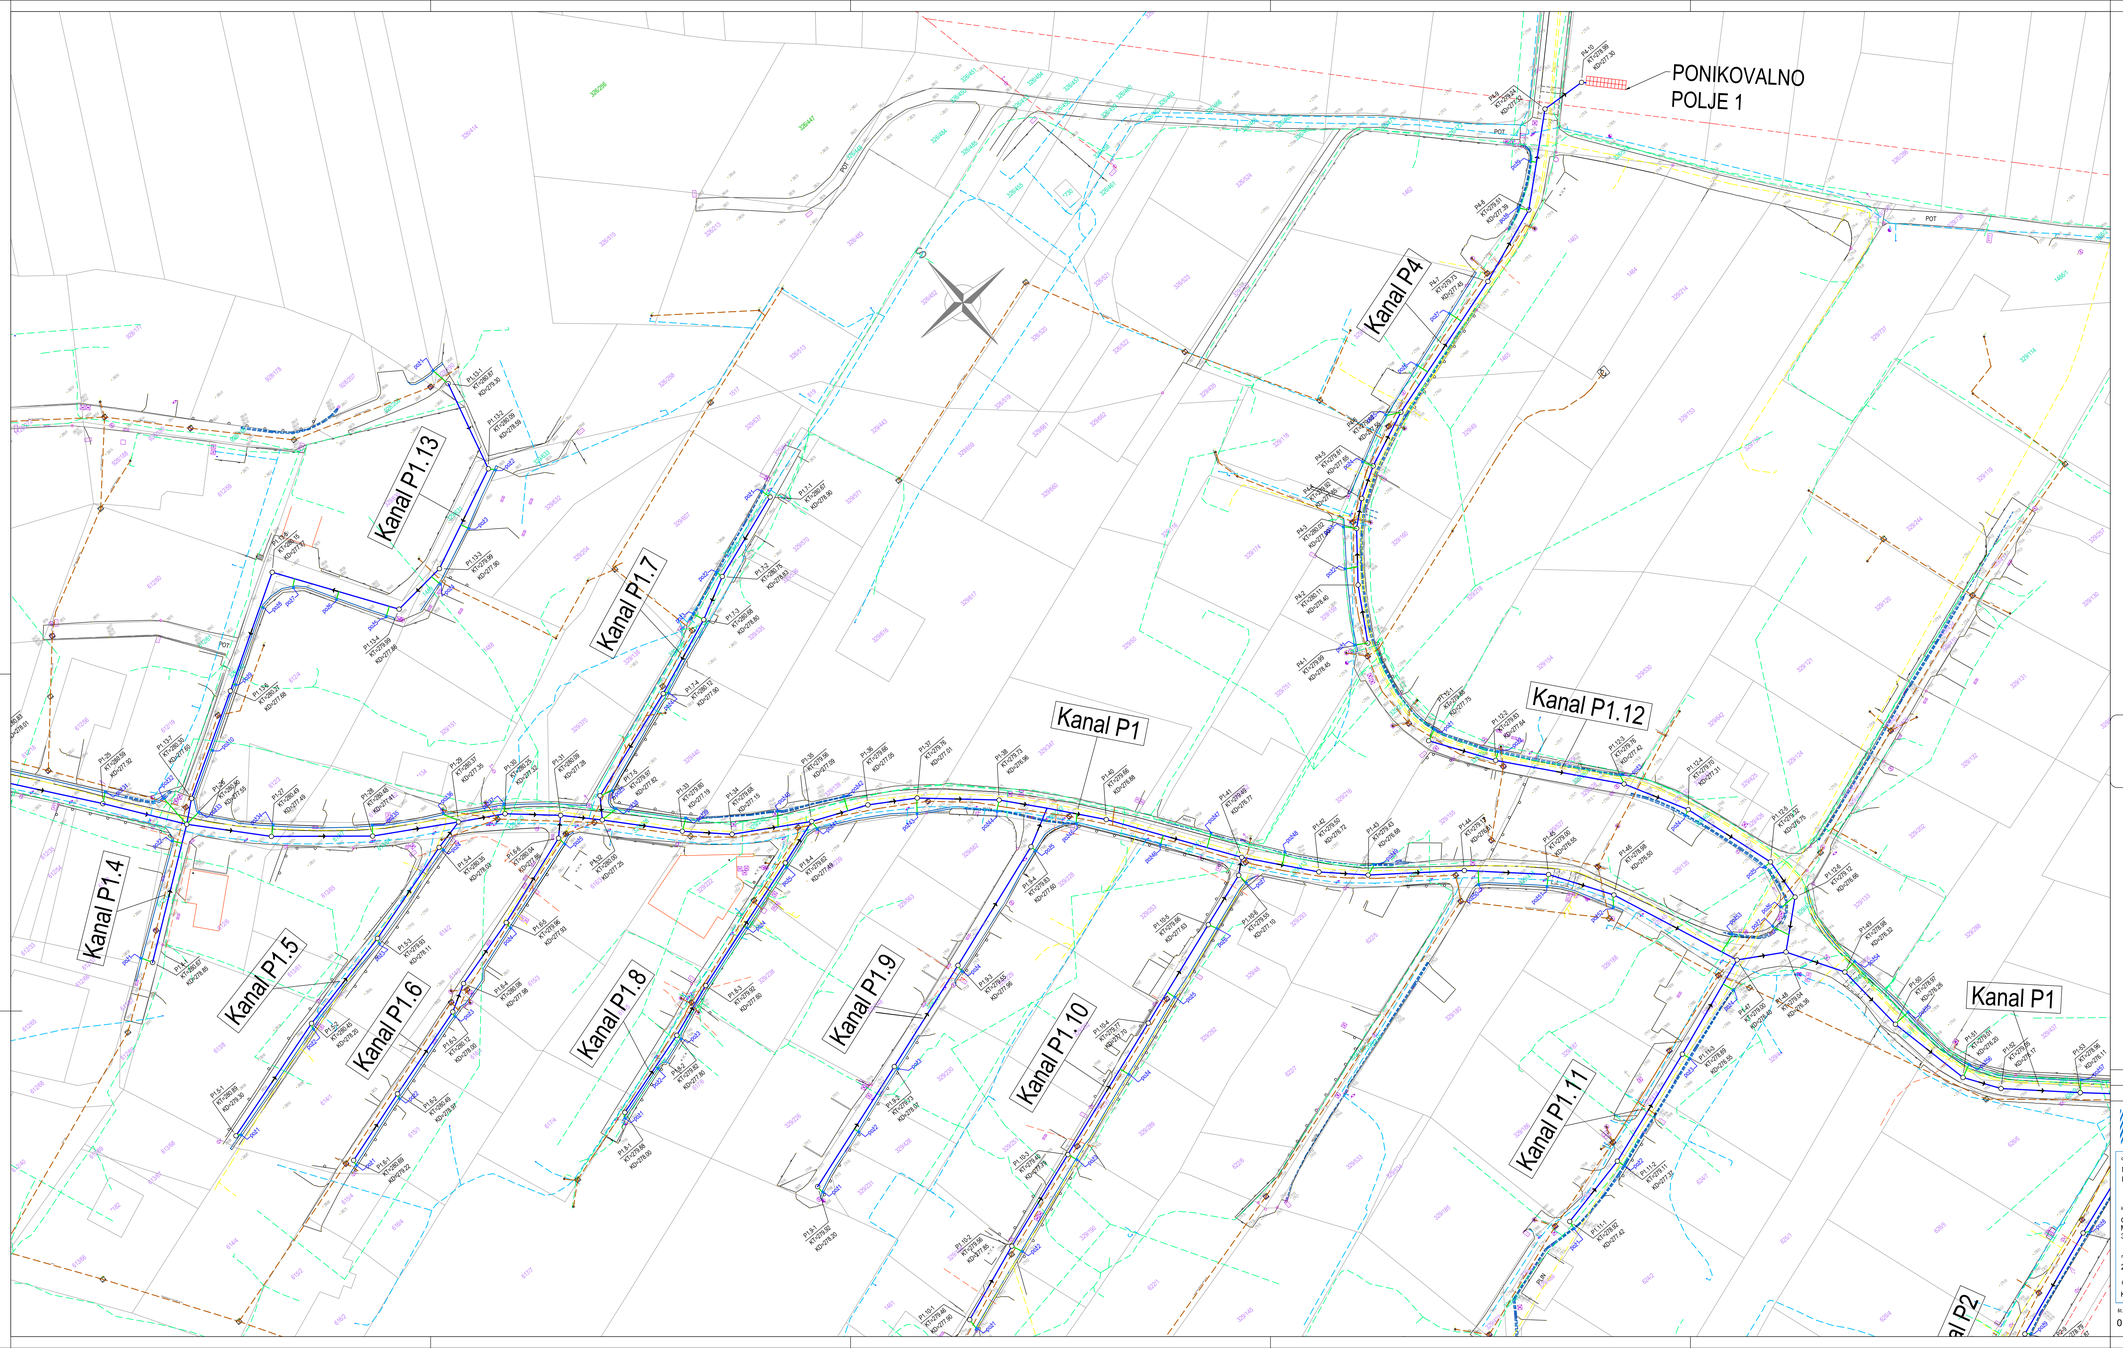


LEGENDA:

- PROJEKTIRANA PADAVINSKA KANALIZACIJA
- OBSTOJEČA KOMUNALNA KANALIZACIJA
- OBSTOJEČI VODOVOD

datum	opis spremembe

Razvojni center inženiringi Celje d.o.o.

izdelovalec projektne dokumentacije
Razvojni center INŽENIRINGI Celje, d.o.o.
Teharska cesta 40
3000 Celje, Slovenija
tel. 03/425-2121 mail: info@rci.si

IZS 1023

objekt
Meteorna kanalizacija – 2. faza;
po poplavnem dogodku 4. 8. 2023

investitor
Občina Polzela
Mahetka cesta 28
3313 Polzela

vodja projekta
Matija JURKO, univ.dipl.inž.VKI
podpis

identifikacijska številka
G-3745
datum
avgust 2026

pooblaščeni inženir
Matija JURKO, univ.dipl.inž.VKI
podpis

identifikacijska številka
G-3745
datum
avgust 2026

načrt
2/ gradbeni načrt

vrsta projekta/faza
DGD

projektant
podpis

številka projekta
K-1817-1/2025

številka načrta
K-1817-1.21/2025

datum spremembe

št.risbe
01.02.02

merilo
1:500

oznaka risbe
SITUACIJA PROJEKTIRANJA 2. del

a=0,67m²